


1


MŠ PD1-1L · ŘEZ A-A'

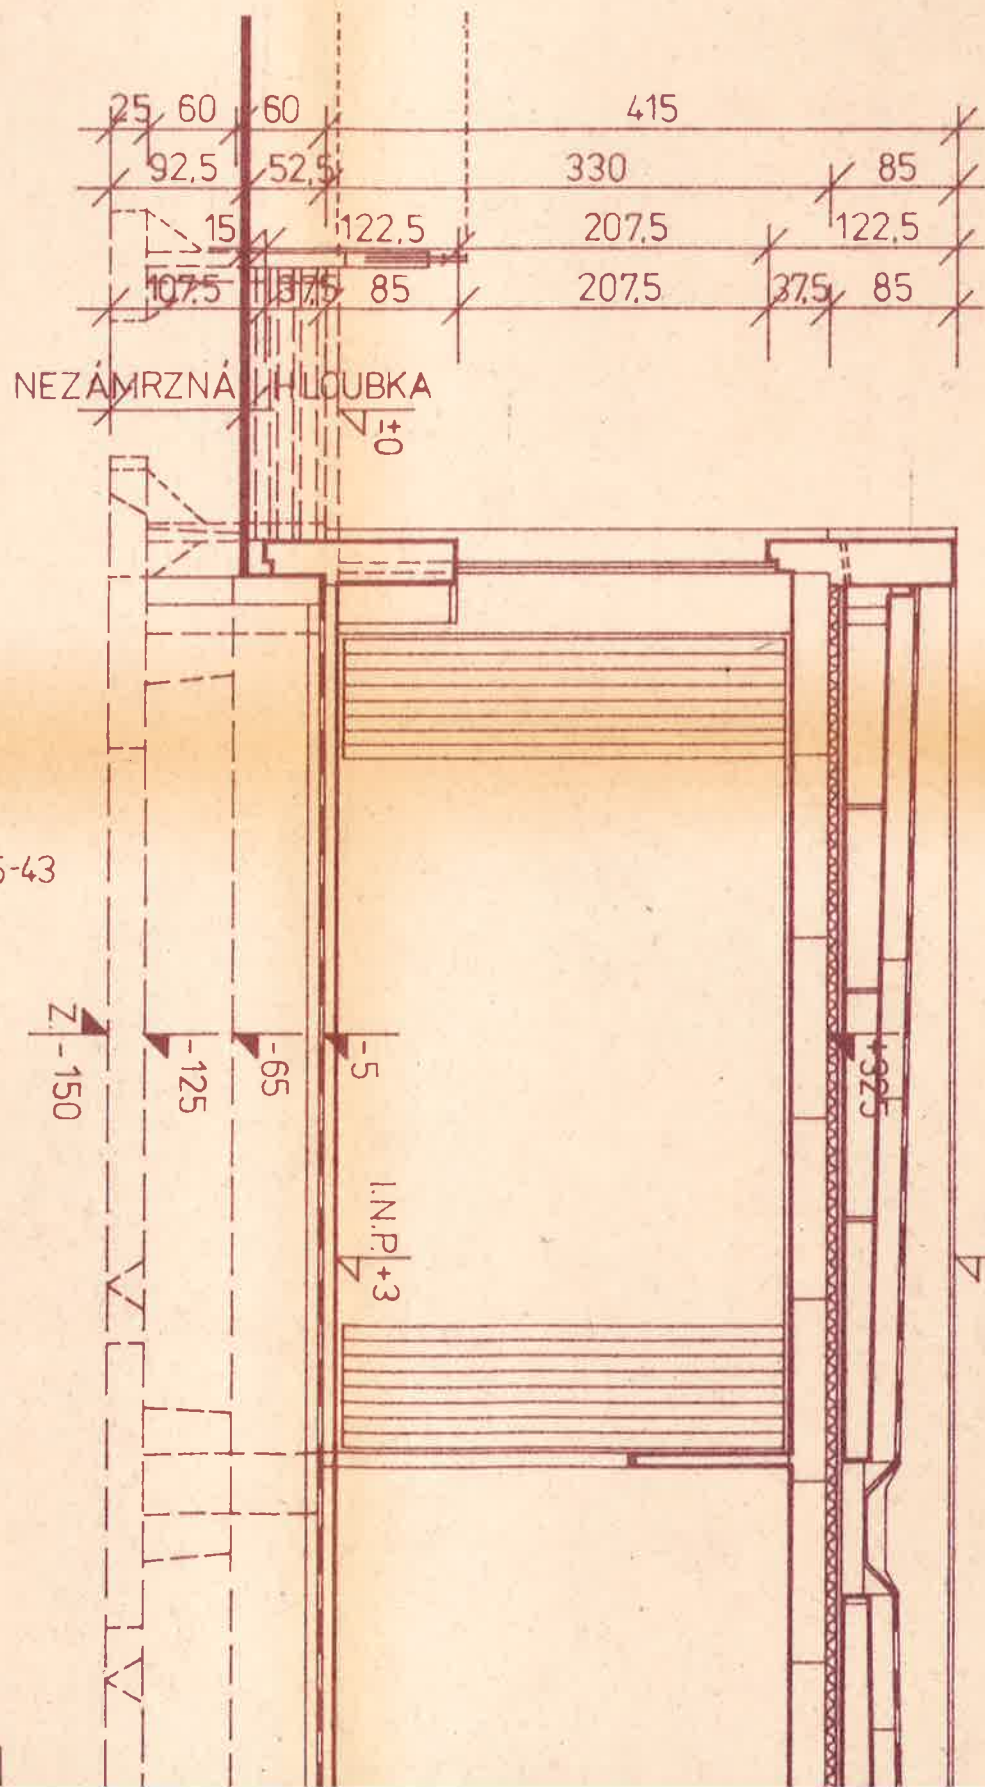

3

5

MŠ PD2-1L, MŠ PD2-2L · ŘEZ A-A'

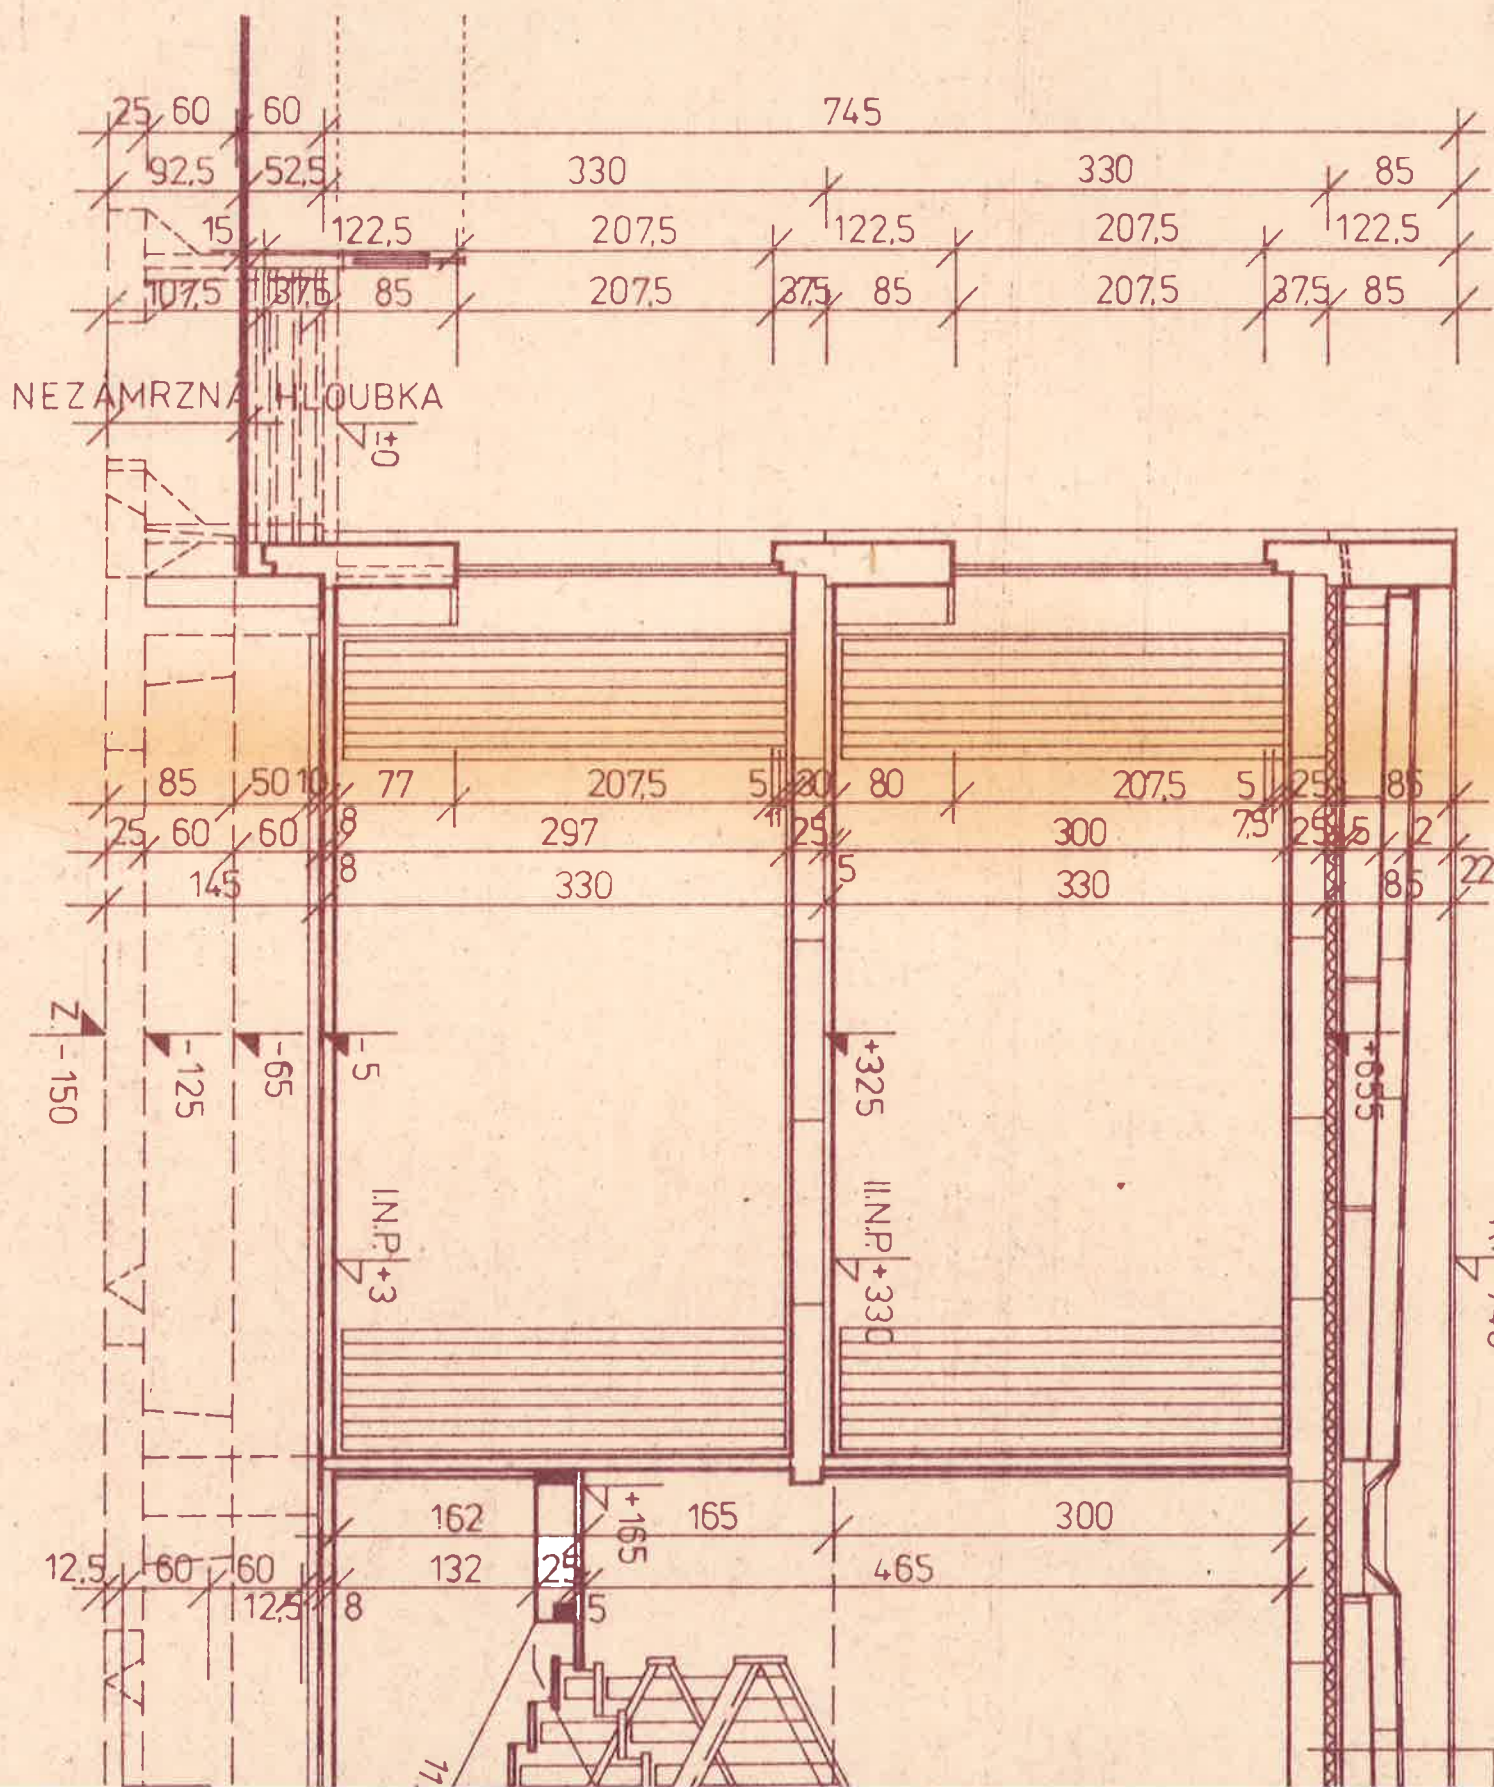

87-9


PRO PRAVÉ SEKCE MAT. ŠKOL MŠ PD1 - 1P

MS PD2-1P

MS PD2-2P

PLATÍ ZRCADLOVÉ PŘEVEDENÍ ZPRACOVANÝCH

SEKCI

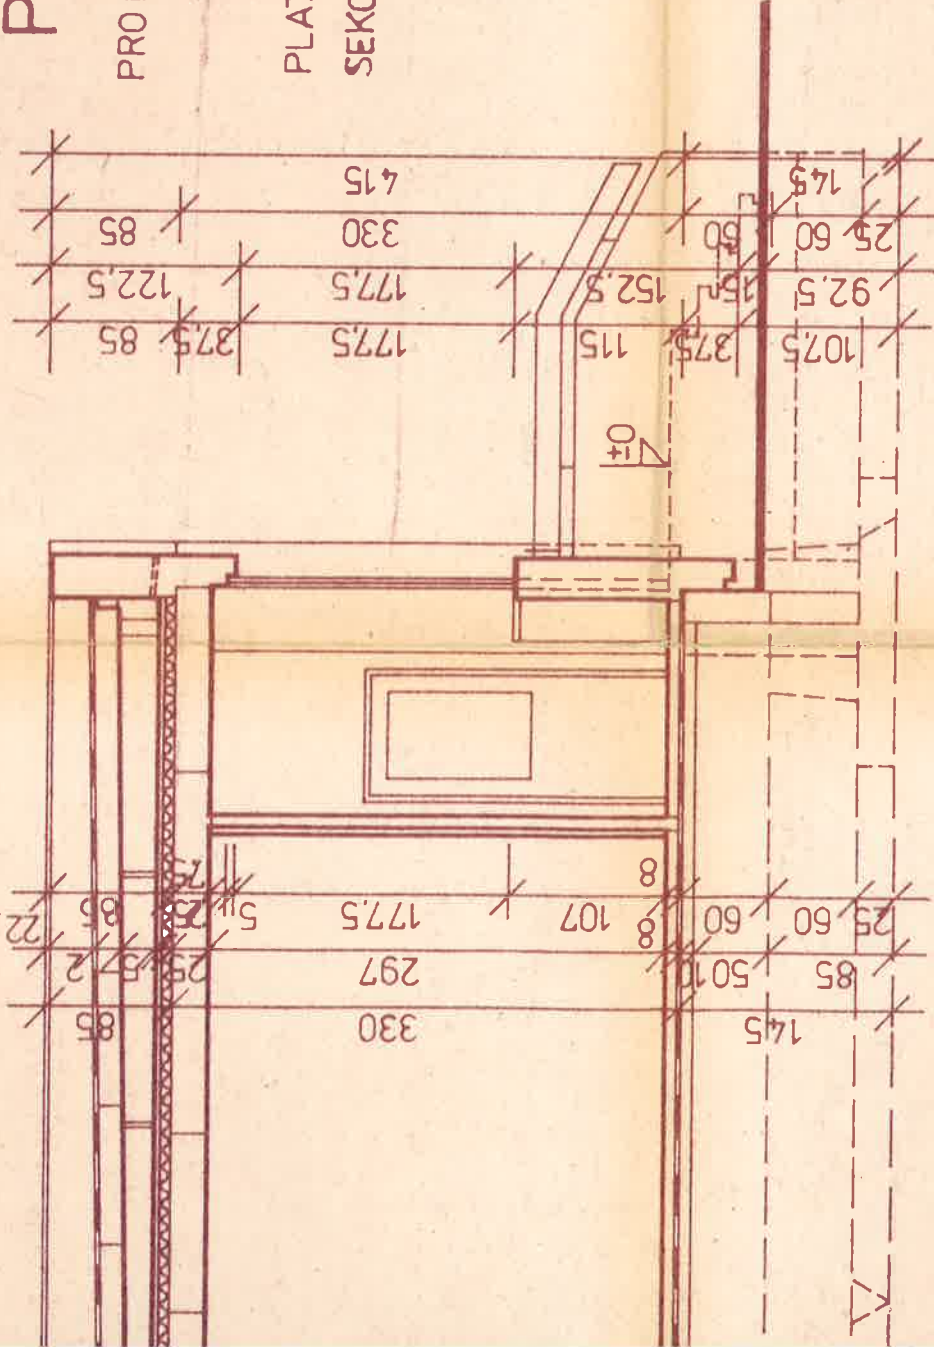


_____	KRYTINA-VIZ ROZPIS
_____	KERAMICKÝ PANEL KOMPLETIZOVANÝ 15 cm
_____	VZDUCHOVÁ MEZERA 22,5 - 35 cm
_____	SKELNÁ ROHOZ 5 + 2 cm
_____	STROPNÝ PANEL 25 cm

KERAMICKÝ, PANEL KOMPLETIZOVANÝ 15cm

VZDUCHOVA MĚZERA 22,5 - 35cm

SKELNA, ROHOZ 5+2 cm

STROPNI PANEL 25 cm

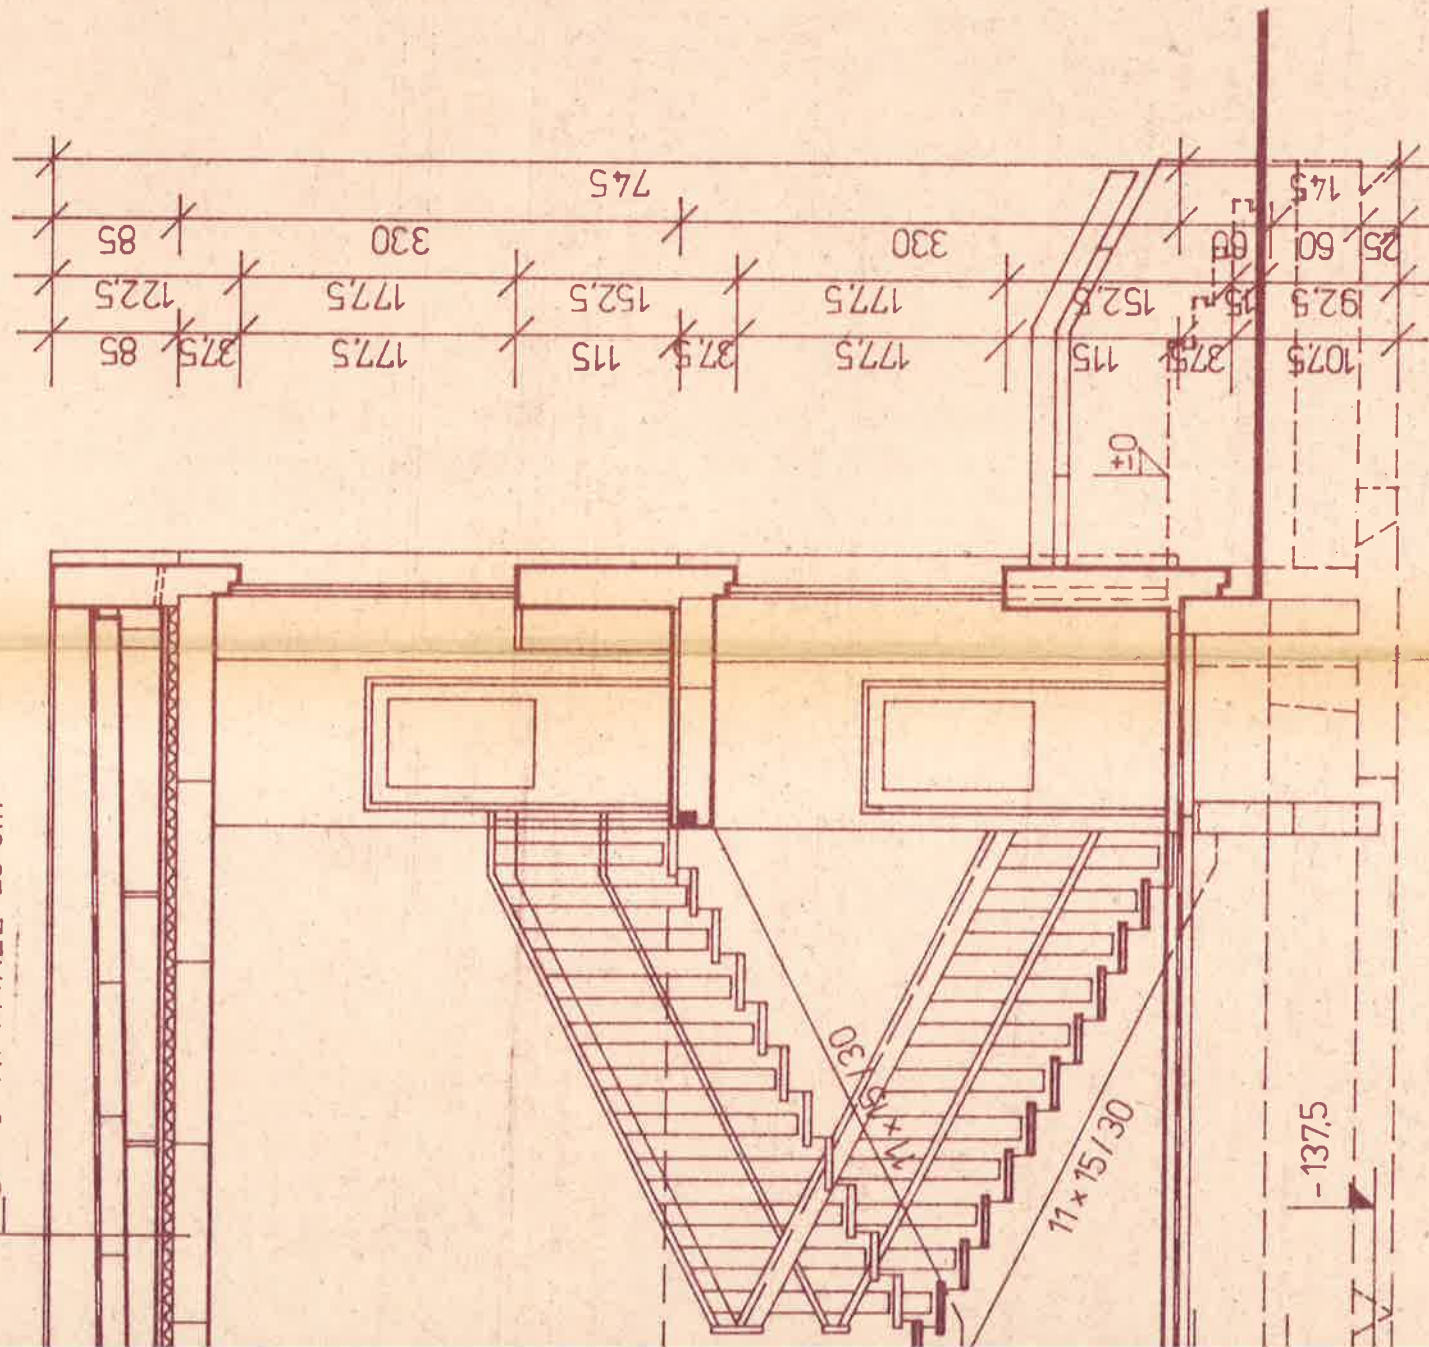

STAVOPROJEKT LIBEREC	MŠ PD 1-1L, MŠ PD 2-1L, MŠ PD 2-2L TYPOVÝ PODKLAD	1 3 5	ING. ARCH. PAJTRNÝ ING. HLAVATÝ
PROSINEC 1976	PŘÍČNÉ ŘEZY A - A'		1:50 A 21

PROSINEC 1976

MŠ PD 1-1L, MŠ PD 2-1L, MŠ PD 2-2L
 TYPOVÝ PODKLAD

TYPOVÝ PODKLAD

PŘÍČNÉ ŘEZY A - A'

ING. ARCH. PATRNY
ING. HLAVATY

INGHLAVATÝ

1:50	A 21
------	------