


TIZOVANÝ 15 cm
- 35 cm

53

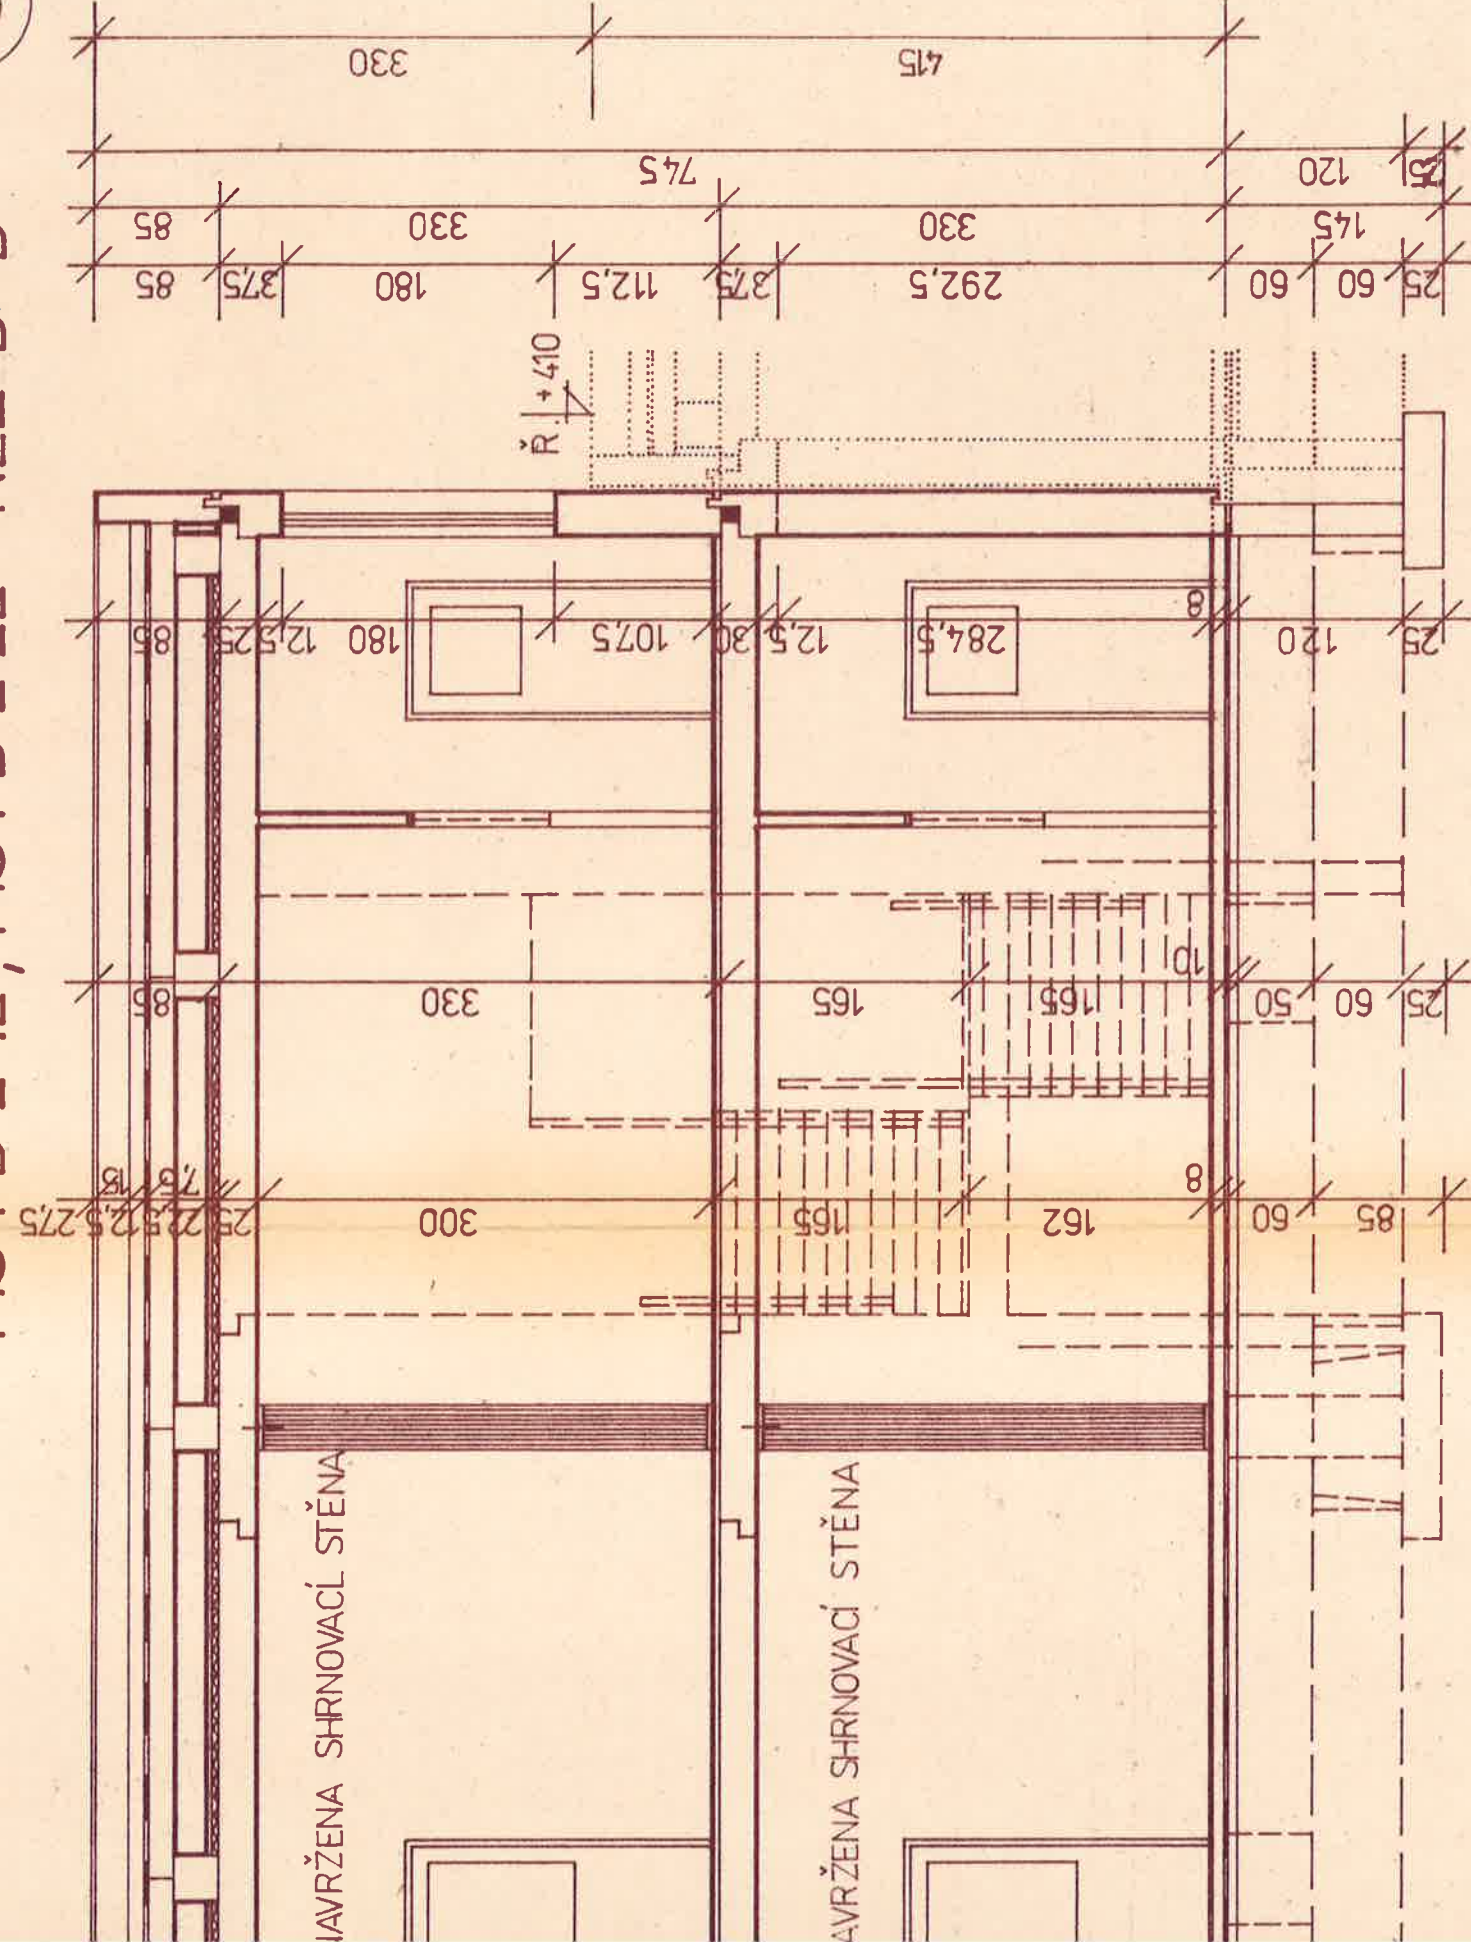


SEKCI 7, 9, 11!

STAVOPROJEKT LIBEREC	JE PD 1-1L, JE PD 2-1L, JE PD 2-2L MŠ PD 1-1L, MŠ PD 2-1L, MŠ PD 2-2L	7 9	1 3	ING. ARCH. PATRNY
PROSINEC 1976	PODÉLNÉ ŘEZY D-D' • TYP PODKL.	11	5	1:50 A 24

7

JE PD 1-1L · ŘEZ D-D'

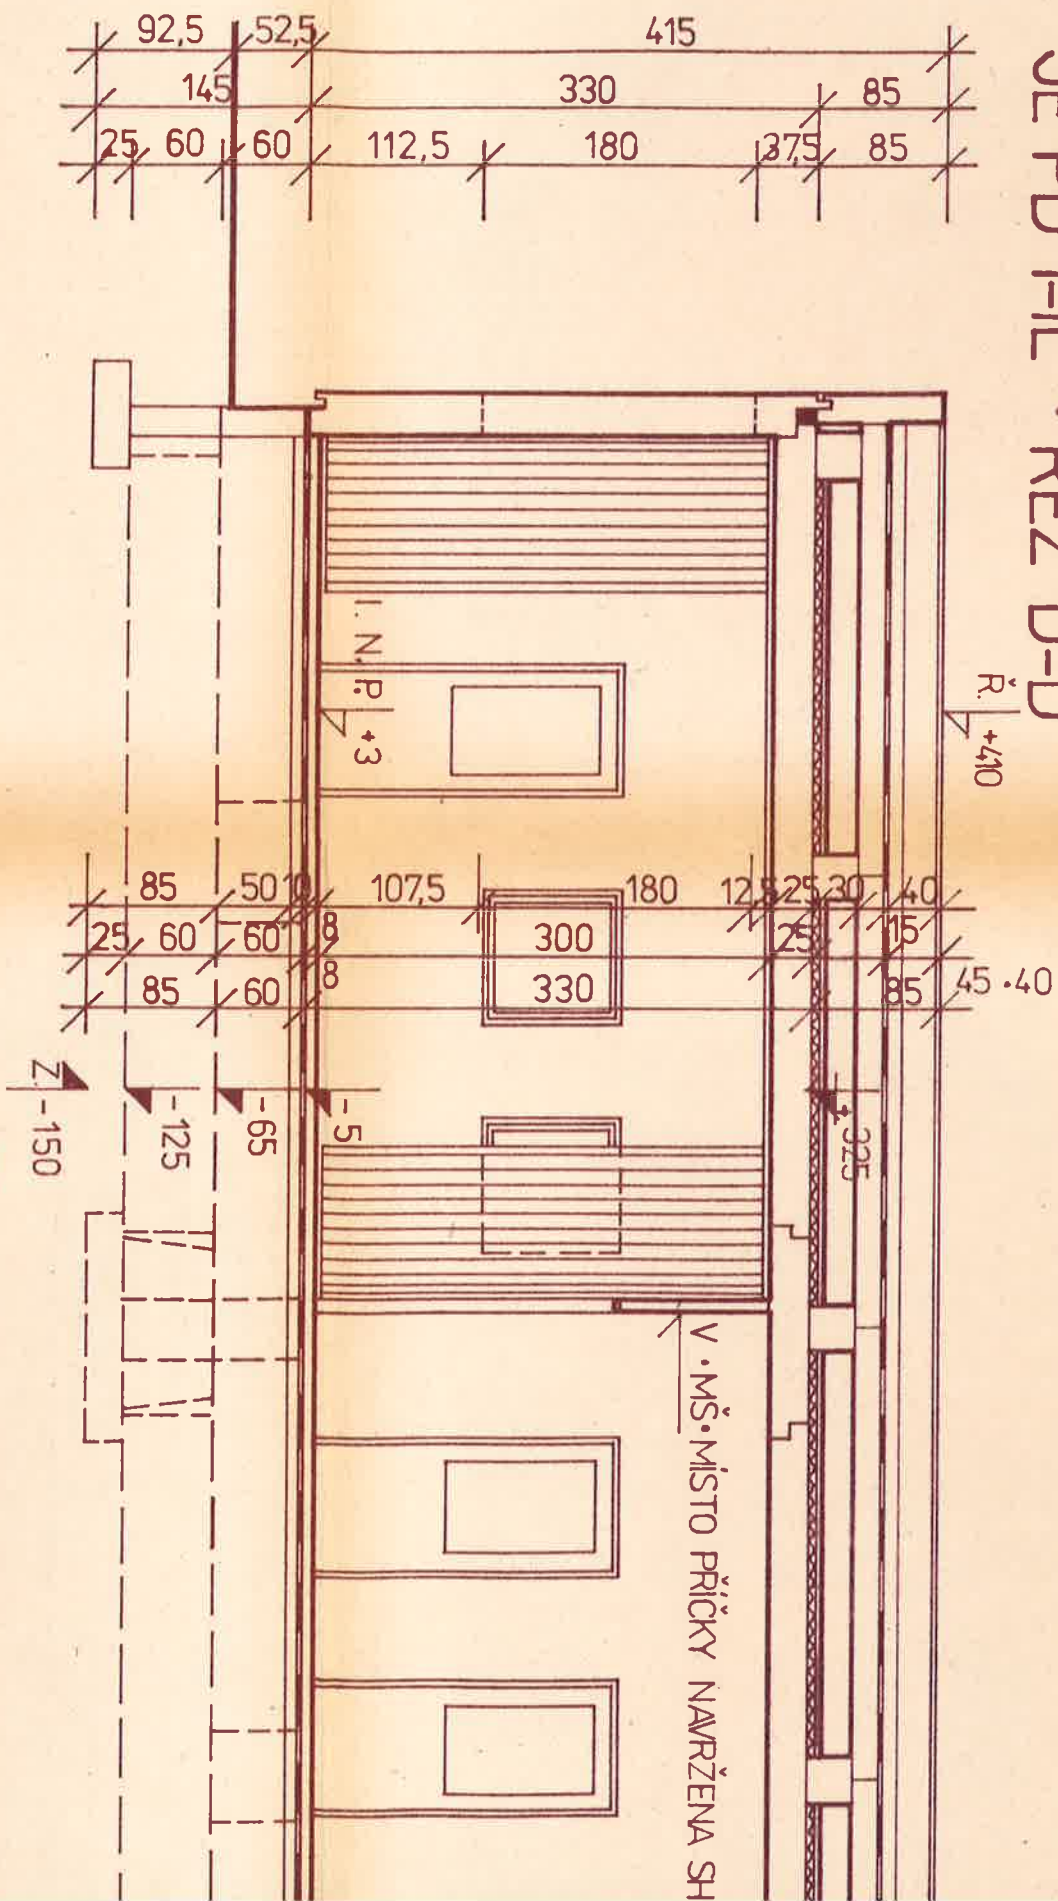


9 11

JE PD 2-1L, JE PD 2-2L · ŘEZ D-D'

Ř. I. +740

KRYTINA - VÍZ ROZPIS
KERAMICKÝ PANEL KOMPLETIZOVANÝ
VZDUCHOVÁ MEZERA 22,5 - 35 cm
SKELNÁ ROHOŽ 5 + 2 cm
STROPNÍ PANEL 25 cm

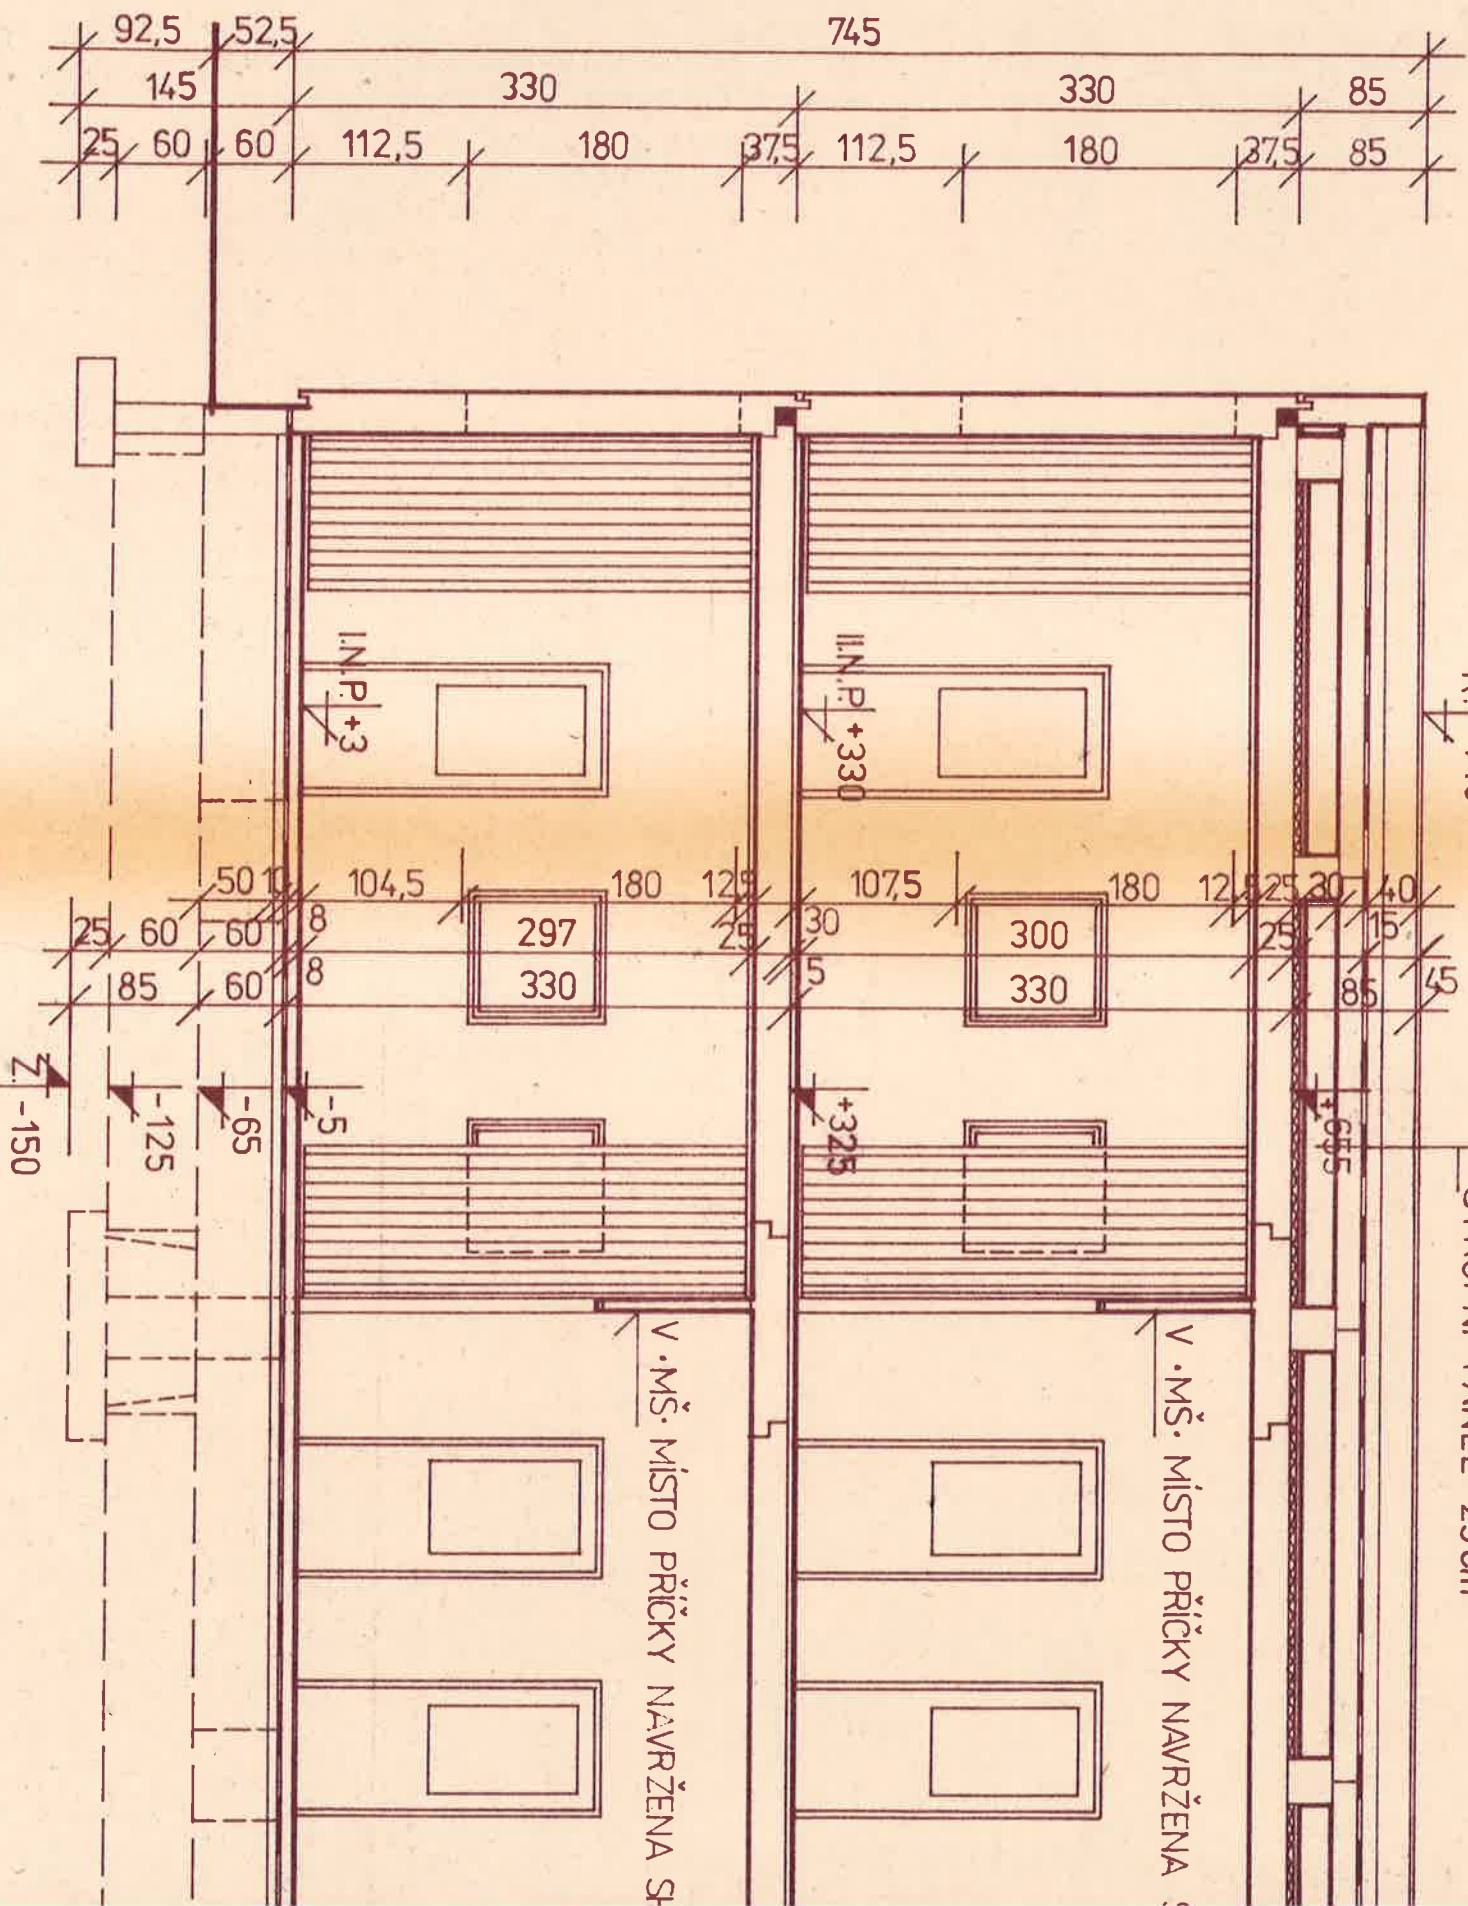

PRO PRAVÉ SEKCE JESLÍ JE PD 1-1P (8), JE PD 2-1P (10) A JE PD 2-2P (12) PLATÍ ZRCADLOVÉ PROVEDENÍ ZPRACOVANÝCH SEKCI (7)
PRO PRAVÉ SEKCE MATEŘSKÝCH ŠKOL MŠ PD 1-1P (2), MŠ PD 2-1P (4) A MŠ PD 2-2P (6) PLATÍ ZRCADLOVÉ PROVEDENÍ ZPRACOVANÝCH SEKCI (7)