



UMÍSTĚNÍ PULTU DT00 - 2.NP (PLAVČÍK)

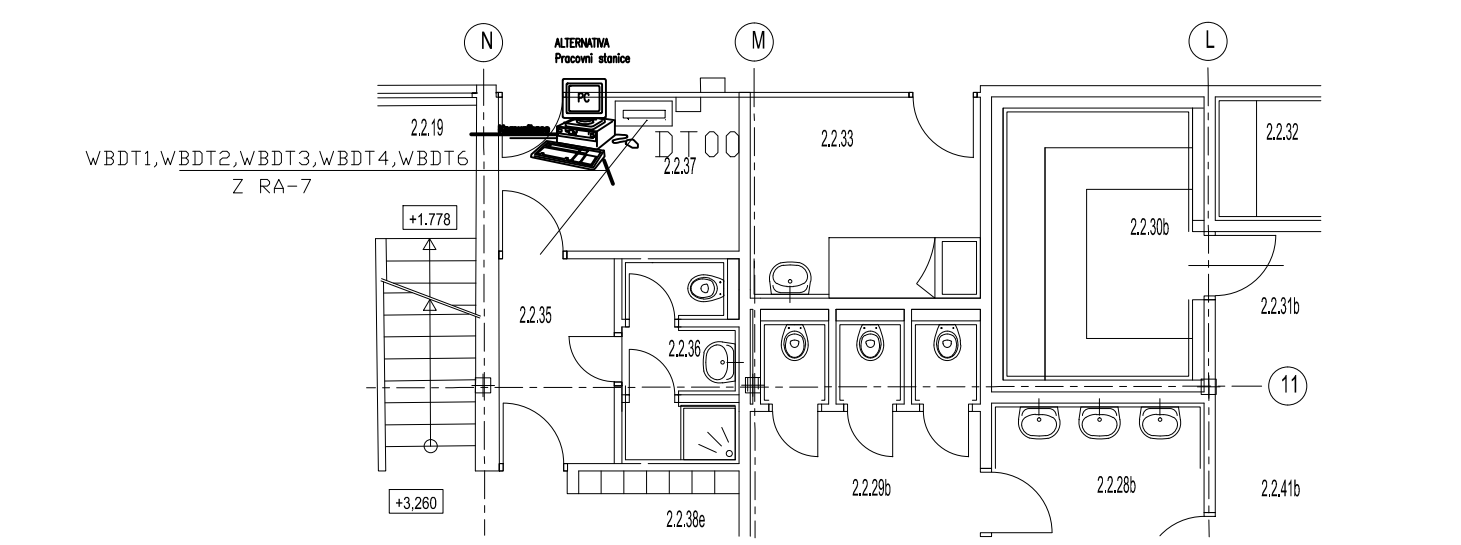

LEGENDA

- WBxxxxx - DVL. KABEL - VIZ TABULKY KABELU
- 100/30 - KABELOVÝ ZLAB CABLOFIL
- 40/40 - VKLADACÍ LISTA LV, LH

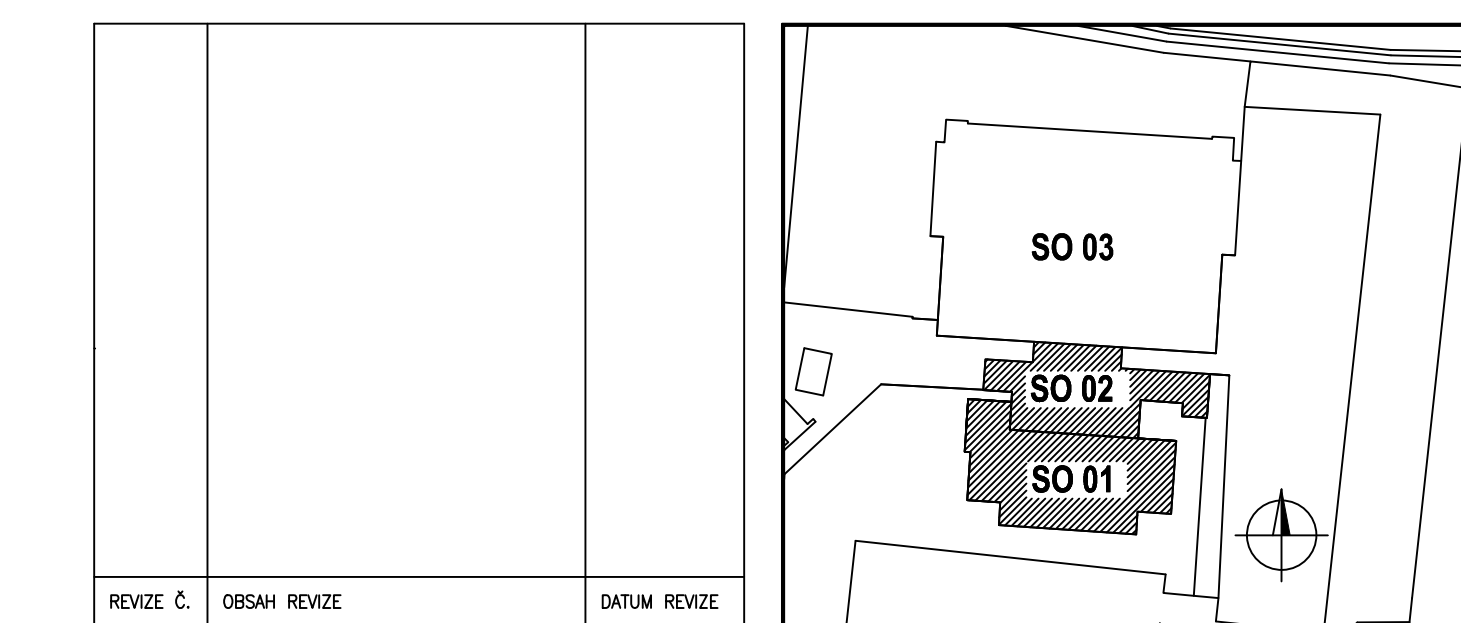

± 0.000 = 248,900 Bpv - JTSK

BFB studio s.r.o.		Komunardů 3, Praha 7	
IČO: 48535826			
stavebník:	Město Česká Lípa	č. zak.:	01/05/2006
objednatel:	Město Česká Lípa	stupeň:	DPS
stavba:	REKONSTRUKCE A DOSTAVBA SPORTAREÁLU ČESKÁ LÍPA	autor:	Ing. arch. Milan Šuráň
		zodp. proj.:	Ing. arch. Antonín Buchta
objekt:	SO - 01 SO - 02	vypracoval:	Ing. J. Ptáček, J. Šimunek
		datum:	10.2006
část:	Měření a regulace	C.1.9.	měřítko: paré:
název:	PŮDORYS 1.NP	č. výk. MaR-04	1:100