

ATREA

1

2

11 2
12 2
13 13
30 0
21 B
12 2
30 B

Číslo zakázky: 910012
09/04.609

DOKUMENTACE
SKUTEČNÉHO
PROVEDENÍ
20. 05. 2008

CL - EVANS s.r.o.
Bulharská 1557
470 02 ČESKÁ LÍPA
IČO: 26 75 36 07
DIČ: CZ6502160775
OR: Lhèrece, s.r.o., vložka 10684

ZDENĚK ČASTULÍK
Jiřího z Poděbrad 808
470 01 ČESKÁ LÍPA
IČO: 120 74 012
DIČ: CZ6502160775

ŘÍZENÝ VÝTISK

8. 09. 2008


BFB studio s.r.o.		Komunardů 3, Praha 7 IČO: 48535826	
stavebník	Město Česká Lípa	č.zak.:	042-08
objednatel	Město Česká Lípa	stupeň:	DPS
stavba	Přístavba šaten k zimnímu stadionu	zodp.proj.:	Ing.arch.V.Glomb
objekt	SPORTAREÁL Česká Lípa	HIP:	Ing.arch. A.Buchta
		vypracoval:	Ing.J.Ptáček, Jan Šimůnek
		datum:	07/2008
část	F.1.4.d. MĚŘENÍ A REGULACE	měř.:	č.výkr.
název	FUNKČNÍ SCHEMATA		č.paré
			MaR

BEZ SVOREK




1	STRANA	DATUM	07.2008	AKCE	ČÁST	SCHEMA ZAPOJENÍ	MAR	ING.J. Ptáček Neklanova 800 UBEREC	ROZVADĚČ	MAR	
		NÁVRH	ING.J. PTÁČEK						RMA-1	10	
		VYPRACOVAL	J. PTÁČEK, J. ŠIMÚNEK						Přístavba objektu šaten SPORT AREÁL ČESKÁ LPA	ZAKÁZKA	MĚŘITKO
		STANDARD	ČSN								


12- MĚŘENÍ TEPLOT

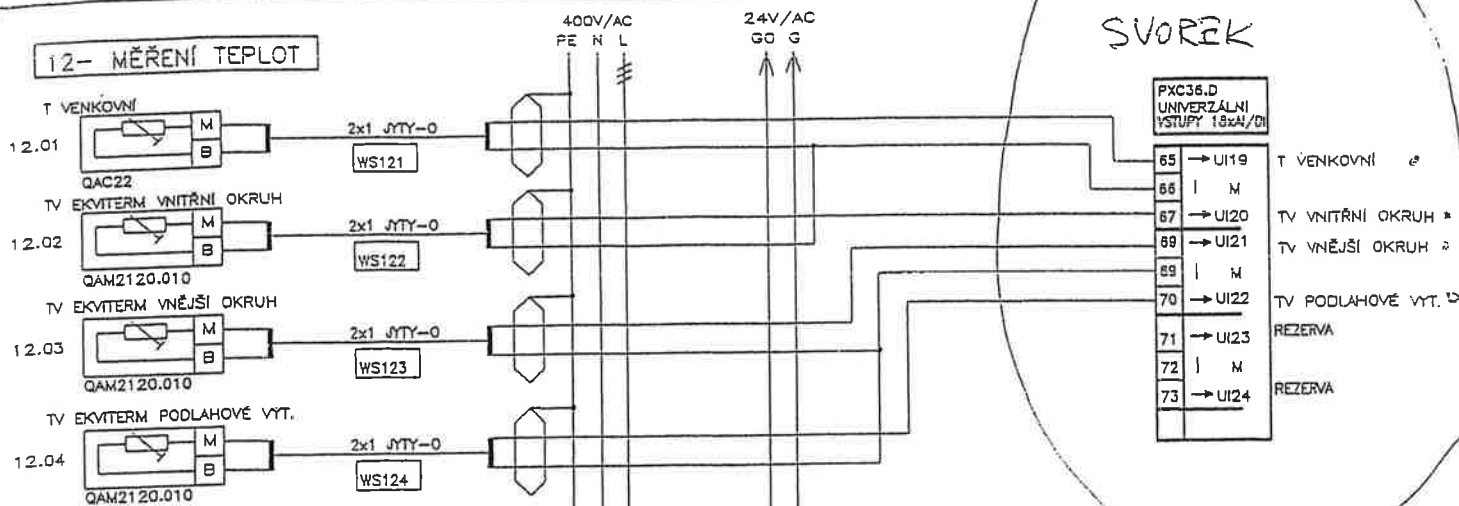

14-STAVOVÁ HLÁŠENÍ

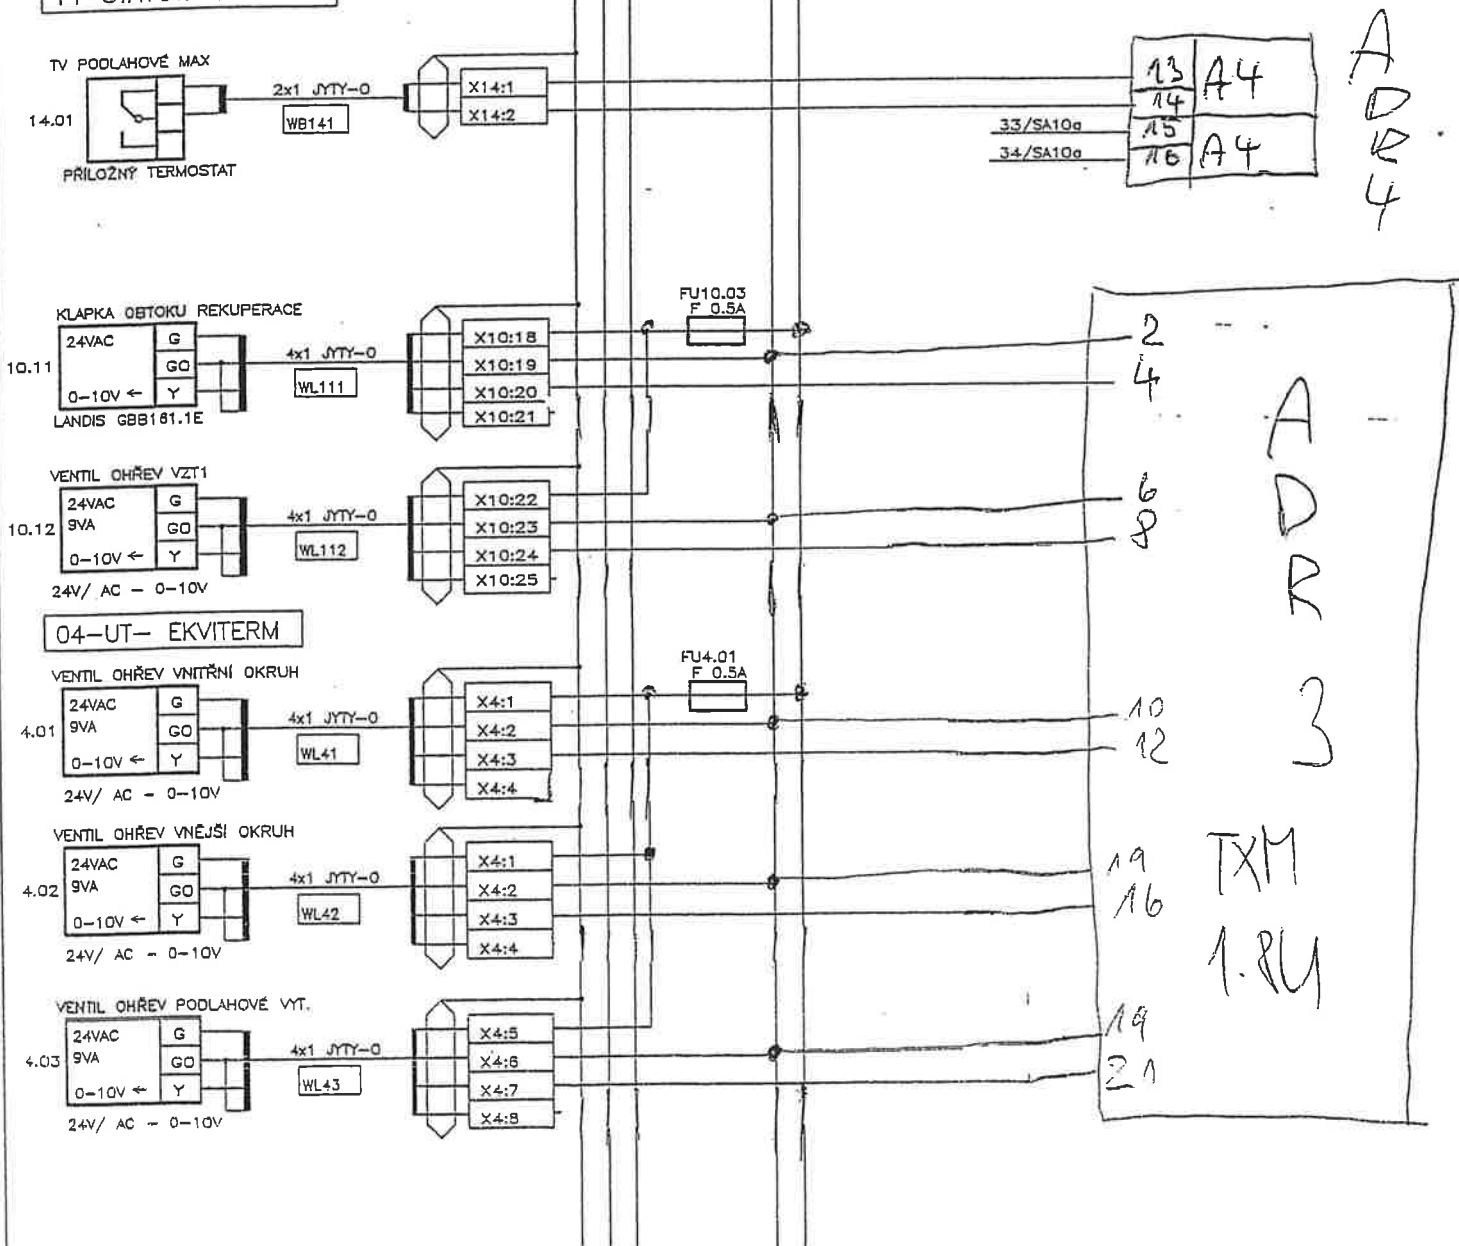

04-UT- EKVITERM

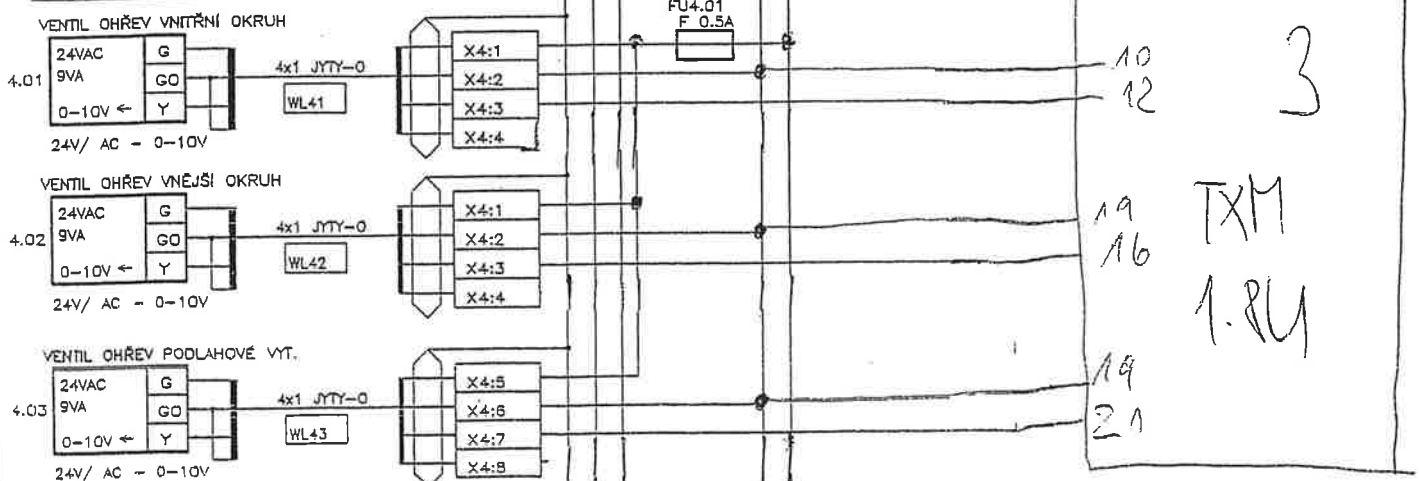


STRANA	DATUM	AKCE	ČÁST	ROZVADĚČ	MaR
2	07.2008	ING.J.PTÁČEK	SCHEMA ZAPOJENÍ MaR	RMA-1	12
	NAVHR	J.PTÁČEK, J.ŠIMUNEK		ZAKÁZKA	MĚŘITKO
	VYPRACOVAL	ČSN			
	STANDARD				

Přístavba objektu sáten
SPORT AREÁL ČESKÁ LIPA


ING.J.Ptáček
Neklanova 800
LIBEREC

10-VZT ZAŘ.Č.1-ŠATNY HRÁČI

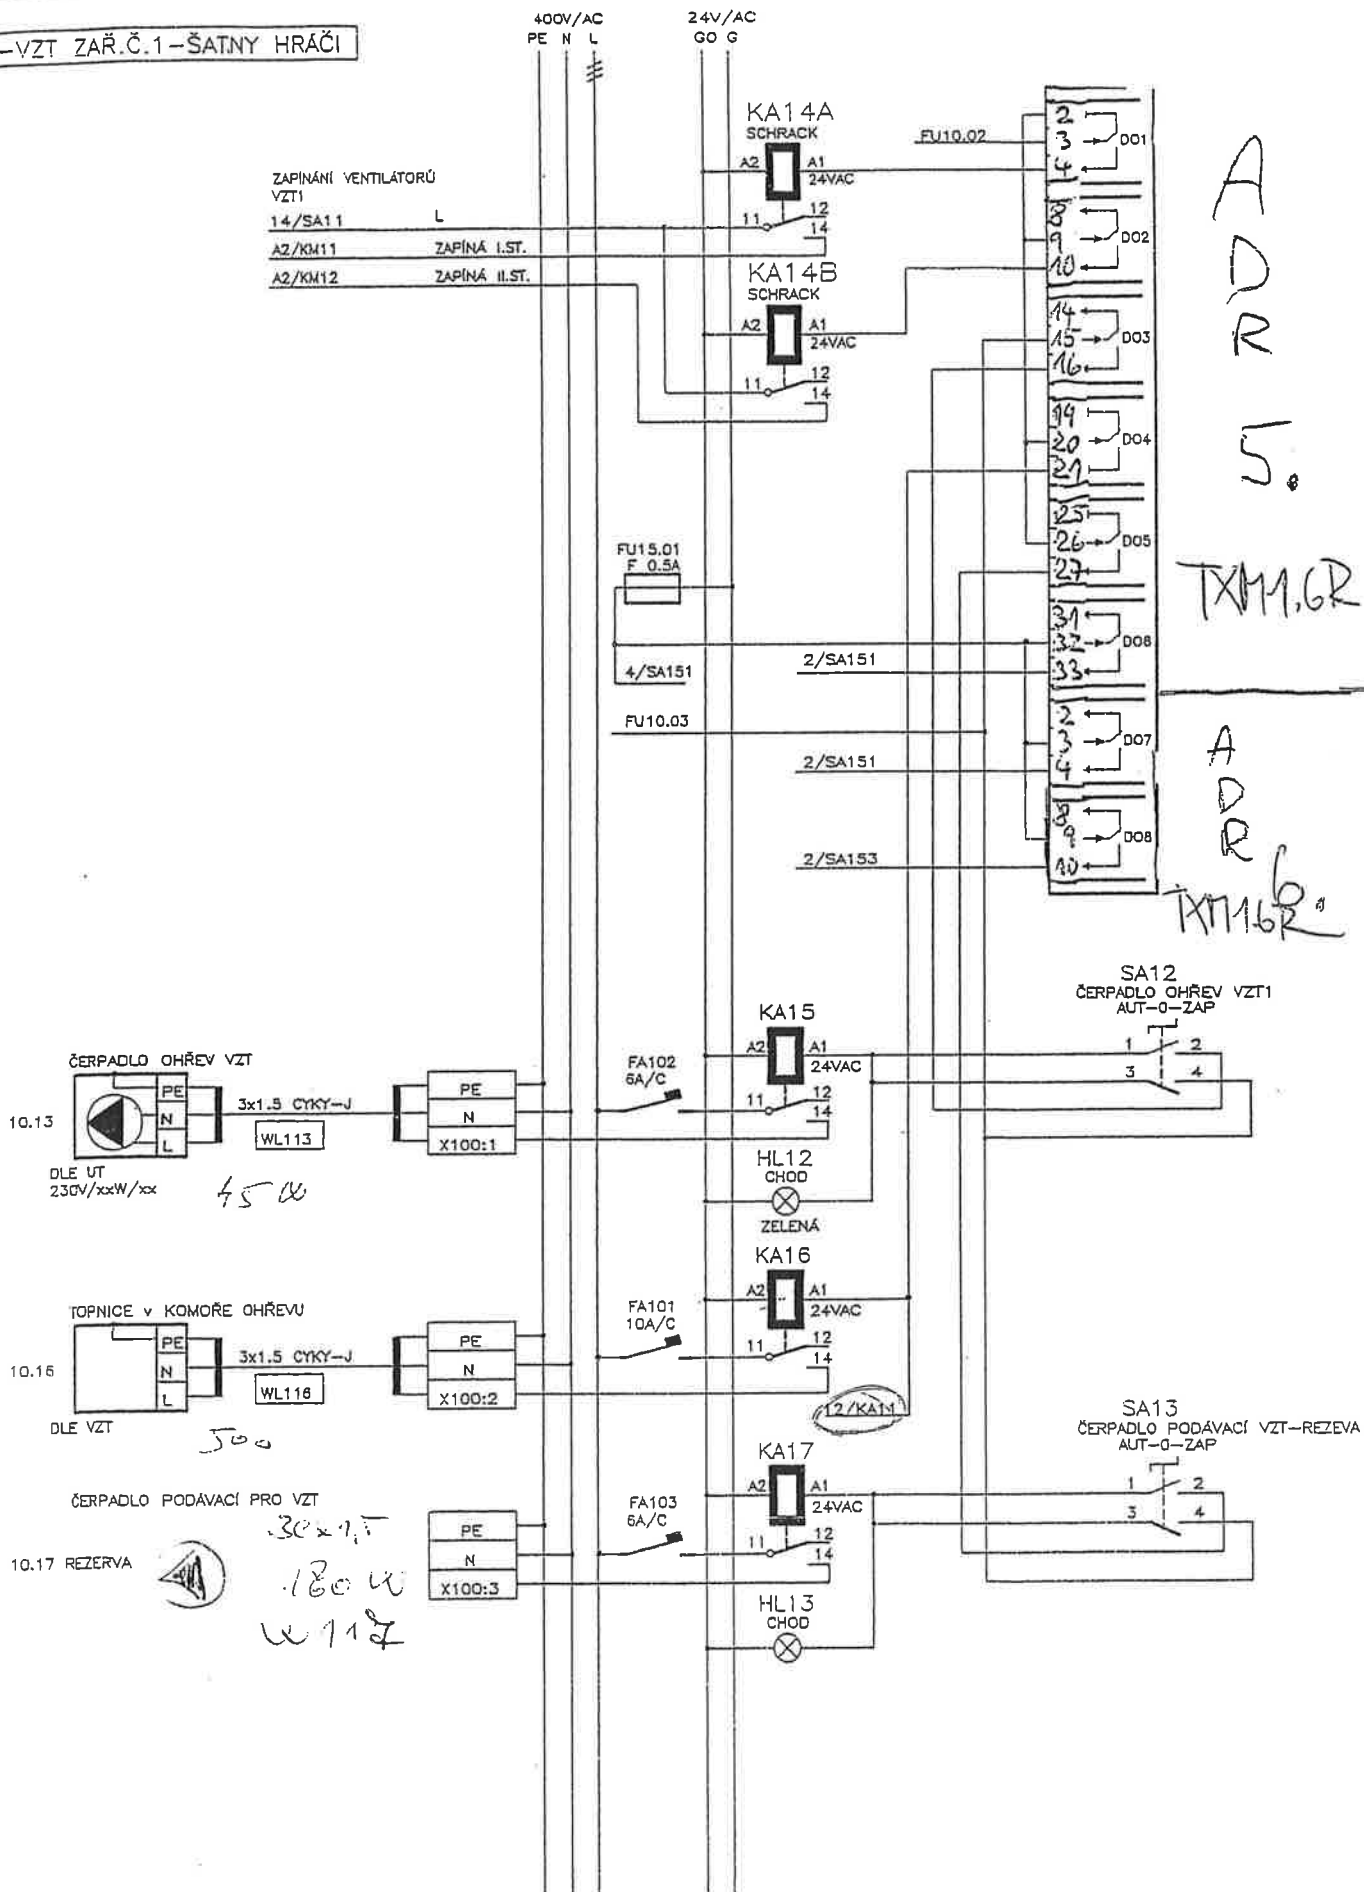

STRANA	DATUM	07.2008	AKCE	ČÁST	ING.J.Ptáček Neklanova 800 LIBEREC	ROZVADĚČ	MoR
3	NÁVRH	ING.J.PTÁČEK	Přístavba objektu šaten SPORT AREÁL ČESKÁ LIPA	SCHEMA ZAPOJENÍ MoR		RMA-1	10
	VYPRACOVAL	J.PTÁČEK,J.ŠIMÚNEK				ZAKÁZKA	MĚŘITKO
	STANDARD	ČSN					

15-OVLÁDÁNÍ ČERPADEL

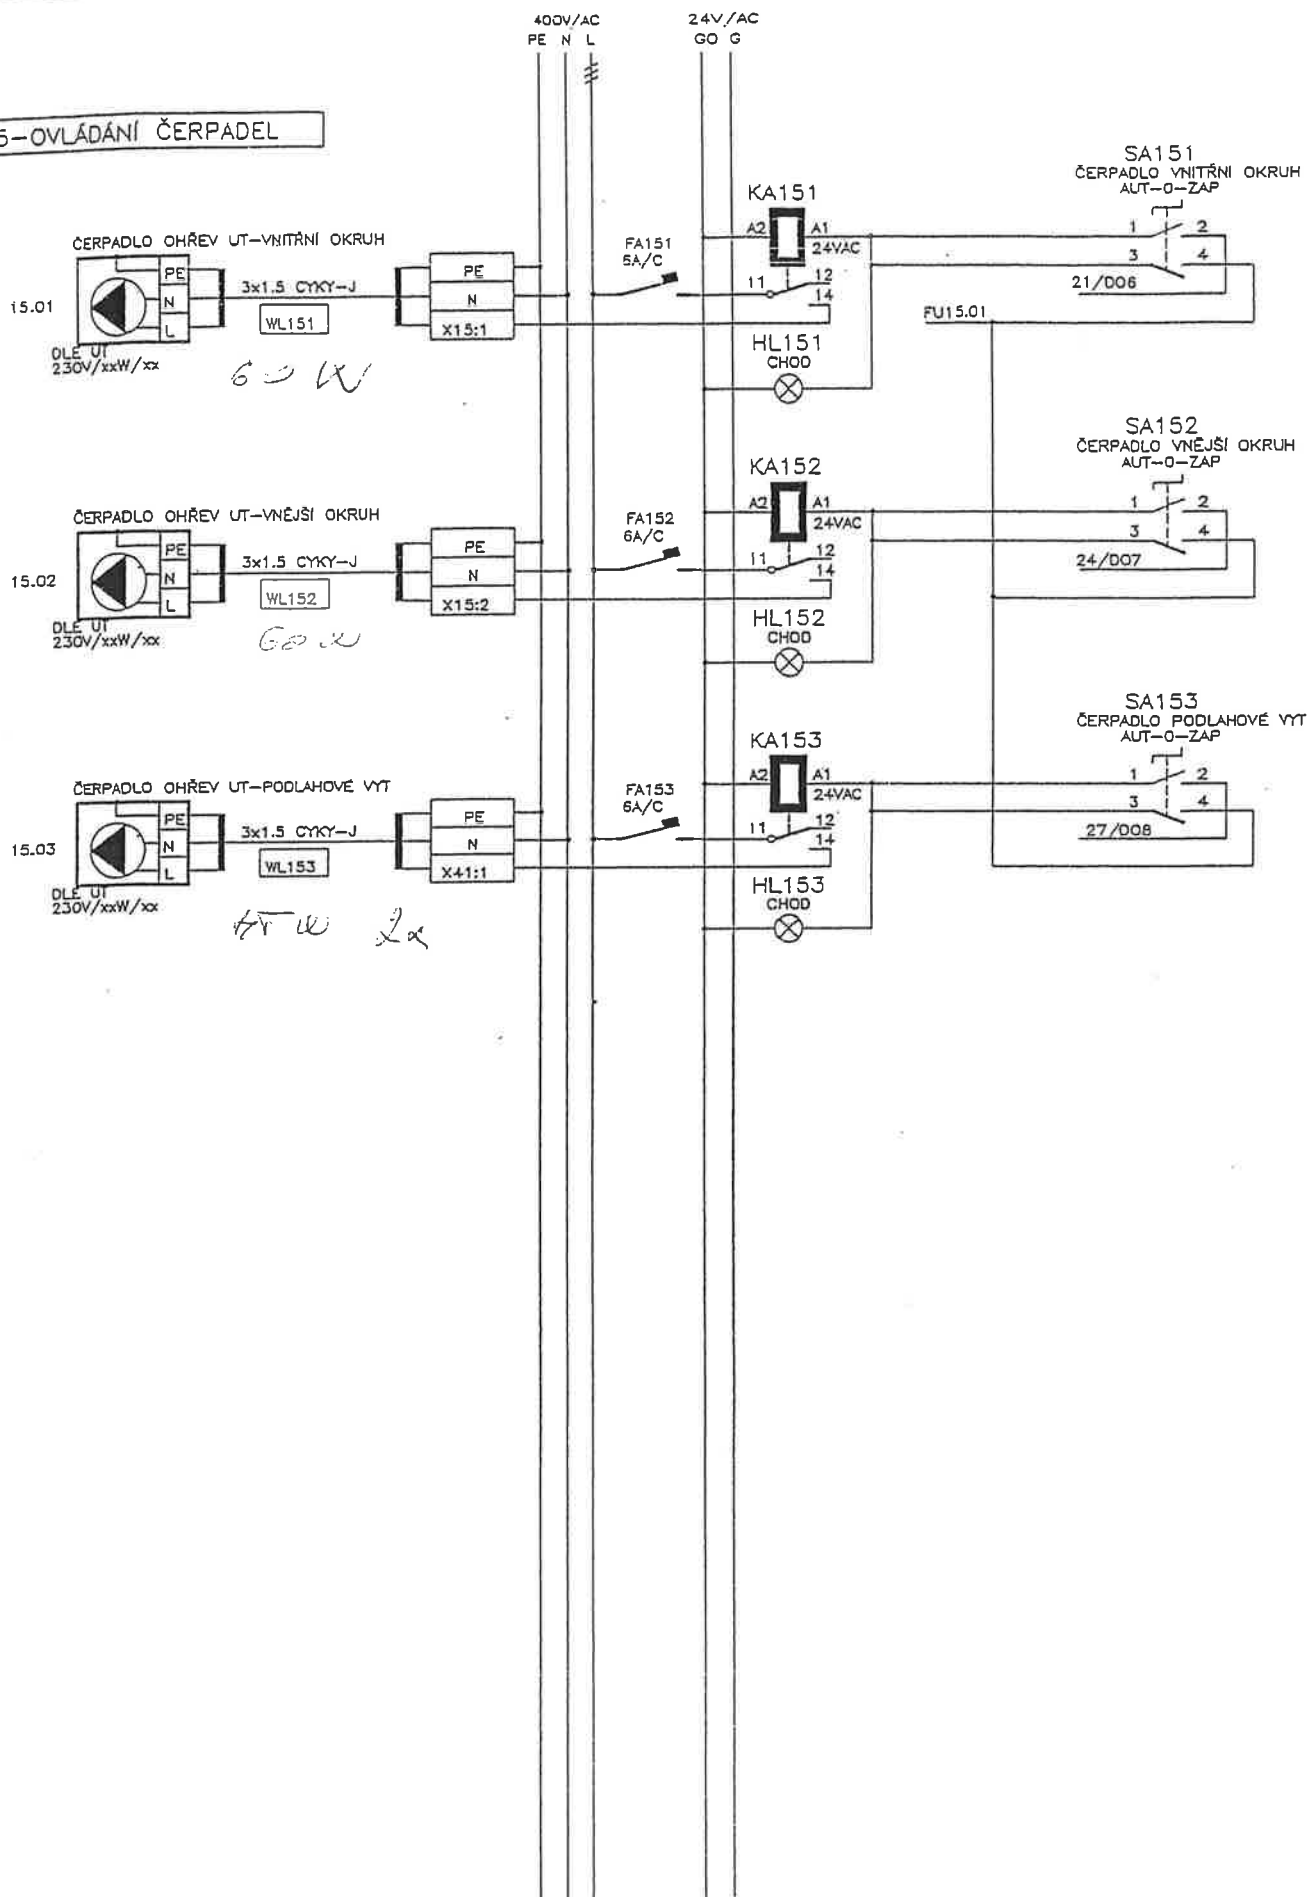


STRANA 4	DATUM	07.2008	AKCE Přístavba objektu sáten SPORT AREÁL ČESKÁ LPA	ČÁST SCHEMA ZAPOJENÍ MaR	ING. J. PLGČEK Neklanova 800 LIBEREC	ROZVADĚČ	MaR
	NAVŘH	ING. J. PTAČEK				RMA-1	10
	VYPRACOVAL	J. PTAČEK, J. ŠIMŮNEK				ZAKÁZKA	MĚŘITKO
	STANDARD	ČSN					

10-VZT ZAŘ.Č.1-ŠATNY HRÁČI

10.14a

VENTILÁTOR PŘIVOD
1.01

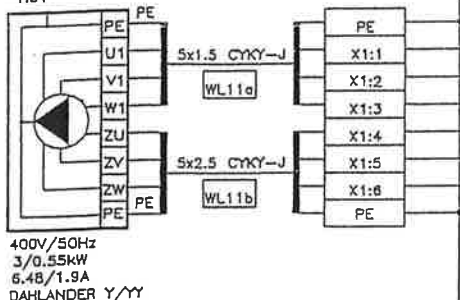

KLAPKA SÁNÍ VZT

230VAC

3x1.5 CYKY-J


WL114a

LANDIS GCA321.1E

HAVARIJNÍ FUNKCE

VENTILÁTOR ODTAH

1.02

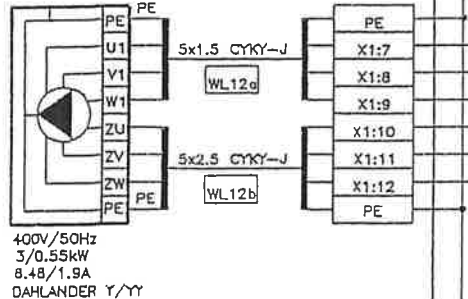

KLAPKA ODTAH VZT

230VAC

3x1.5 CYKY-J

WL114b

LANDIS GCA321.1E

HAVARIJNÍ FUNKCE

400V/AC
PE N L1 L2 L3

K TR2

FUTR2
6A
OPV10/2

SA10a
AUT-0-RUC

SA10b
I.ST.OT.-II.ST.OT

75/DI
76/DI2
ODDELT OD NAPĚTI 230V

ZAPÍNÁNÍ V AUT
11/KA14A
14/KA14B

upřesnit dle motoru
1.6-2.5A

BLOKACE
14/KA13

KM11

24VAC

HL10a
CHOD
I.ST.OT.

ZELENÁ

upřesnit dle motoru
6.3-10A

KM12a

24VAC

HL10b
CHOD
II.ST.OT.

ZELENÁ

upřesnit dle motoru
1.6-2.5A

KM21

24VAC

KM22a

24VAC

upřesnit dle motoru
6.3-10A


KM22

24VAC

FU 10.01

2A


STRANA	DATUM	07.2008	AKCE	ČÁST	ING.J.Ptáček Neklanova 800 LIBEREC	ROZVADĚČ	MaR
5	NÁVRH	ING.J.PTÁČEK	Přístavba objektu šaten	SCHEMA ZAPOJENÍ MaR		RMA-1	10
	VYPRACOVAL	J.PTÁČEK,J.SIMÚNEK	SPORT AREÁL ČESKÁ LÍPA			ZAKÁZKA	MĚŘITKO
	STANDARD	ČSN					

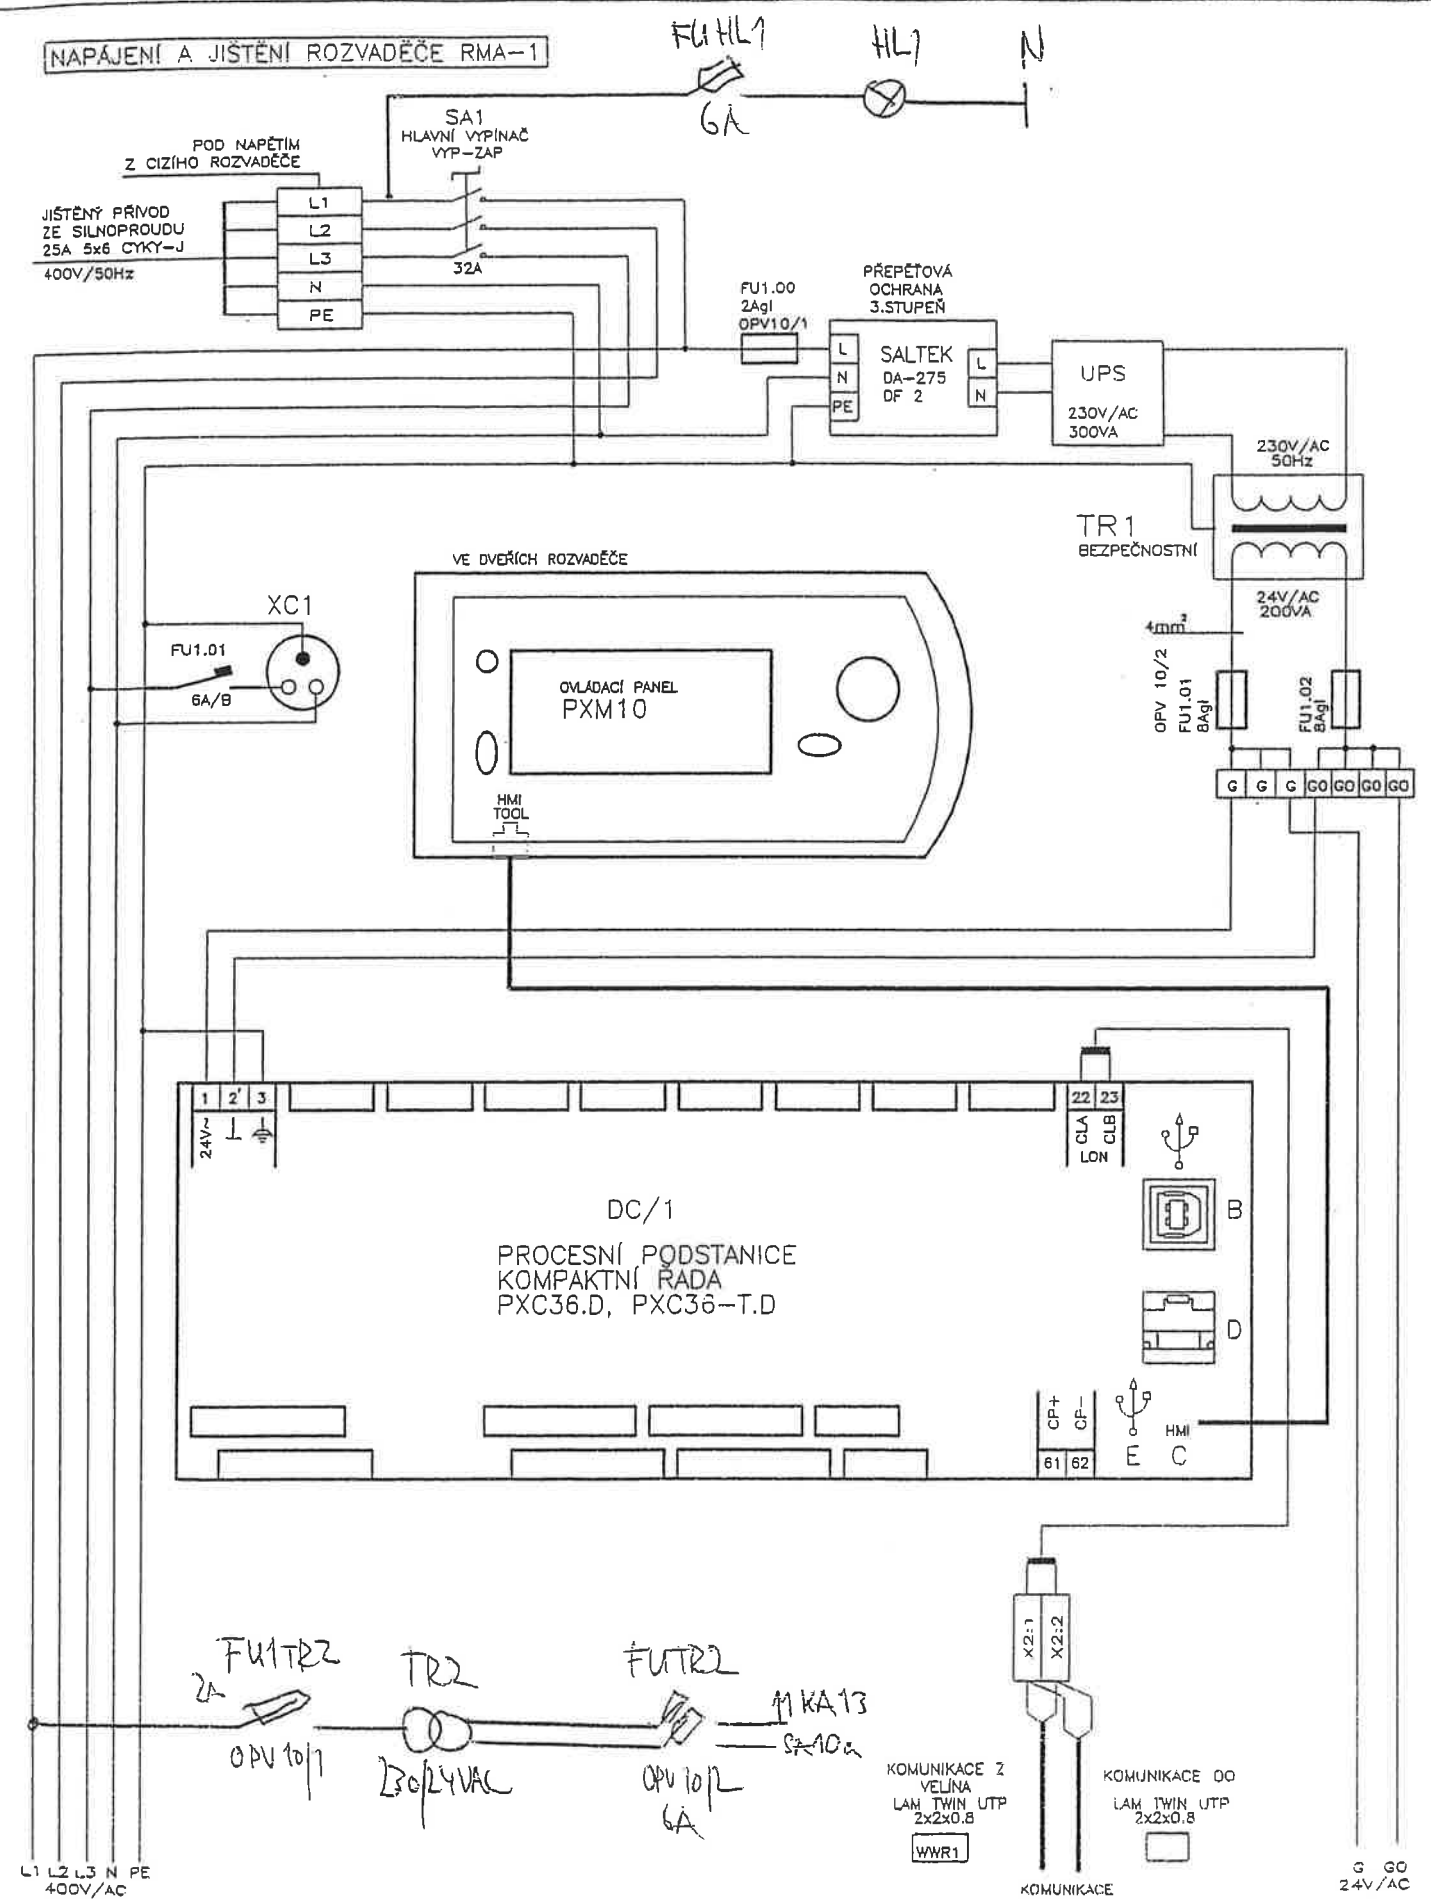


STRANA	DATUM	07.2008	AKCE	ČÁST	ING.J.Ptáček Neklanova 800 UBEREC	ROZVADĚČ RMA-1	MaR
6	NAVHR	ING.J.PTÁČEK	Přístavba objektu šaten SPORT AREÁL ČESKÁ LIPA	SCHEMA NAPÁJENÍ MaR		ZAKÁZKA	01
	VYPRACOVAL	J.PTÁČEK,J.ŠIMŮNEK				MĚŘITKO	
	STANDARD	ČSN					

NÁVRH ROZVADĚČE RMA-1

POHLED DO SKŘÍNE

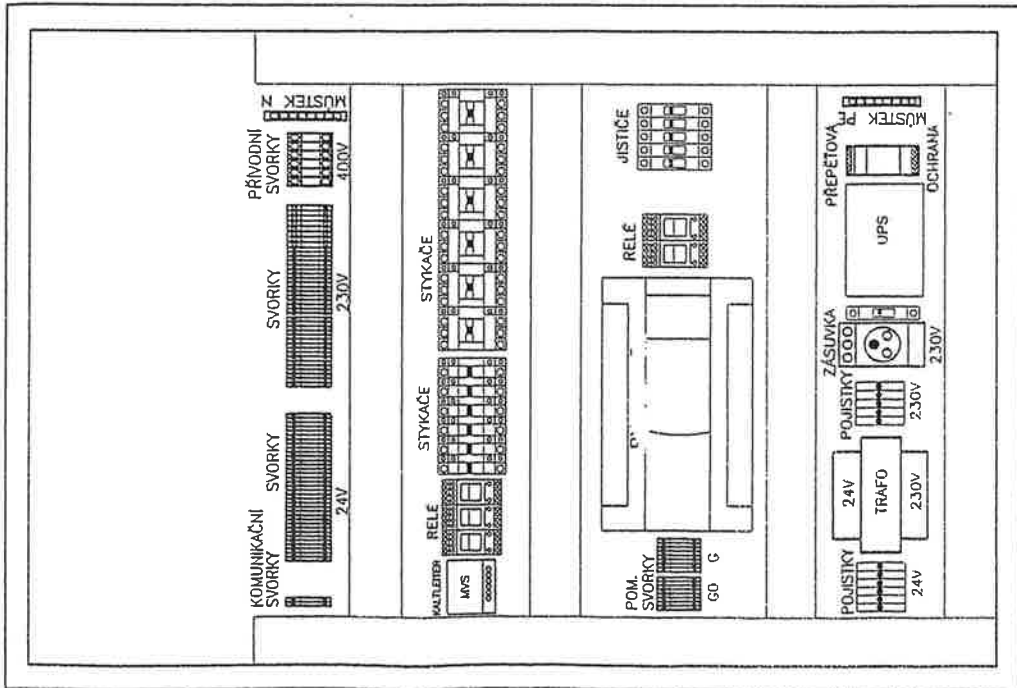

POHLED NA ČELNÍ DESKU

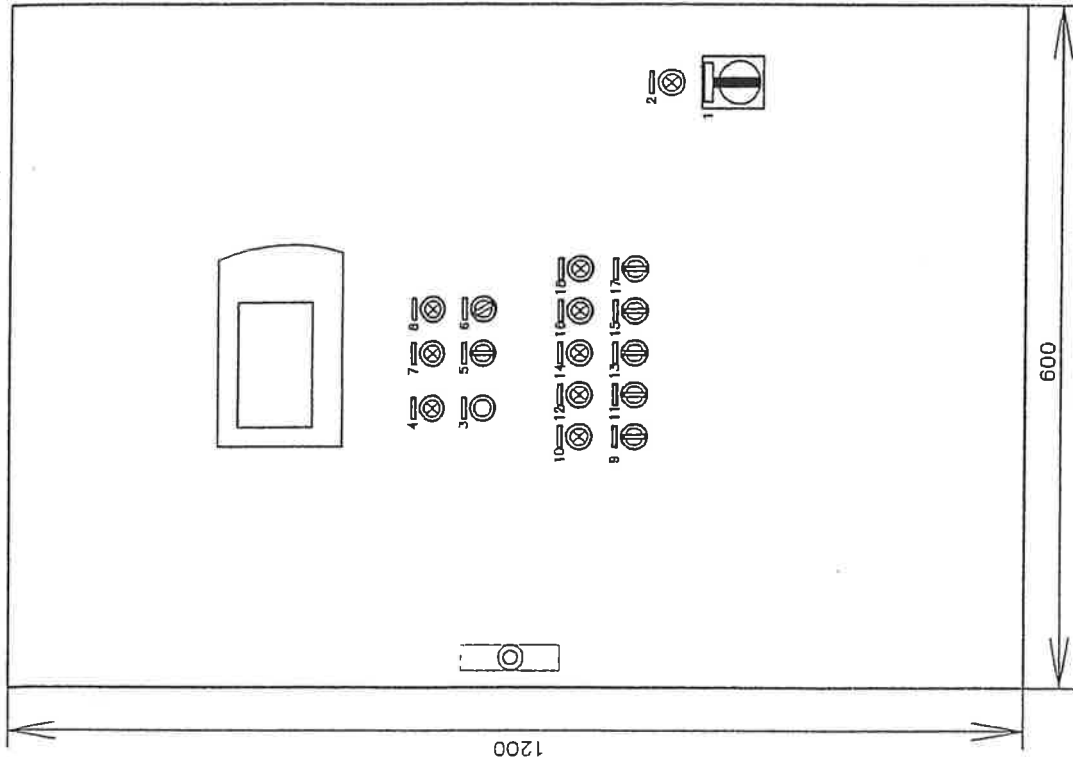

Č.	REFER.	TEXT
1	SA1	HLAVNÍ VYPÍNAČ
2	HL1	ROZVADĚČ POD NAPĚTÍM
3	SB10	RESET VZT
4	HL11	MRÁZ VZT
5	SA10a	VZT ZAŘ.Č.1 ŠATNY HRÁČI AUT-0-RUČ
6	SA10b	VZT ZAŘ.Č.1 ŠATNY HRÁČI 1ST.OT-11ST.OT.
7	HL10a	CHOD 1ST.OT VZT 1
8	HL10b	CHOD 11ST.OT VZT 1
9	SA12	ČERPADLO OHŘEV VZT 1 AUT-0-ZAP
10	HL12	CHOD ČERPADLA
11	SA13	REZERVA
12	HL13	CHOD ČERPADLA
13	SA151	ČERPADLO OT VNITŘNÍ OKRUH AUT-0-ZAP
14	HL151	CHOD ČERPADLA
15	SA152	ČERPADLO OT VNĚJŠÍ OKRUH AUT-0-ZAP
16	HL152	CHOD ČERPADLA
17	SA153	ČERPADLO PODLAHOVÉ VYTÁPĚNÍ AUT-0-ZAP
18	HL153	CHOD ČERPADLA

SKŘÍŇOVÝ ROZVADĚČ
ROZMĚRY MIN S-V-H 800x1200x300
PŘÍVOD KABELU HOREM
OCHRANA DLE ČSN 33 2000-4-41
AUTOMATICKÉ ODPOJENÍ OD ZDROJE

STRANA	DATUM	07.2008	AKCE	ČÁST	ROZVADĚČ	MaR
7	NÁVRH	ING.J.PTÁČEK	Přístavba objektu šalen	NÁVRH ROZVADĚČE MaR	RMA-1	01
	VYPRACOVAL	J.PTÁČEK,J.ŠIMŮNEK	SPORT AREÁL ČESKÁ LIPA		ZAKÁZKA	MĚŘÍTKO
	STANDARD	ČSN				