



UČEBNA FYZIKY

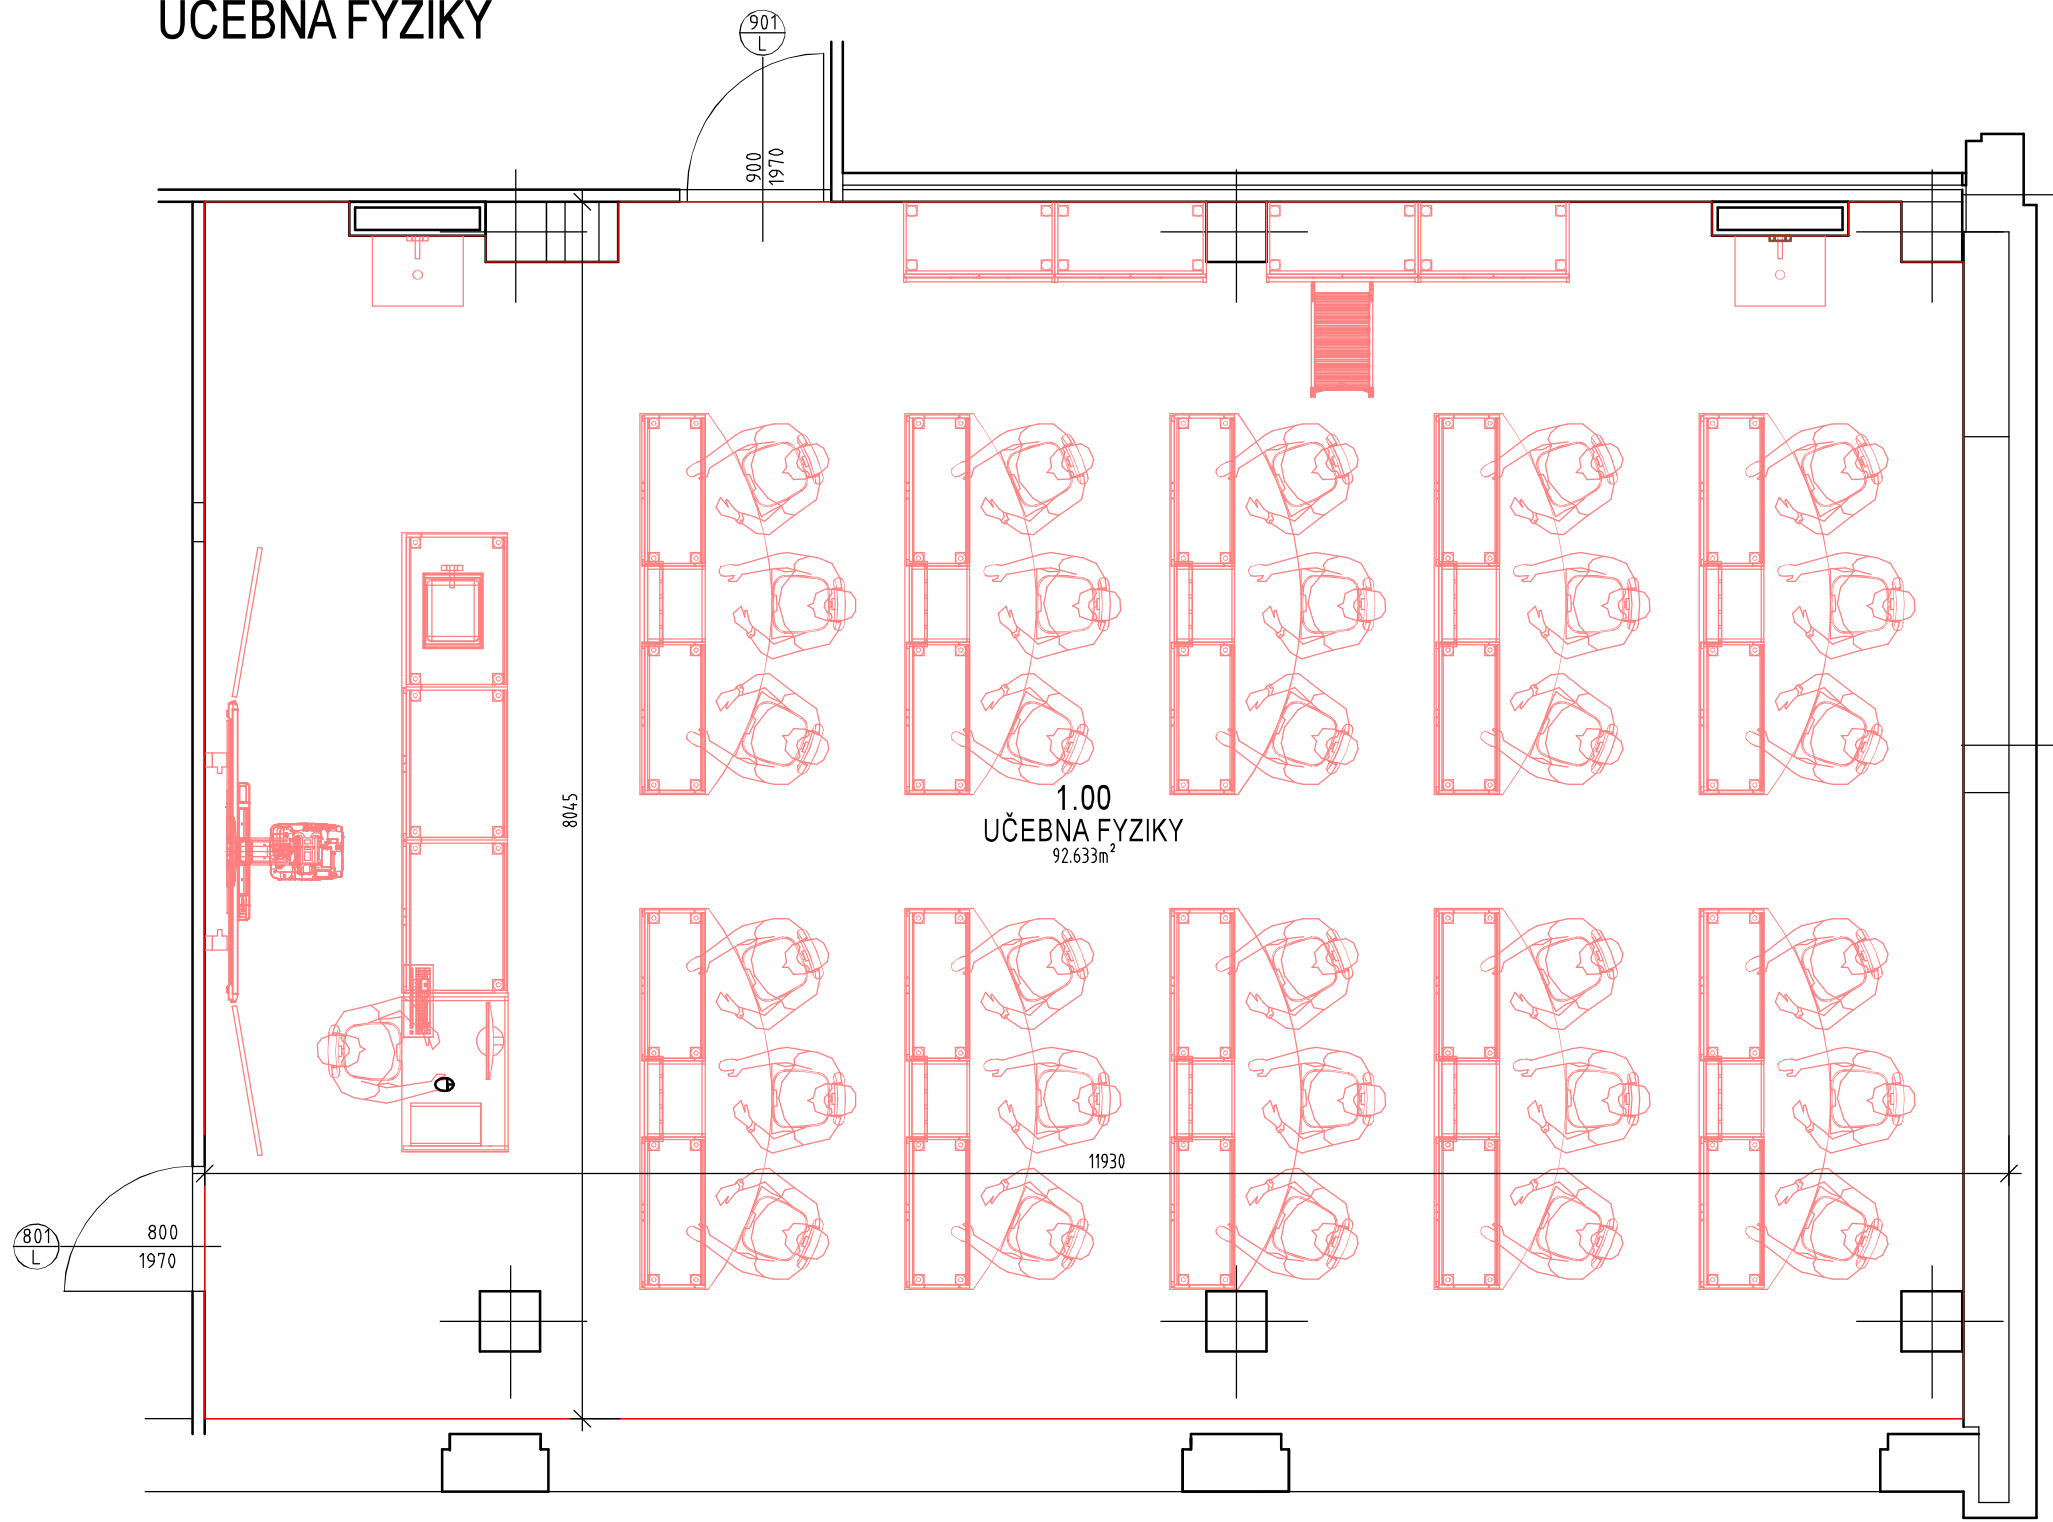


UČEBNA PC




CHATAKTERISTICKÝ PŘÍČNÝ ŘEZ

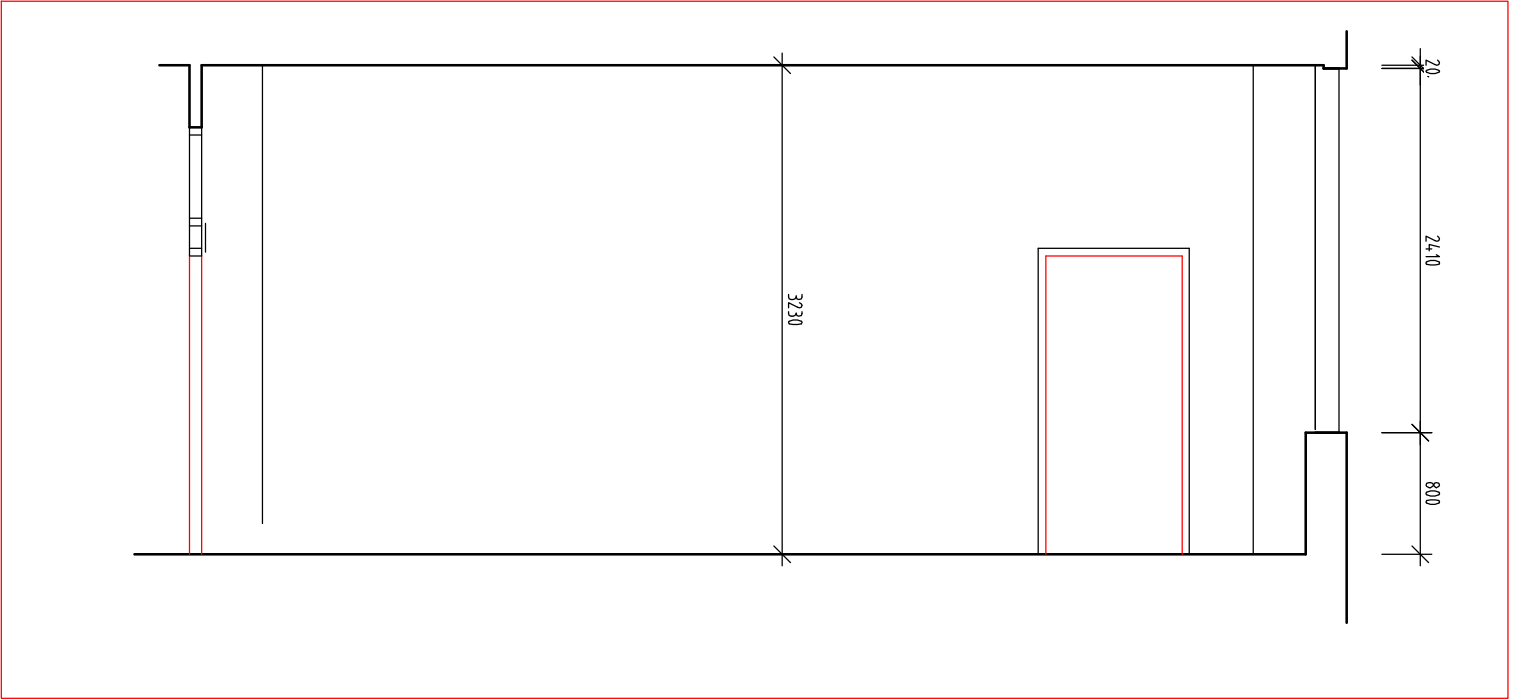

UČEBNA CHEMIE

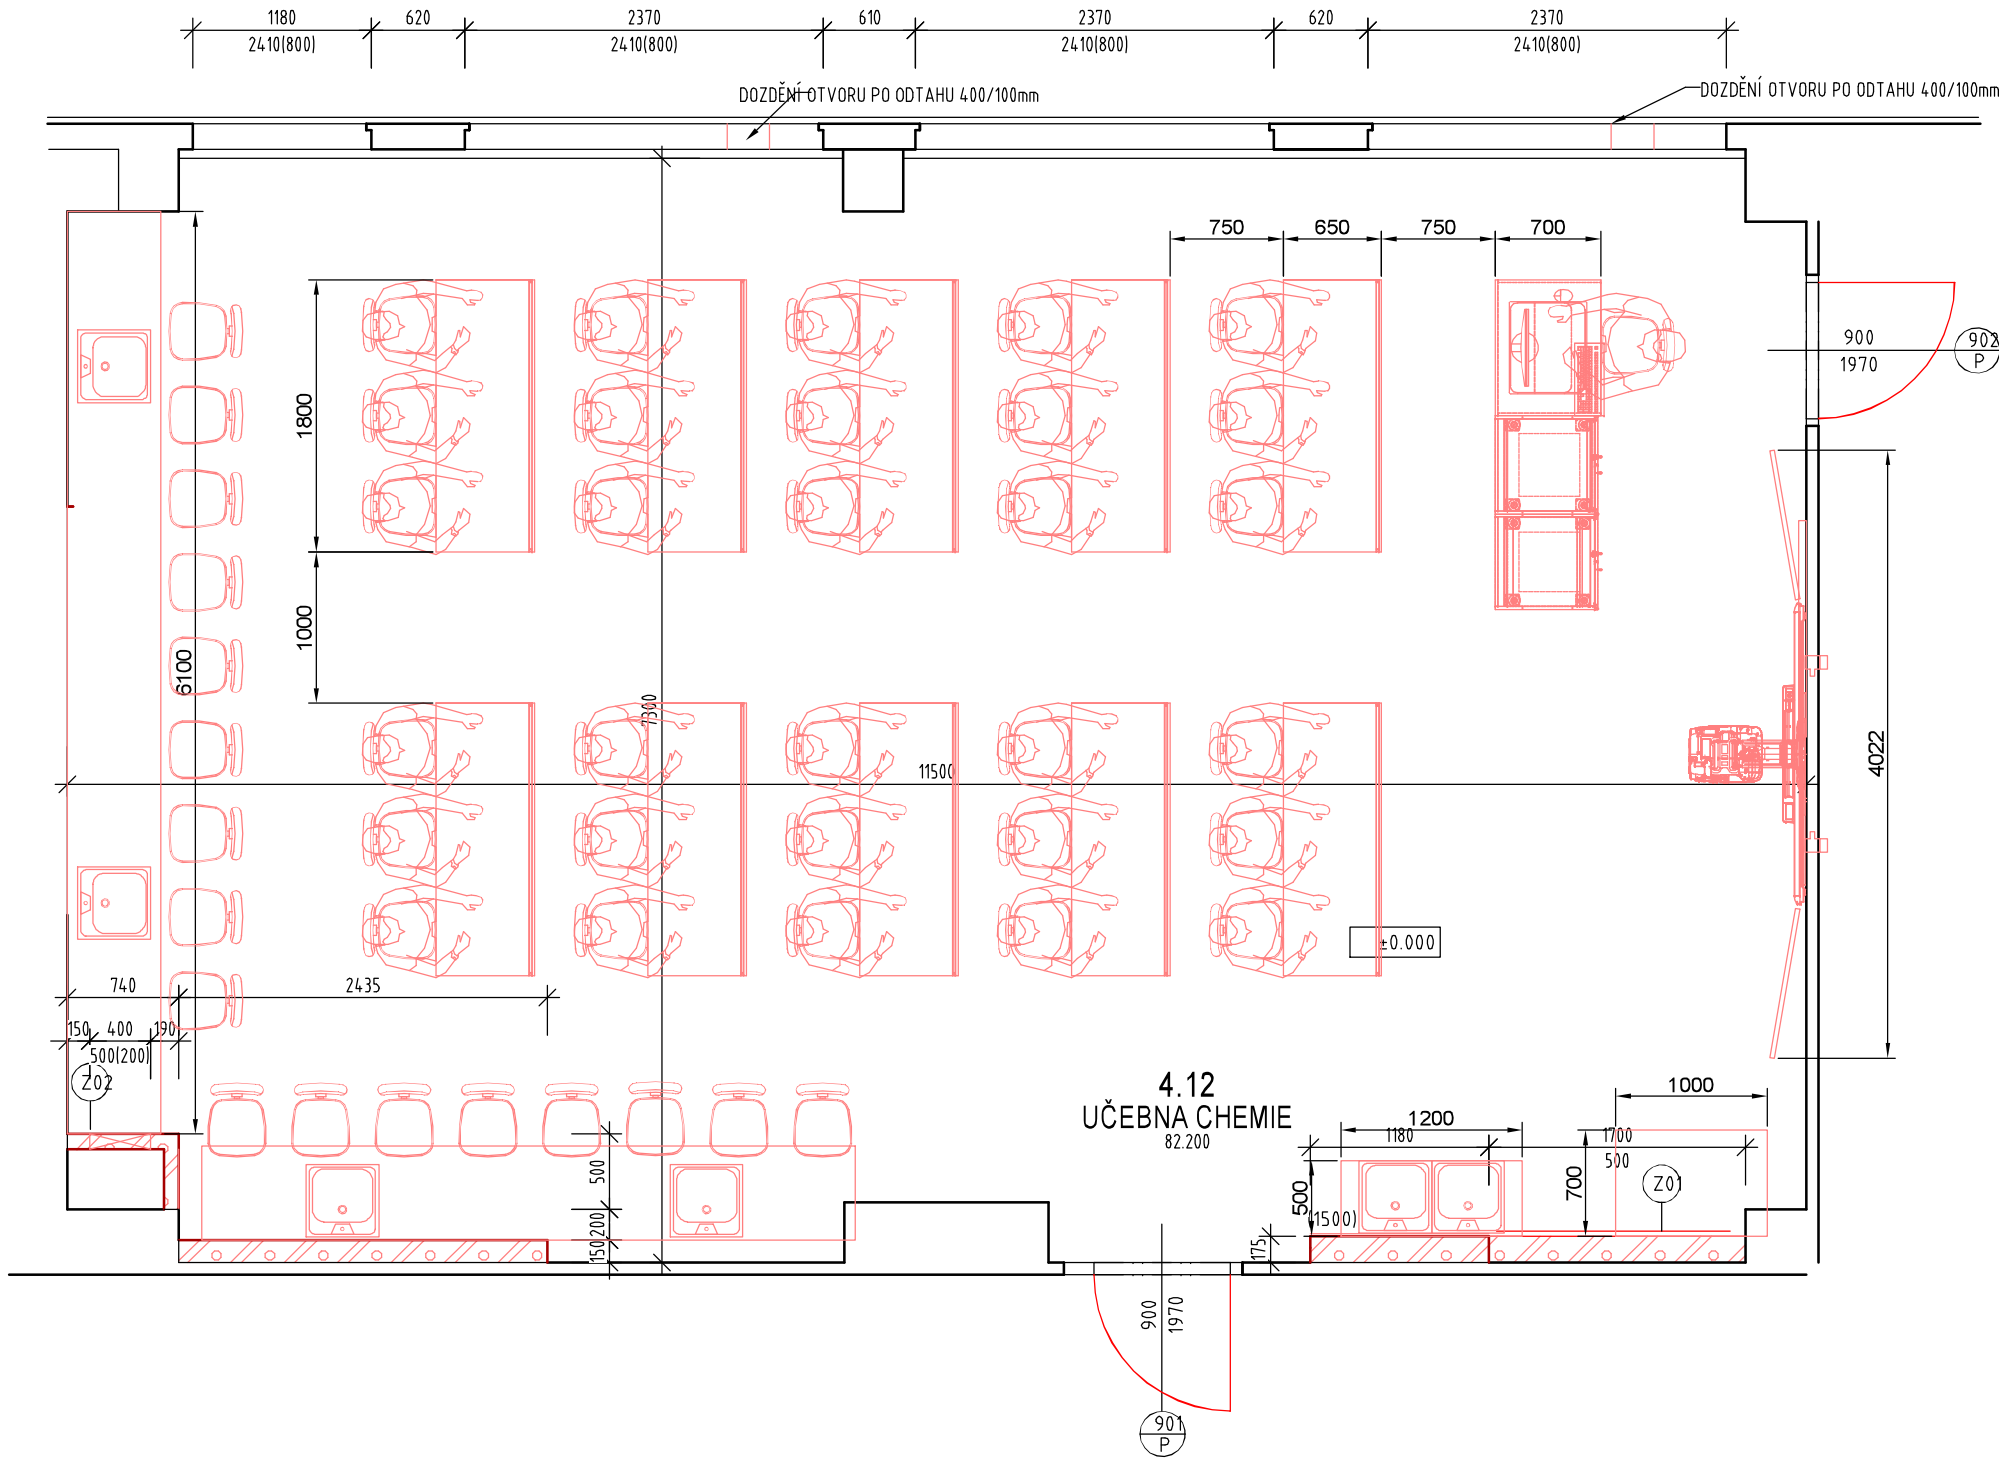


JAZYKOVÁ UČEBNA

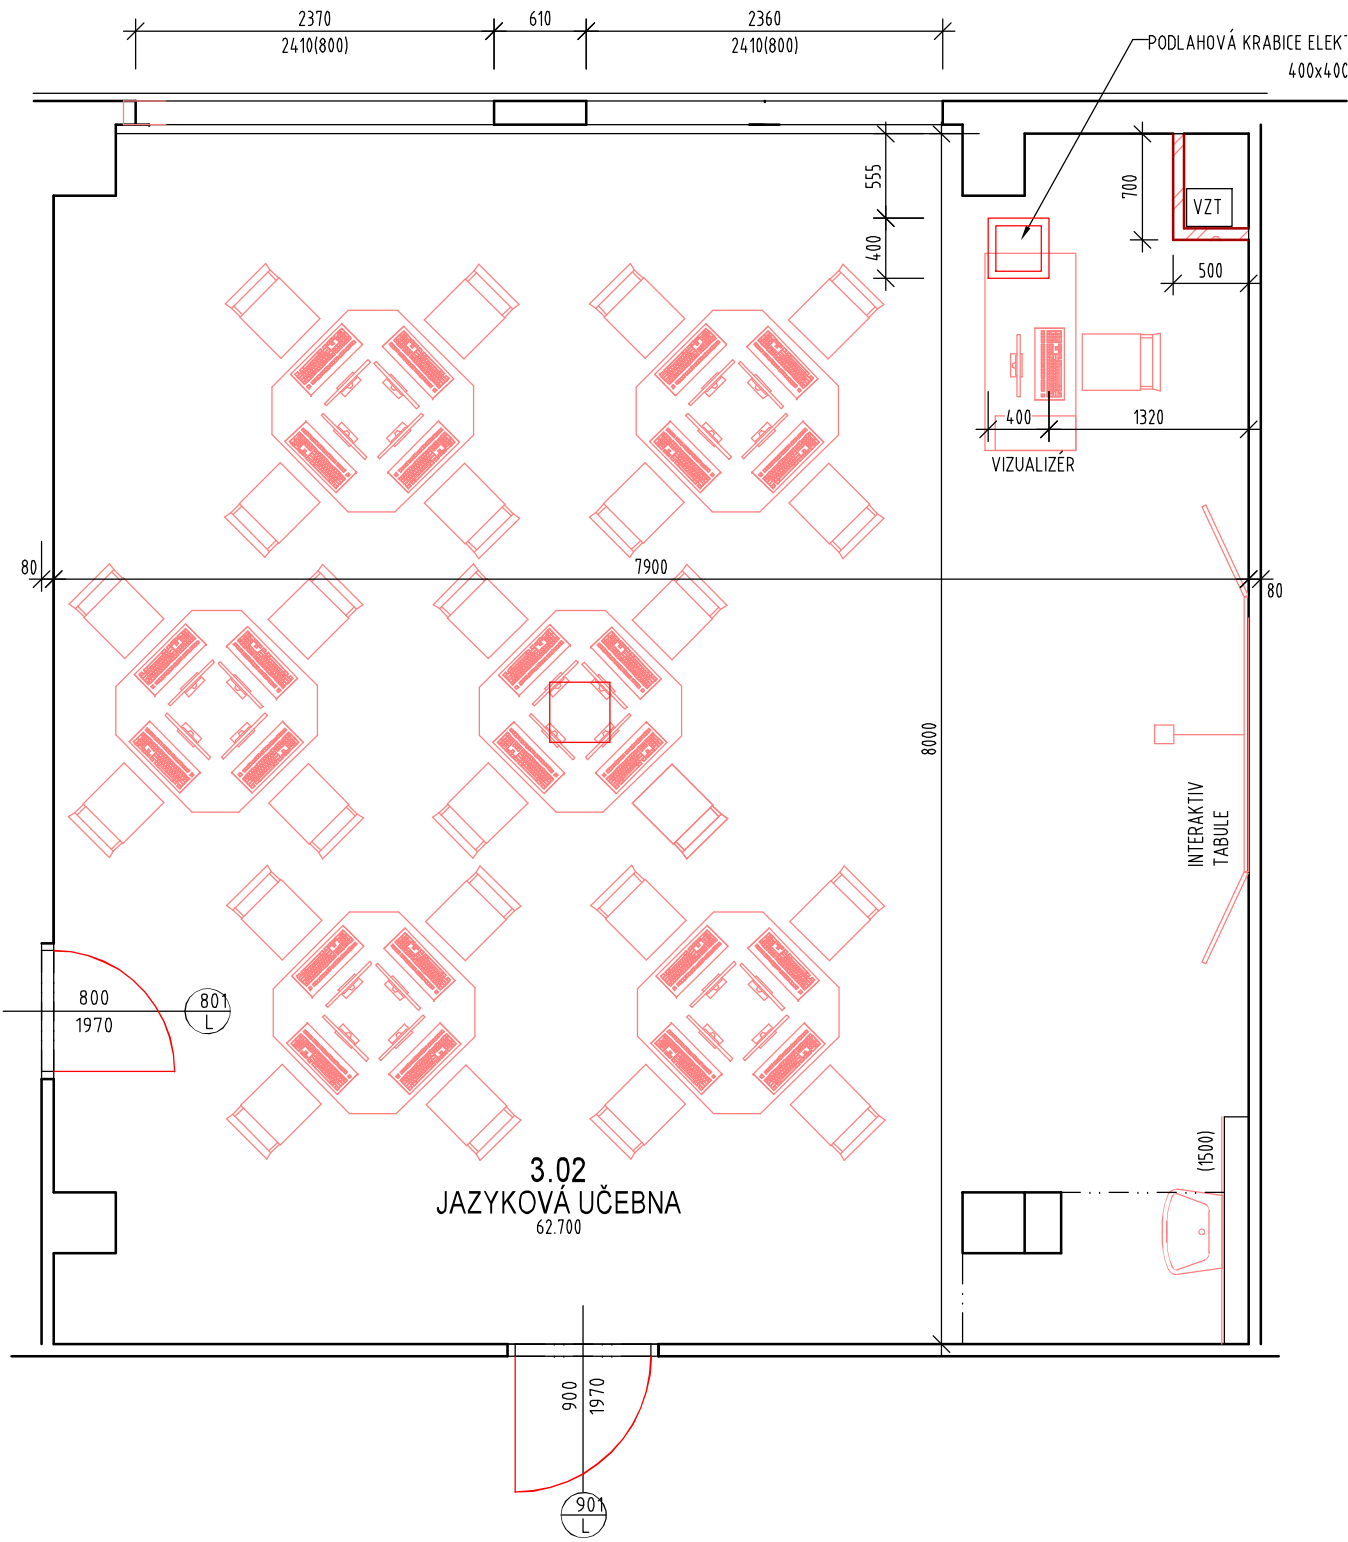

SOCIÁLNÍ ZAŘÍZENÍ

1. NP A 2. NP

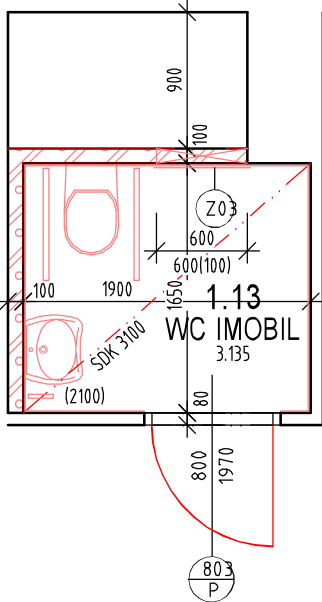

TABULKA MÍSTNOSTÍ

Č.M.	NÁZEV MÍSTNOSTI	PLOCHA (m²)	PODLAHA	STĚNY	STROP	SVĚT. VÝŠ (m)	POZNÁMKA
3.02	JAZYKOVÁ UČEBNA	62,7	ZÁTĚŽOVÝ VYNIL, REZANÝ SOKL 6 cm (DO LIŠTY)	OMÍTKA VÁPENNÁ ŠTUKOVÁ	MINERÁLNÍ AKUSTICKÝ PODHLED	3,17	KERAMICKÝ OBKLAD V. 1500mm U UMYVADLA
1.13	WC IMOBIL	3,13	DLAŽBA KERAMICKÁ	OMÍTKA VÁPENNÁ ŠTUKOVÁ	SÁDROKARTON	3,1	KERAMICKÝ OBKLAD V. 2100mm
2.13	WC IMOBIL	3,13	DLAŽBA KERAMICKÁ	OMÍTKA VÁPENNÁ ŠTUKOVÁ	SÁDROKARTON	3,1	KERAMICKÝ OBKLAD V. 2100mm
1.00	UČEBNA FYZIKY	92,63	ZÁTĚŽOVÝ VYNIL, REZANÝ SOKL 6 cm (DO LIŠTY)	OMÍTKA VÁPENNÁ ŠTUKOVÁ	MINERÁLNÍ AKUSTICKÝ PODHLED	3,1	KERAMICKÝ OBKLAD V. 1500mm U UMYVADLA
3.14	POČÍTAČOVÁ UČEBNA	84,56	ZÁTĚŽOVÝ VYNIL, REZANÝ SOKL 6 cm (DO LIŠTY)	OMÍTKA VÁPENNÁ ŠTUKOVÁ	MINERÁLNÍ AKUSTICKÝ PODHLED	3,17	KERAMICKÝ OBKLAD V. 1500mm U UMYVADLA
4.12	UČEBNA CHEMIE	82,2	ZÁTĚŽOVÝ VYNIL, REZANÝ SOKL 6 cm (DO LIŠTY)	OMÍTKA VÁPENNÁ ŠTUKOVÁ	OMÍTKA VÁPENNÁ ŠTUKOVÁ + MINERÁLNÍ AKUSTICKÝ PODHLED	3,17	KERAMICKÝ OBKLAD V. 1500mm U UMYVADLA

LEGENDA

	STÁVAJÍCÍ KONSTRUKCE
	NOVÉ KONSTRUKCE
	SDK KONSTRUK CE TL. 100mm, PŘÍČKA SDK NA KOVOVÉ KONSTRUKCI R-CW, OPLÁŠTĚNÁ 2x12,5 IMPREGNOVANÉ DESKY, S MINERÁLNÍ AKU. IZOLACÍ TLOUŠŤKY 50 mm.
	MINERÁLNÍ AKUSTICKÝ PODHLED LEPENÝ- DESKA TL. 40MM, PODKLADNÍ SDK LEPENÁ A KOTVENÁ DESKA DO STROPU TL. 12,5MM

ZMĚNA 01/2012

AKCE: MODERNIZACE ODBORNÝCH UČEBEN ZŠ ŠLUKNOVSKÁ			
ZADAVATEL:	MĚSTO ČESKÁ LÍPA, NÁMĚSTÍ T. G. M. Č.P. 1, 470 38 ČESKÁ LÍPA	ZAK. ČÍSLO:	D/16-088-DPS
VED. PROJEKTANT:	ING. ARCH. LADISLAV DAVID	DATUM:	01/2021
VYPRACOVAL:	ING. PETR KUČERA	STUPEŇ:	DPS
KONTROLOVAL:	ING. ARCH. LADISLAV DAVID	MĚŘÍTKO:	
PŘÍLOHA:		C. PŘÍLOHY:	PARE:
NÁVRH			D1.1.2