

#### LEGENDA - ROZSAH POSOUZENÍ


- KROV RADNICE (ČERNÁ BARVA)
- VĚŽ (HNĚDÁ BARVA)
- VÝCHODNÍ KŘÍDLO (ŠEDÁ BARVA) - MIMO ROZSAH POSOUZENÍ

STAVEBNĚ BIOLOGICKÝ A TECHNICKÝ PRŮZKUM KONSTRUKCE KROVU - ROZSAH POSOUZENÍ  
RADNICE - NÁMĚSTÍ T.G.MASARYKA č.p.1, ČESKÁ LÍPA | ČÍSLO ZAKÁZKY 012/03.2020 - PŘÍLOHA 2

ING. JAN KONOPÍK  
DIAGNOSTIKA DŘEVĚNÝCH KONSTRUKCÍ | STAVEBNĚ BIOLOGICKÉ, TECHNICKÉ A ZNALECKÉ POSUDKY | KONZULTAČNÍ ČINNOST V OBLASTI OCHRANY DŘEVA  
MOBIL: 602947303 | E-MAIL: JANKONOPIK@ZDRAVEDREVO.CZ | WEBSITE: ZDRAVEDREVO.CZ

ZDRAVÉ  
DŘEVNÍ  
STAVBY  
sever



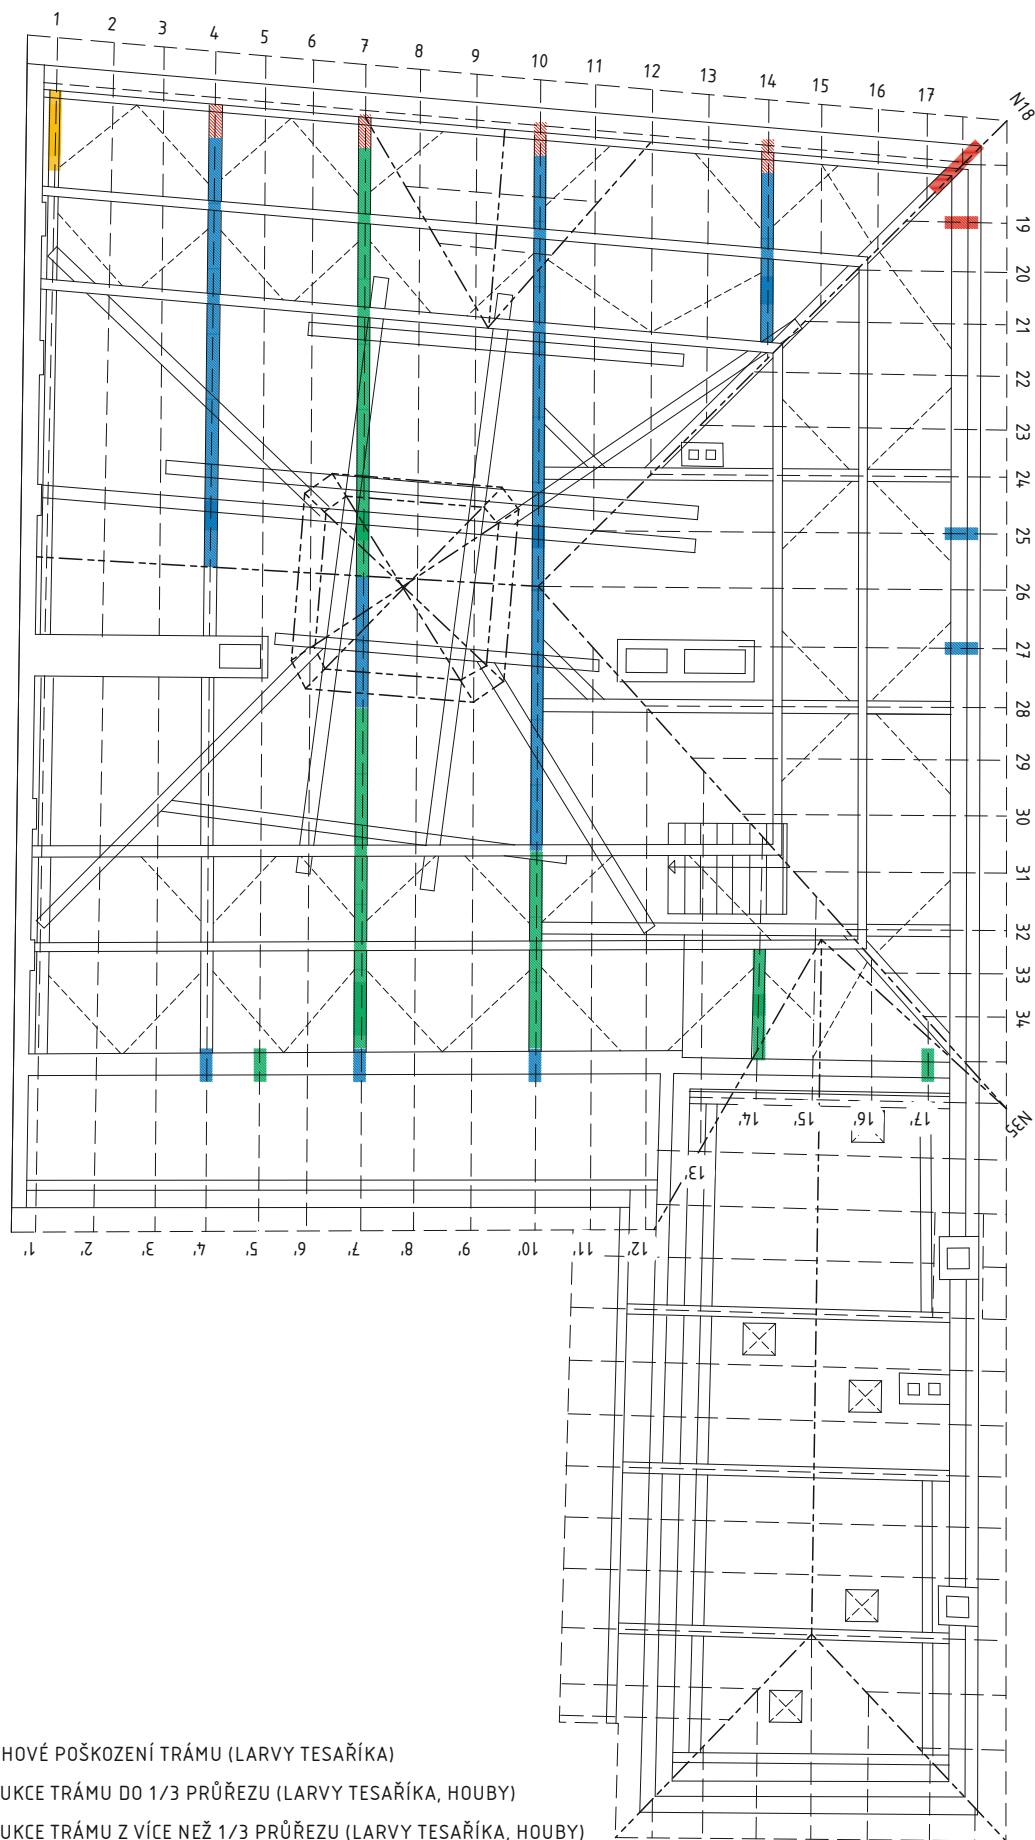


#### LEGENDA - STAV

- POVRCHOVÉ POŠKOZENÍ TRÁMU (LARVY TESAŘÍKA)
- DESTRUKCE TRÁMU DO 1/3 PRŮŘEZU (LARVY TESAŘÍKA, HOUBY)
- DESTRUKCE TRÁMU Z VÍCE NEŽ 1/3 PRŮŘEZU (LARVY TESAŘÍKA, HOUBY)
- PŘEDPOKLAD DESTRUKCE TRÁMU (LARVY TESAŘÍKA, HOUBY)
- EXPOZIČNĚ MLADŠÍ TRÁM - TESAŘSKÁ OPRAVA TRÁMU

STAVEBNĚ BIOLOGICKÝ A TECHNICKÝ PRŮZKUM KONSTRUKCE KROVU - VAZNÍ TRÁMY, KRÁTČATA (STAV)  
 RADNICE - NÁMĚSTÍ T.G.MASARYKA č.p.1, ČESKÁ LÍPA | ČÍSLO ZAKÁZKY 012/03.2020 - PŘÍLOHA 2

ING. JAN KONOPÍK  
 DIAGNOSTIKA DŘEVĚNÝCH KONSTRUKCÍ | STAVEBNĚ BIOLOGICKÉ, TECHNICKÉ A ZNALECKÉ POSUDKY | KONZULTAČNÍ ČINNOST V OBLASTI OCHRANY DŘEVA  
 MOBIL: 602947303 | E-MAIL: JANKONOPIK@ZDRAVEDREVO.CZ | WEBSITE: ZDRAVEDREVO.CZ

ZDRAVEDREVO  
 sever

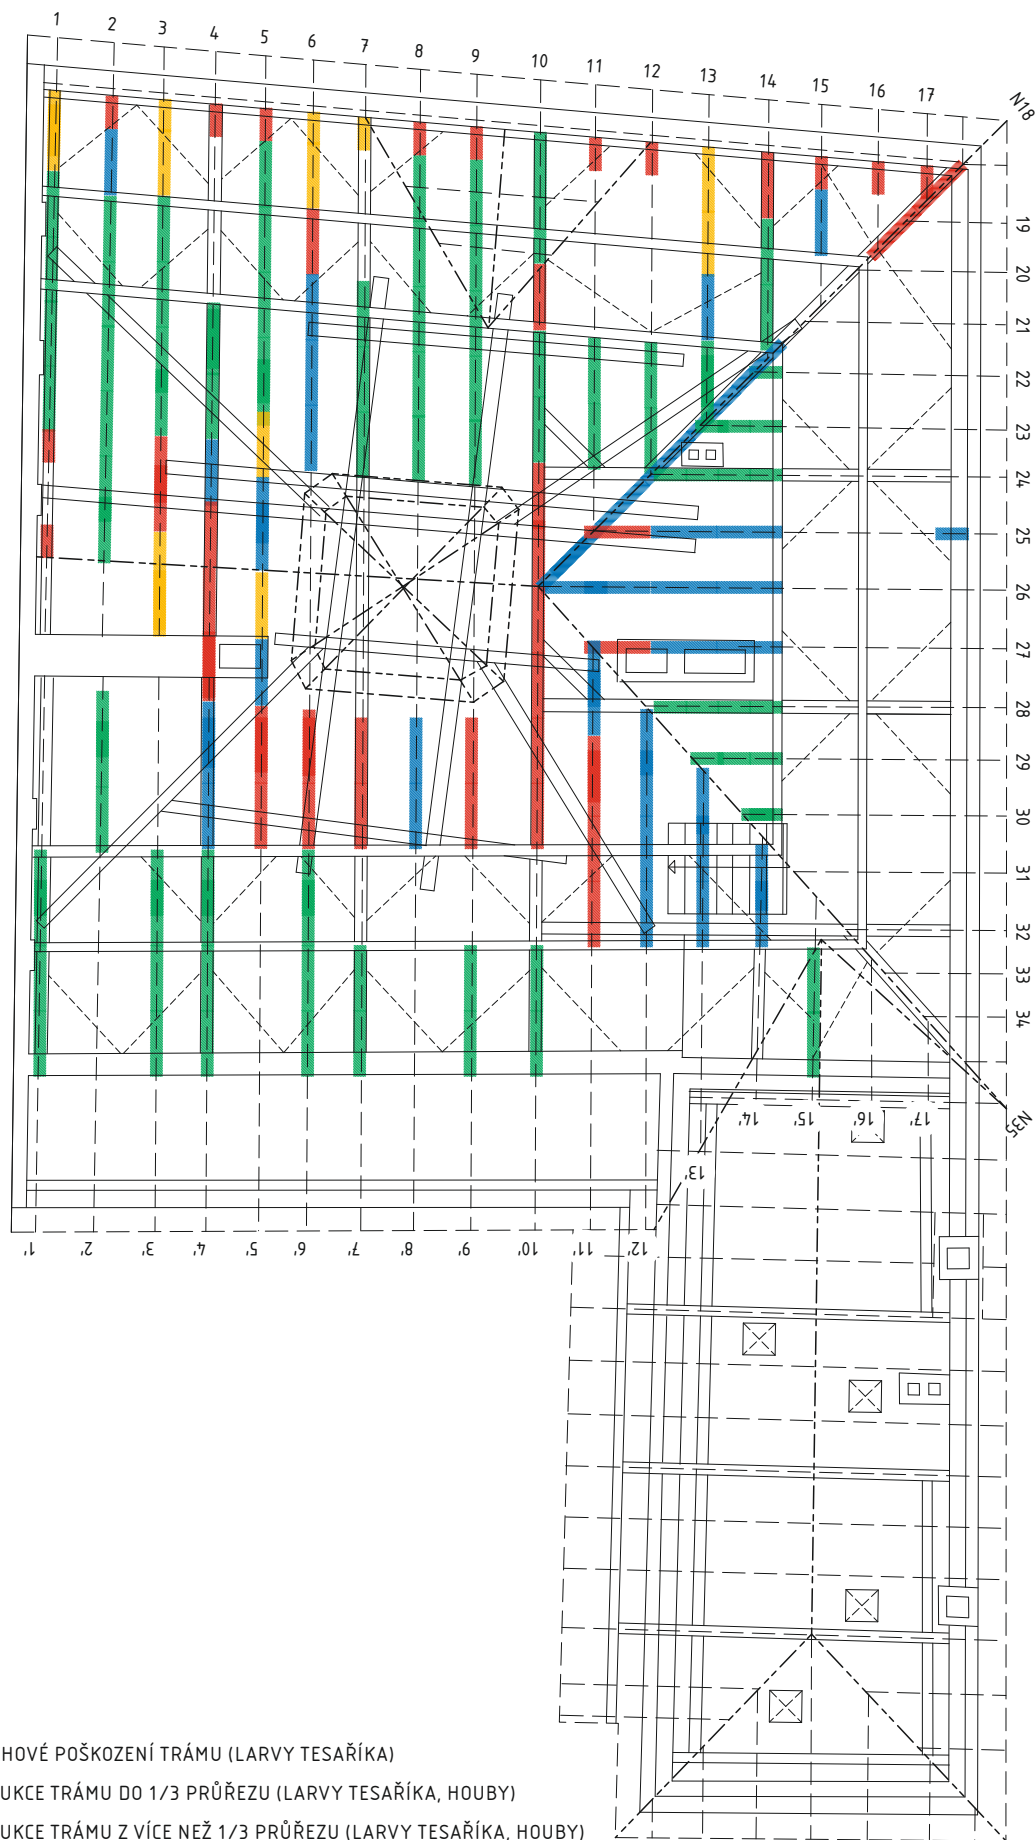

#### LEGENDA - STAV

- POVRCHOVÉ POŠKOZENÍ TRÁMU (LARVY TESAŘÍKA)
- DESTRUKCE TRÁMU DO 1/3 PRŮŘEZU (LARVY TESAŘÍKA, HOUBY)
- DESTRUKCE TRÁMU Z VÍCE NEŽ 1/3 PRŮŘEZU (LARVY TESAŘÍKA, HOUBY)
- PŘEDPOKLAD DESTRUKCE TRÁMU (LARVY TESAŘÍKA, HOUBY)
- EXPOZIČNĚ MLADŠÍ TRÁM - TESAŘSKÁ OPRAVA TRÁMU

STAVEBNĚ BIOLOGICKÝ A TECHNICKÝ PRŮZKUM KONSTRUKCE KROVU - KROKVE (STAV)


RADNICE - NÁMĚSTÍ T.G.MASARYKA čp.1, ČESKÁ LÍPA | ČÍSLO ZAKÁZKY 012/03.2020 - PŘÍLOHA 2

ING. JAN KONOPÍK

DIAGNOSTIKA DŘEVĚNÝCH KONSTRUKCÍ | STAVEBNĚ BIOLOGICKÉ, TECHNICKÉ A ZNALECKÉ POSUDKY | KONZULTAČNÍ ČINNOST V OBLASTI OCHRANY DŘEVA

MOBIL: 602947303 | E-MAIL: JANKONOPIK@ZDRAVEDREVO.CZ | WEBSITE: ZDRAVEDREVO.CZ

ZDRAVEDREVO  
sever

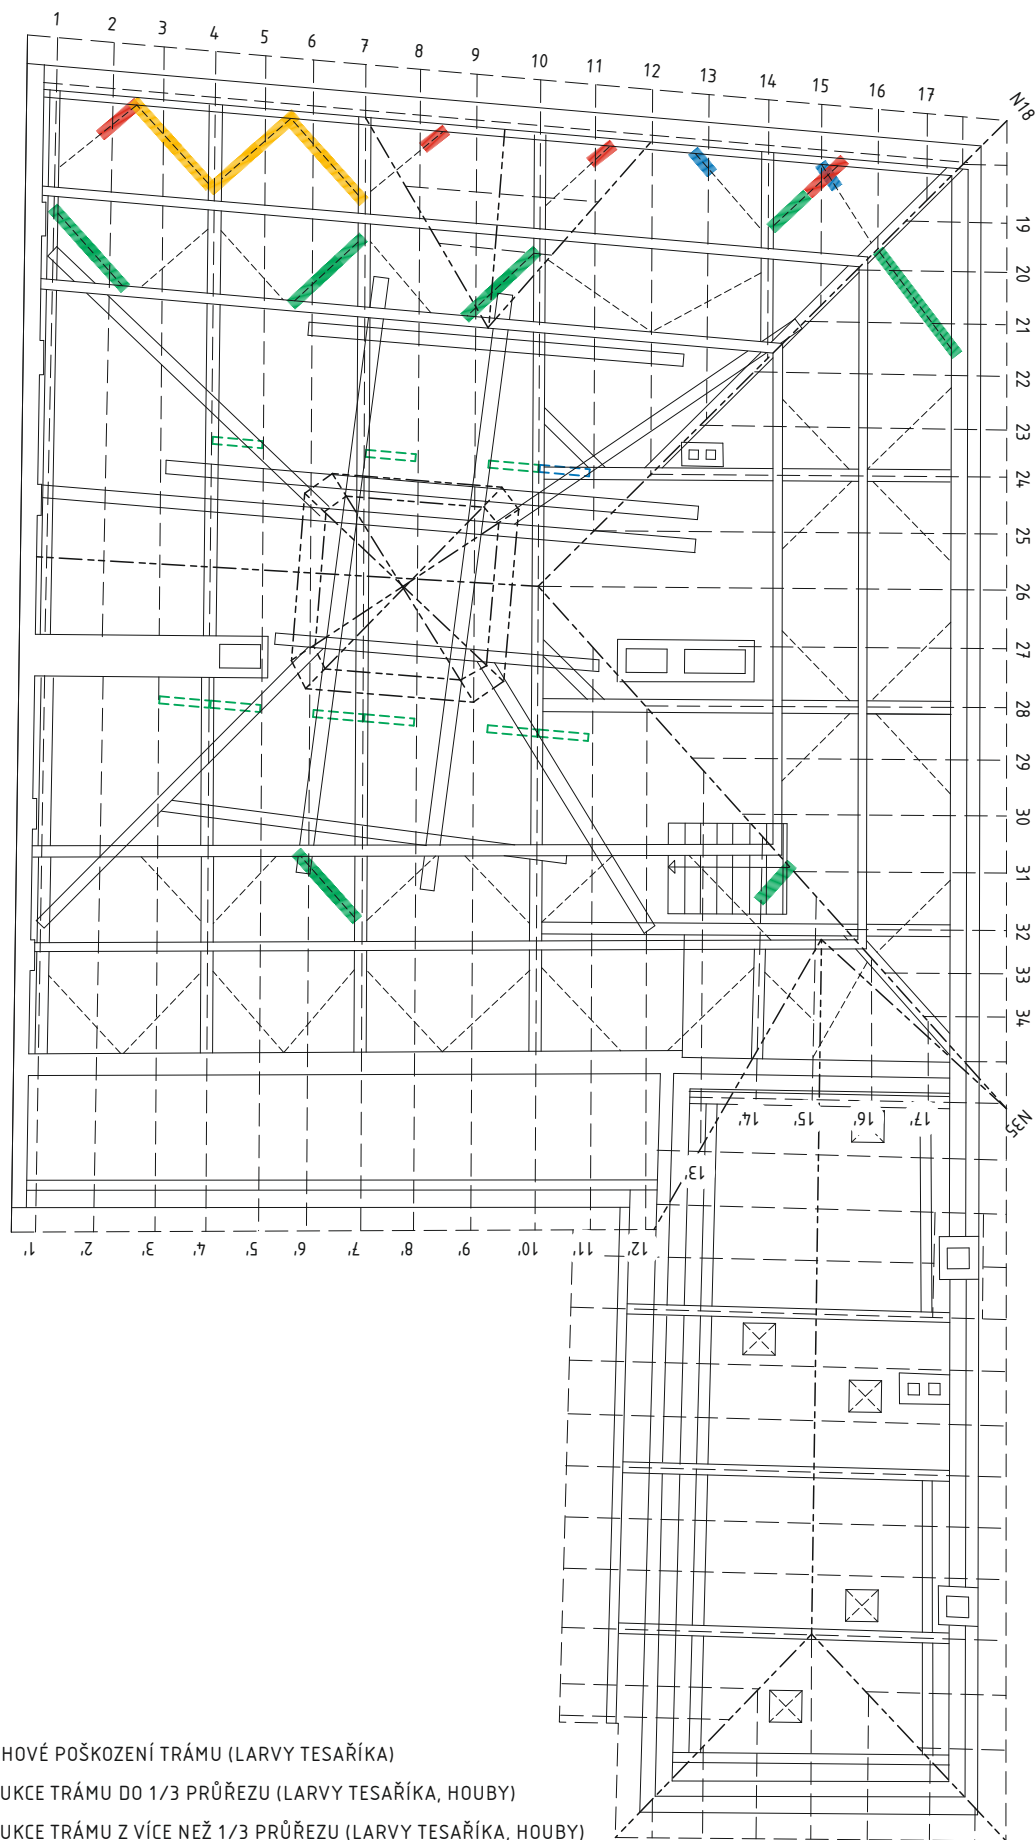

#### LEGENDA - STAV

- POVRCHOVÉ POŠKOZENÍ TRÁMU (LARVY TESAŘÍKA)
- DESTRUKCE TRÁMU DO 1/3 PRŮŘEZU (LARVY TESAŘÍKA, HOUBY)
- DESTRUKCE TRÁMU Z VÍCE NEŽ 1/3 PRŮŘEZU (LARVY TESAŘÍKA, HOUBY)
- PŘEDPOKLAD DESTRUKCE TRÁMU (LARVY TESAŘÍKA, HOUBY)
- EXPOZIČNĚ MLADŠÍ TRÁM - TESAŘSKÁ OPRAVA TRÁMU

STAVEBNĚ BIOLOGICKÝ A TECHNICKÝ PRŮZKUM KONSTRUKCE KROVU - PÁSKY (STAV)


RADNICE - NÁMĚSTÍ T.G.MASARYKA č.p.1, ČESKÁ LÍPA | ČÍSLO ZAKÁZKY 012/03.2020 - PŘÍLOHA 2

ING. JAN KONOPÍK

DIAGNOSTIKA DŘEVĚNÝCH KONSTRUKCÍ | STAVEBNĚ BIOLOGICKÉ, TECHNICKÉ A ZNALECKÉ POSUDKY | KONZULTAČNÍ ČINNOST V OBLASTI OCHRANY DŘEVA

MOBIL: 602947303 | E-MAIL: JANKONOPIK@ZDRAVEDREVO.CZ | WEBSITE: ZDRAVEDREVO.CZ

ZDRAVEDREVO  
sever

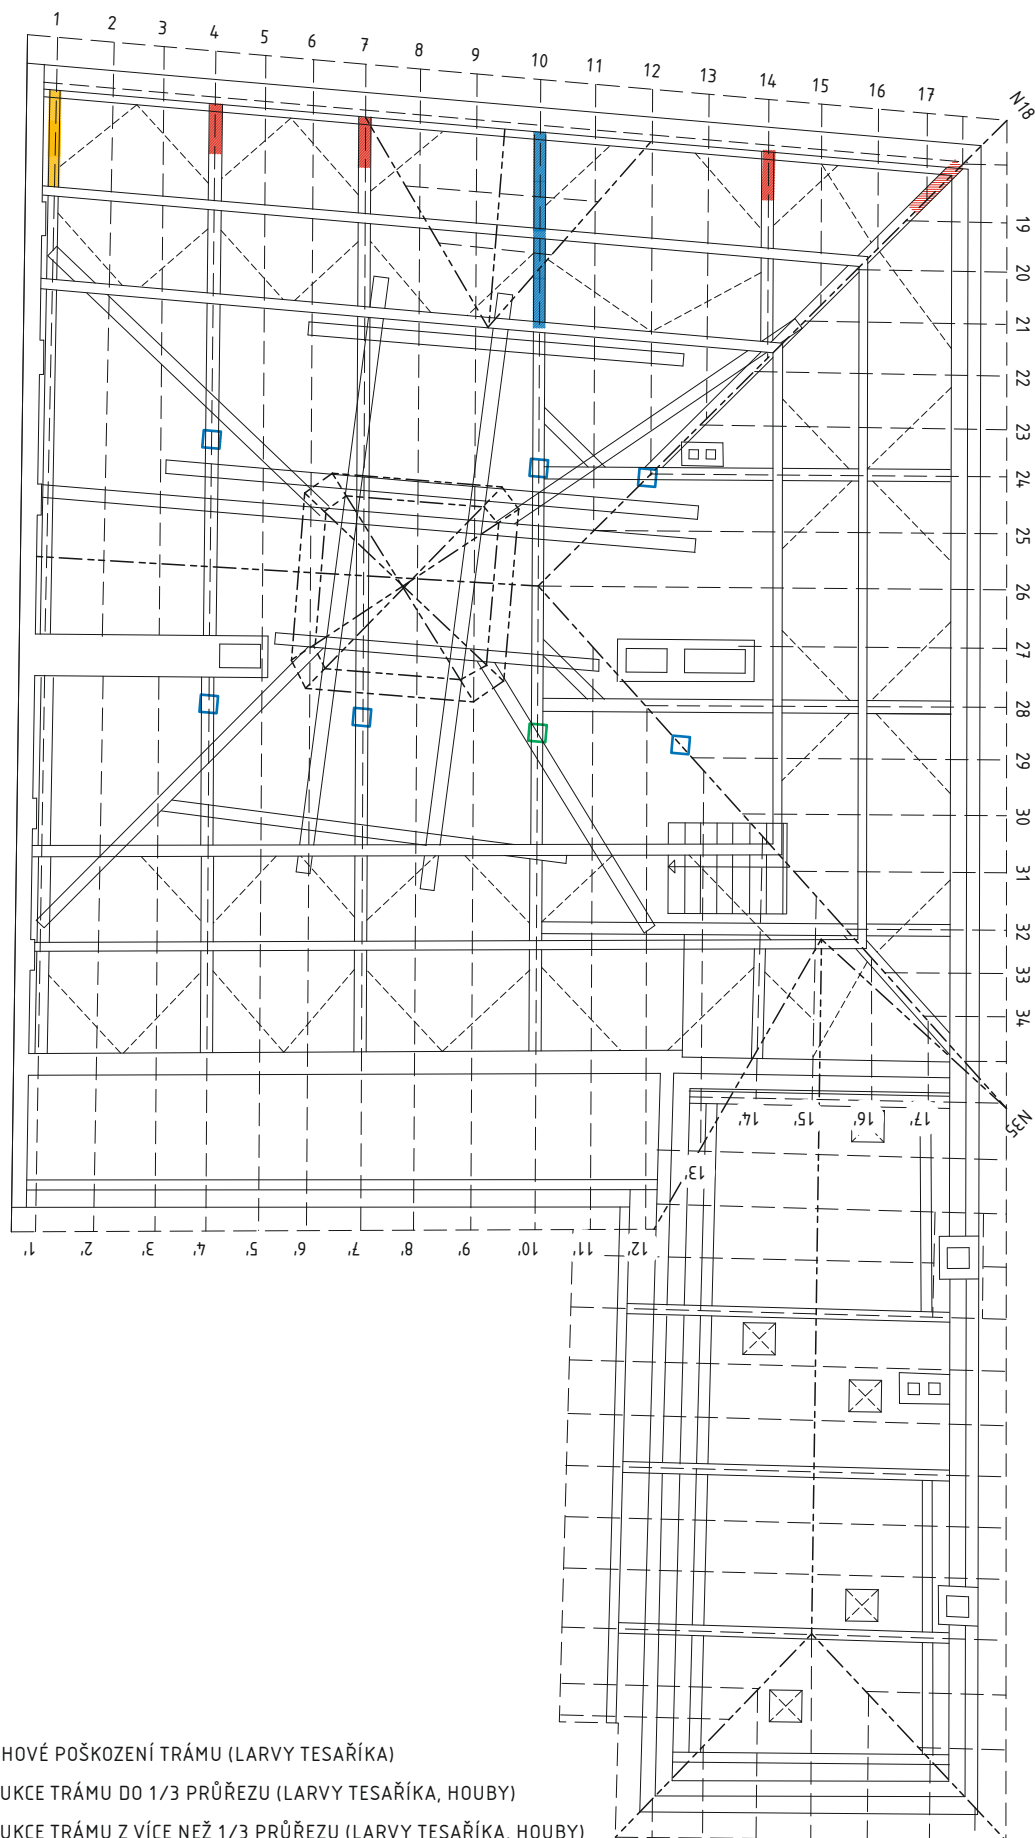

#### LEGENDA - STAV


- POVRCHOVÉ POŠKOZENÍ TRÁMU (LARVY TESAŘÍKA)
- DESTRUKCE TRÁMU DO 1/3 PRŮŘEZU (LARVY TESAŘÍKA, HOUBY)
- DESTRUKCE TRÁMU Z VÍCE NEŽ 1/3 PRŮŘEZU (LARVY TESAŘÍKA, HOUBY)
- PŘEDPOKLAD DESTRUKCE TRÁMU (LARVY TESAŘÍKA, HOUBY)
- EXPOZIČNĚ MLADŠÍ TRÁM - TESAŘSKÁ OPRAVA TRÁMU

STAVEBNĚ BIOLOGICKÝ A TECHNICKÝ PRŮZKUM KONSTRUKCE KROVU - VZPĚRY, SLOUPKY (STAV)  
 RADNICE - NÁMĚSTÍ T.G.MASARYKA č.p.1, ČESKÁ LÍPA | ČÍSLO ZAKÁZKY 012/03.2020 - PŘÍLOHA 2

ING. JAN KONOPÍK  
 DIAGNOSTIKA DŘEVĚNÝCH KONSTRUKCÍ | STAVEBNĚ BIOLOGICKÉ, TECHNICKÉ A ZNALECKÉ POSUDKY | KONZULTAČNÍ ČINNOST V OBLASTI OCHRANY DŘEVA  
 MOBIL: 602947303 | E-MAIL: JANKONOPIK@ZDRAVEDREVO.CZ | WEBSITE: ZDRAVEDREVO.CZ

ZDRAVEDREVO  
sever



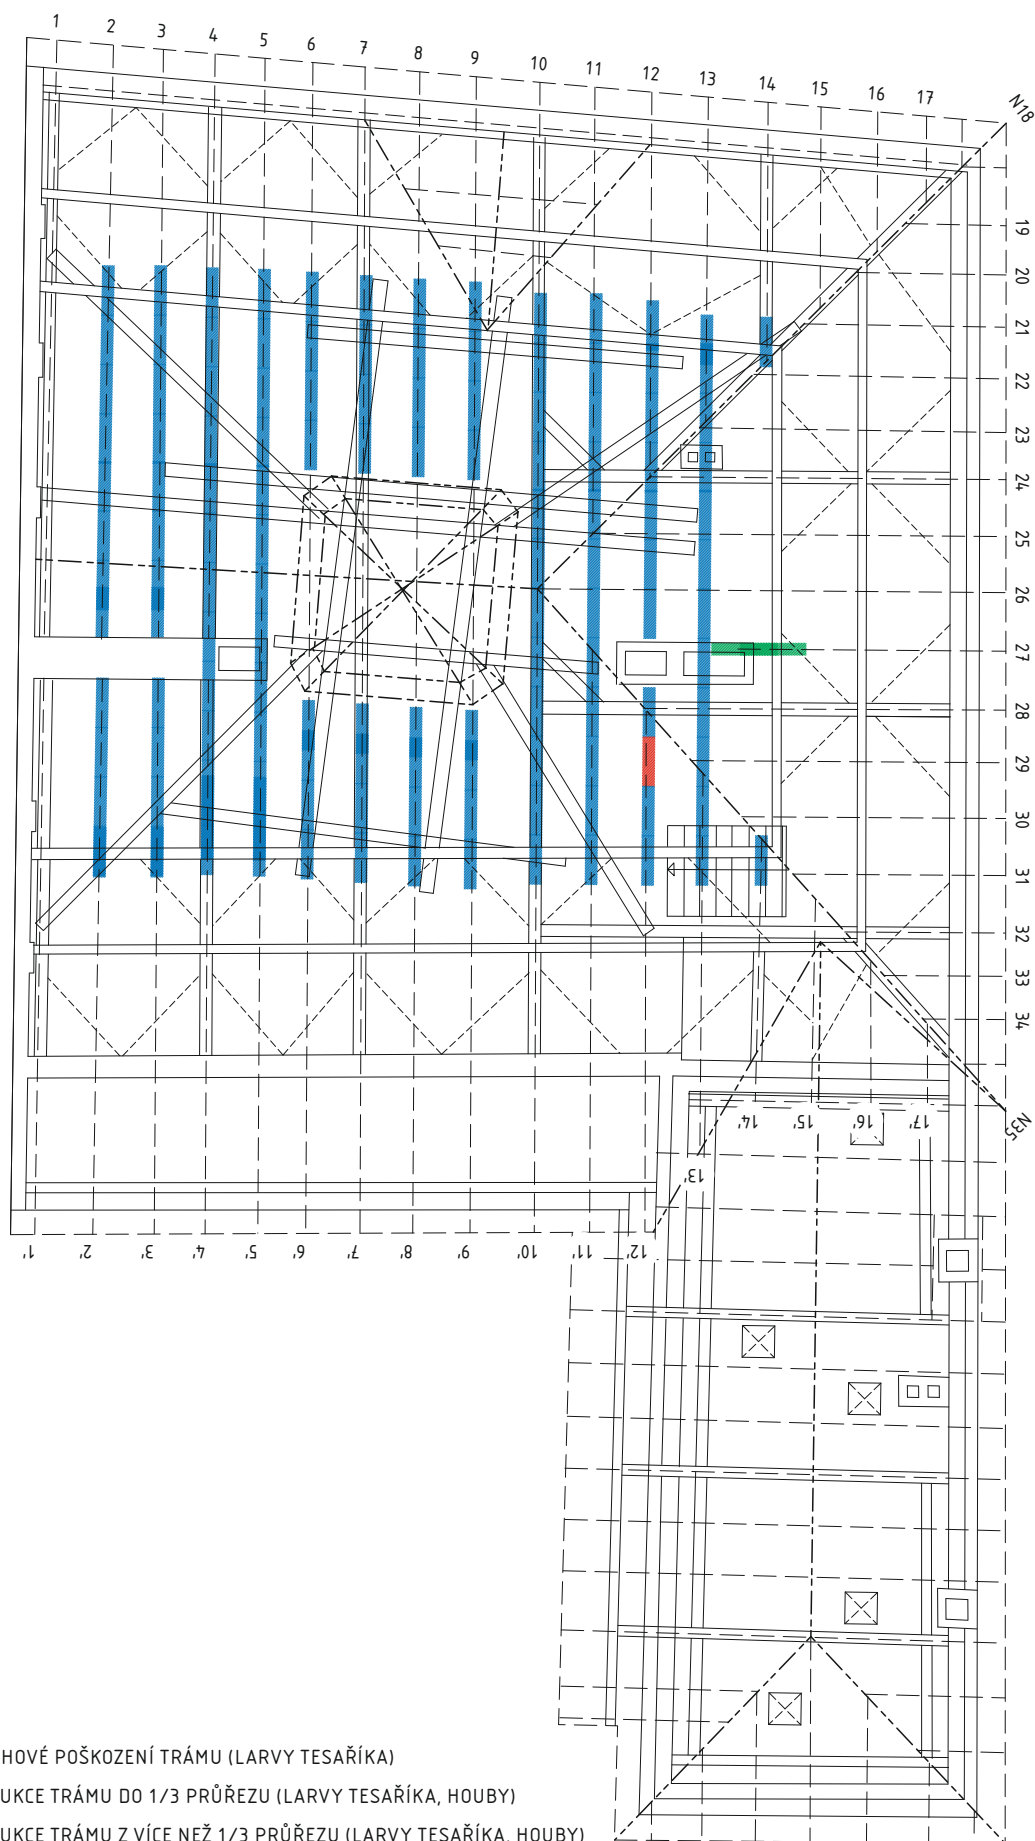


#### LEGENDA - STAV

- POVRCHOVÉ POŠKOZENÍ TRÁMU (LARVY TESAŘÍKA)
- DESTRUKCE TRÁMU DO 1/3 PRŮŘEZU (LARVY TESAŘÍKA, HOUBY)
- DESTRUKCE TRÁMU Z VÍCE NEŽ 1/3 PRŮŘEZU (LARVY TESAŘÍKA, HOUBY)
- PŘEDPOKLAD DESTRUKCE TRÁMU (LARVY TESAŘÍKA, HOUBY)
- EXPOZIČNĚ MLADŠÍ TRÁM - TESAŘSKÁ OPRAVA TRÁMU

STAVEBNĚ BIOLOGICKÝ A TECHNICKÝ PRŮZKUM KONSTRUKCE KROVU - HAMBALKY DOLNÍ (STAV)  
 RADNICE - NÁMĚSTÍ T.G.MASARYKA č.p.1, ČESKÁ LÍPA | ČÍSLO ZAKÁZKY 012/03.2020 - PŘÍLOHA 2

ING. JAN KONOPÍK  
 DIAGNOSTIKA DŘEVĚNÝCH KONSTRUKCÍ | STAVEBNĚ BIOLOGICKÉ, TECHNICKÉ A ZNALECKÉ POSUDKY | KONZULTAČNÍ ČINNOST V OBLASTI OCHRANY DŘEVA  
 MOBIL: 602947303 | E-MAIL: JANKONOPIK@ZDRAVEDREVO.CZ | WEBSITE: ZDRAVEDREVO.CZ

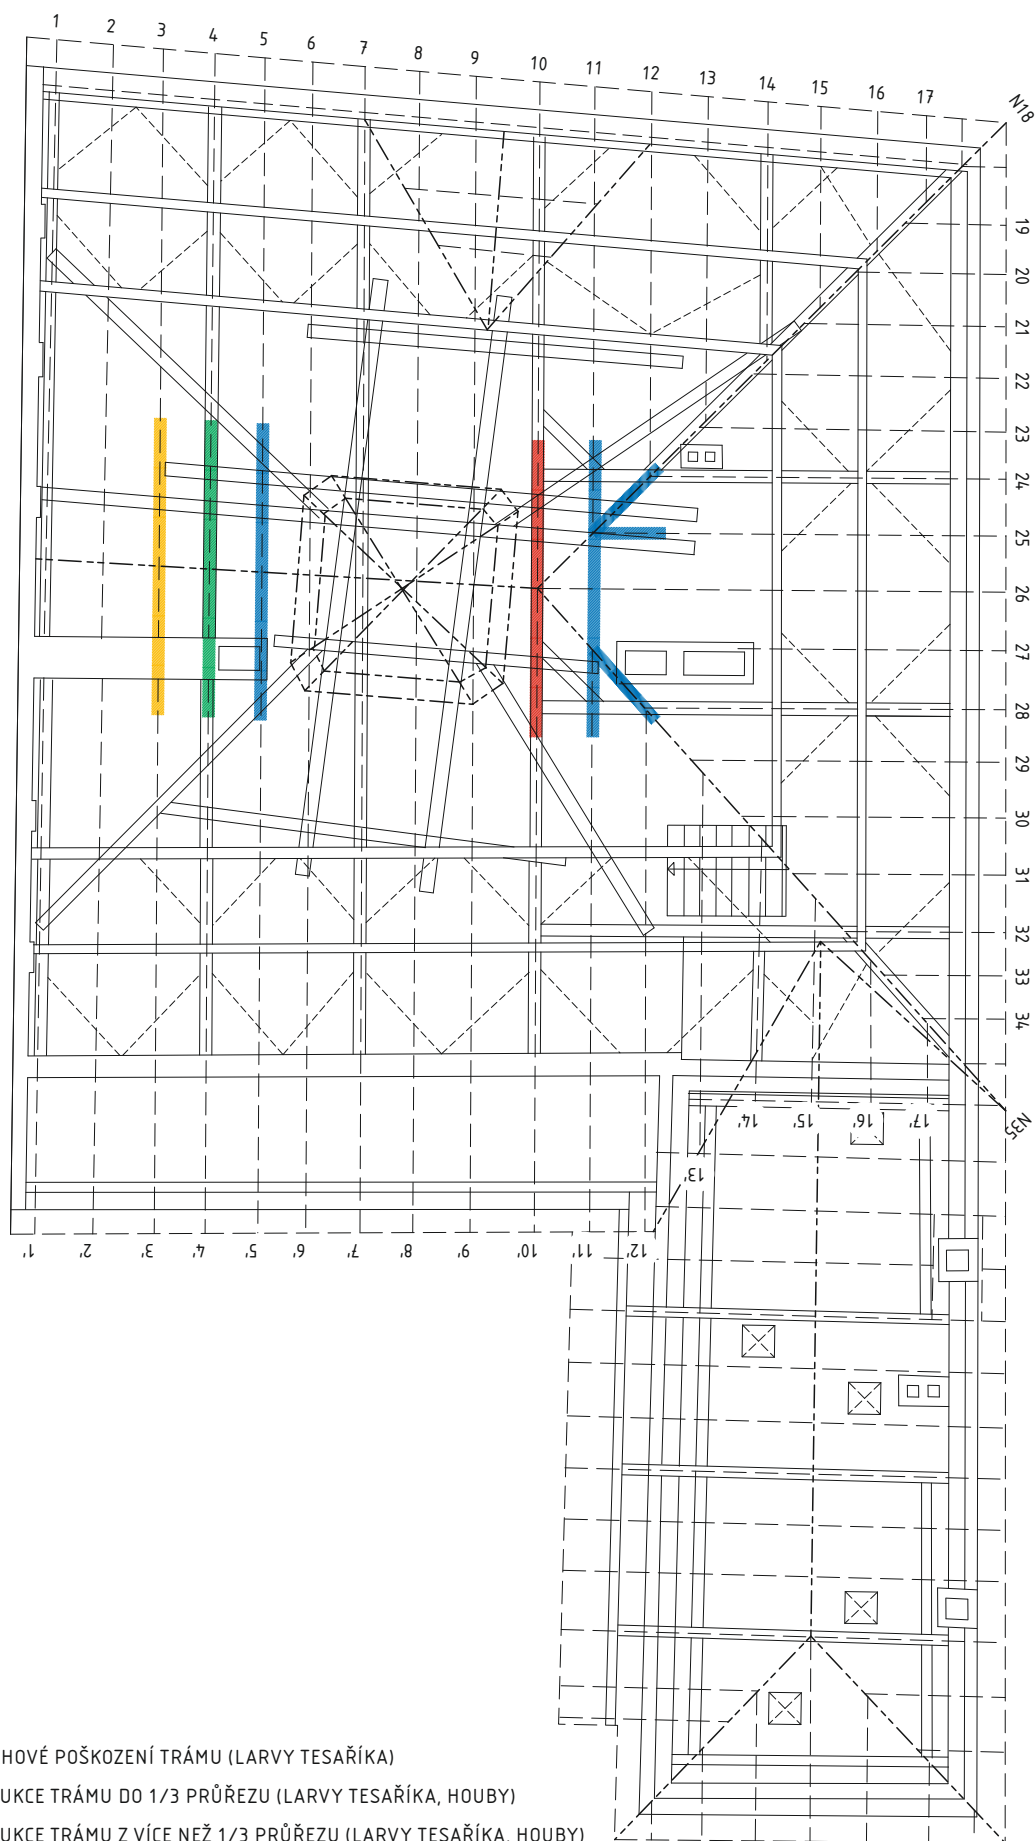

#### LEGENDA - STAV


- POVRCHOVÉ POŠKOZENÍ TRÁMU (LARVY TESAŘÍKA)
- DESTRUKCE TRÁMU DO 1/3 PRŮŘEZU (LARVY TESAŘÍKA, HOUBY)
- DESTRUKCE TRÁMU Z VÍCE NEŽ 1/3 PRŮŘEZU (LARVY TESAŘÍKA, HOUBY)
- PŘEDPOKLAD DESTRUKCE TRÁMU (LARVY TESAŘÍKA, HOUBY)
- EXPOZIČNĚ MLADŠÍ TRÁM - TESAŘSKÁ OPRAVA TRÁMU

STAVEBNĚ BIOLOGICKÝ A TECHNICKÝ PRŮZKUM KONSTRUKCE KROVU - HAMBALKY HORNÍ (STAV)  
 RADNICE - NÁMĚSTÍ T.G.MASARYKA čp.1, ČESKÁ LÍPA | ČÍSLO ZAKÁZKY 012/03.2020 - PŘÍLOHA 2

ING. JAN KONOPÍK  
 DIAGNOSTIKA DŘEVĚNÝCH KONSTRUKCÍ | STAVEBNĚ BIOLOGICKÉ, TECHNICKÉ A ZNALECKÉ POSUDKY | KONZULTAČNÍ ČINNOST V OBLASTI OCHRANY DŘEVA  
 MOBIL: 602947303 | E-MAIL: JANKONOPIK@ZDRAVEDREVO.CZ | WEBSITE: ZDRAVEDREVO.CZ

ZDRAVÉ  
 DŘEVNÍ  
 SEVER



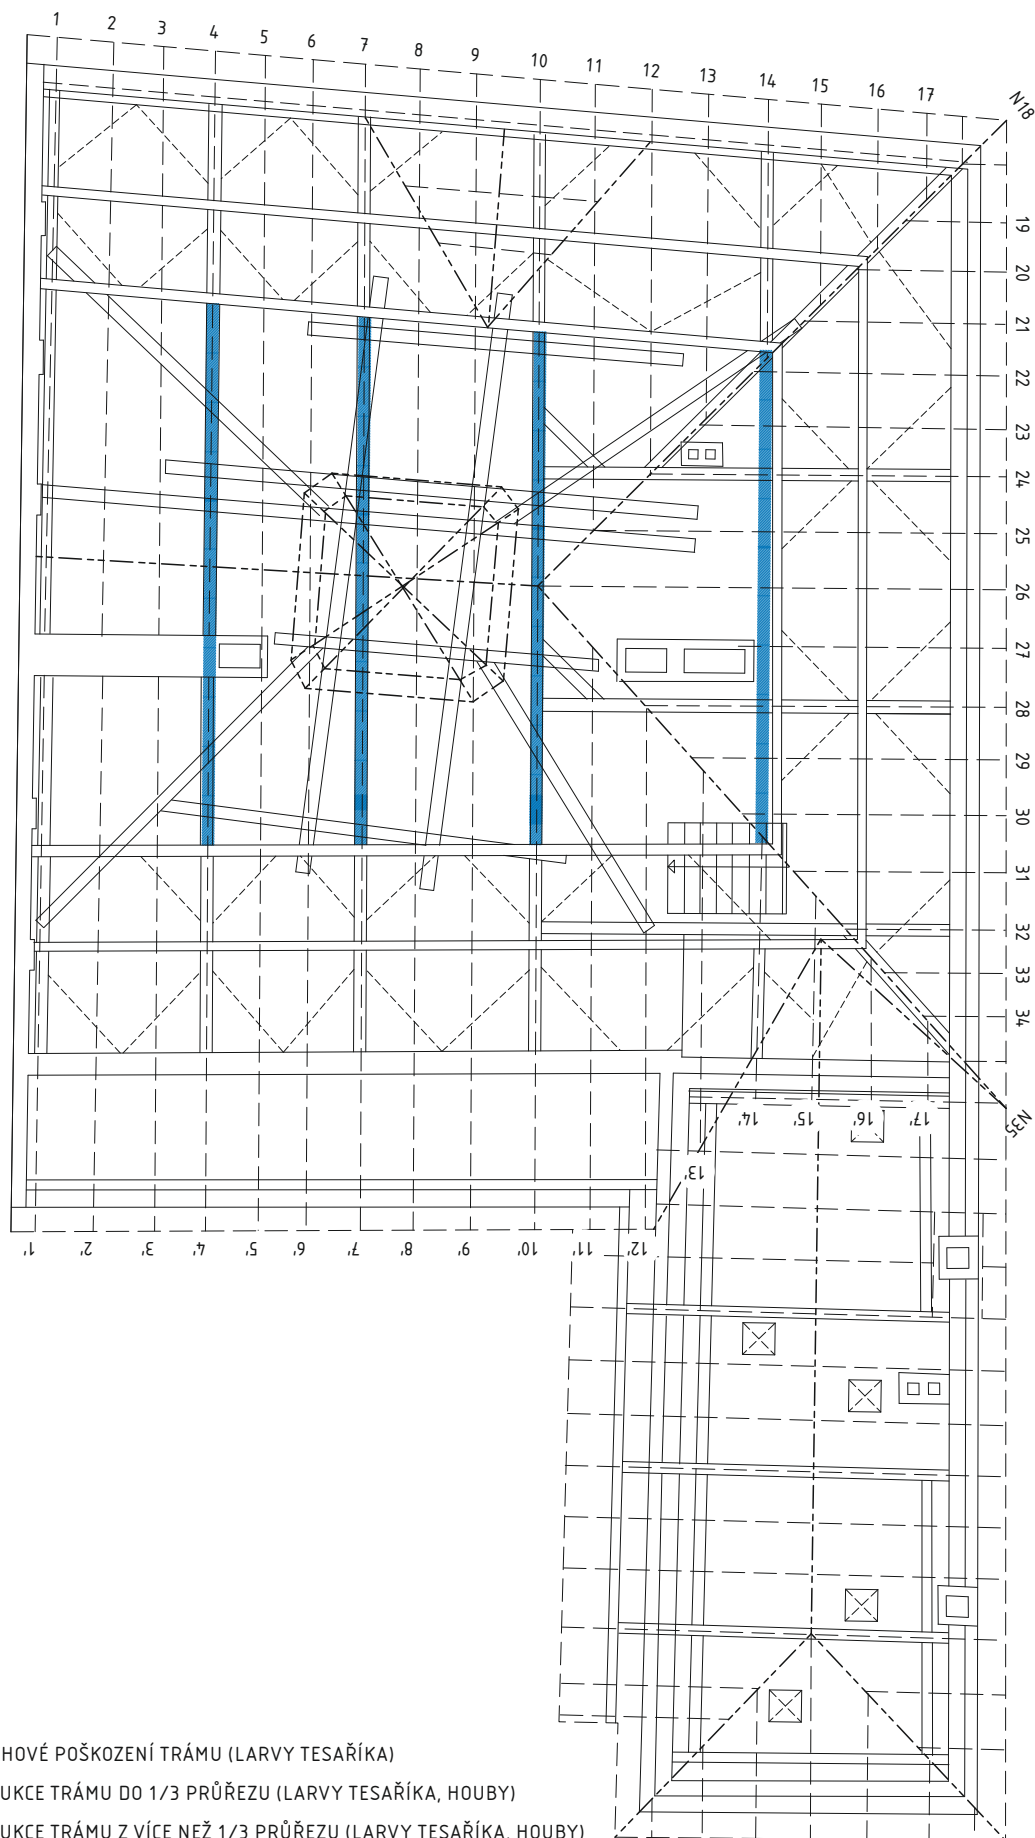


#### LEGENDA - STAV

- POVRCHOVÉ POŠKOZENÍ TRÁMU (LARVY TESAŘÍKA)
- DESTRUKCE TRÁMU DO 1/3 PRŮŘEZU (LARVY TESAŘÍKA, HOUBY)
- DESTRUKCE TRÁMU Z VÍCE NEŽ 1/3 PRŮŘEZU (LARVY TESAŘÍKA, HOUBY)
- PŘEDPOKLAD DESTRUKCE TRÁMU (LARVY TESAŘÍKA, HOUBY)
- EXPOZIČNĚ MLADŠÍ TRÁM - TESAŘSKÁ OPRAVA TRÁMU

STAVEBNĚ BIOLOGICKÝ A TECHNICKÝ PRŮZKUM KONSTRUKCE KROVU - ROZPĚRY DOLNÍ (STAV)  
RADNICE - NÁMĚSTÍ T.G.MASARYKA č.p.1, ČESKÁ LÍPA | ČÍSLO ZAKÁZKY 012/03.2020 - PŘÍLOHA 2

ING. JAN KONOPÍK  
DIAGNOSTIKA DŘEVĚNÝCH KONSTRUKCÍ | STAVEBNĚ BIOLOGICKÉ, TECHNICKÉ A ZNALECKÉ POSUDKY | KONZULTAČNÍ ČINNOST V OBLASTI OCHRANY DŘEVA  
MOBIL: 602947303 | E-MAIL: JANKONOPIK@ZDRAVEDREVO.CZ | WEBSITE: ZDRAVEDREVO.CZ

ZDRAVÉ  
DŘEVNICE  
sever

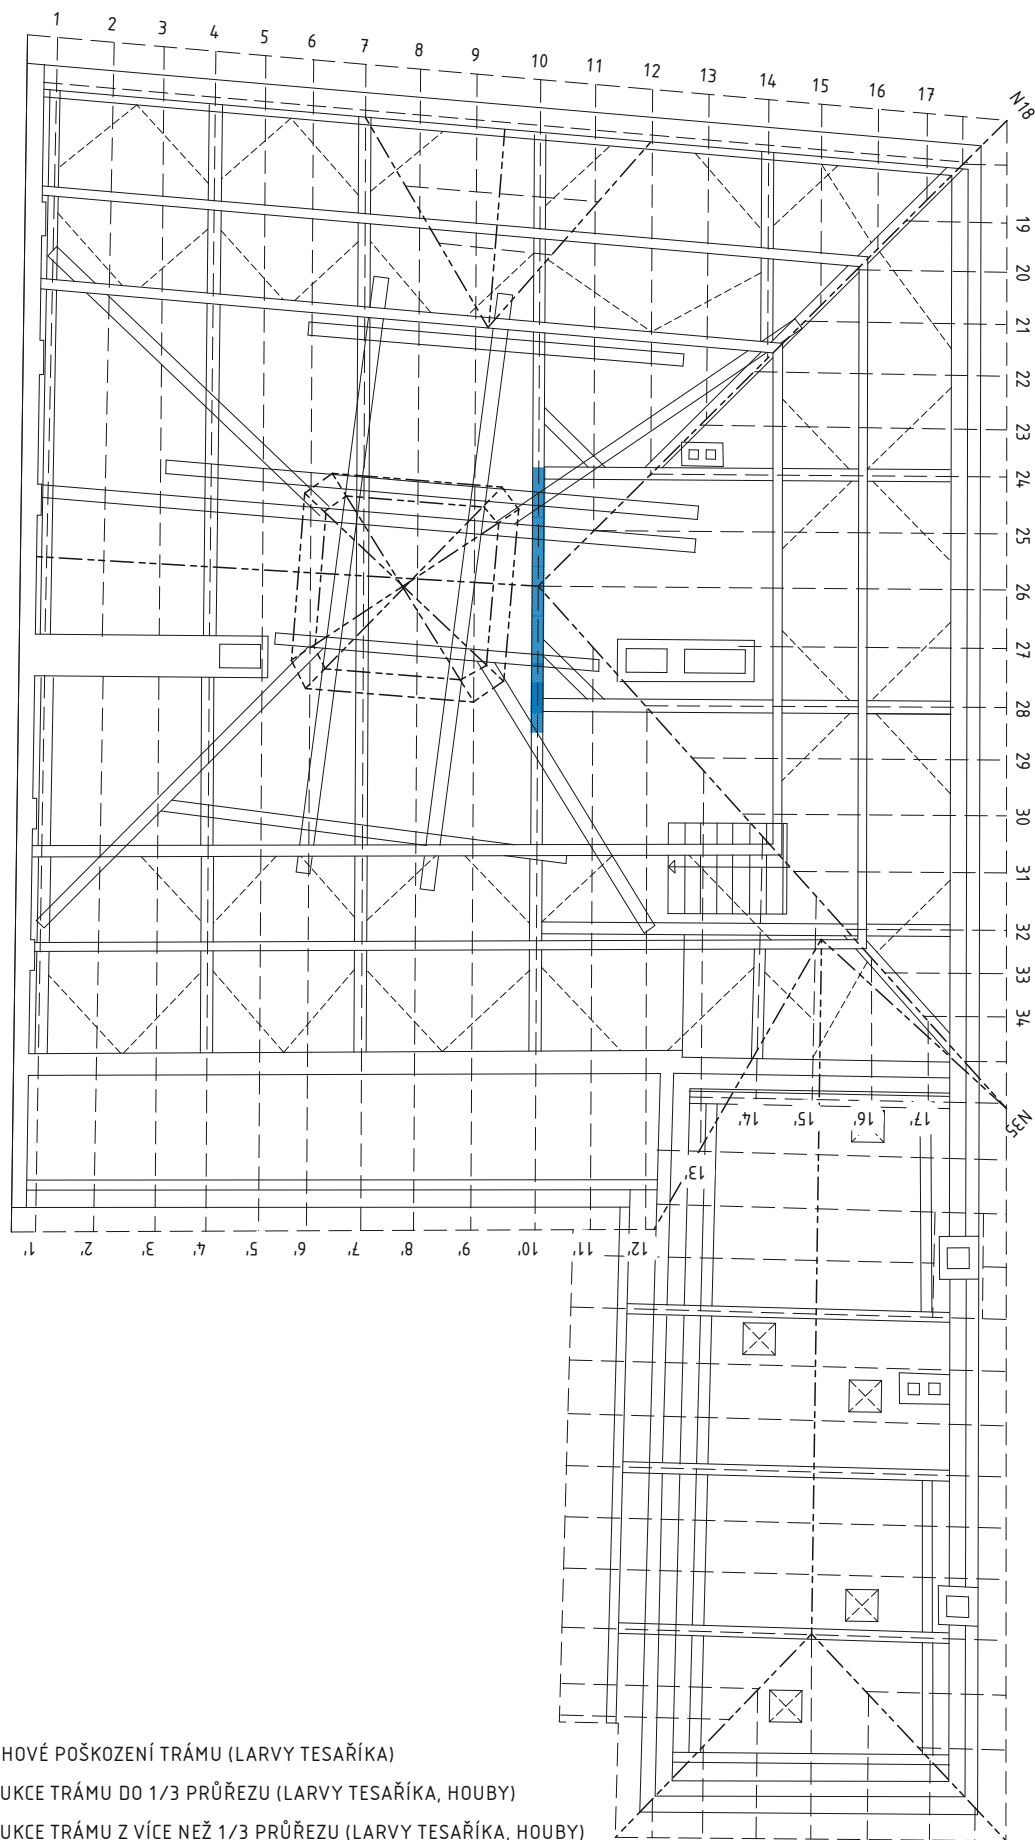

STAVEBNĚ BIOLOGICKÝ A TECHNICKÝ PRŮZKUM KONSTRUKCE KROVU - ROZPĚRY HORNÍ (STAV)  
 RADNICE - NÁMĚSTÍ T.G.MASARYKA č.p.1, ČESKÁ LÍPA | ČÍSLO ZAKÁZKY 012/03.2020 - PŘÍLOHA 2

ING. JAN KONOPÍK

DIAGNOSTIKA DŘEVĚNÝCH KONSTRUKCÍ | STAVEBNĚ BIOLOGICKÉ, TECHNICKÉ A ZNALECKÉ POSUDKY | KONZULTAČNÍ ČINNOST V OBLASTI OCHRANY DŘEVA  
 MOBIL: 602947303 | E-MAIL: JANKONOPIK@ZDRAVEDREVO.CZ | WEBSITE: ZDRAVEDREVO.CZ

ZDRAVÉ  
 DŘEVO  
 sever