

# ARCHITEKTONICKÉ A PAMÁTKOVÉ HODNOCENÍ

Konstrukce a prostory tvořící  
památkovou podstatu objektu



Konstrukce a prostory památkově  
hodnotné



Konstrukce a prostory neutrální



Konstrukce a prostory narušující  
památku



Konstrukce a prostory rušící  
památkovou podstatu



Konstrukce a prostory navržené  
k doplnění



Hodnotná průčelí - zachovaná  
- pod nehodnotnou  
omítkou



Hodnotné prvky - zachované  
(svislé konstrukce)  
- narušené



Hodnotné prvky - zachované  
(stropy a klenby)  
- narušené




Hodnotné podlahy - zachované  
- narušené




Hodnotné detaily  
(číslování souhlasí s textem)



Fotozáběr

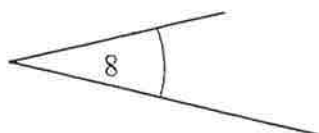

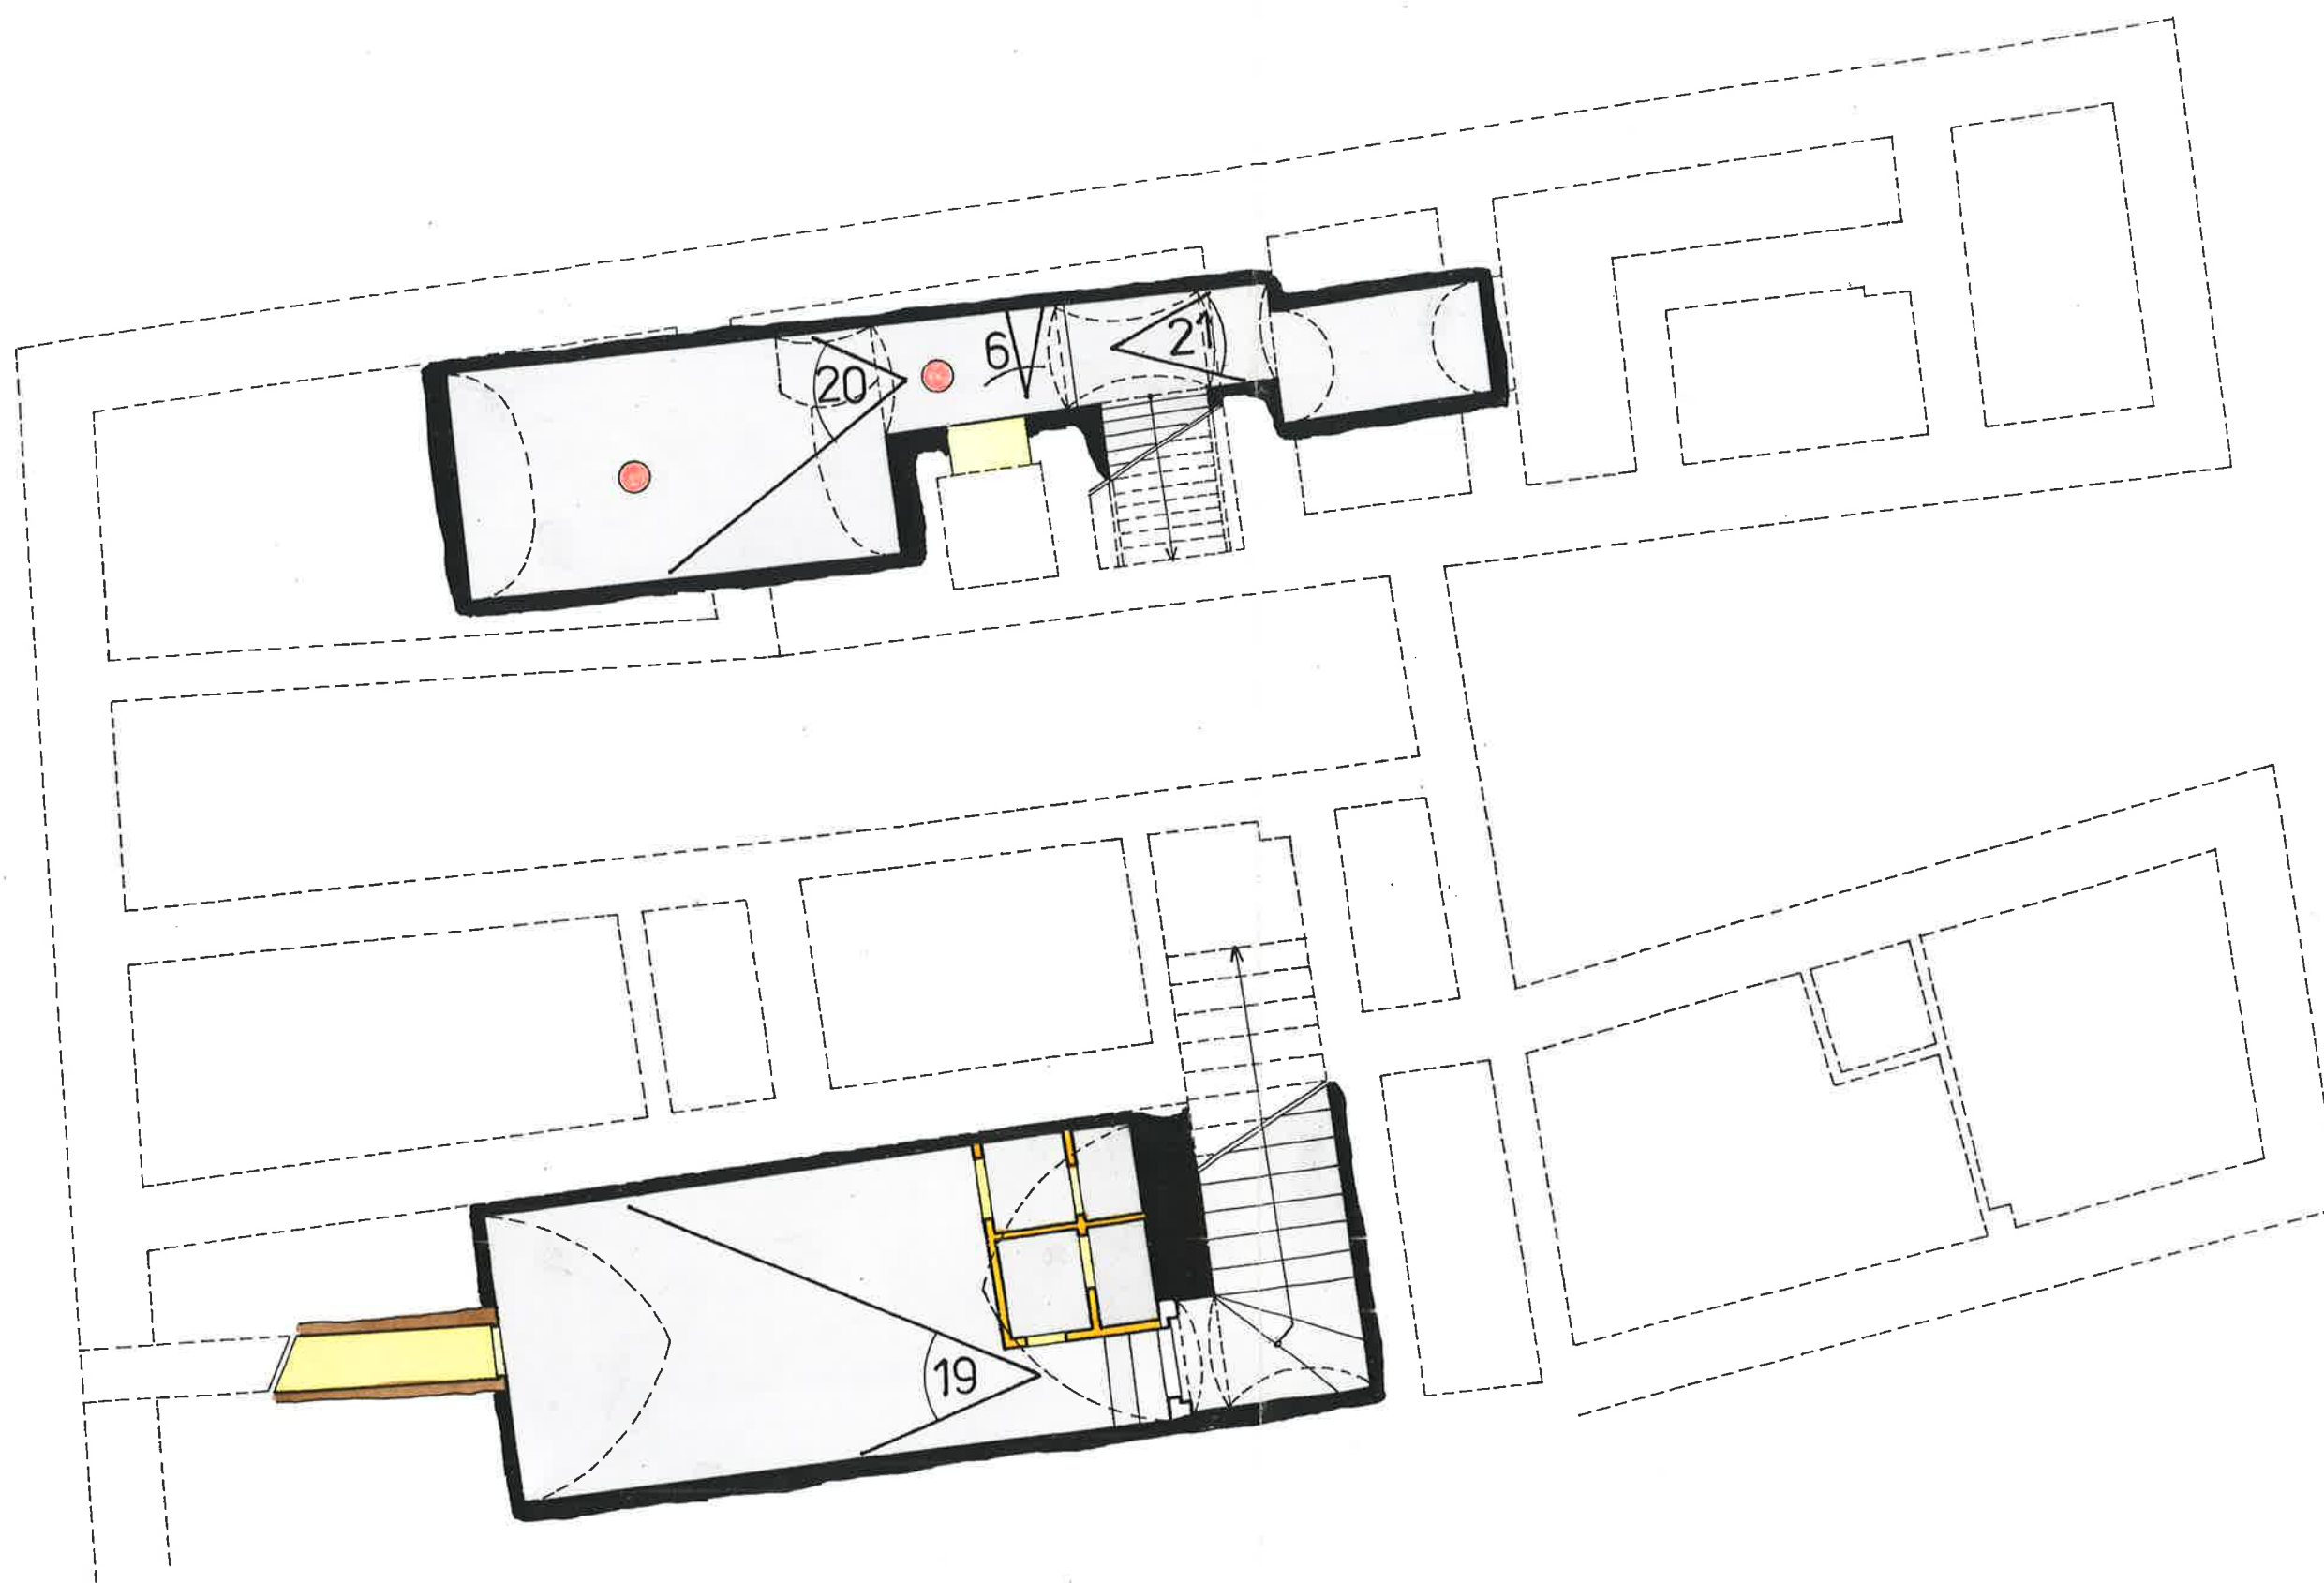


Česká Lípa čp.1 – radnice

podle zaměření FA ČVUT

suterén

1:100

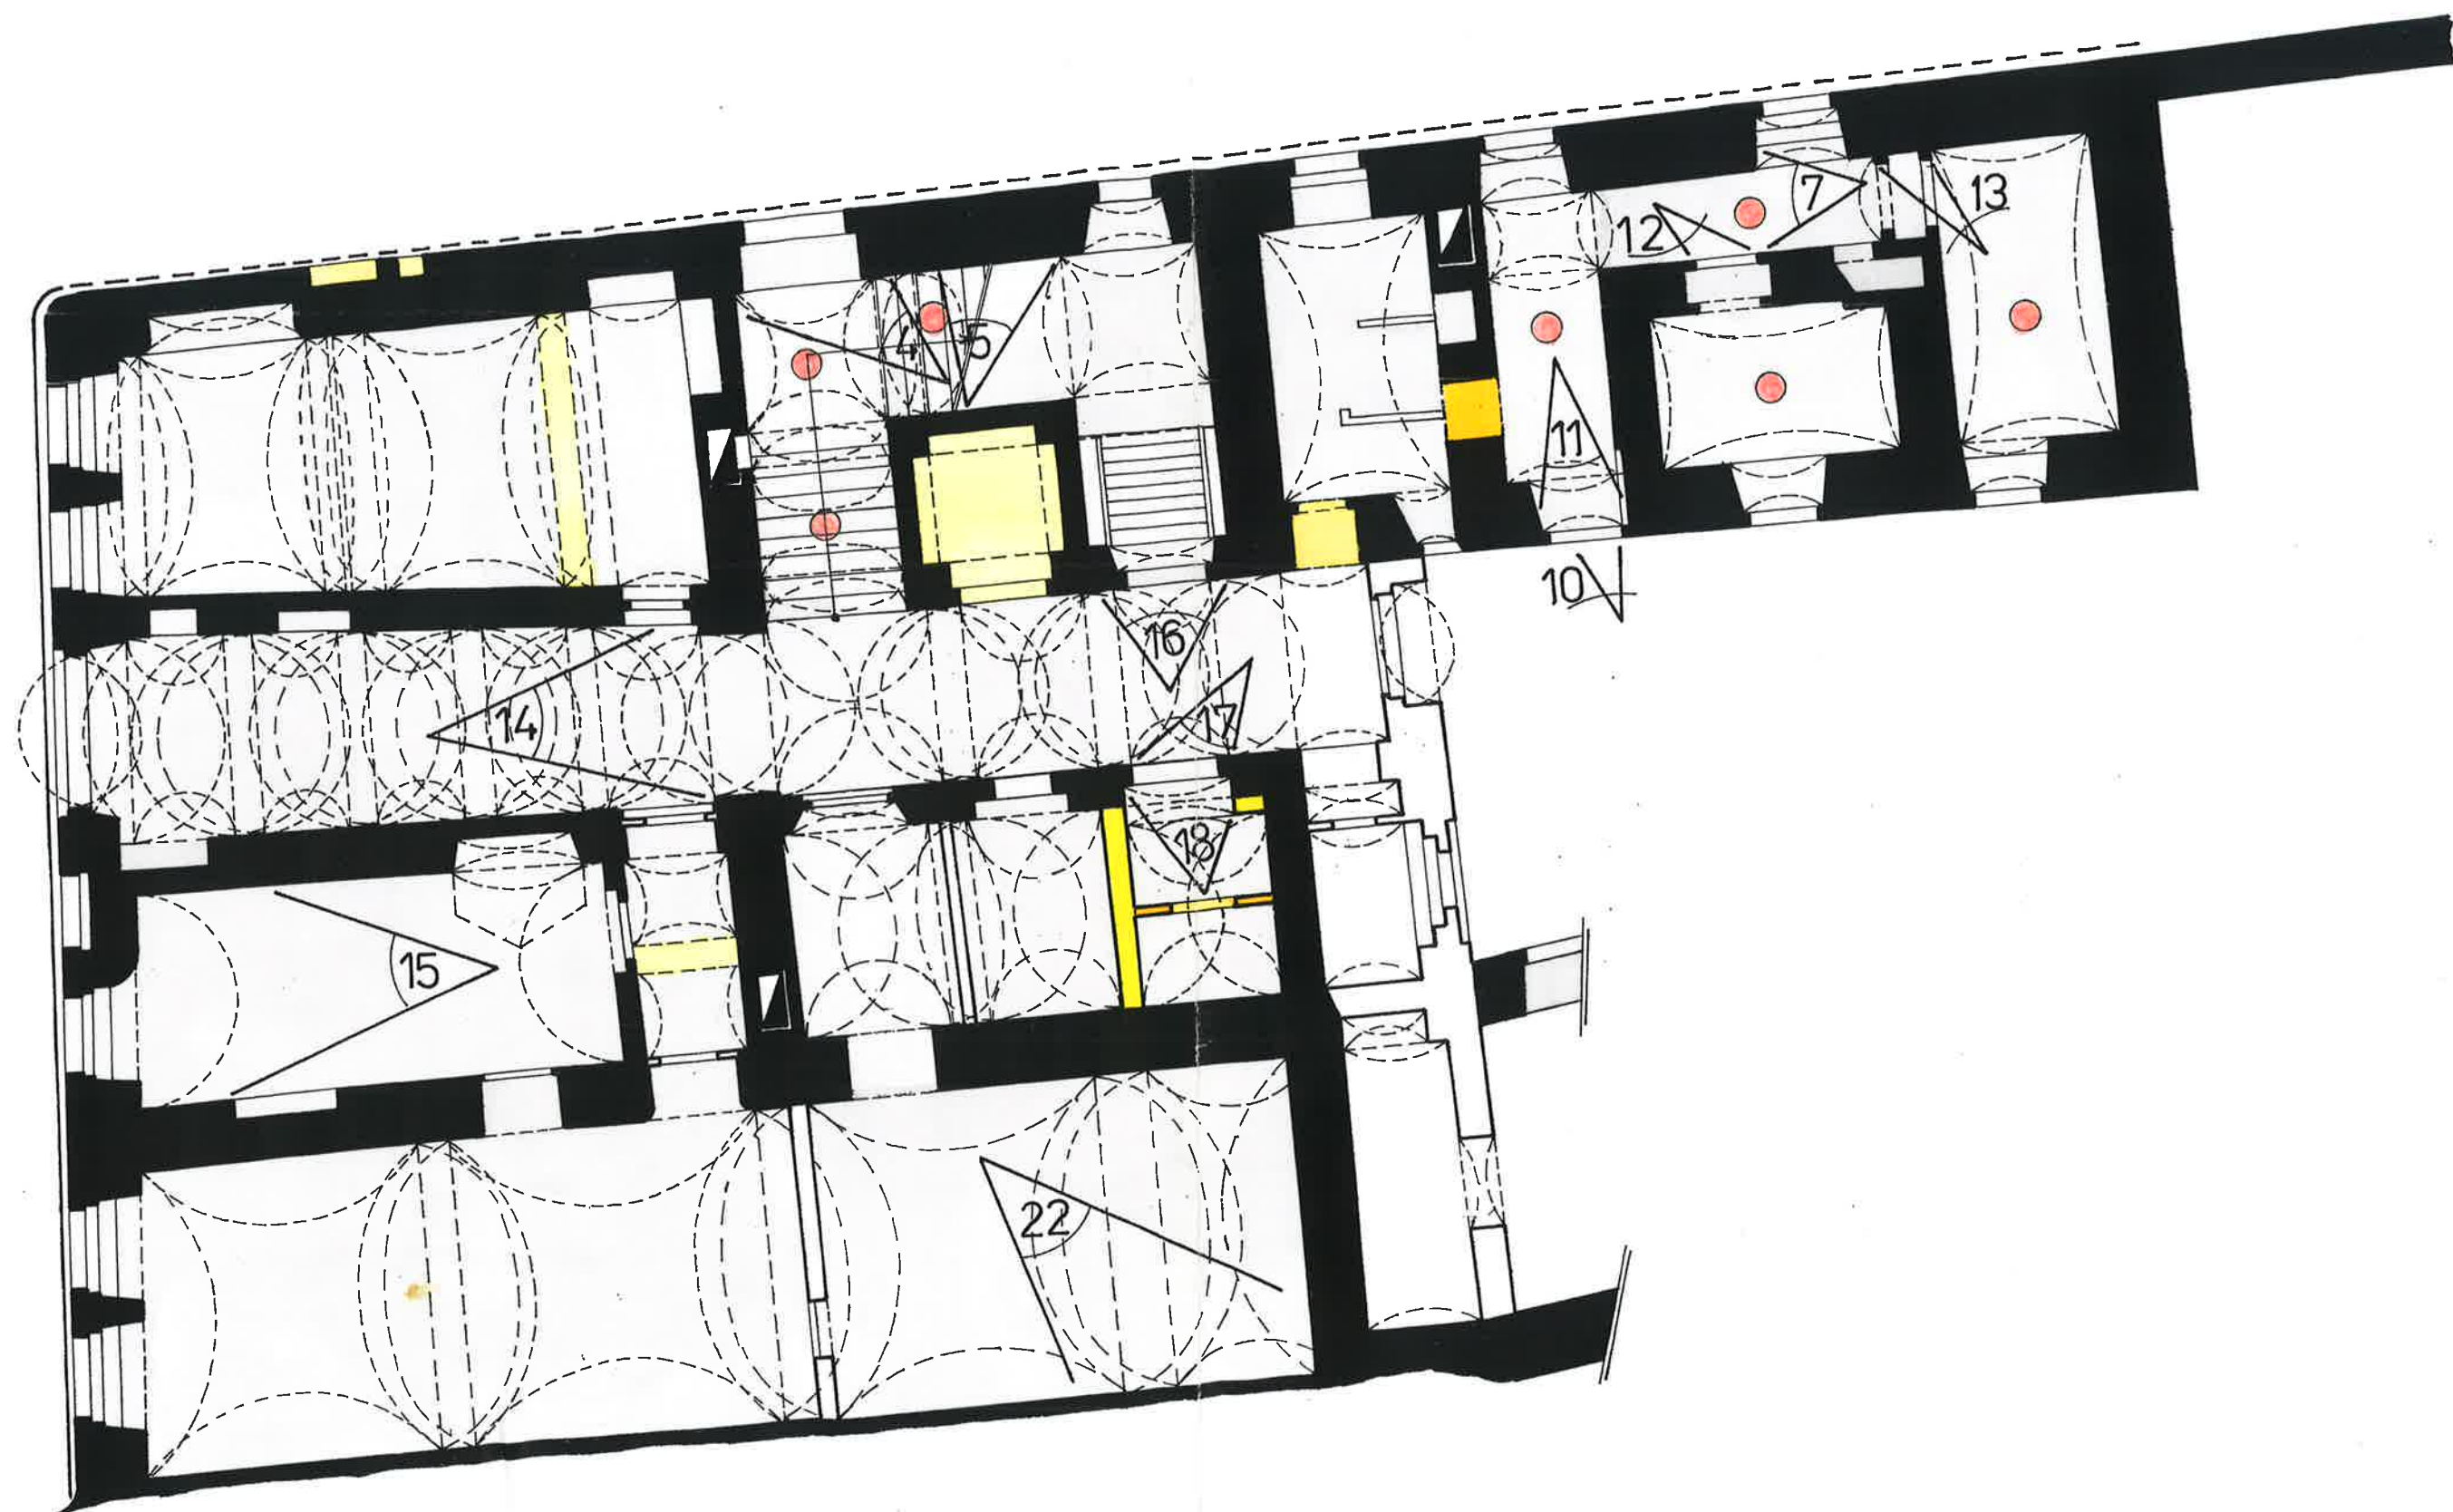


Česká Lípa čp.1 – radnice

podle zaměření FA ČVUT

přízemí

1:100



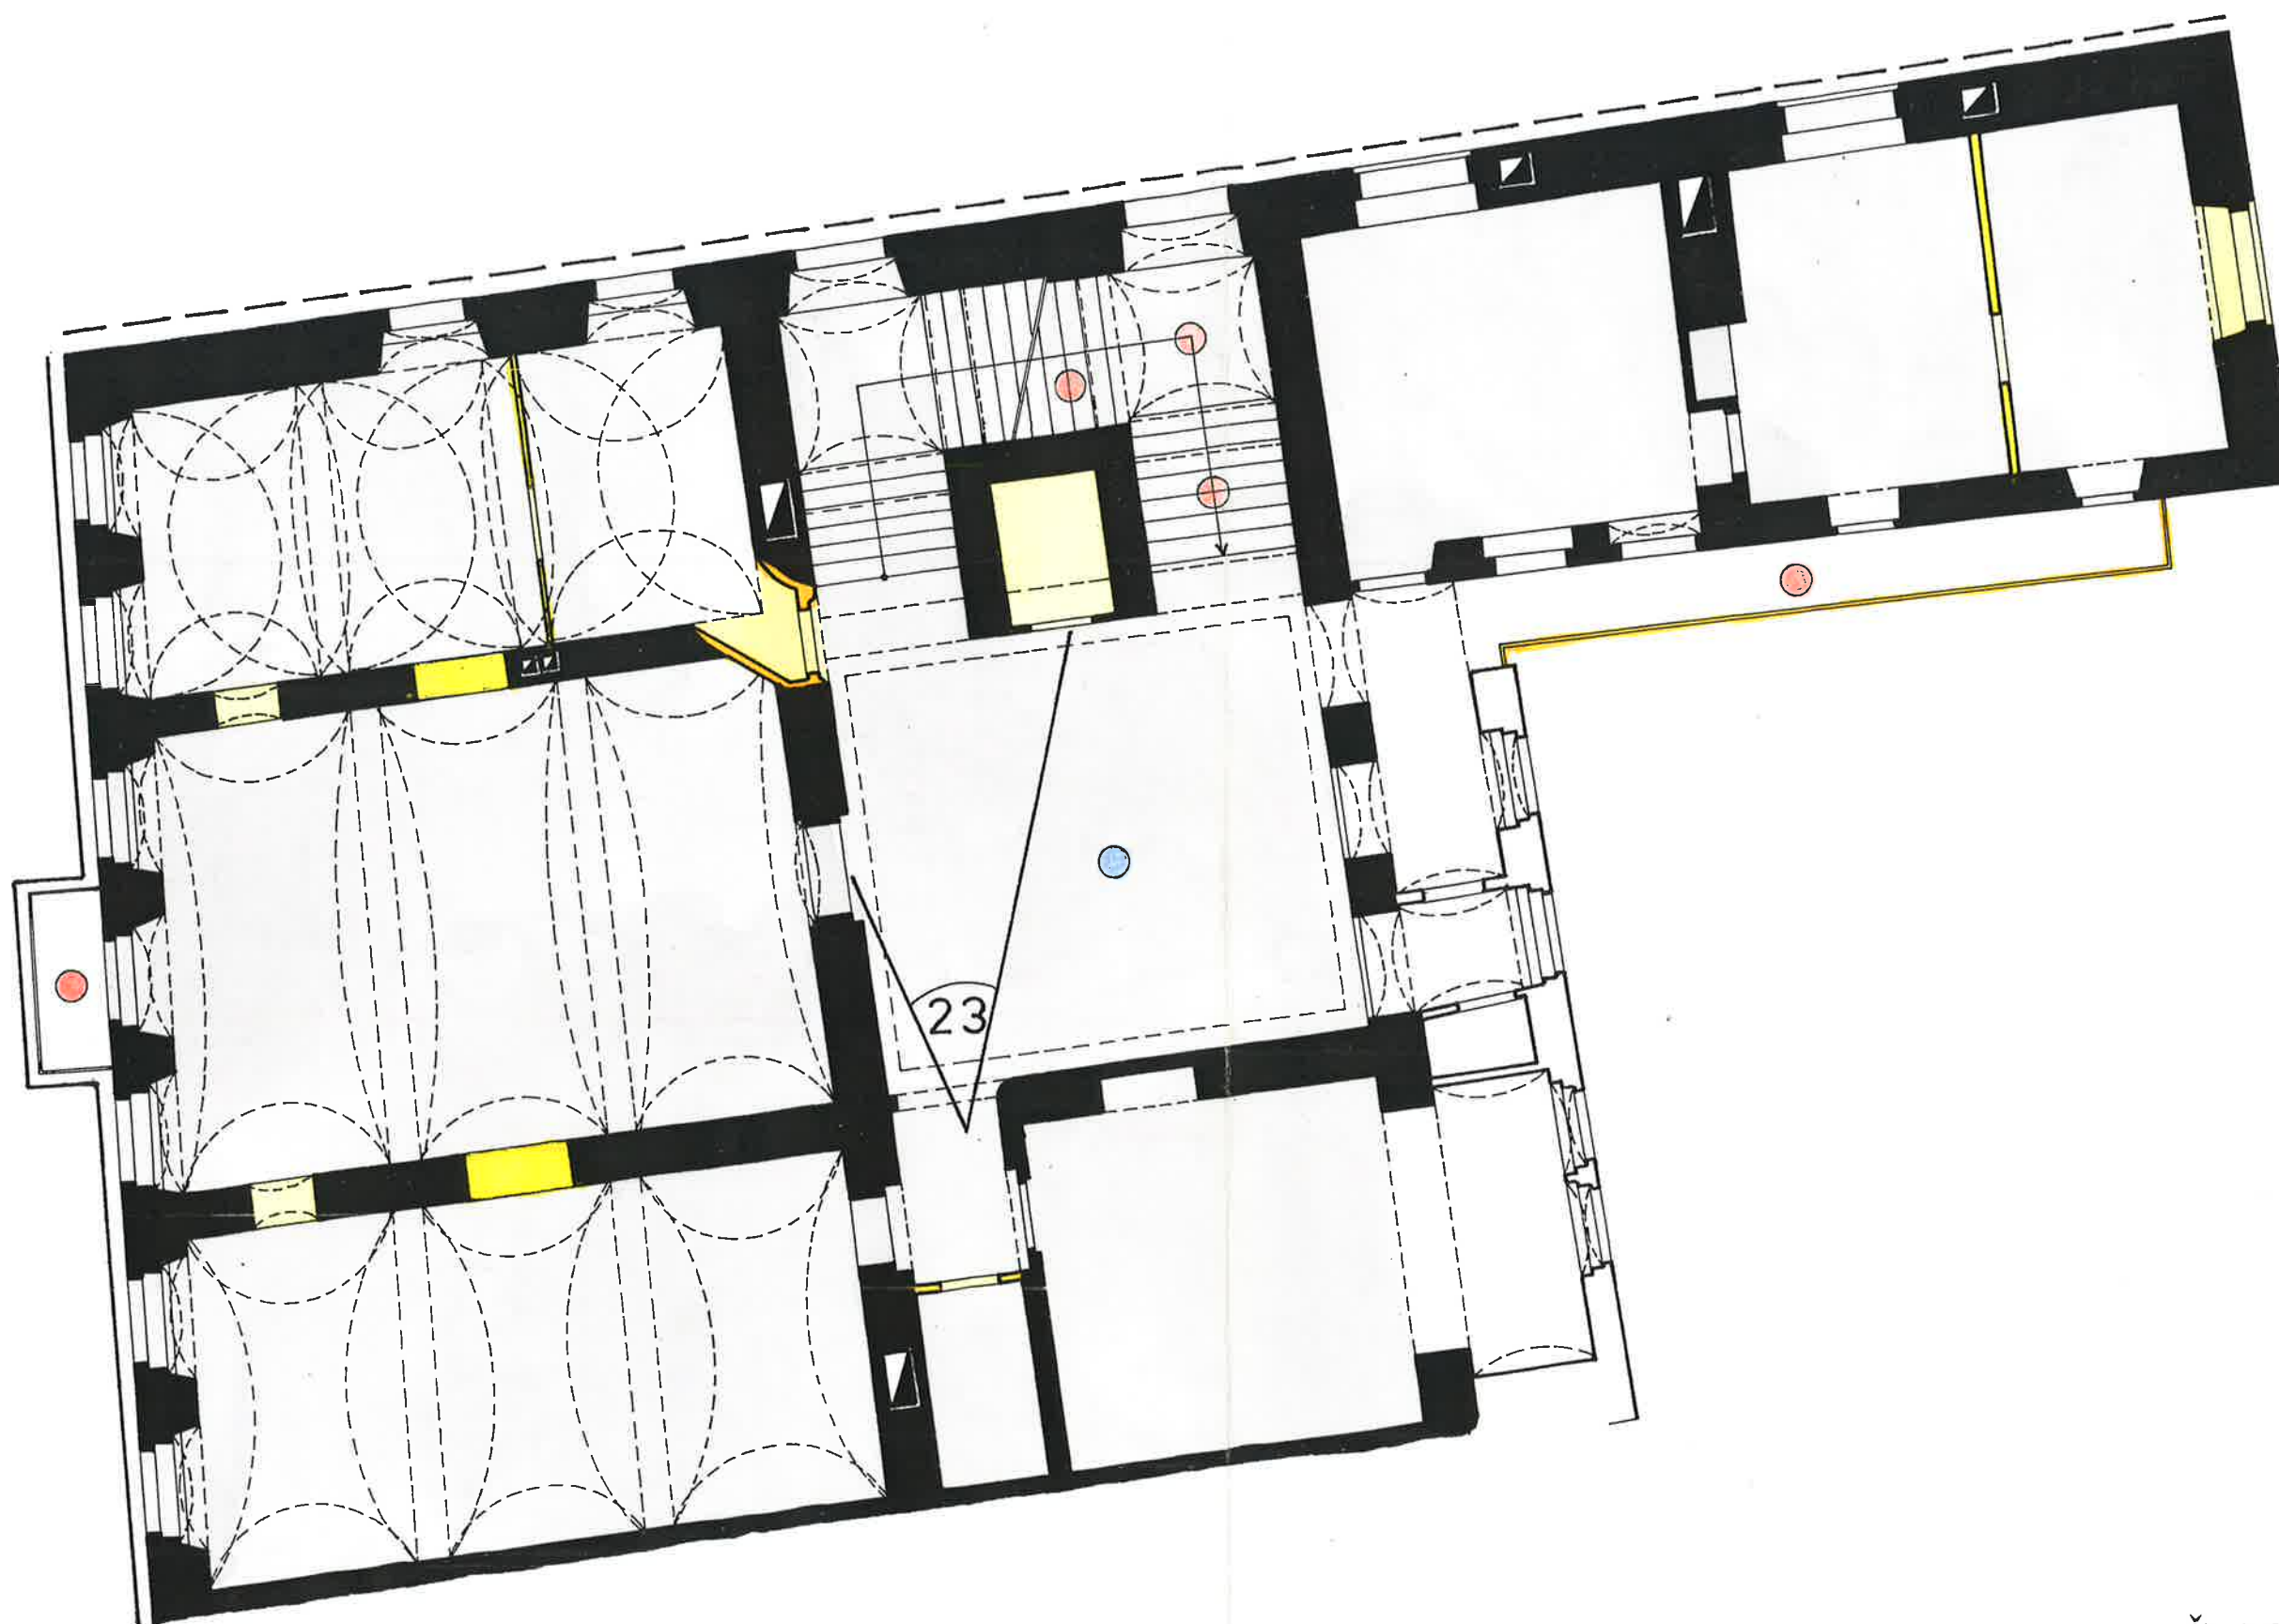


Česká Lípa čp.1 – radnice

podle zaměření FA ČVUT


1. patro

1:100

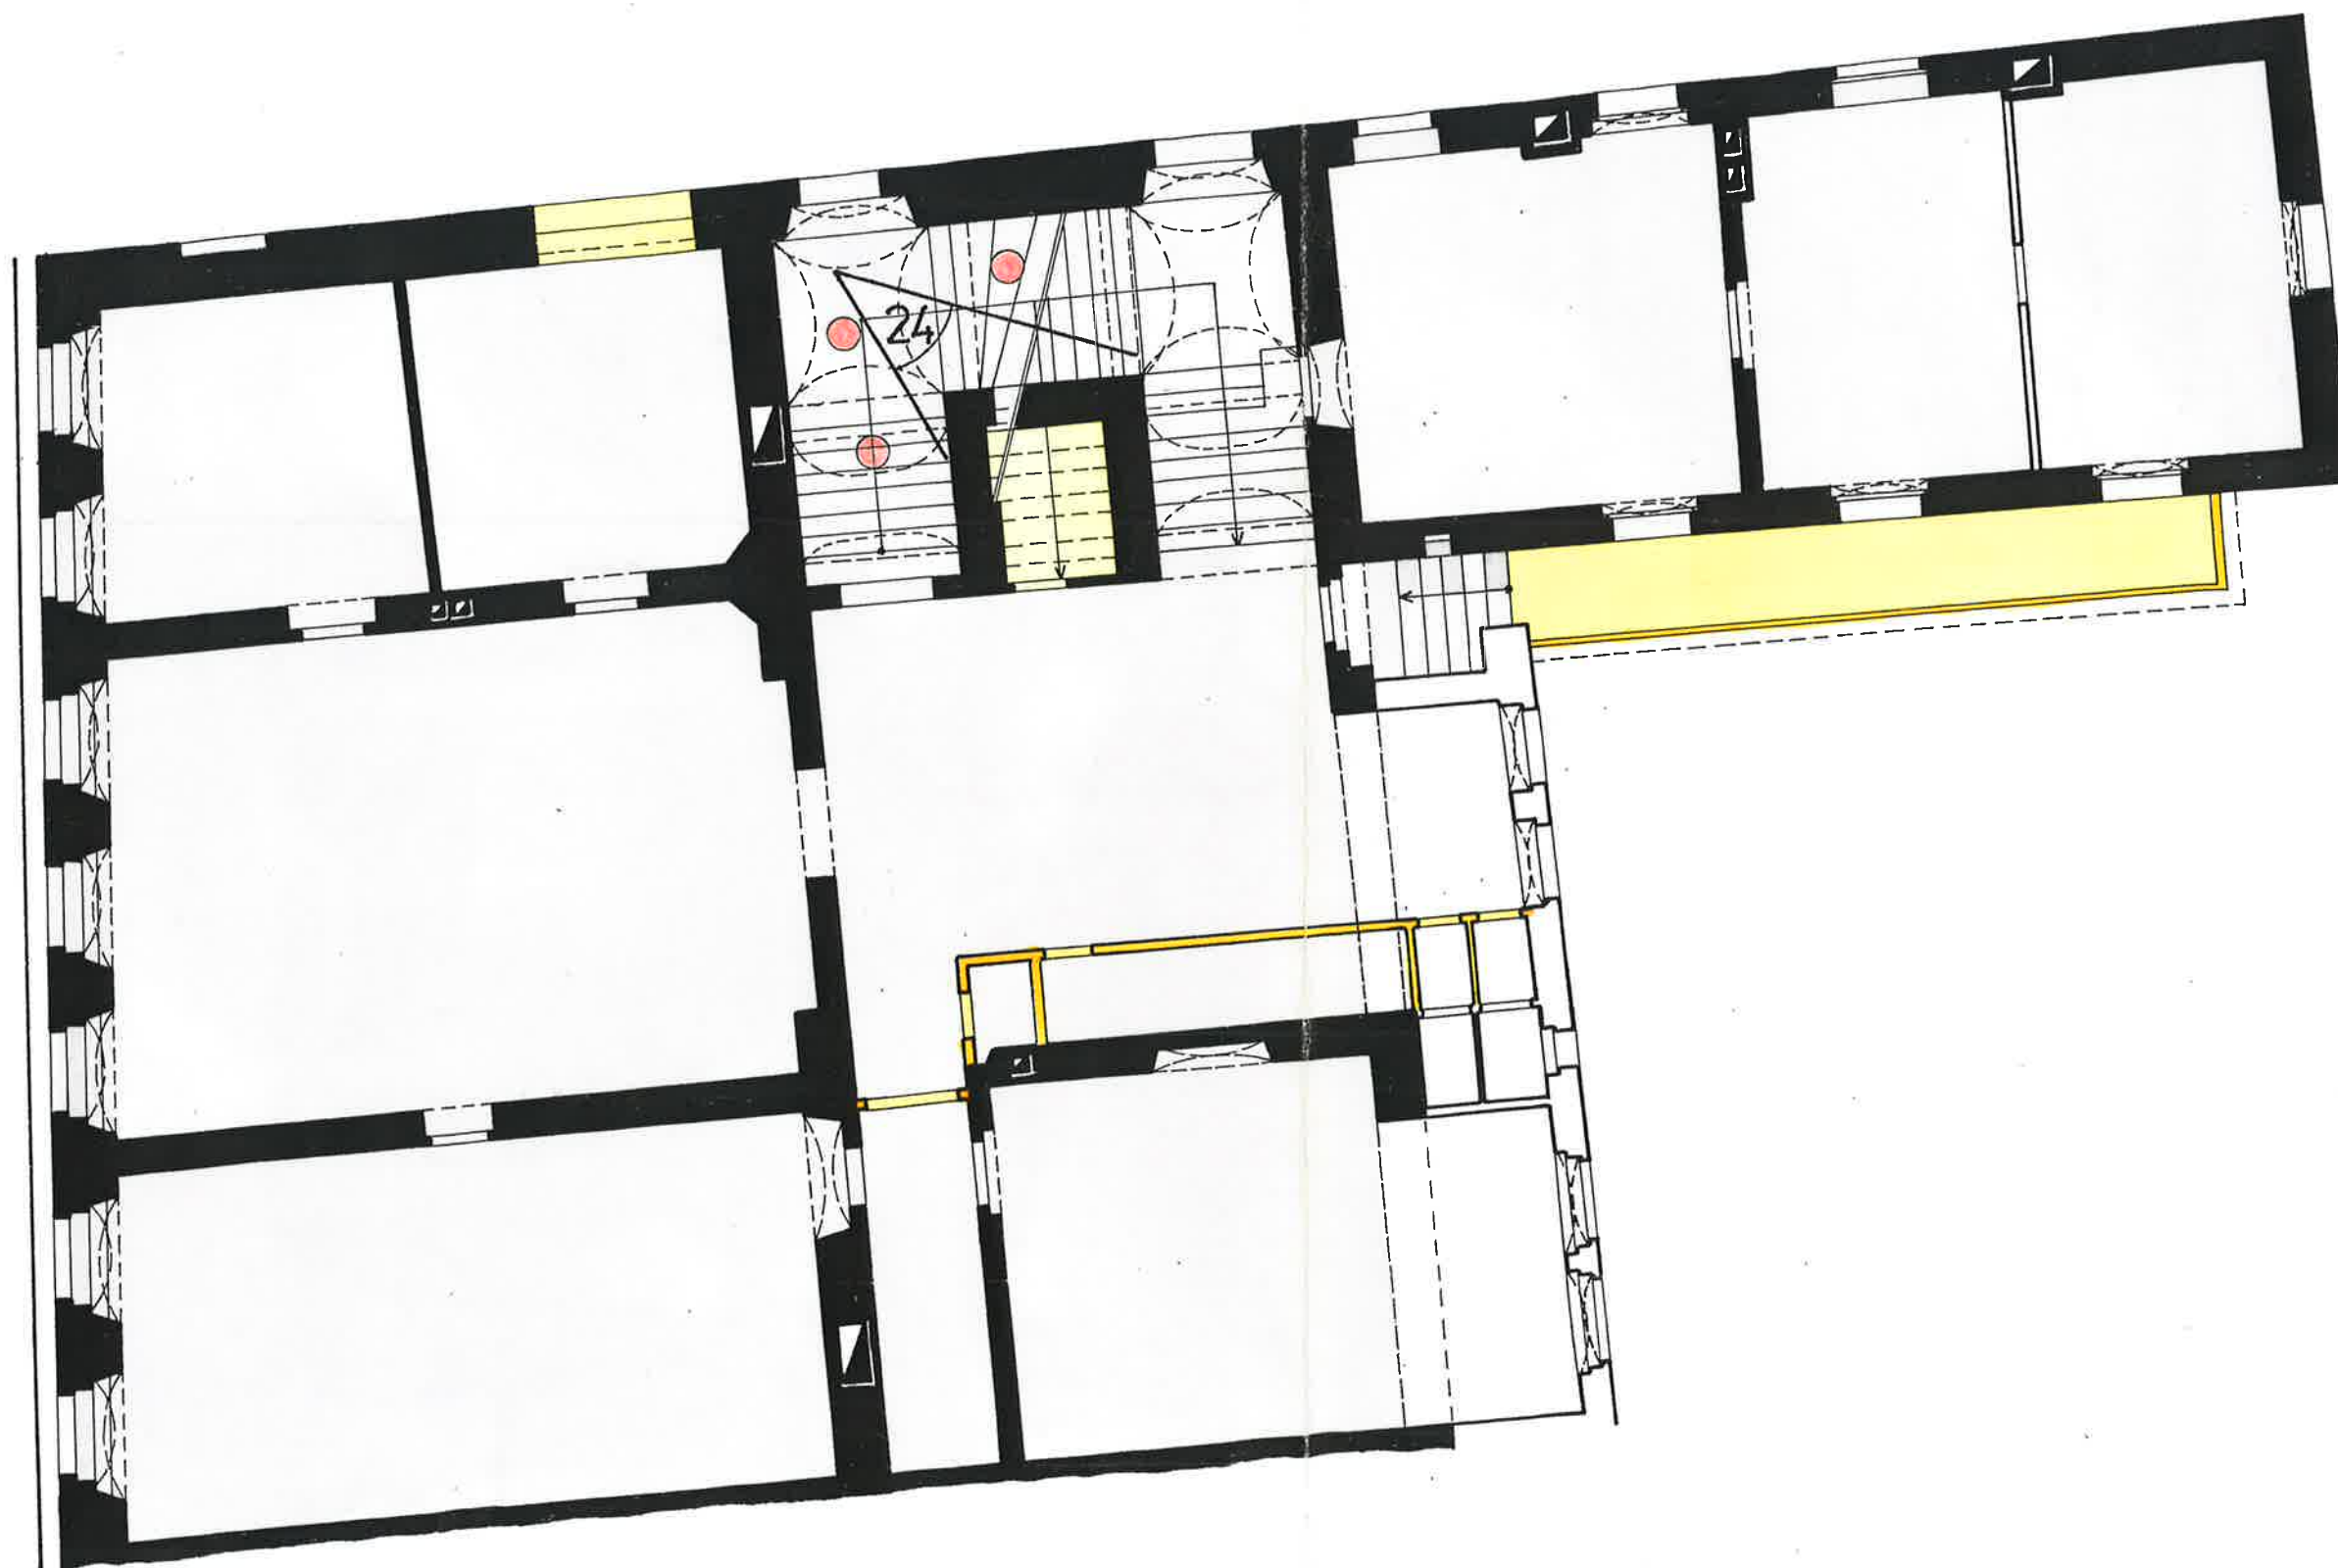

Česká Lípa čp.1 – radnice  
podle zaměření FA ČVUT  
2. patro  
1:100



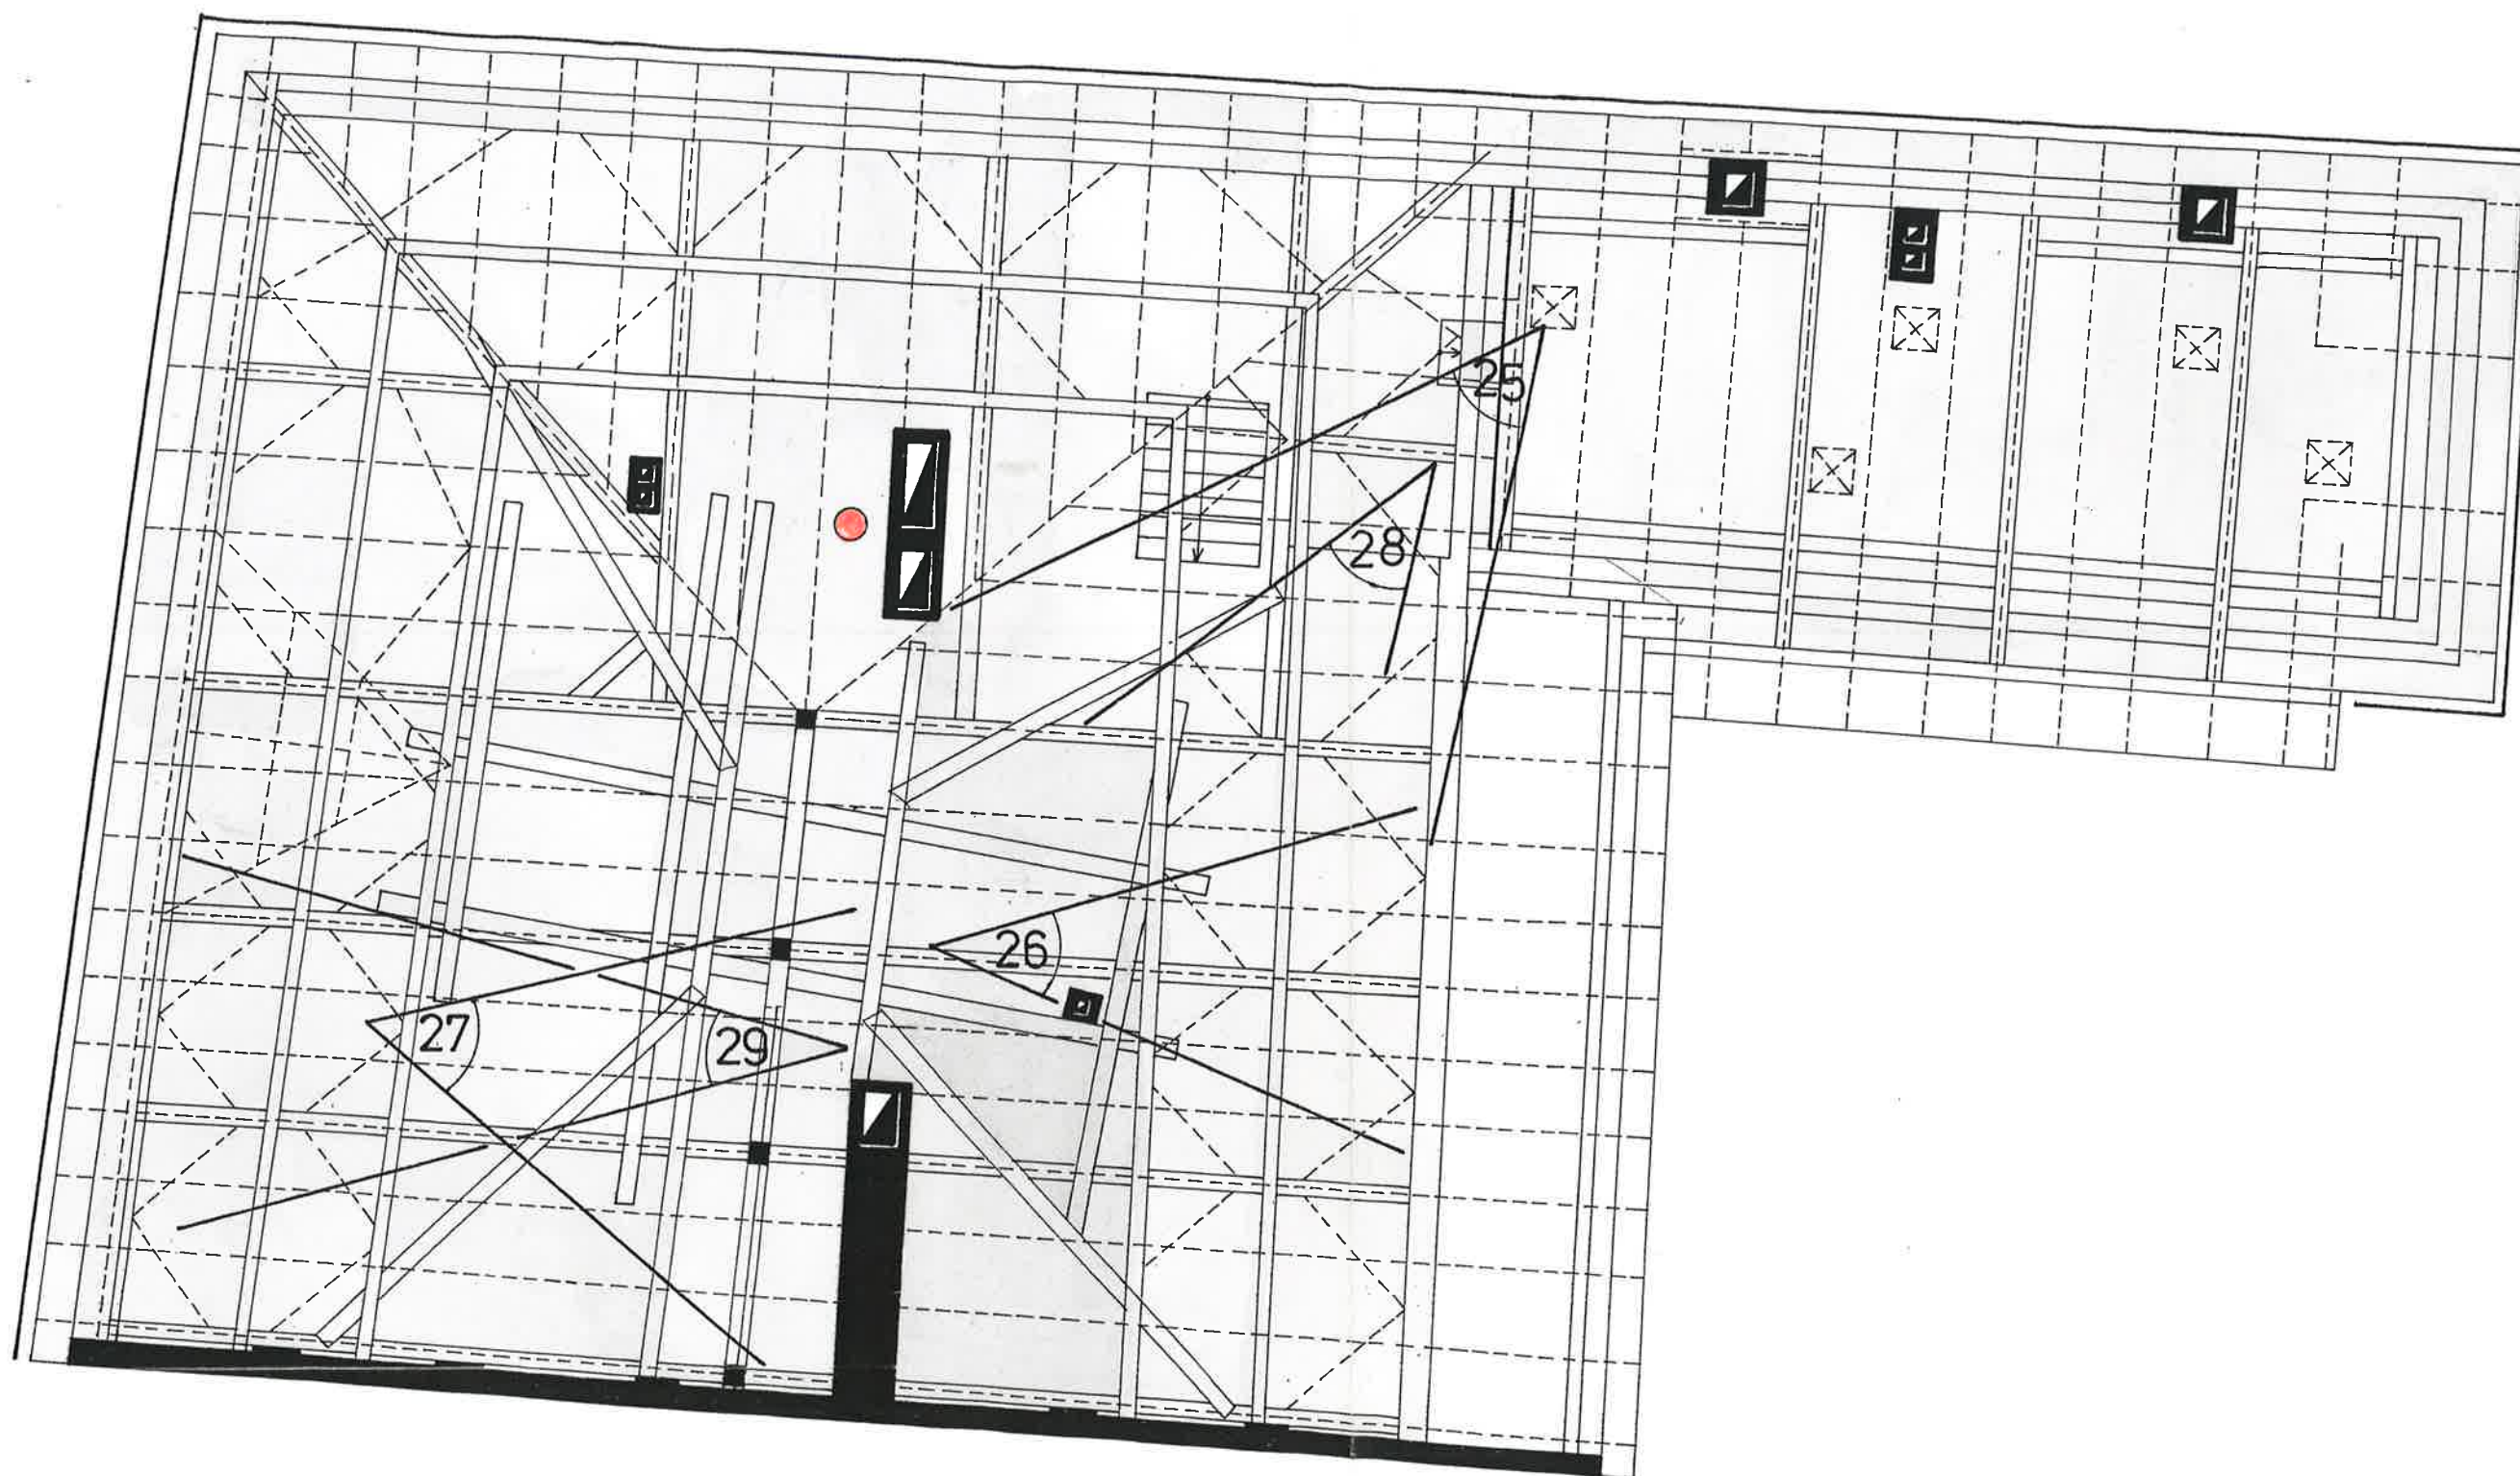


Česká Lípa čp.1 – radnice

podle zaměření FA ČVUT

krov

1:100



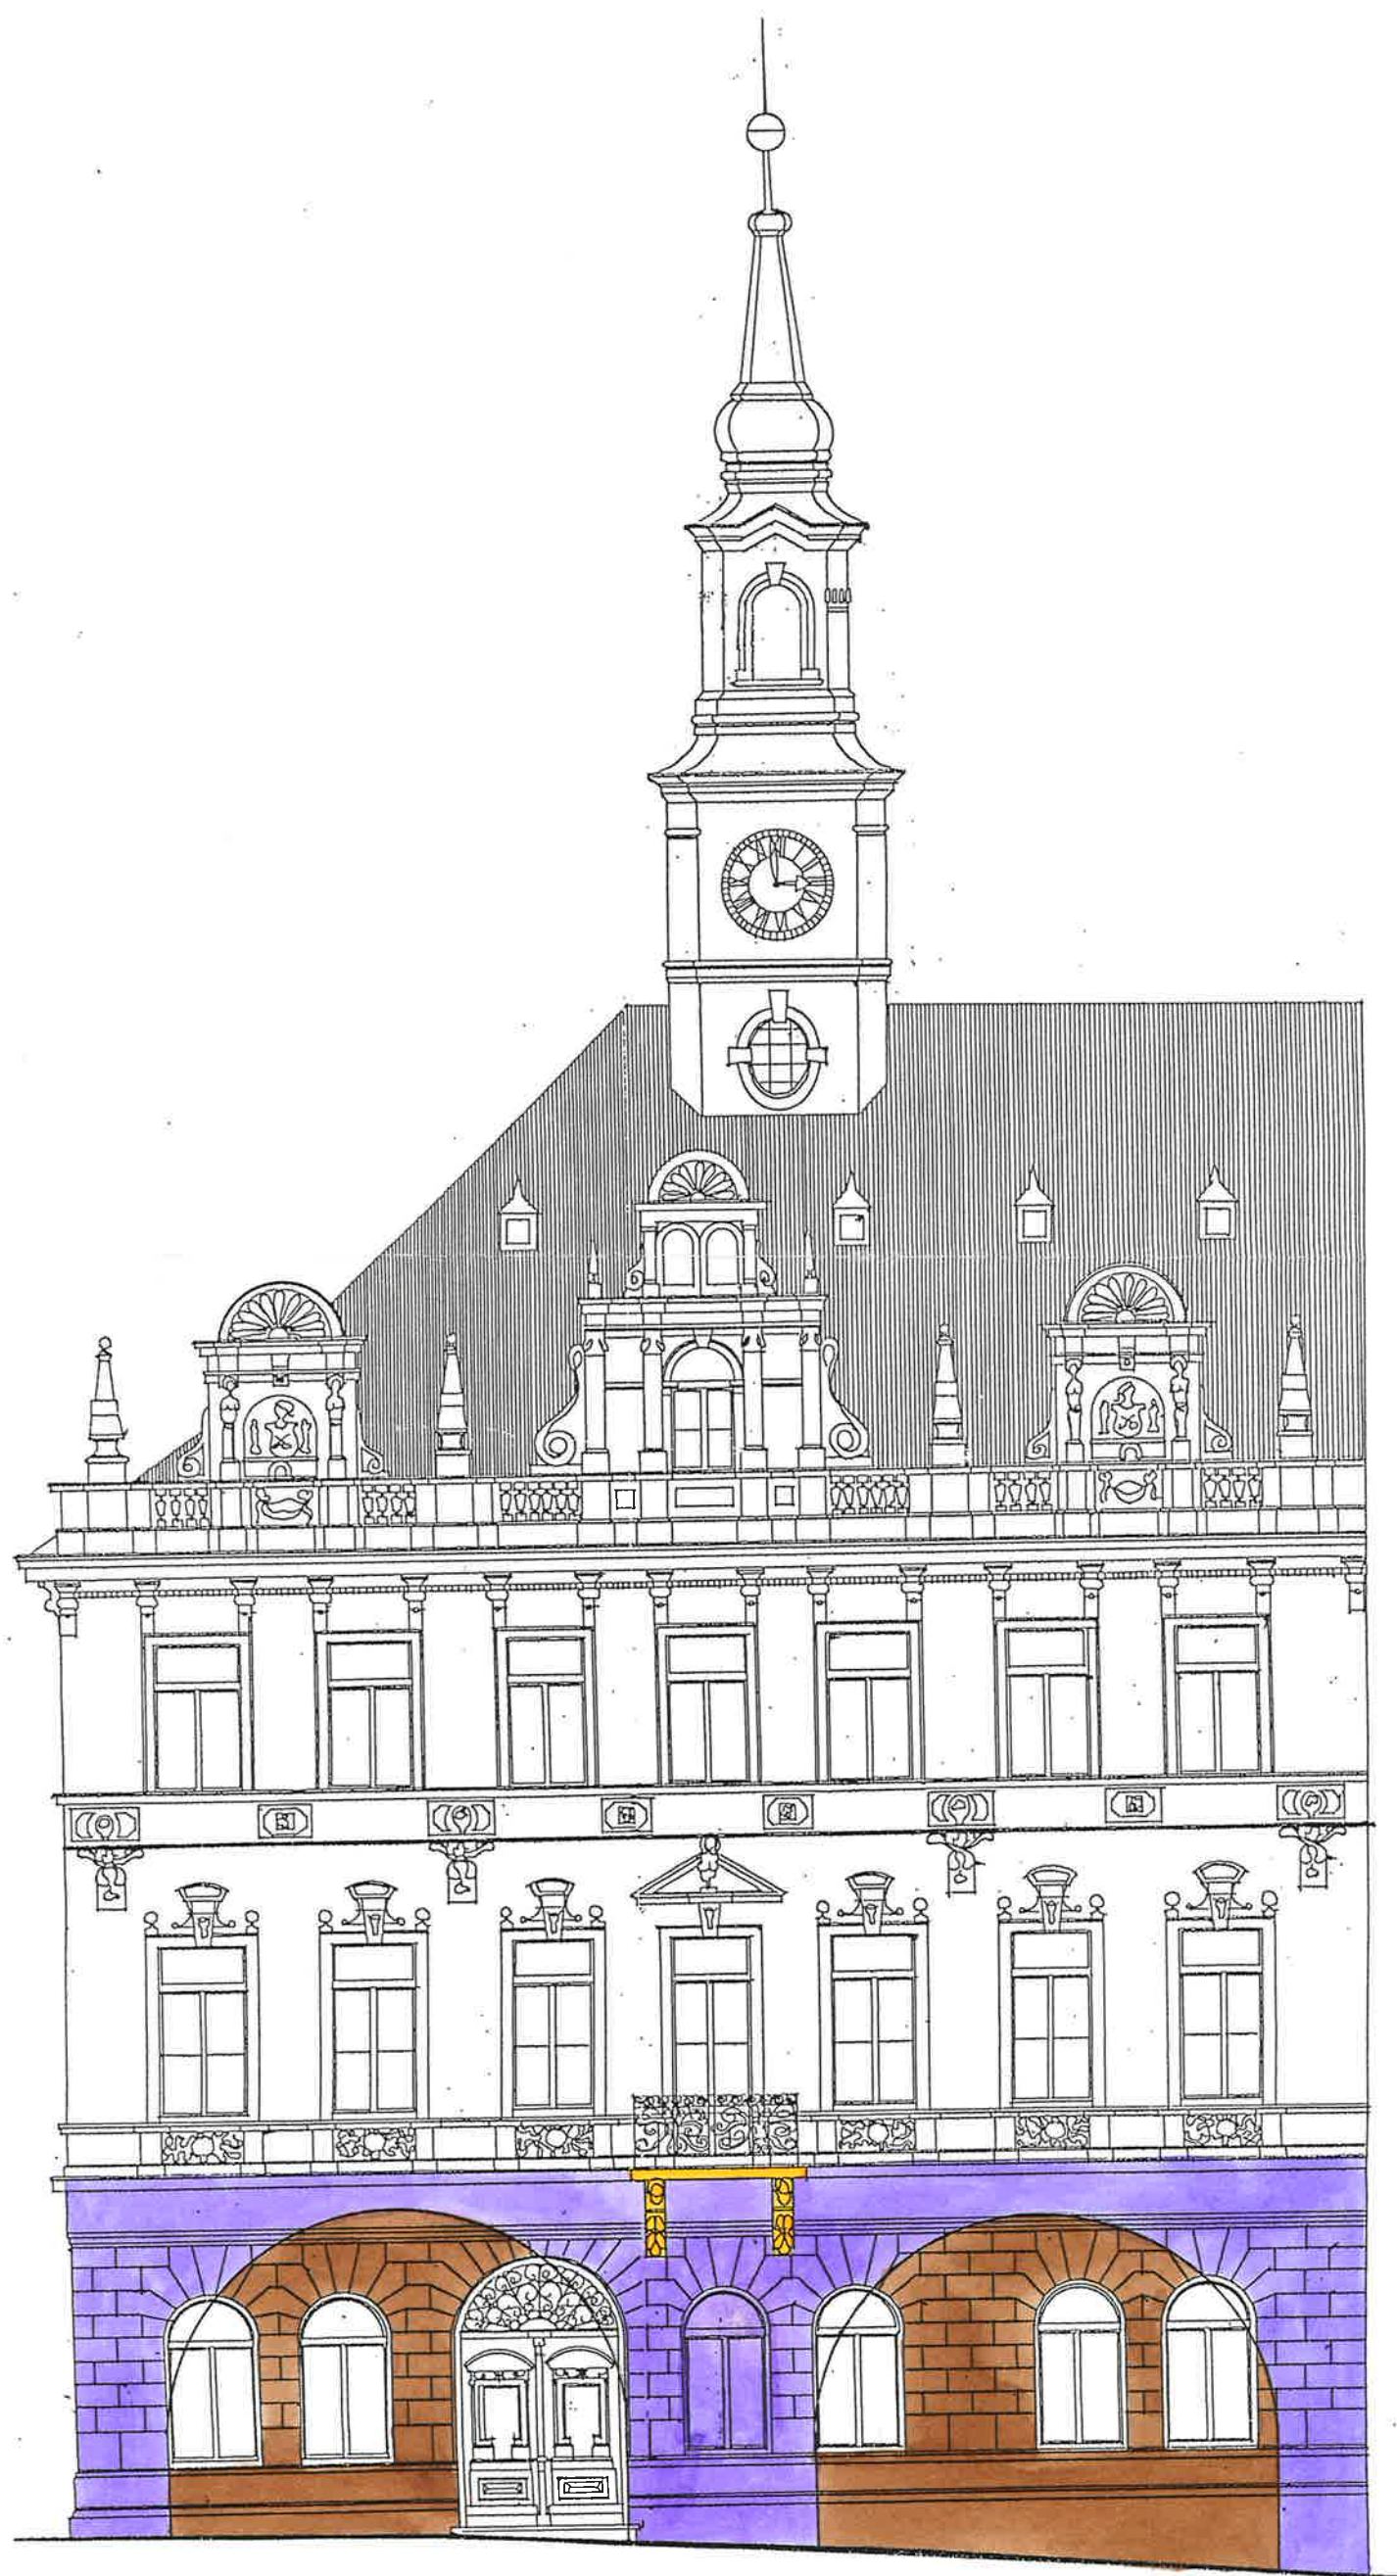


Česká Lípa čp.1 – radnice  
podle zaměření FA ČVUT  
průčelí hlavní  
1:100

# Česká Lípa čp. 1 – radnice

podle zaměření FA ČVUT  
levé boční průčelí po skrytí omítek v roce 1988  
F. Gabriel, V. Růžička  
1:50




řez prampouchy

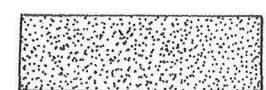



šambrány




zazdívky

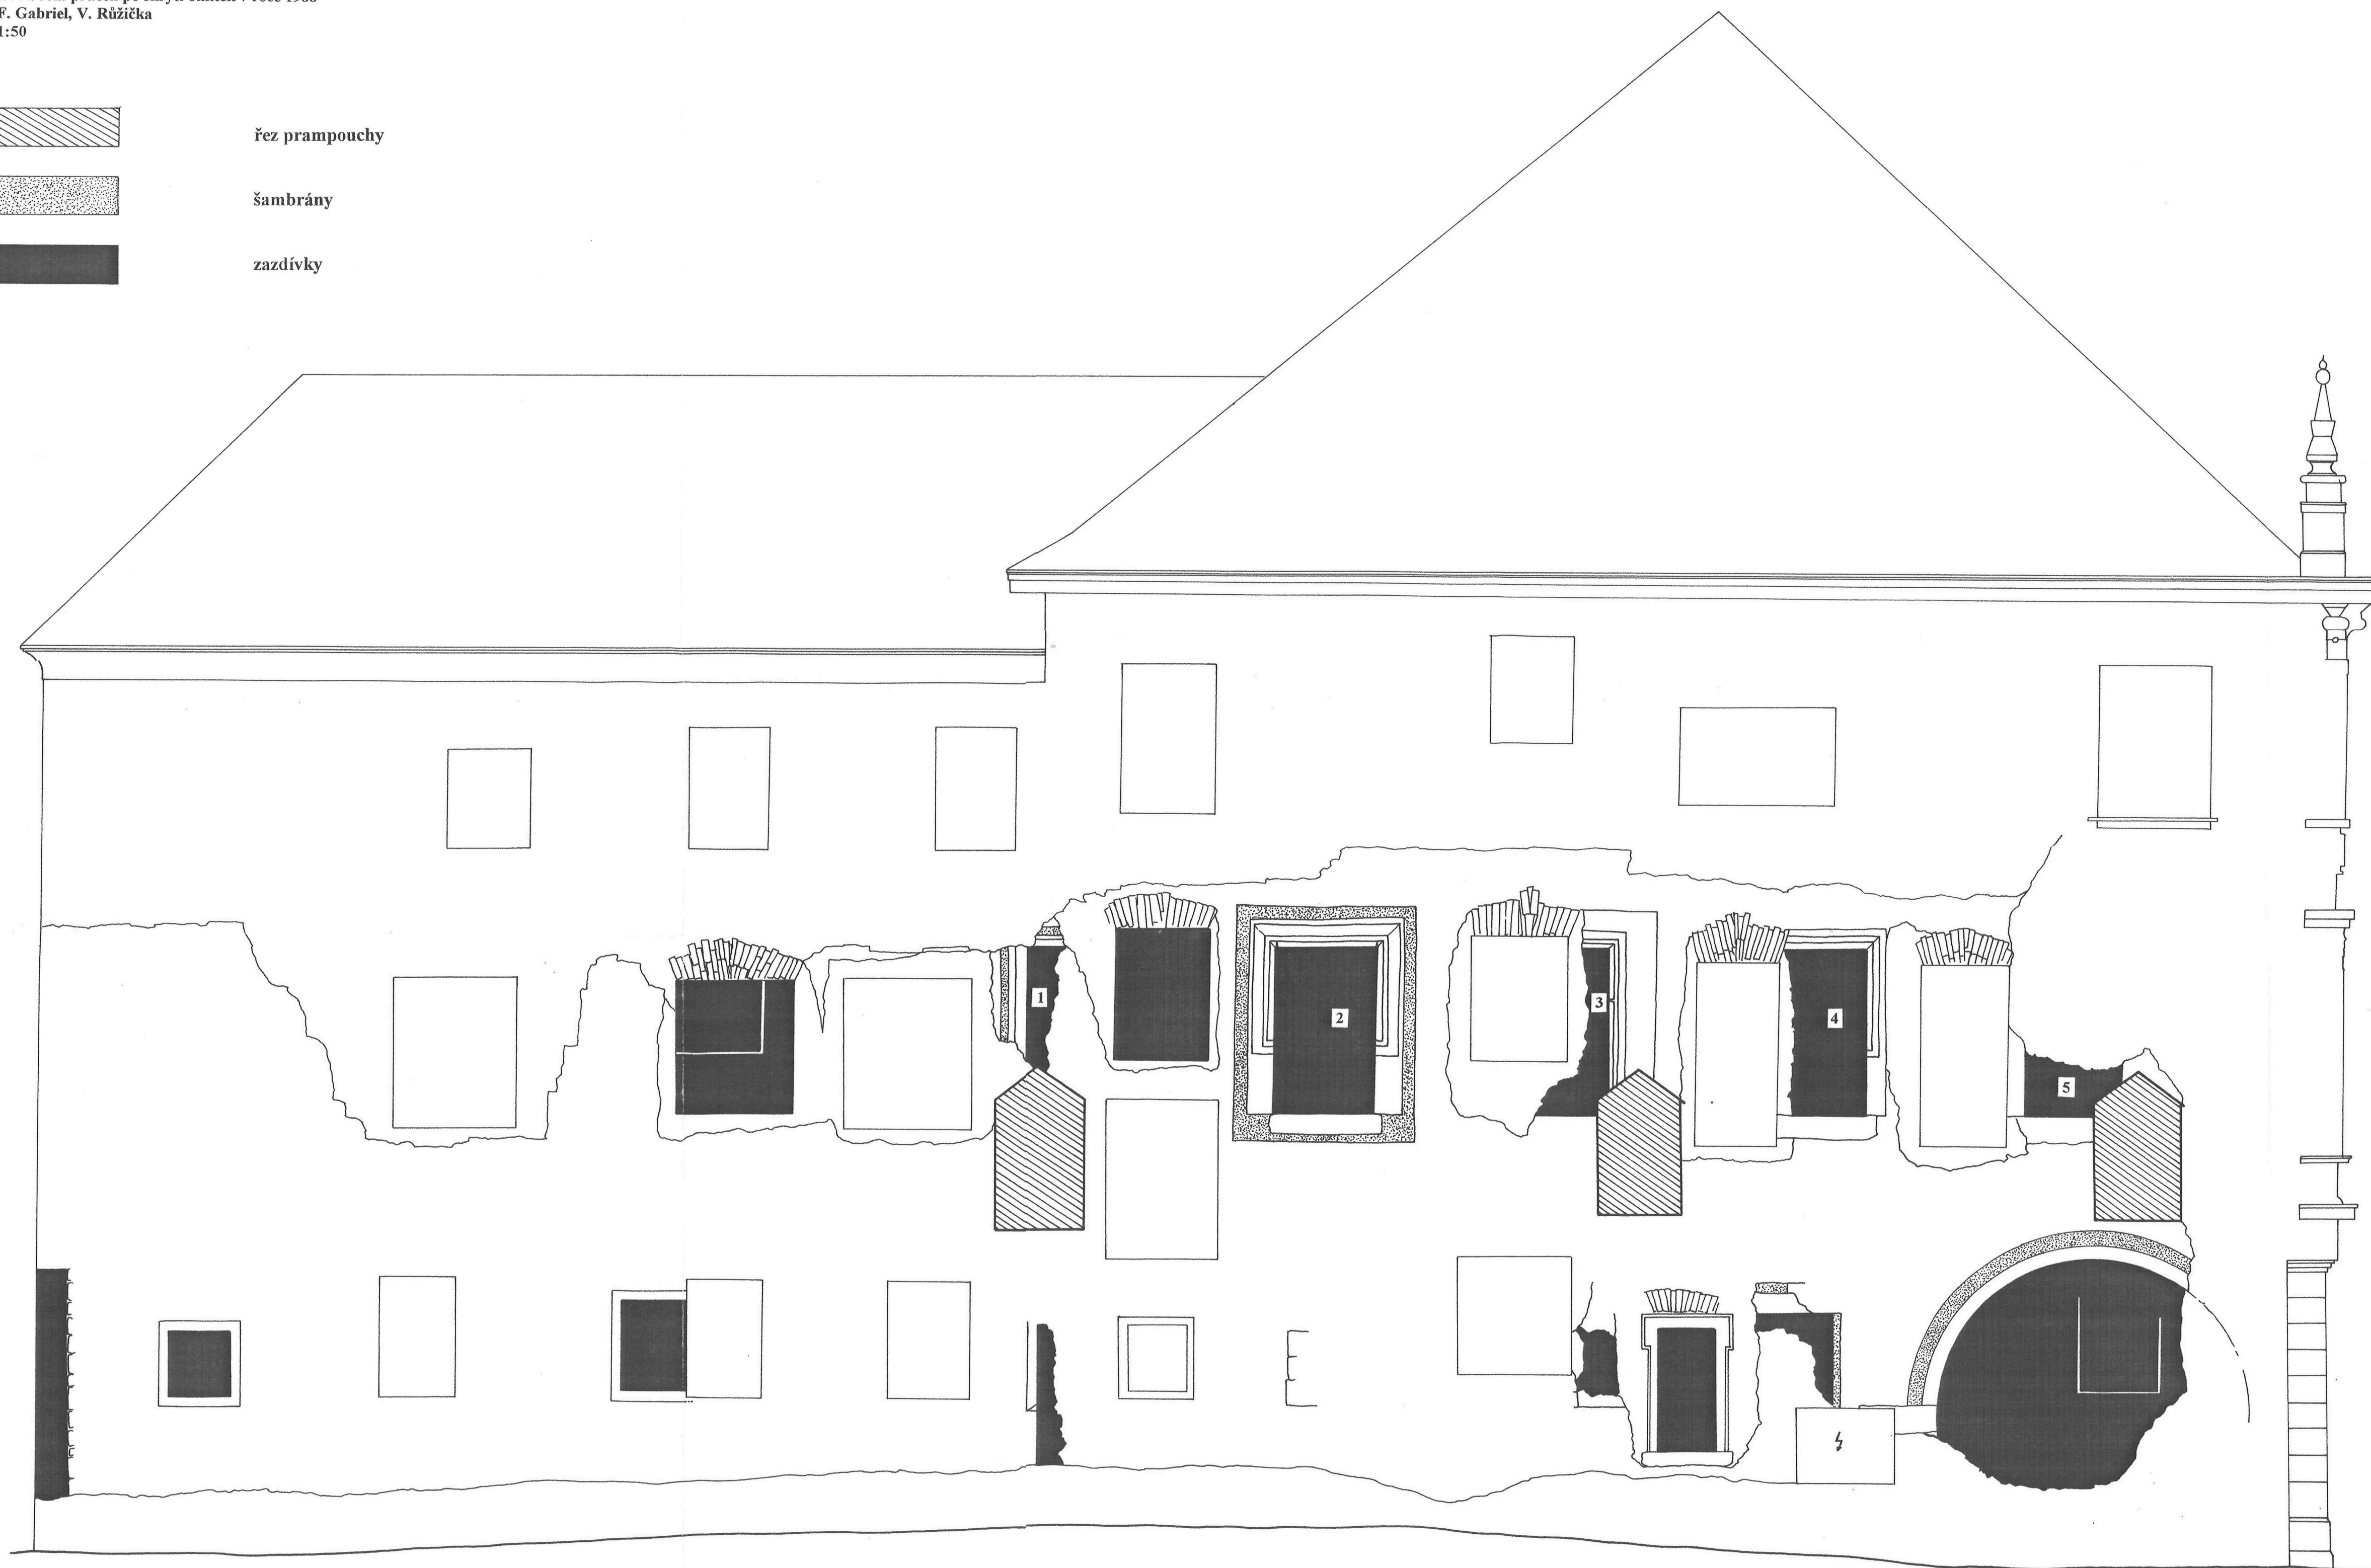



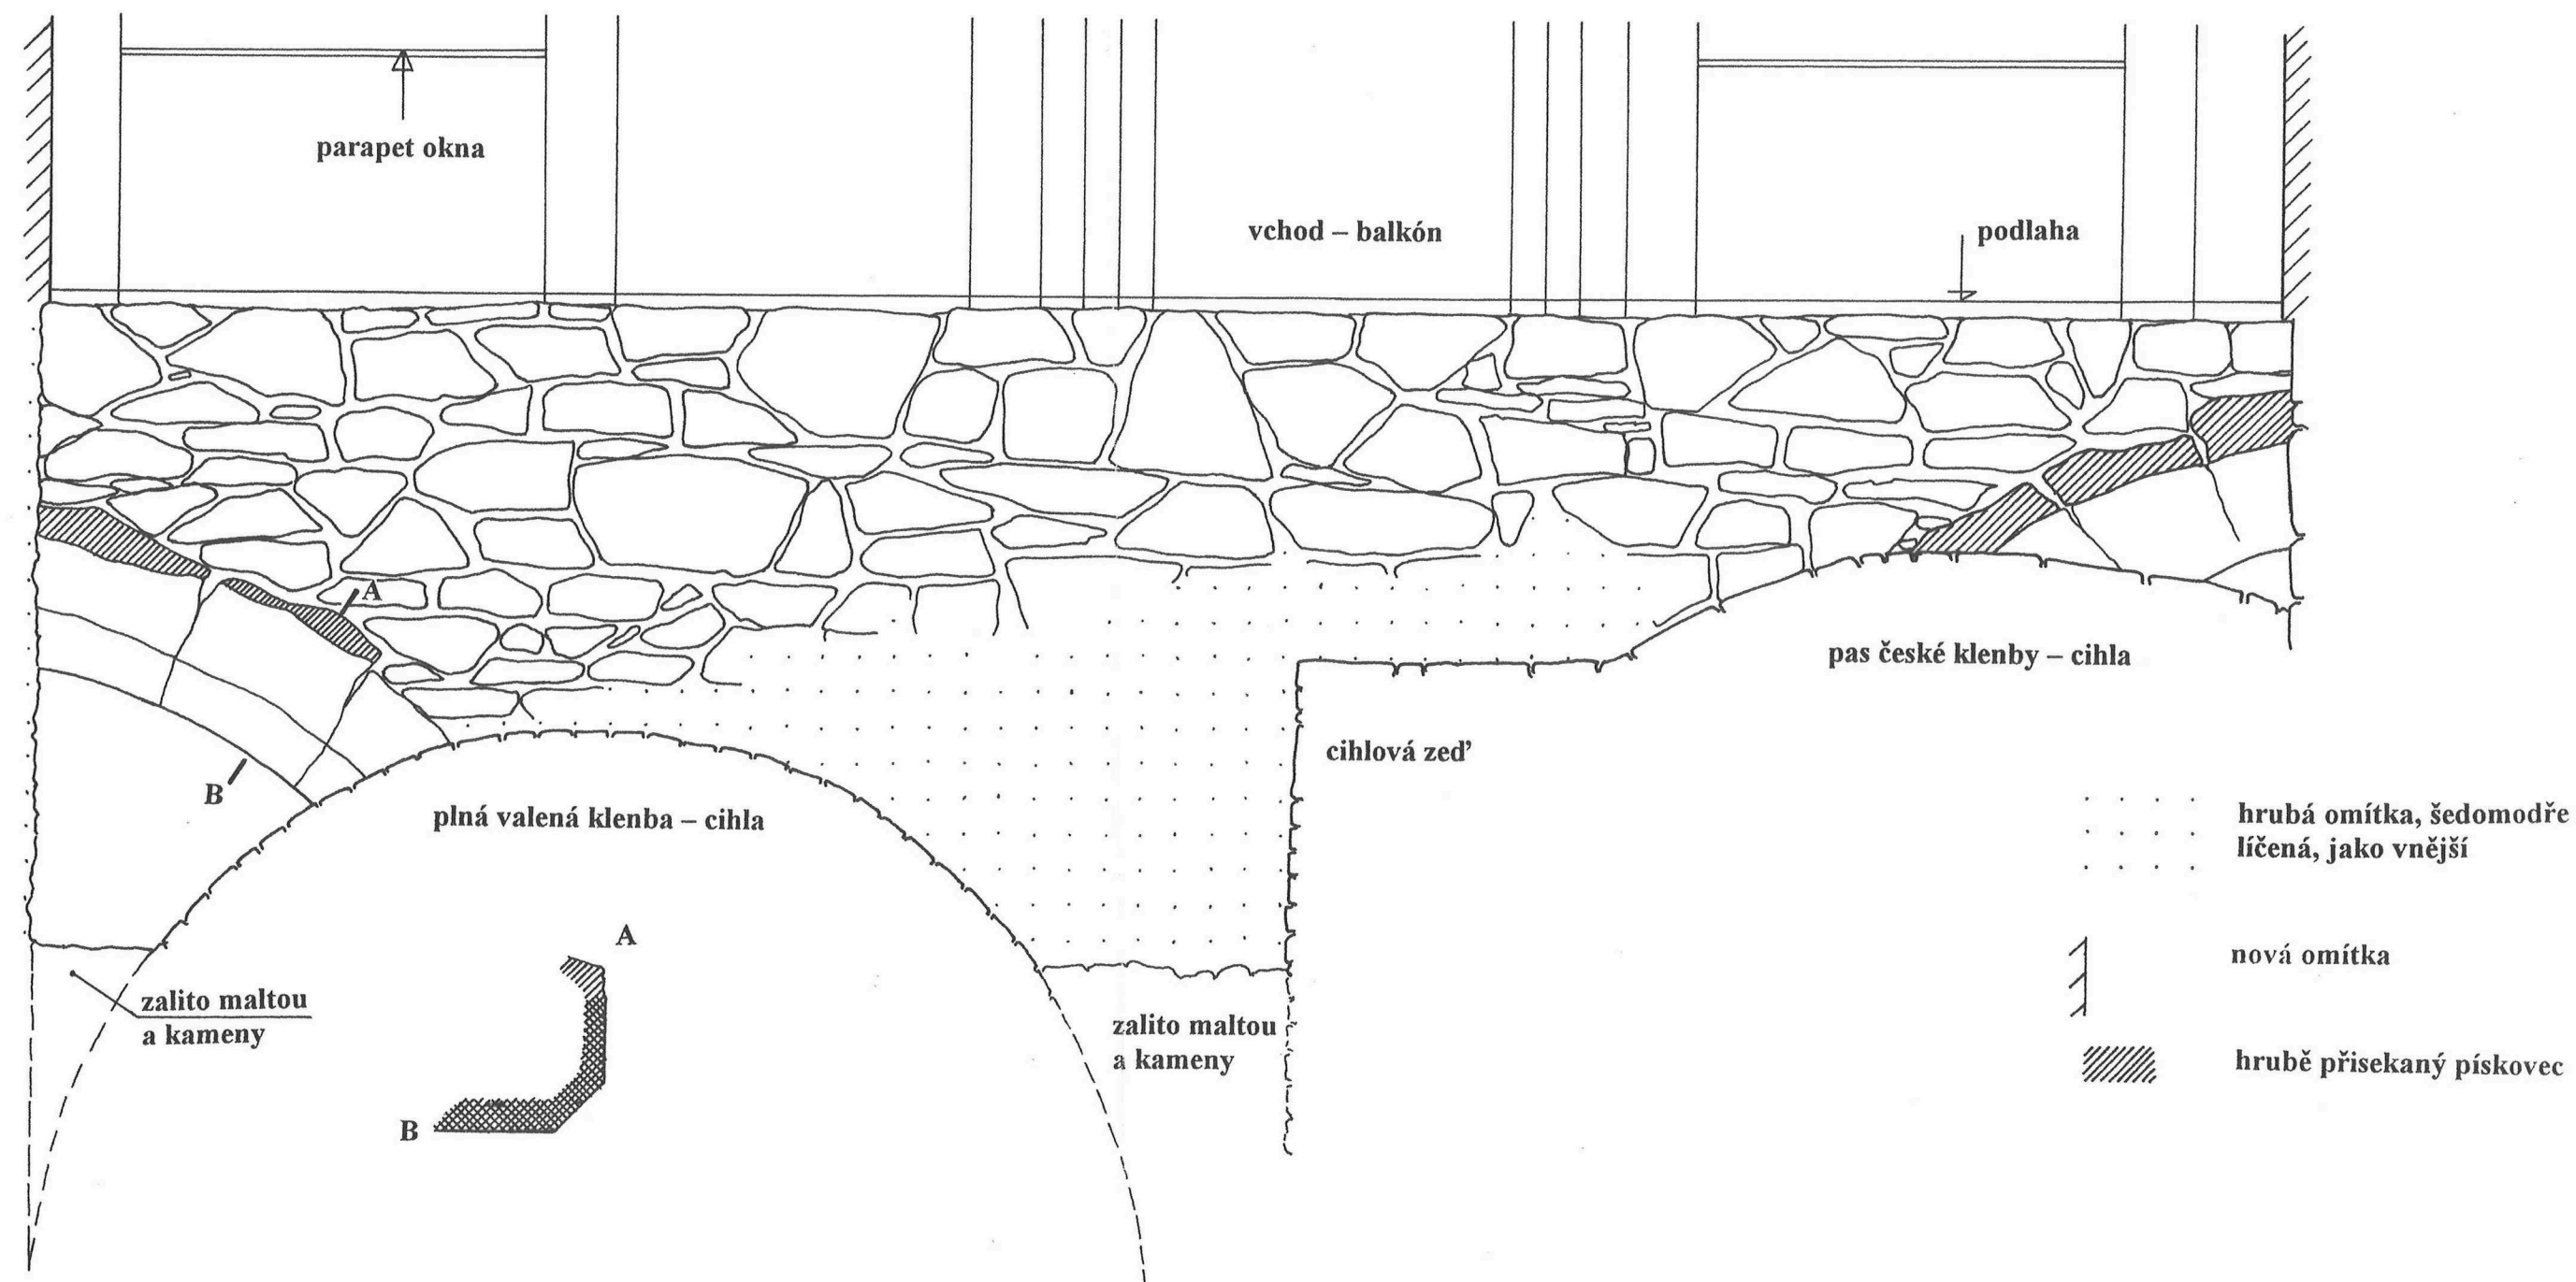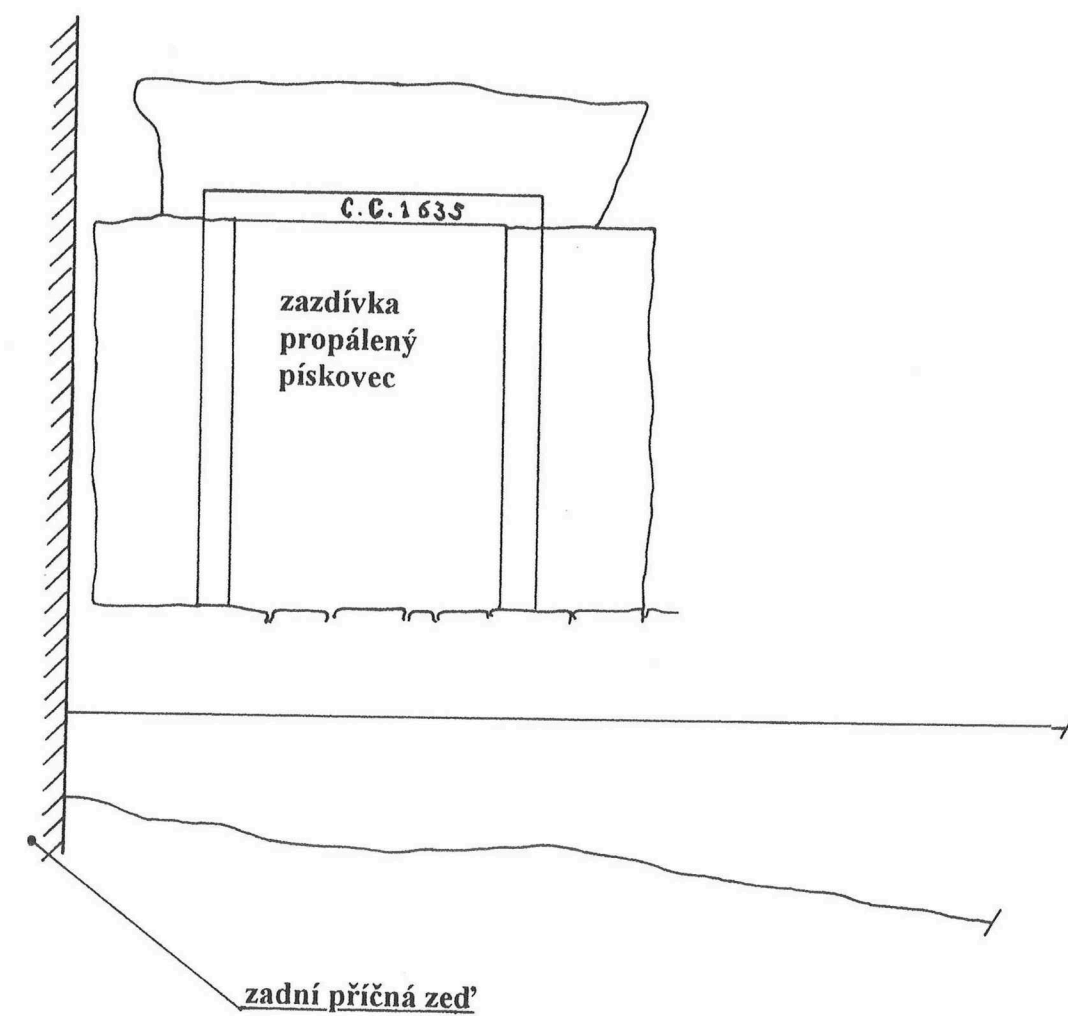

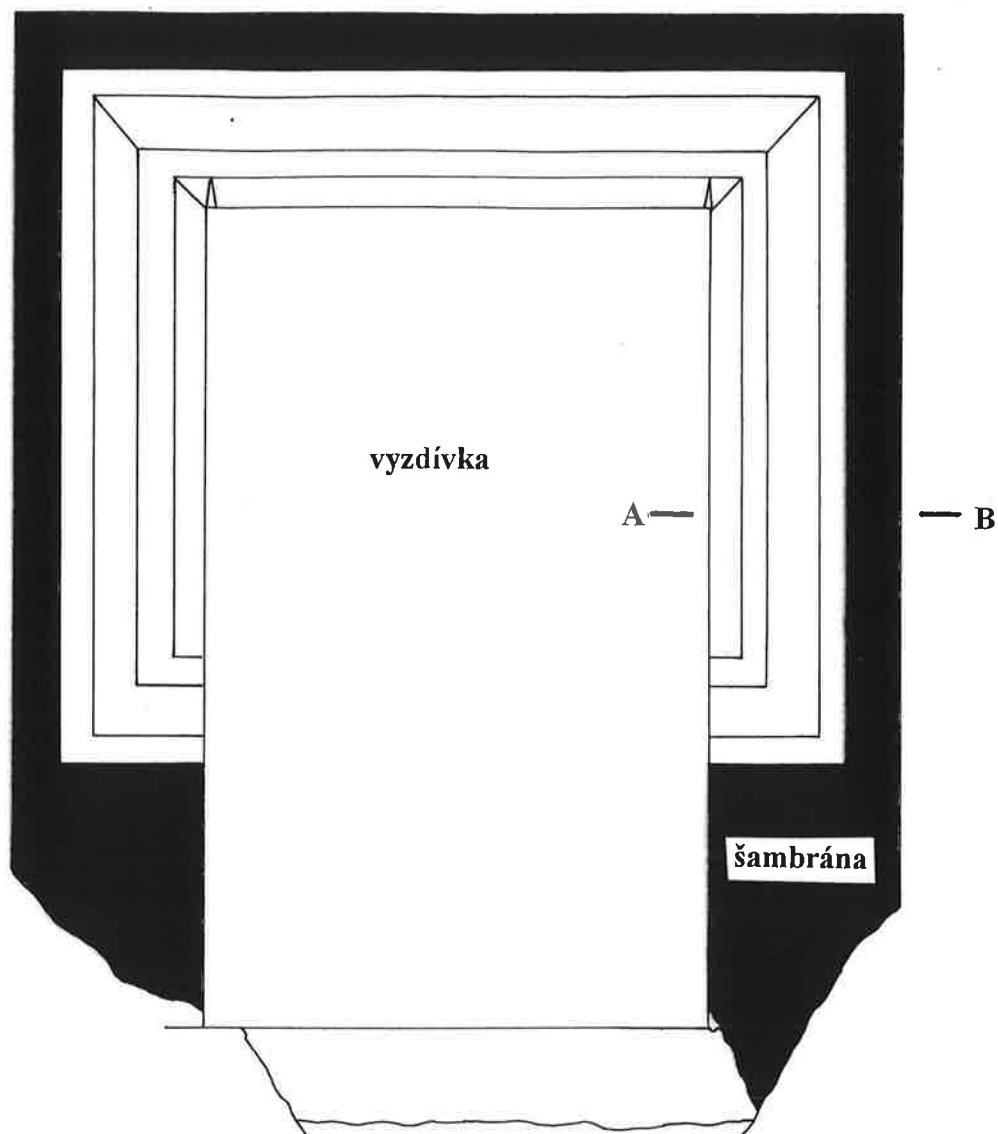

1:10







Česká Lípa čp. 1 – radnice

Okno 3

1:20

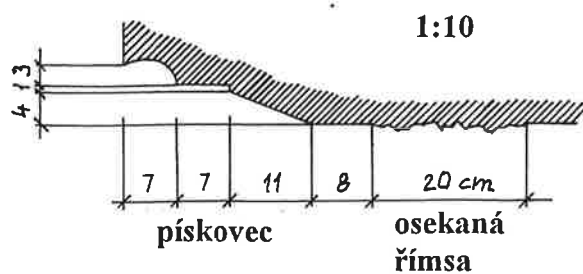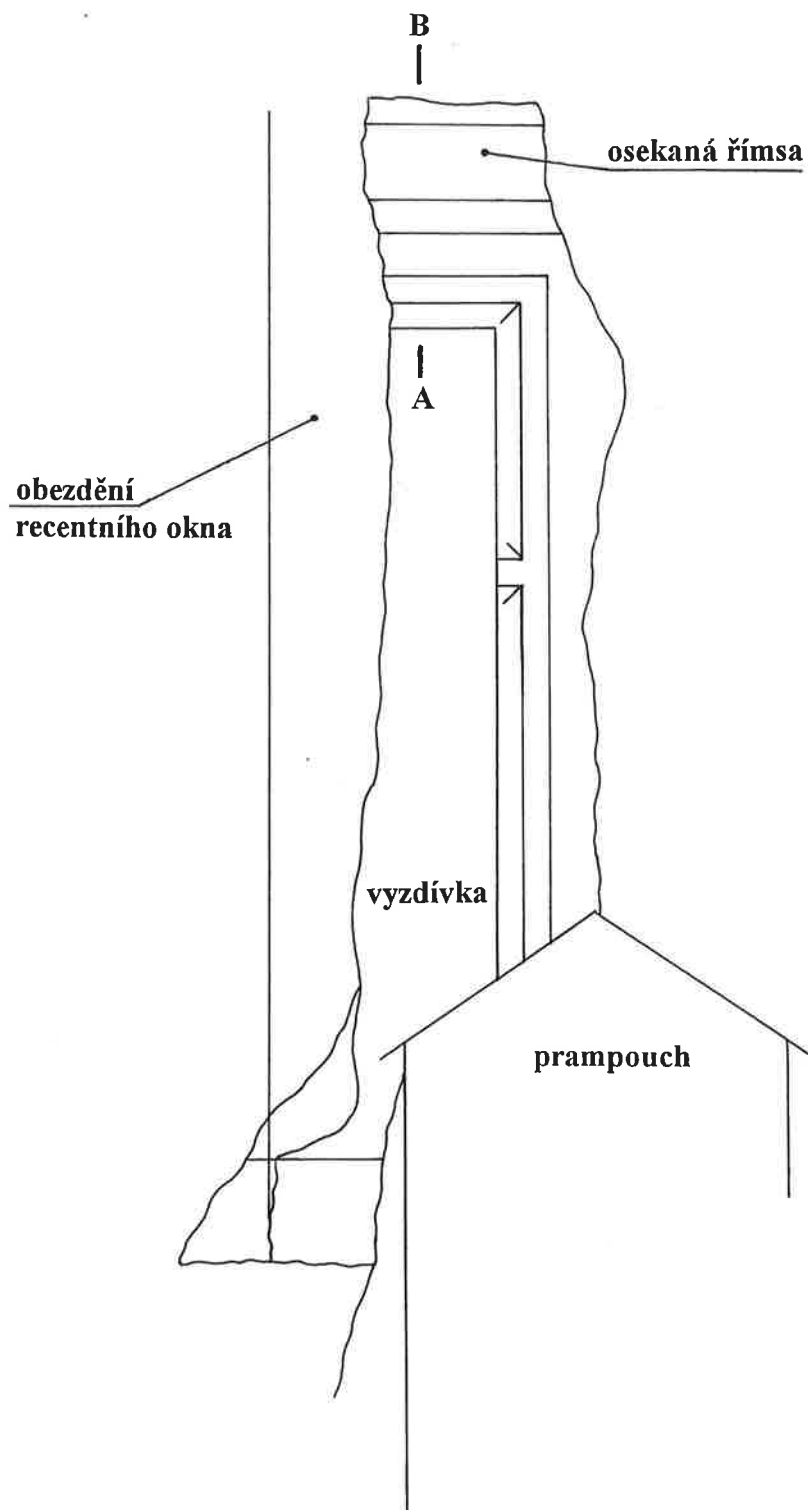

Česká Lípa čp. 1 – radnice  
Okno 4  
1:20

