




ŘEZA - A'

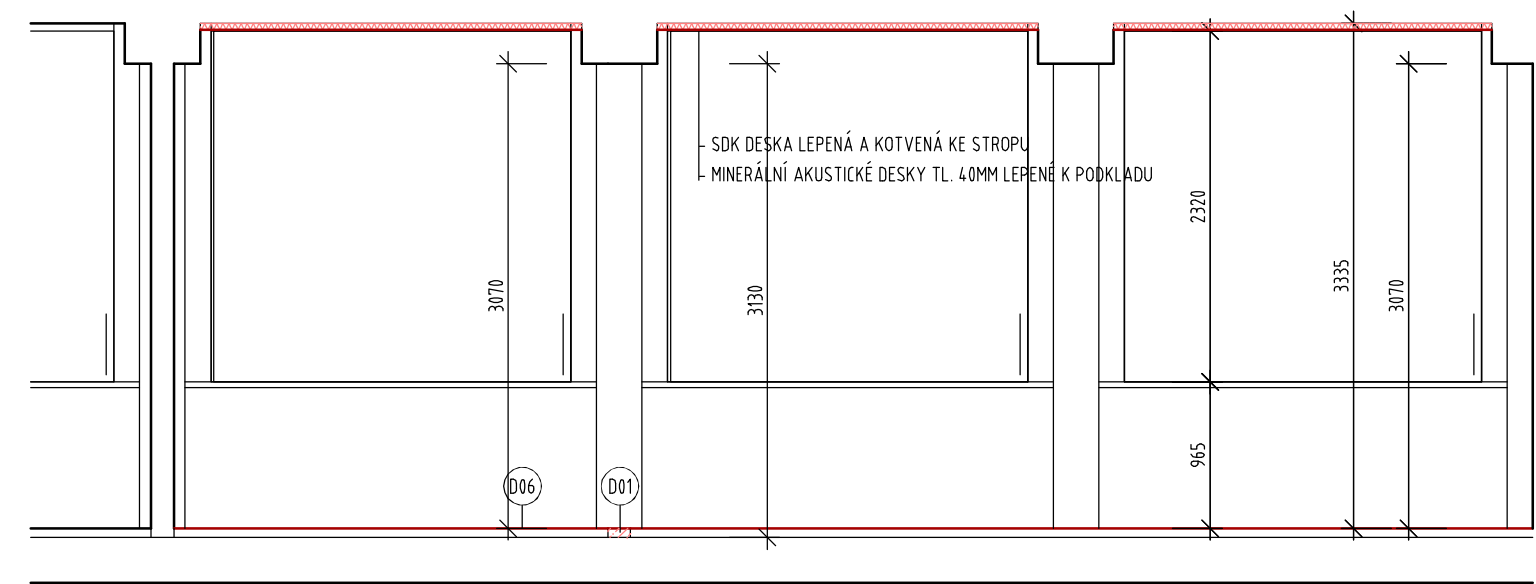

PŮDORYS PODHLEDŮ

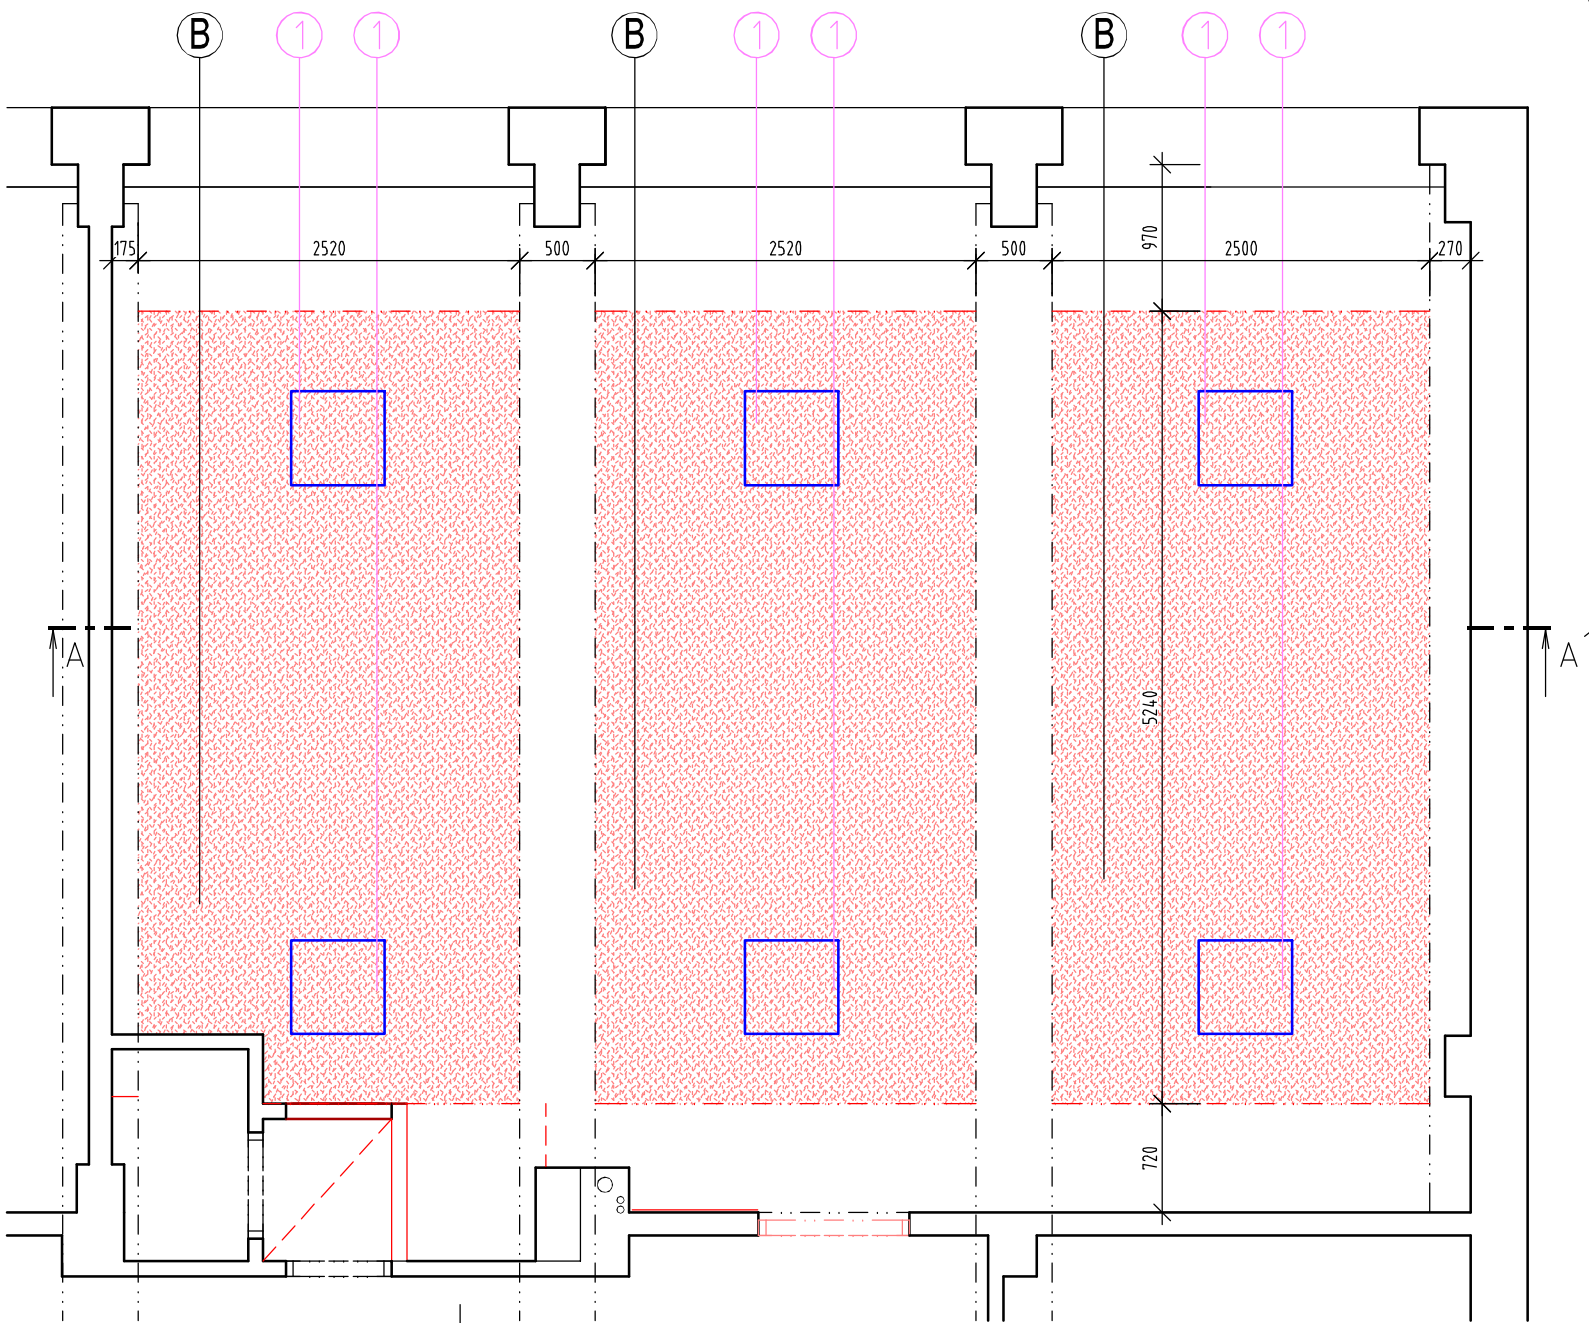

PŮDORYS

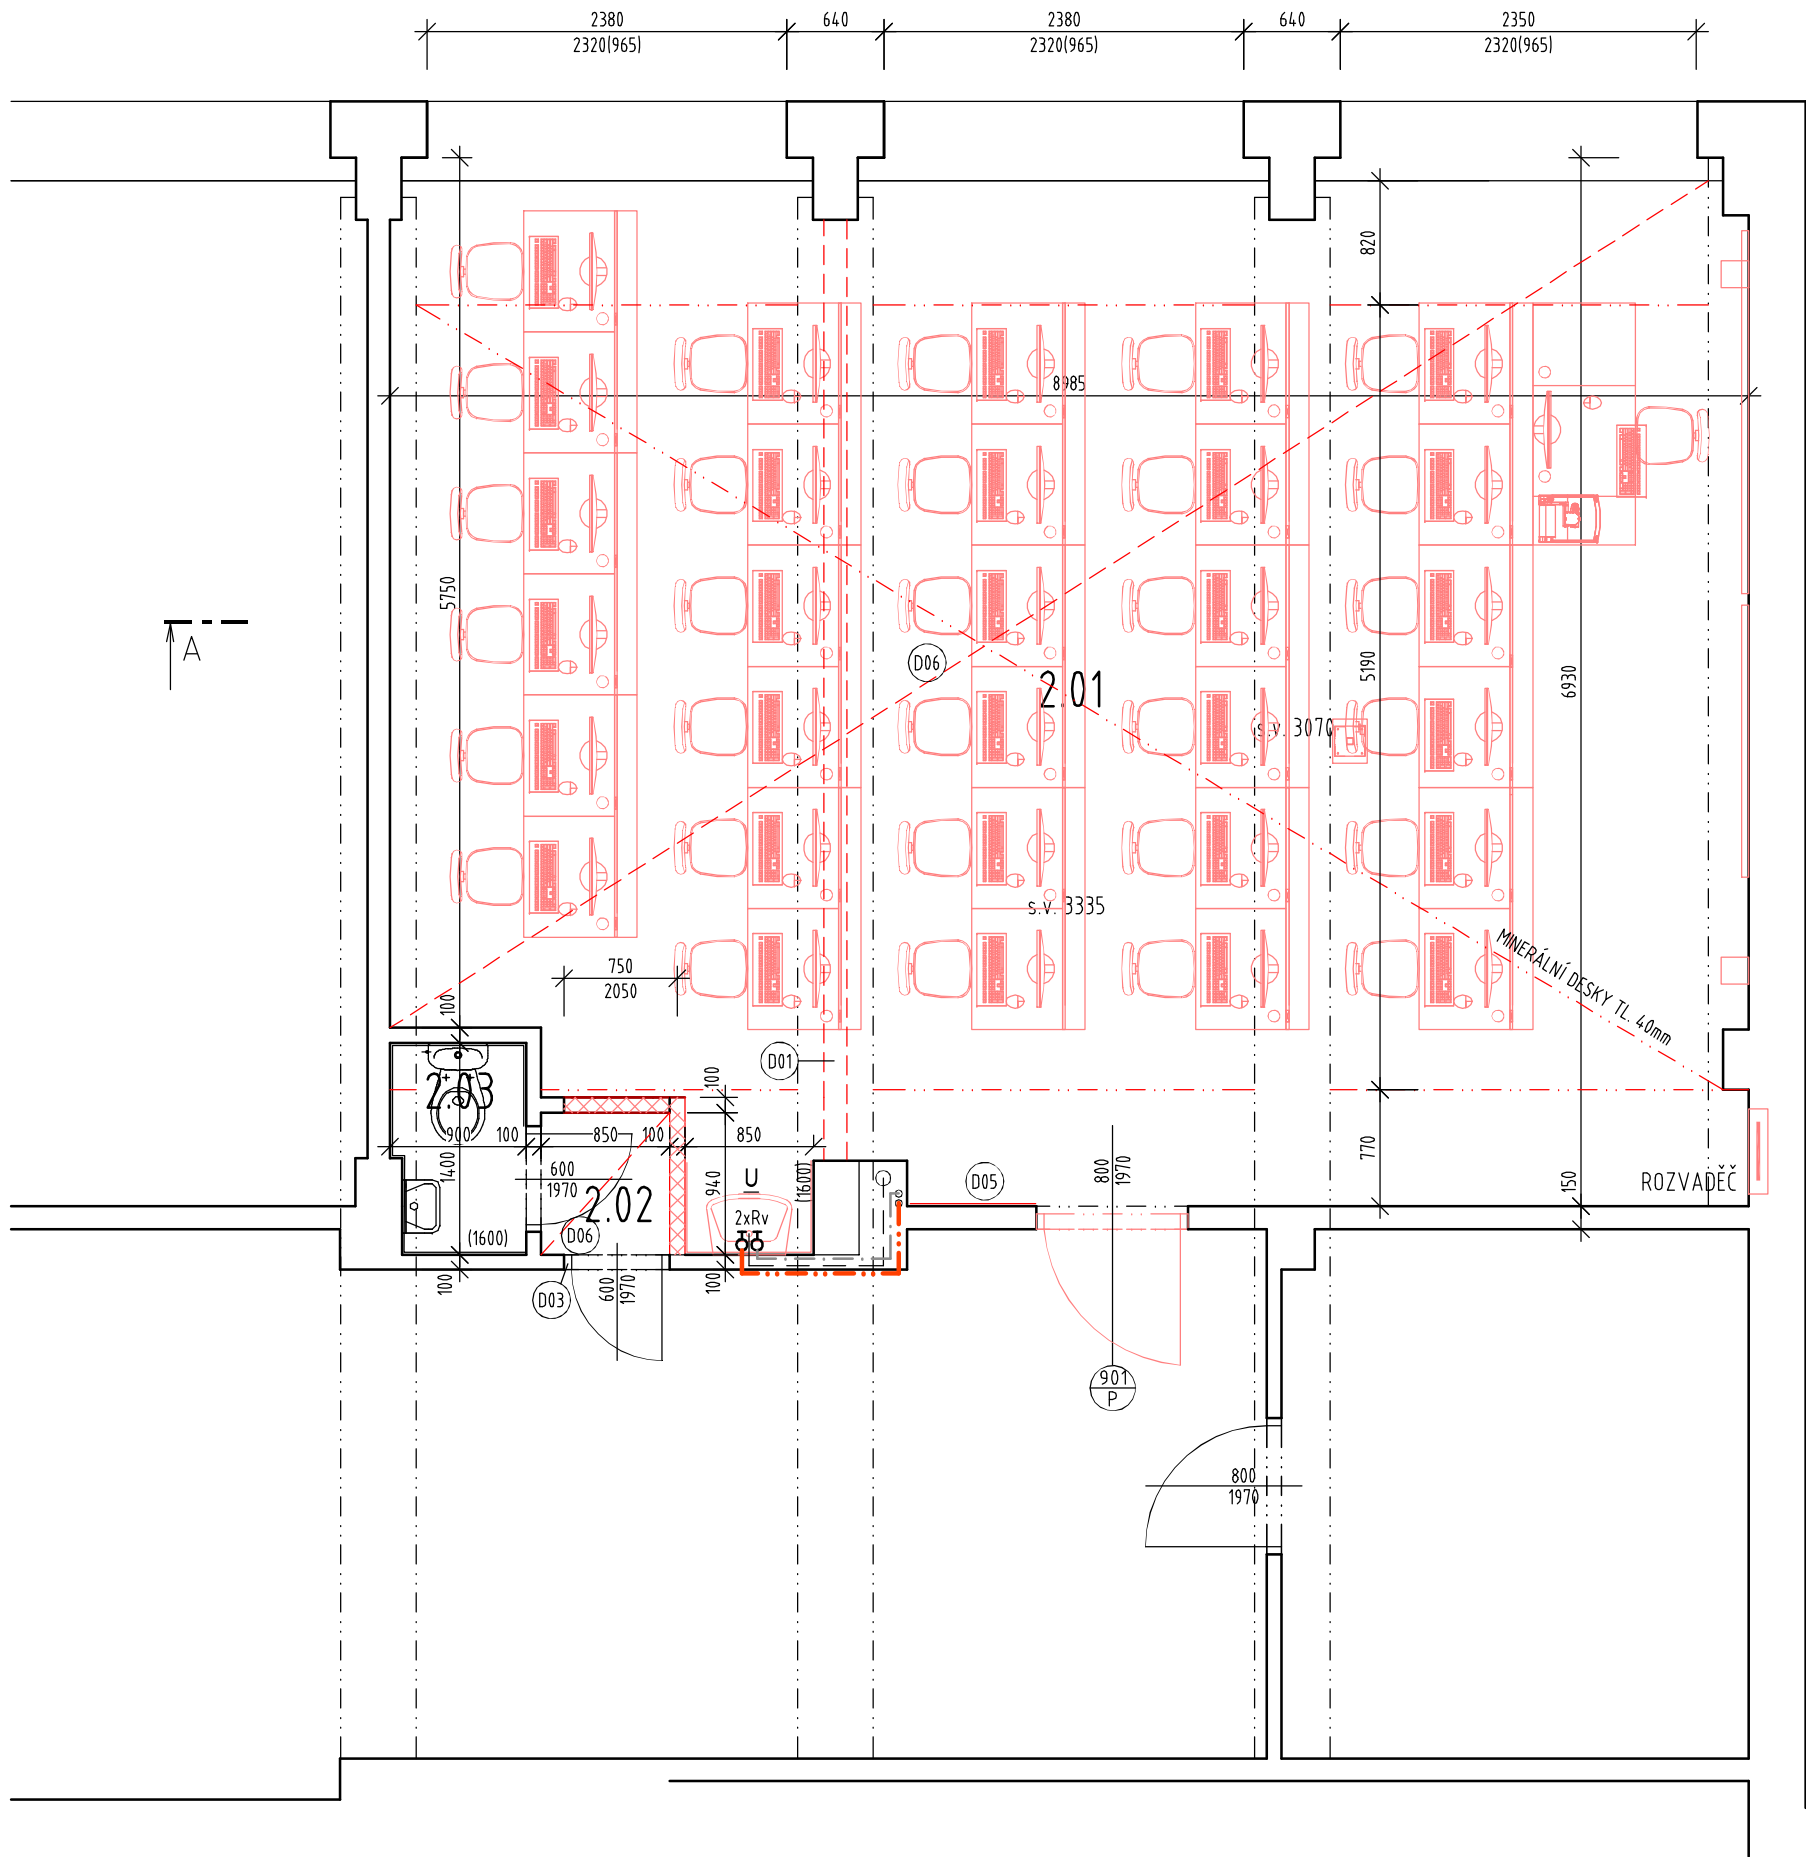

LEGENDA POVRCHŮ

	B	MINERÁLNÍ AKUSTICKÁ KAZETA 1200x600mm TL. 40MM LEPENÁ K PODKLADU, ROVNÉ HRANY NA SRAZ, BARVA BÍLÁ
	1	LED PŘISAZENÉ SVÍTIDLO, BARVA BÍLÁ, ROZMĚR 600x600mm

LEGENDA PRVKŮ ELEKTRO

	1	LED PŘISAZENÉ SVÍTIDLO, BARVA BÍLÁ, ROZMĚR 600x600mm
---	----------	--





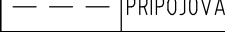

Tabulka místností						
Číslo	Název	Plocha [m ²]	Podlaha	Stěny	Strop	POZNÁMKA
2.01	PC UČEBNA	58,86	LINO	OMÍTKA VÁPENNÁ ŠTUKOVÁ	OMÍTKA VÁPENNÁ ŠTUKOVÁ	-
2.02	PŘEDSÍŇKA	1,71	LINO	OMÍTKA VÁPENNÁ ŠTUKOVÁ	OMÍTKA VÁPENNÁ ŠTUKOVÁ	KERAMICKÝ OBKLAD V. 1600mm
2.03	WC VYUČUJÍCÍ	1,21	KERAMICKÁ DLAŽBA	OMÍTKA VÁPENNÁ ŠTUKOVÁ	OMÍTKA VÁPENNÁ ŠTUKOVÁ	KERAMICKÝ OBKLAD V. 1600mm


Celková plocha [m²]: 61,78

LEGENDA

D01	DOPLNĚNÍ DRÁŽKY PO VYBOURANÉ PŘÍČCE - MIRELON 5MM, BETONOVÁ MAZANINA TL. 60MM
D05	VYROVNÁNÍ STĚNY PO OBKLADECH - HRUBÁ VÁPENNÁ OMÍTKA
D06	BROUŠNÍ PODKLADU, VYROVNÁNÍ PODKLADU, NOVÁ NAŠLAPNÁ VRSTVA - LINO

LEGENDA

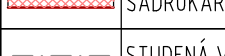	STÁVAJÍCÍ KONSTRUKCE
	NOVÉ KONSTRUKCE
	SÁDROKARTONOVÁ PŘÍČKA 2x OPLÁŠTĚNÍ 12,5, PROFIL 75MM, IZOLACE 60MM + PŘEŠTUKOVÁNÍ
	STUDENÁ VODA - PPR PN 16 20x2.8MM
	TEPLÁ VODA - PPR PN 16 20x2.8MM
	PŘIPOJOVACÍ ODPADNÍ POTRUBÍ PVC DN 40

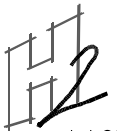Vedoucí projektu	Zodpov. projektant	vypracoval	 Ing. Hana Hermová Ing. Petr Kučera h2projekce@gmail.com tel:604 531 808, 604 310 925 Ladova 192, 460 14 Liberec XVII	
Ing. P. Kučera	Ing. P. Kučera	Ing. P. Kučera		
Investor : Město Česká Lípa mán. T. G. Masaryka 1, 470 01 Česká Lípa				
Modernizace odborných učeben - počítačová uč. ZŠ Antonína Sovy, Česká Lípa			Datum	10/2020
			Stupeň	DPS
			Zak.č.	052/2020
D1.1 Stavebně - architektonická část			Měříto výkresu	1:50
			Č.výkresu	— Paré
Výkres			D1.1.2	
Návrh				