


2.N.P
ZŠ_Pavilon "A"

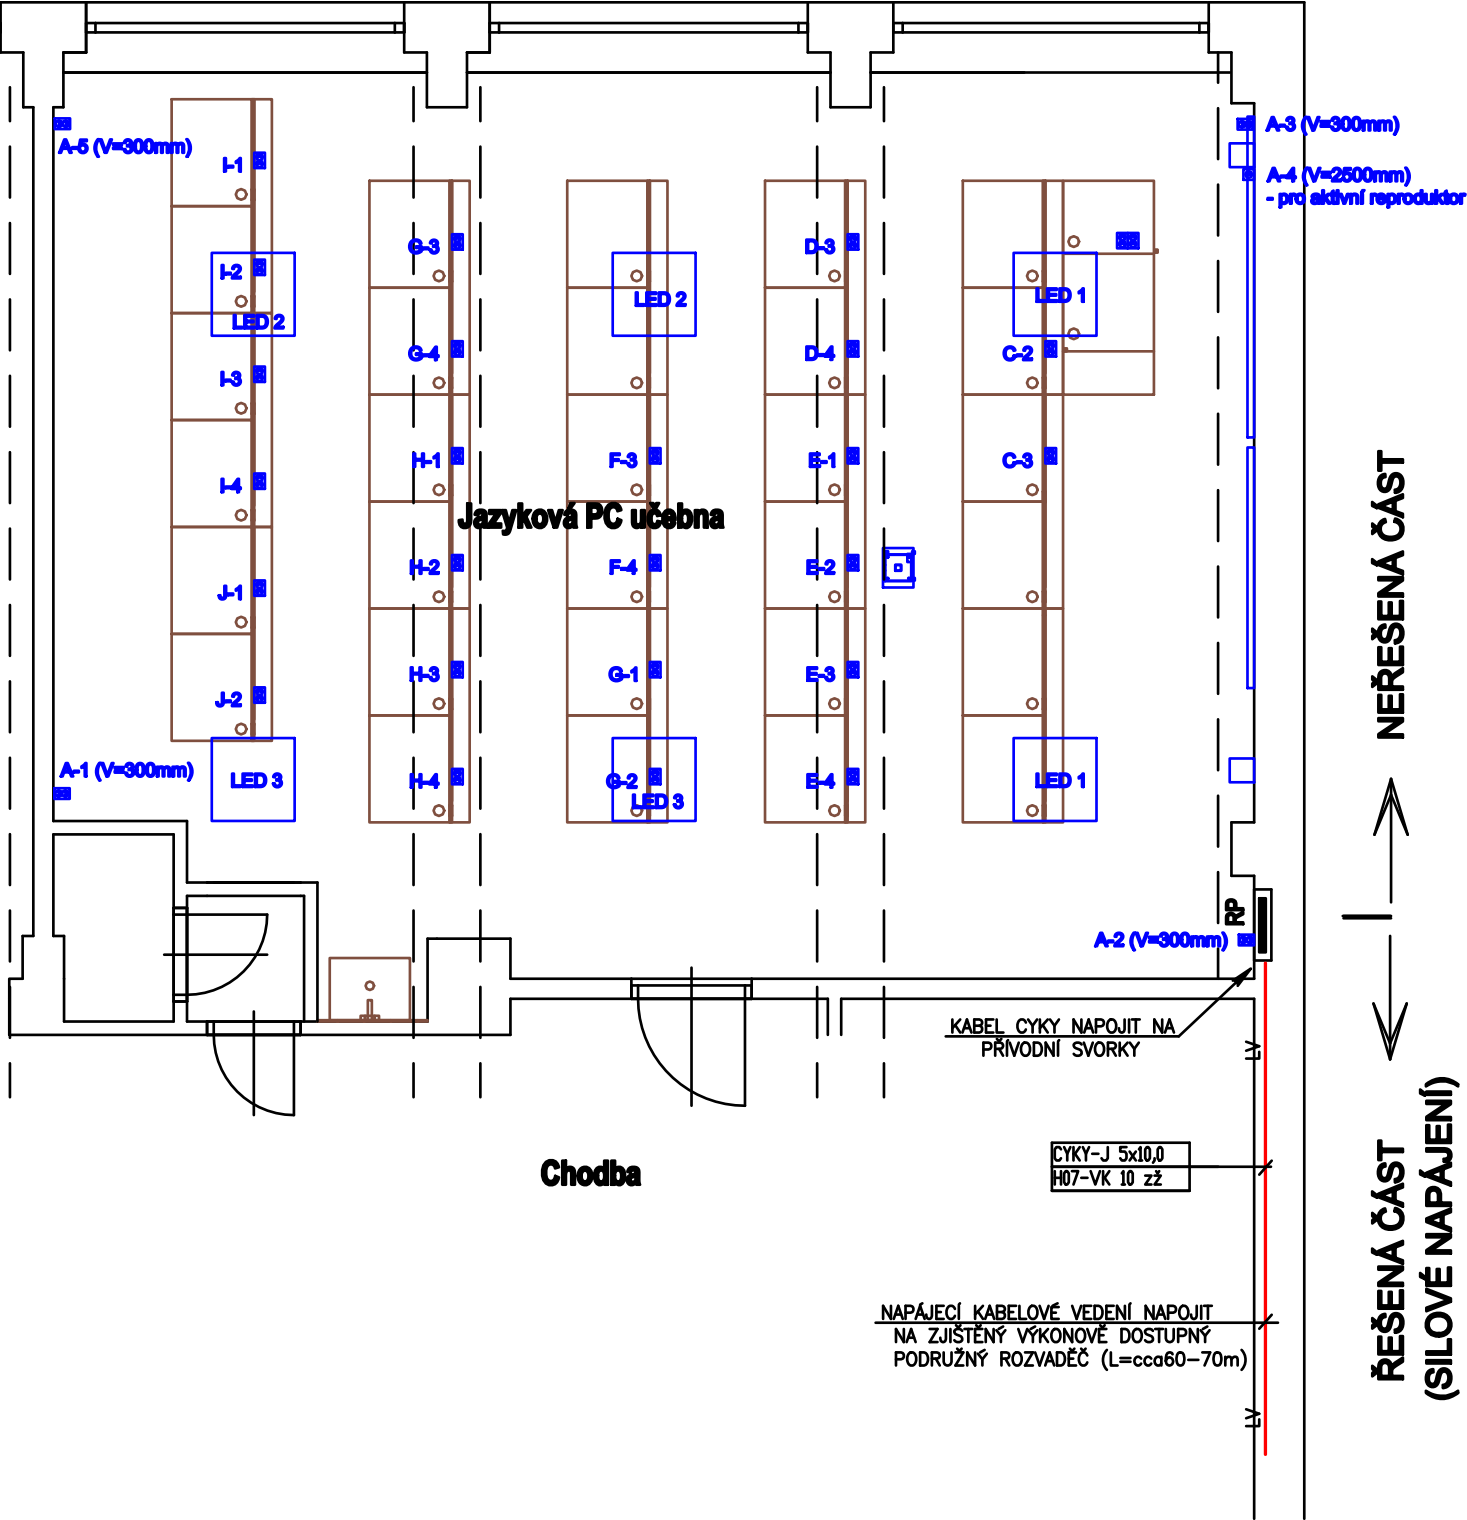

LEGENDA

- RP [Symbol] NOVÝ PODRUŽNÝ ROZVADĚČ JAZYKOVÉ PC UČEBNY
[Symbol] NAPÁJECÍ KABELOVÉ SILOVÉ VEDENÍ NN (CYKY-J 5x10)
[Symbol] DVOJITÁ ZÁSUVKA 10A/230V
[Symbol] JEDNONÁSOBNÁ ZÁSUVKA 10A/230V
[Symbol] STROPNÍ LED SVÍTIDLO 57W/230V

POZNÁMKA

- NAPĚŤOVÁ SOUSTAVA : TN-S str. 50Hz,400V/230V
- OCHRANA: AUTOMATICKÝM ODPOJENÍM OD ZDROJE,ZVÝŠENÁ POSPOJOVÁNÍM
DOPLŇKOVOU OCHRANOU PROUDOVÝM CHRÁNIČEM S VYBAVOVACÍM PROUDEM 30mA
- ELEKTROINSTALACE BUDE PROVEDENA V ELEKTROINSTALAČNÍCH LIŠTÁCH

ZODP. PROJEKTANT	VYPRACOVAL	Registrace: OŽÚ OÚ Č.LIPA pod. č.j.22365/92 ze dne 22.9.1992	Josef GROLMUS autorizovaný technik v oboru technika prostředí staveb ČKAIT 0500931 U Nemocnice 2316 470 01 ČESKÁ LÍPA IČO: 402 02 097 tel. 774/608625	
MÍSTO: Obec Česká Lípa	KRAJ: Liberecký	ZAKÁZKOVÉ ČÍSLO	201203	ČÍSLO PŘÍK PŘÍK
STAVEBNÍK: ZŠ Slovanka, Antonína Sovy 3056 470 01 Česká Lípa		FORMATY	2A4	
AKCE: MODERNIZACE ODBORNÝCH UČEBEN ZŠ Slovanka, Antonína Sovy 3056, Česká Lípa		DATUM	12/2020	
SILNOPROUDÁ ELEKTROTECHNIKA		STUPĚŇ DSS		
DISPOZICE 2.N.P. - UČEBNA PC A CHODBA NAPÁJENÍ ROZVADĚČE RP		MĚŘÍTKO	1:50	ČÍSLO VÝKRESU E-1