



ŘEZA - A´

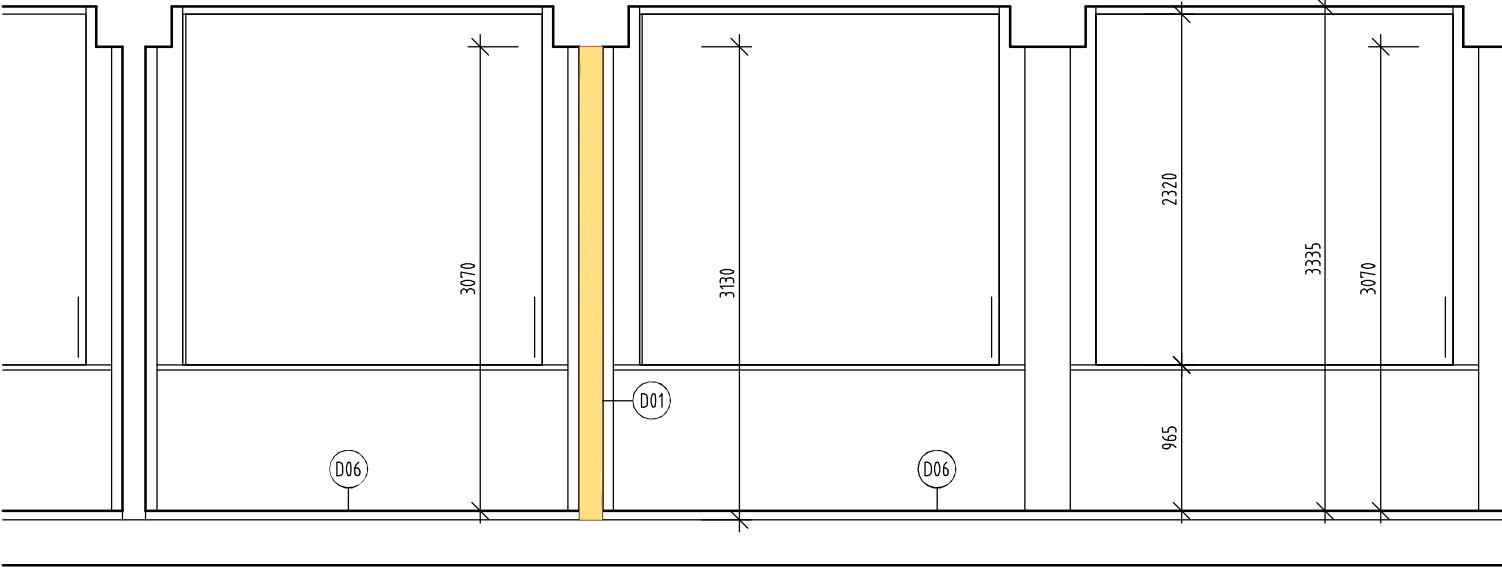

PŮDORYS

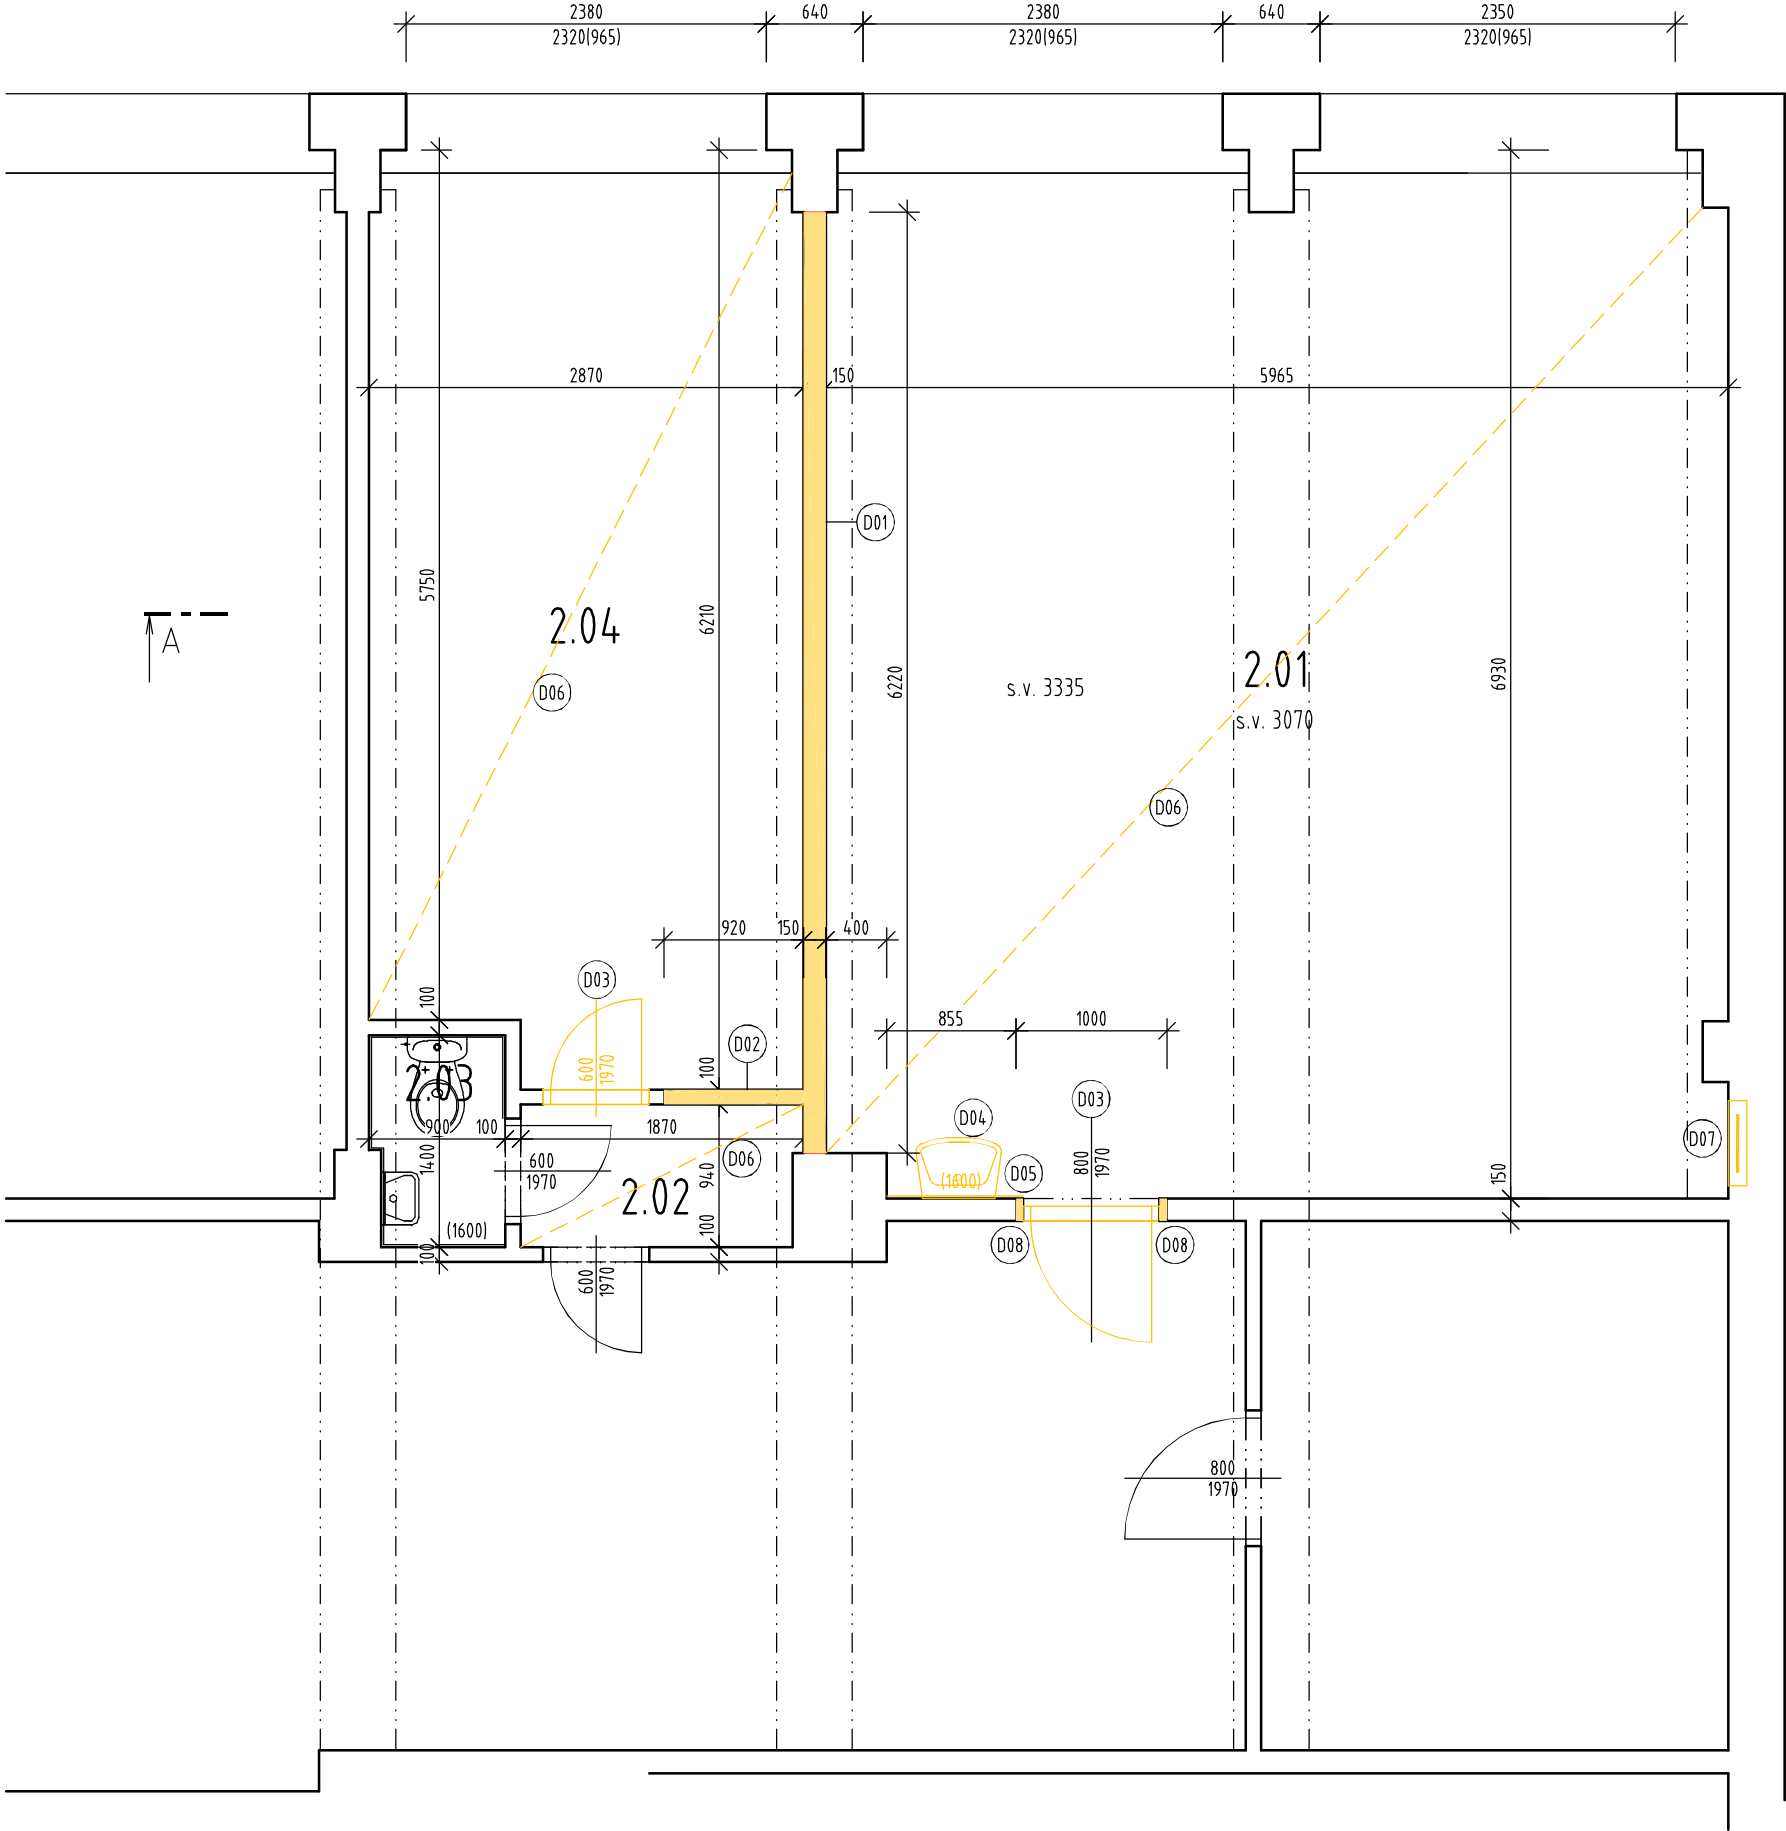

Tabulka místností						
Číslo	Název	Plocha [m²]	Podlaha	Stěny	Strop	POZNÁMKA
2.01	KABINET	40,12	LINO	OMÍTKA VÁPENNÁ ŠTUKOVÁ	OMÍTKA VÁPENNÁ ŠTUKOVÁ	KERAMICKÝ OBKLAD V. 1600mm
2.02	PŘEDSÍŇKA	1,71	LINO	OMÍTKA VÁPENNÁ ŠTUKOVÁ	OMÍTKA VÁPENNÁ ŠTUKOVÁ	KERAMICKÝ OBKLAD V. 1600mm
2.03	WC VYUČUJÍCÍ	1,21	KERAMICKÁ DLAŽBA	OMÍTKA VÁPENNÁ ŠTUKOVÁ	OMÍTKA VÁPENNÁ ŠTUKOVÁ	KERAMICKÝ OBKLAD V. 1600mm
2.04	KABINET	16,89	LINO	OMÍTKA VÁPENNÁ ŠTUKOVÁ	OMÍTKA VÁPENNÁ ŠTUKOVÁ	-


Celková plocha [m²]: 59,93

LEGENDA

D01	DEMOLICE PŘÍČKY - PŘÍČKA ZDĚNÁ
D02	DEMOLICE PŘÍČKY - PŘÍČKA Z SDK
D03	ODSTRANĚNÍ DŘEVĚNÝCH DVEŘÍ VČ. OCELOVÉ ZÁRUBNĚ
D04	ODSTRANĚNÍ UMYVADLA
D05	ODSTRANĚNÍ OBKLADU
D06	ODSTRANĚNÍ POVLAKU PODLAHY - LINO, OČIŠTĚNÍ POVRCHU
D07	NIKA PRO ROZVADĚČ, ROZMĚR A UMÍSTĚNÍ DLE TYPU ROZVADĚČE
D08	ODSEKÁNÍ OSTĚNÍ PRO DVEŘE 900MM

LEGENDA

	STÁVAJÍCÍ KONSTRUKCE
	BOURANÉ KONSTRUKCE

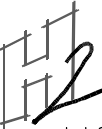Vedoucí projektu	Zodpov. projektant	vypracoval	 Ing. Hana Hermová Ing. Petr Kučera h2projekce@gmail.com tel:604 531 808, 604 310 925 Ladova 192, 460 14 Liberec XVII	
Ing. P. Kučera	Ing. P. Kučera	Ing. P. Kučera		
Investor : Město Česká Lípa márn. T. G. Masaryka 1, 470 01 Česká Lípa				
Modernizace odborných učeben - počítačová uč. ZŠ Antonína Sovy, Česká Lípa			Datum	10/2020
			Stupeň	DPS
			Zak.č.	052/2020
D1.1 Stavebně - architektonická část			Měříto výkresu	1:50
			Č.výkresu	— Paré
Výkres			D1.1.1	
Bourání				