

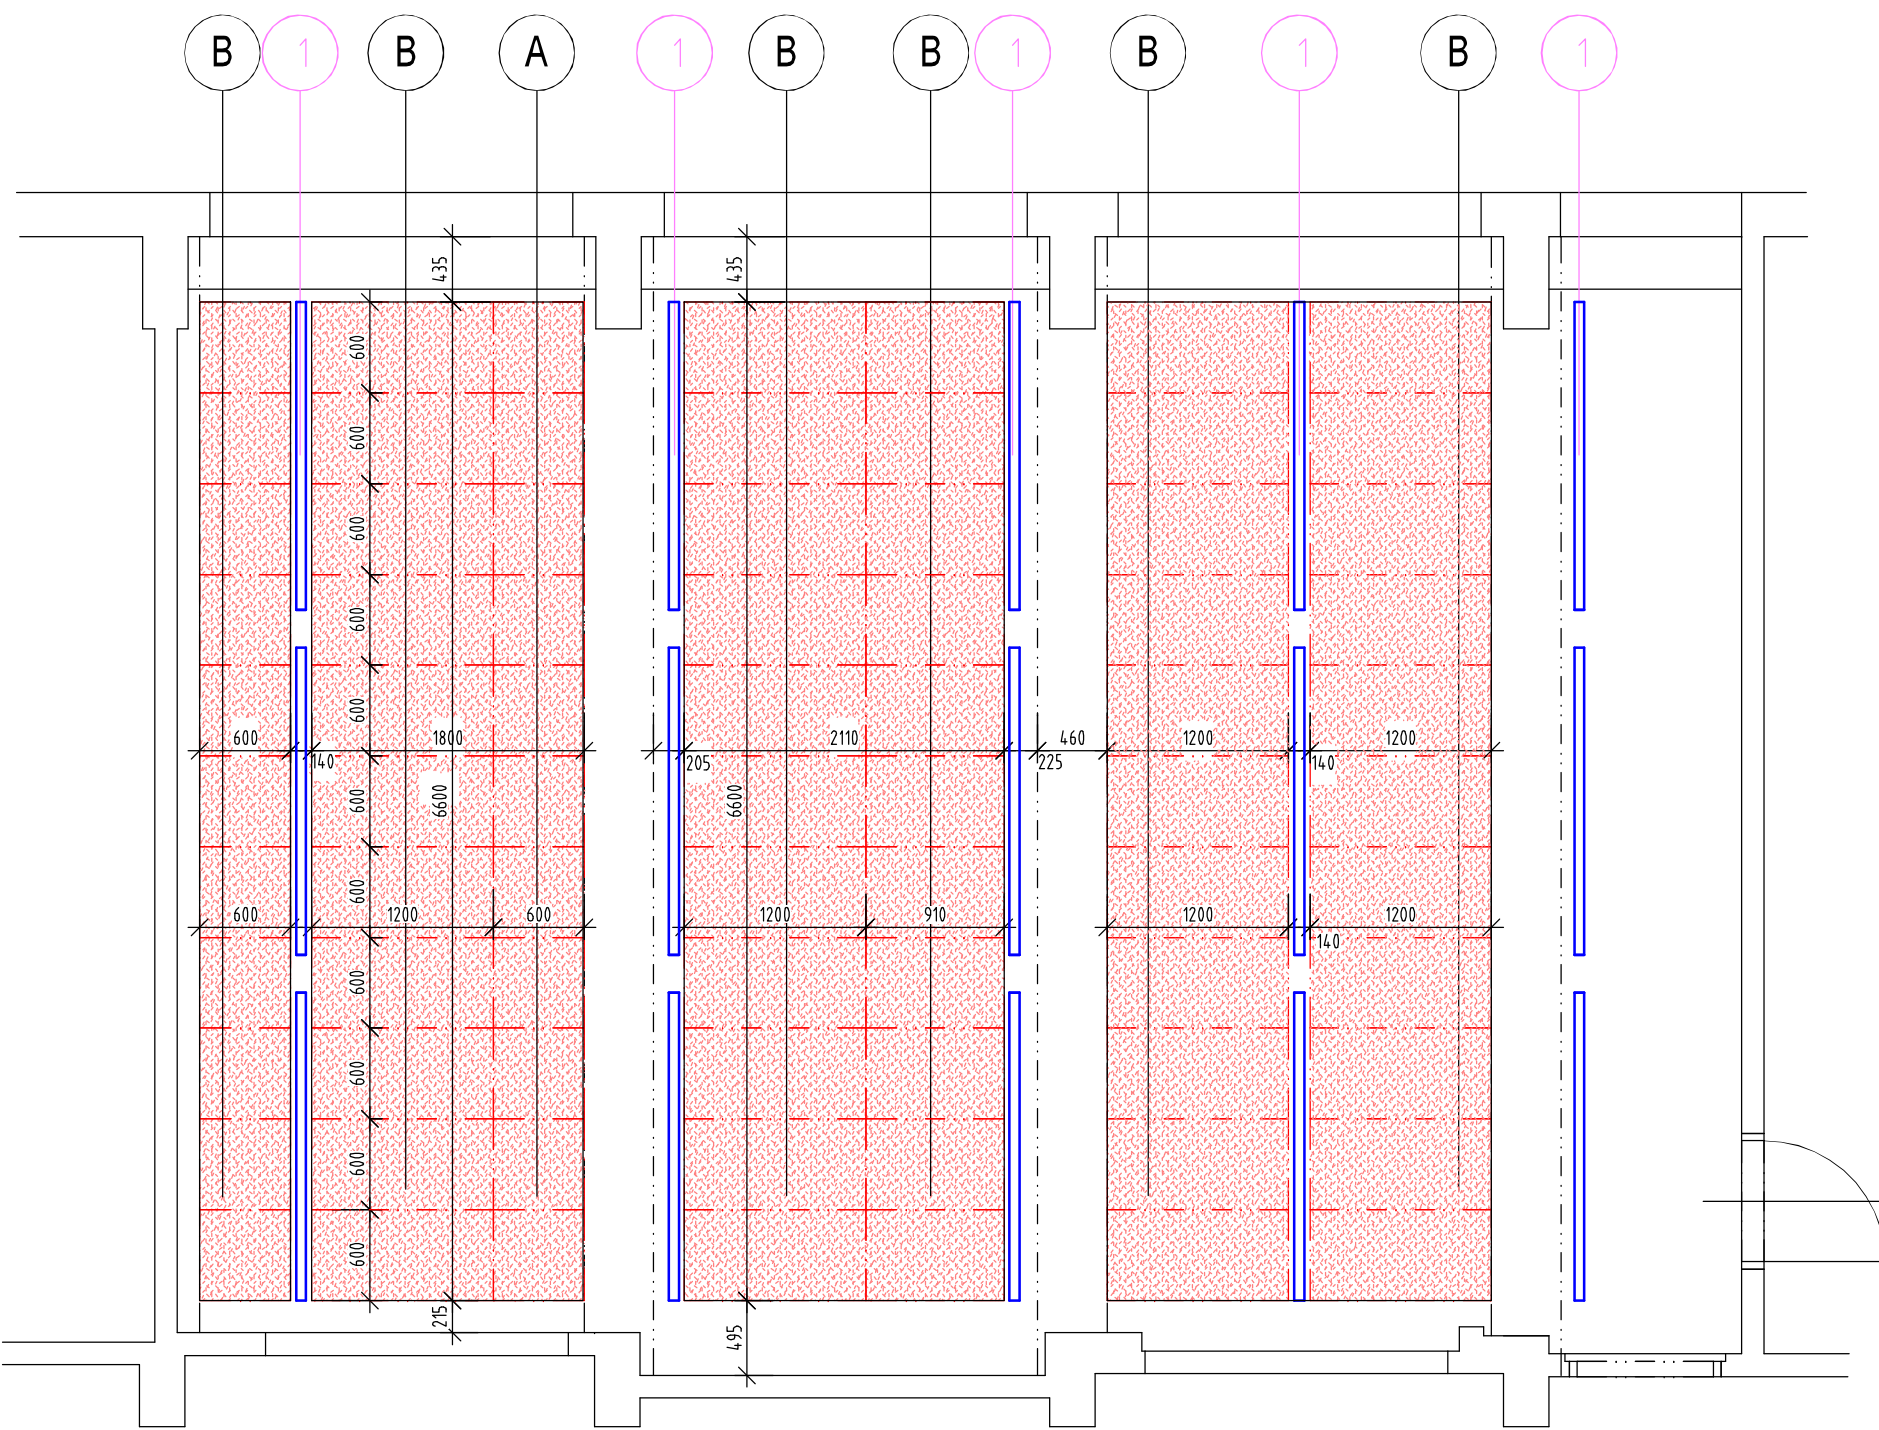


UČEBNA CHEMIE A FYZIKY

UČEBNA ZEMĚPISU A PŘÍRODOPISU

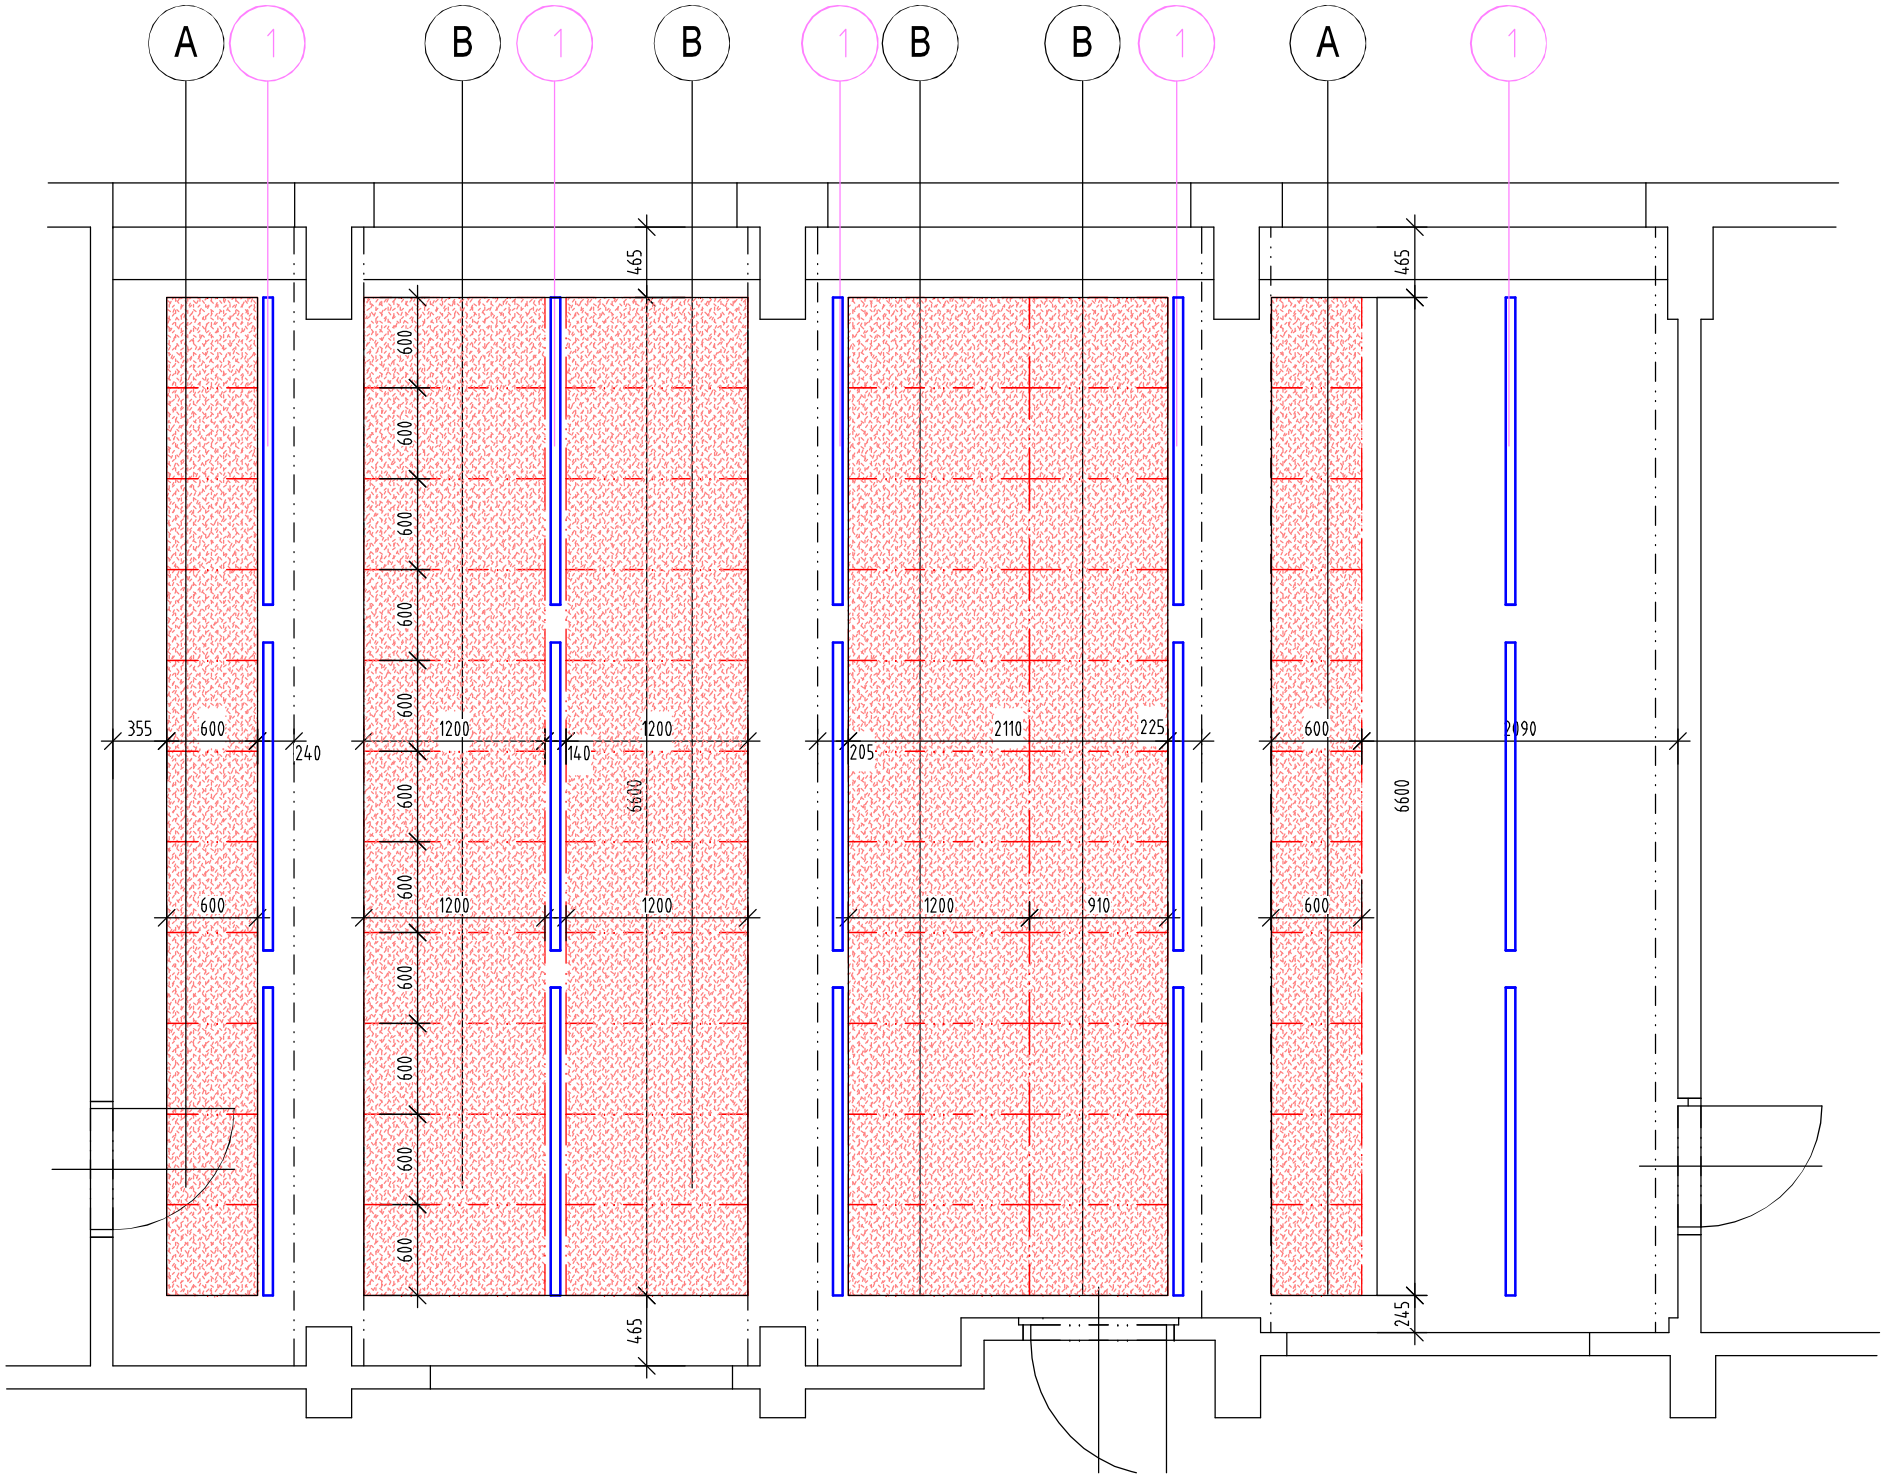

JAZYKOVÁ UČEBNA

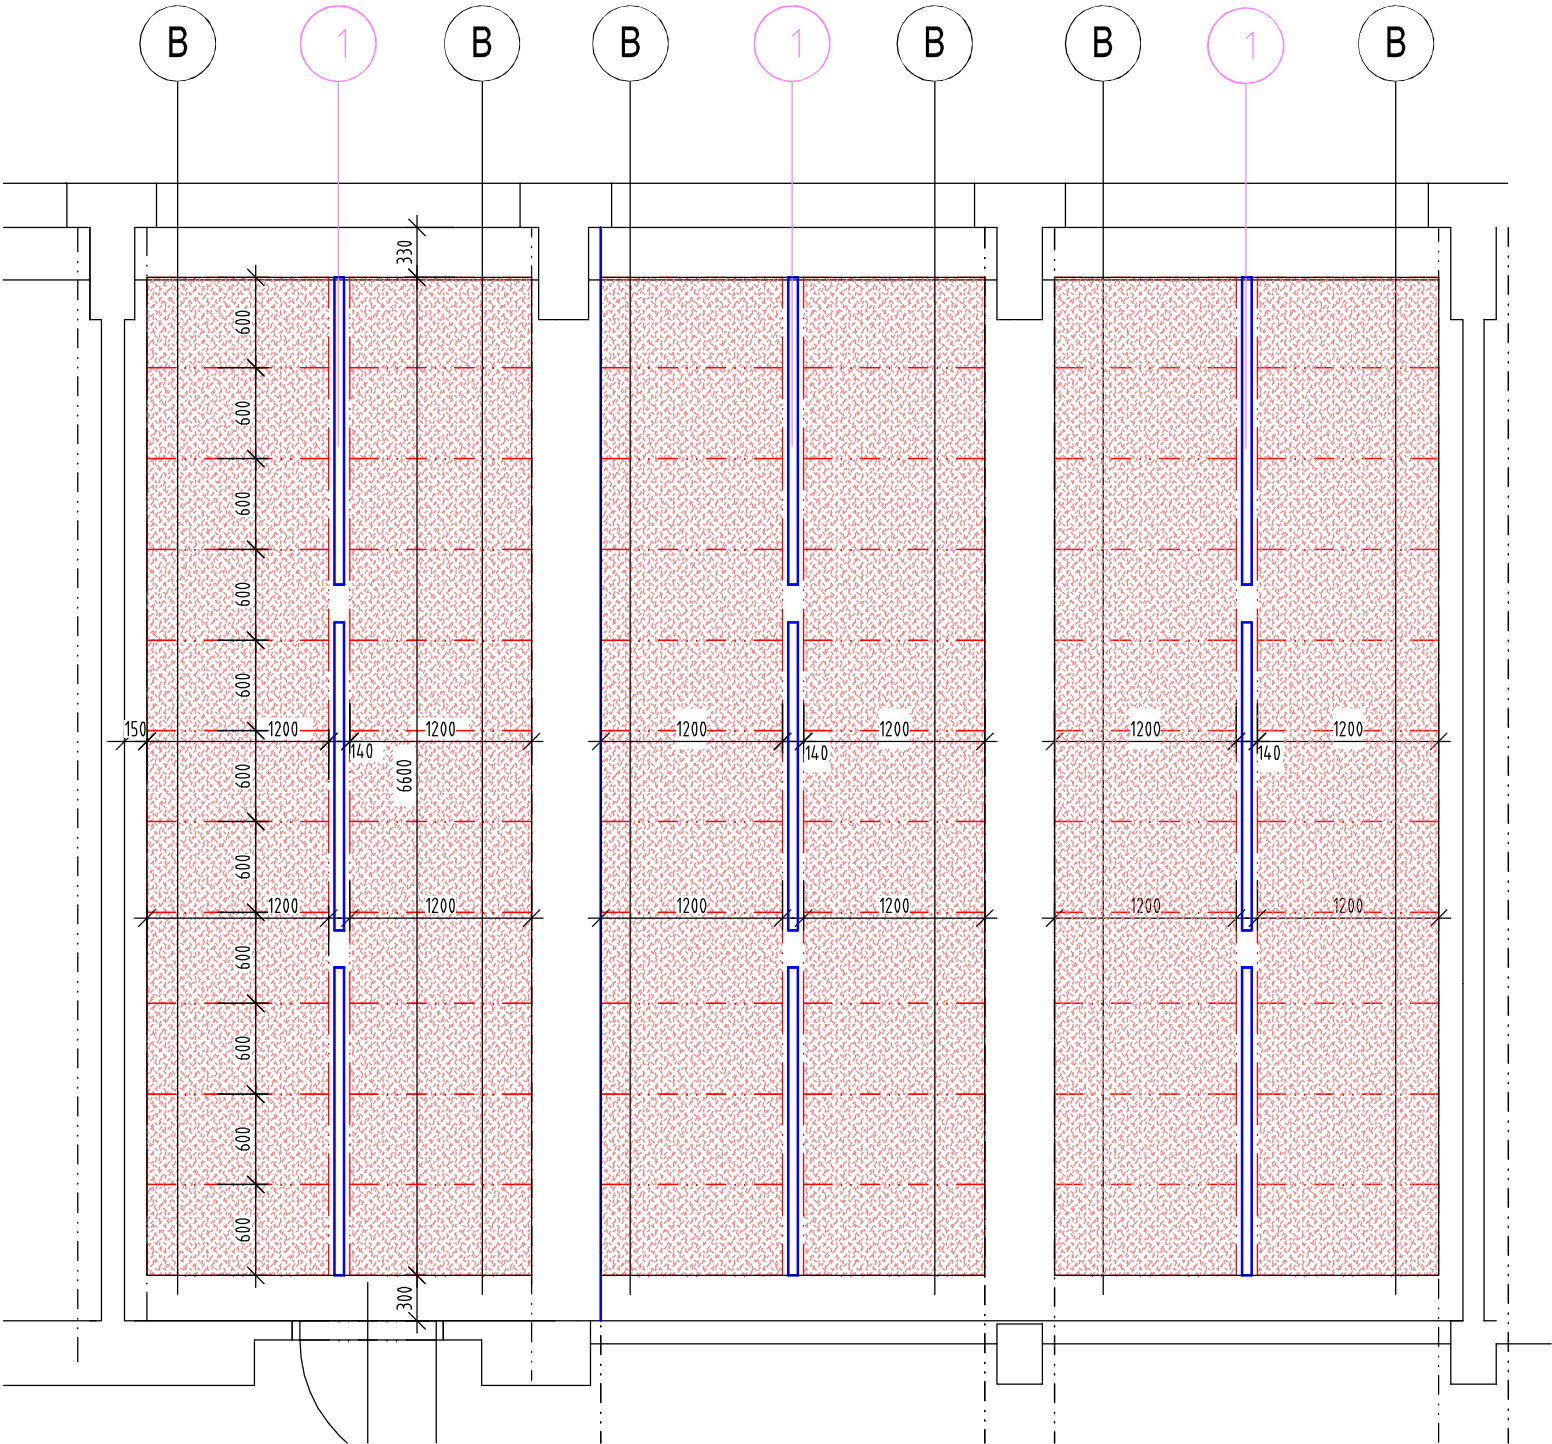

LEGENDA POVRCHŮ

(A)	MINERÁLNÍ AKUSTICKÁ KAZETA 600x600mm TL. 40MM LEPENÁ K PODKLADU, ROVNÉ HRANY NA SRAZ, BARVA BÍLÁ
(B)	MINERÁLNÍ AKUSTICKÁ KAZETA 1200x600mm TL. 40MM LEPENÁ K PODKLADU, ROVNÉ HRANY NA SRAZ, BARVA BÍLÁ

LEGENDA PRVKŮ ELEKTRO (PODROBNĚ ŘEŠENO V ČÁSTI SILNOPROUD PROVÁDĚCÍ DOKUMENTACE)

(1)	LED PŘISAZENÉ SVÍTIDLO, BARVA ŠEDÁ, ROZMĚR DLE PROJEKTU ELEKTRO
-----	---

ZMĚNA 12/2020

AKCE :			
MODERNIZACE ODBORNÝCH UČEBEN ZŠ ANTONÍNA SOVY			
ZADAVATEL :	MĚSTO ČESKÁ LÍPA, NÁMĚSTÍ T. G. M. Č. P. 1, 470 36 ČESKÁ LÍPA	ZAK. ČÍSLO:	D16-088-DPS
VED. PROJEKTANT:	ING. ARCH. LADISLAV DAVID	DATUM:	01/2021
VYPRACOVAL:	ING. PETR KUČERA	STUPEŇ:	DPS
KONTROLOVAL:	ING. ARCH. LADISLAV DAVID	MĚŘITKO:	
PŘÍLOHA:		Č. PŘÍLOHY:	PARÉ:
PODHLÉDY			D1.1.3