

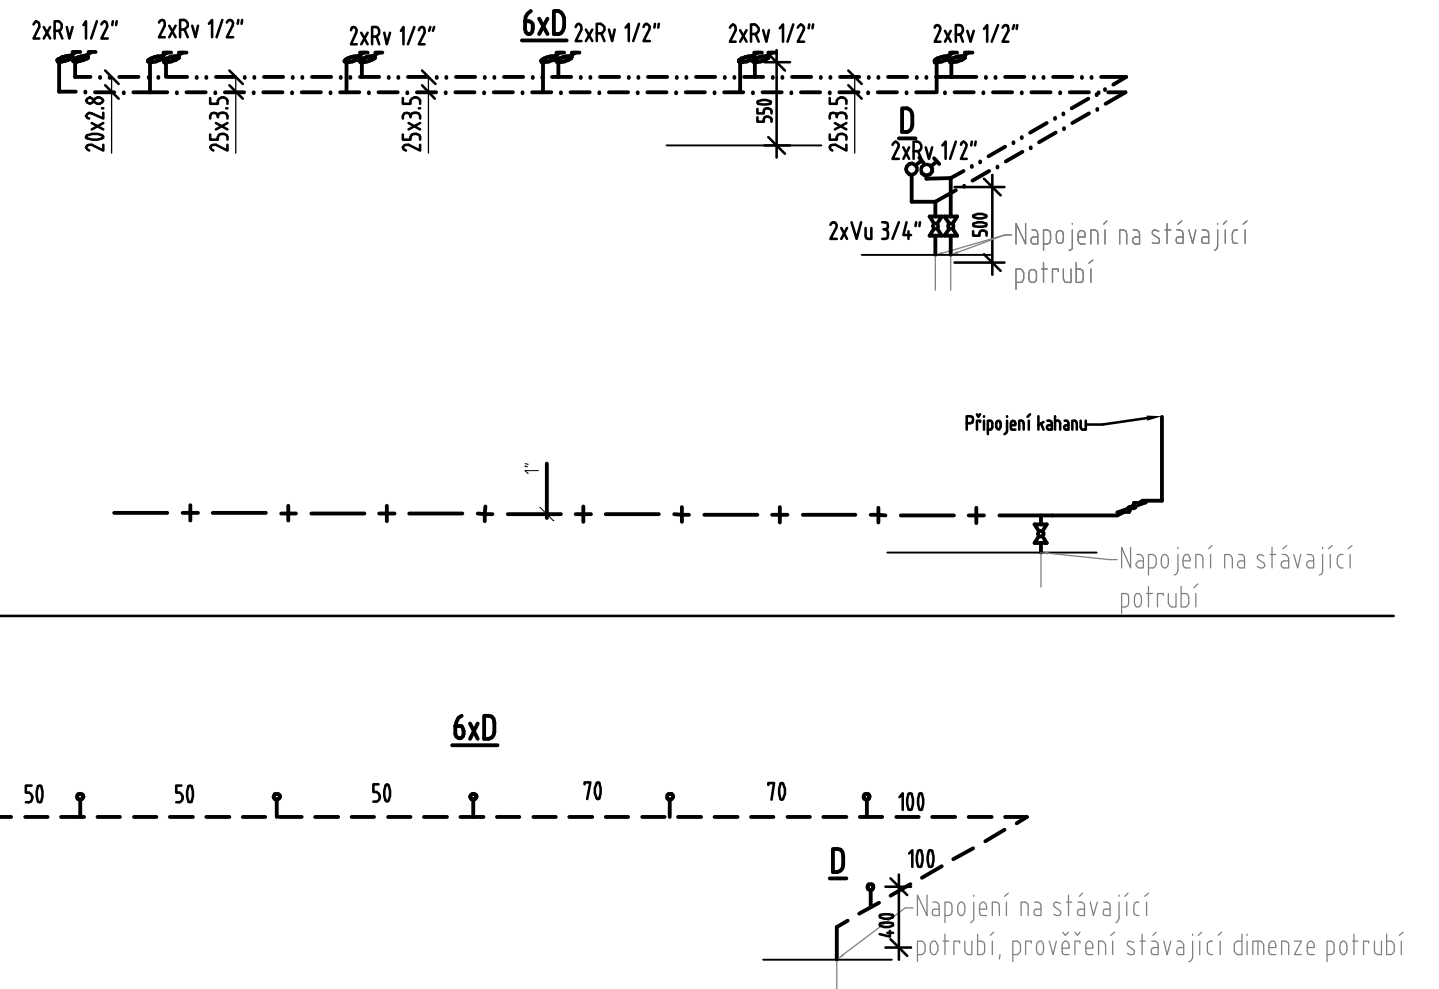
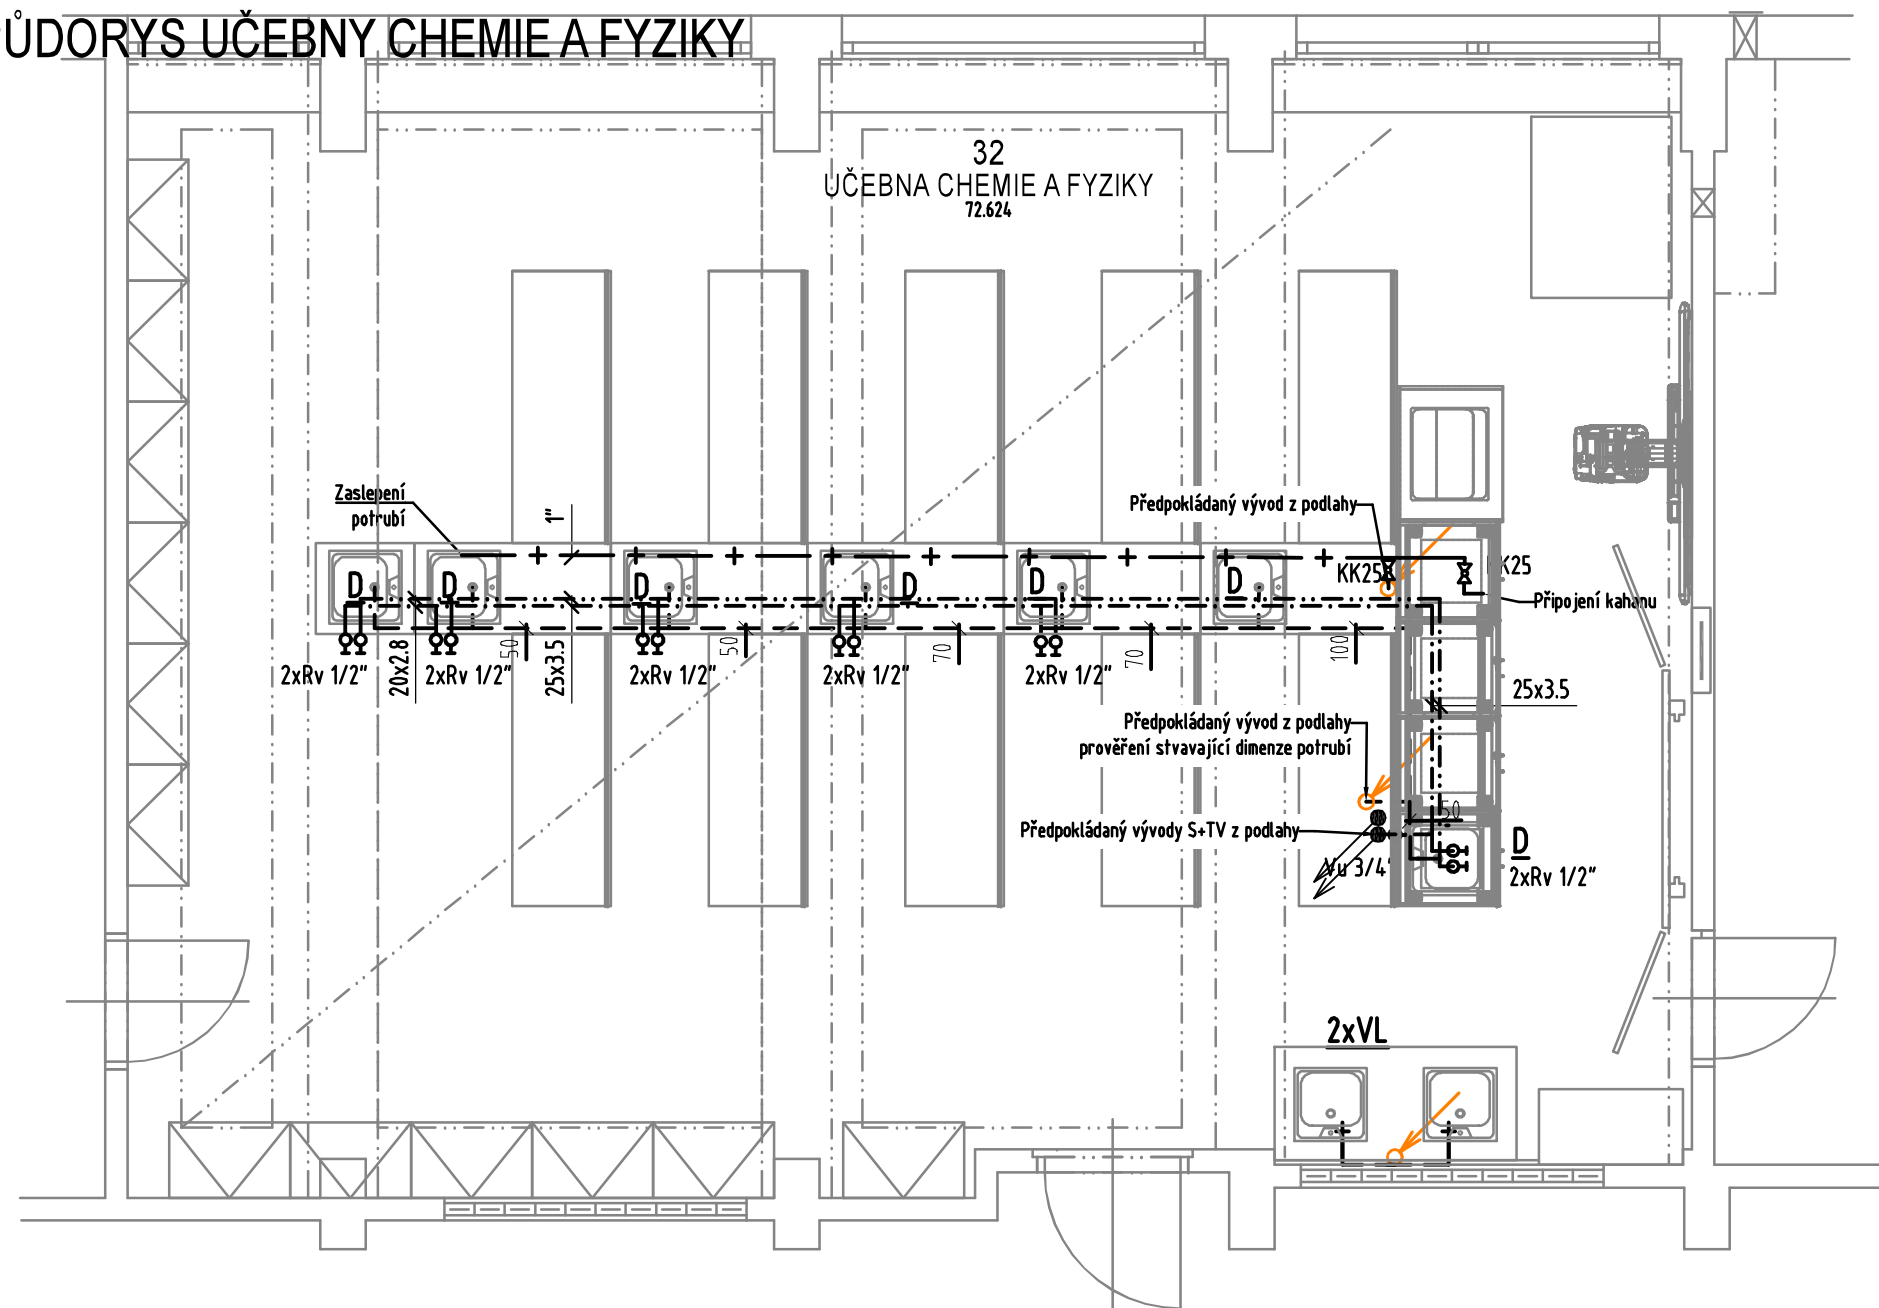


PŮDORYS UČEBNÝ CHEMIE A FYZIKY

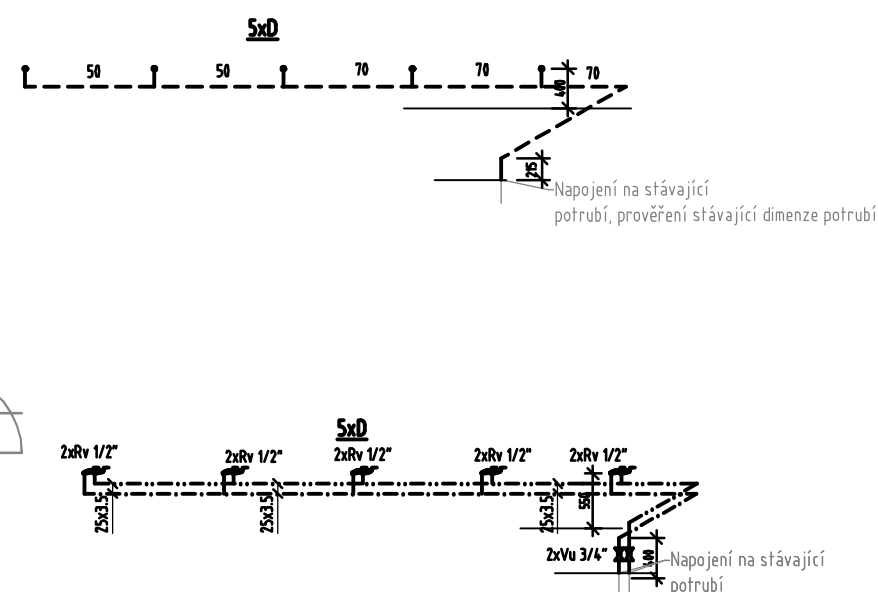


PŮDORYS UČEBNY ZEMĚPISU A PŘÍRODOPISU

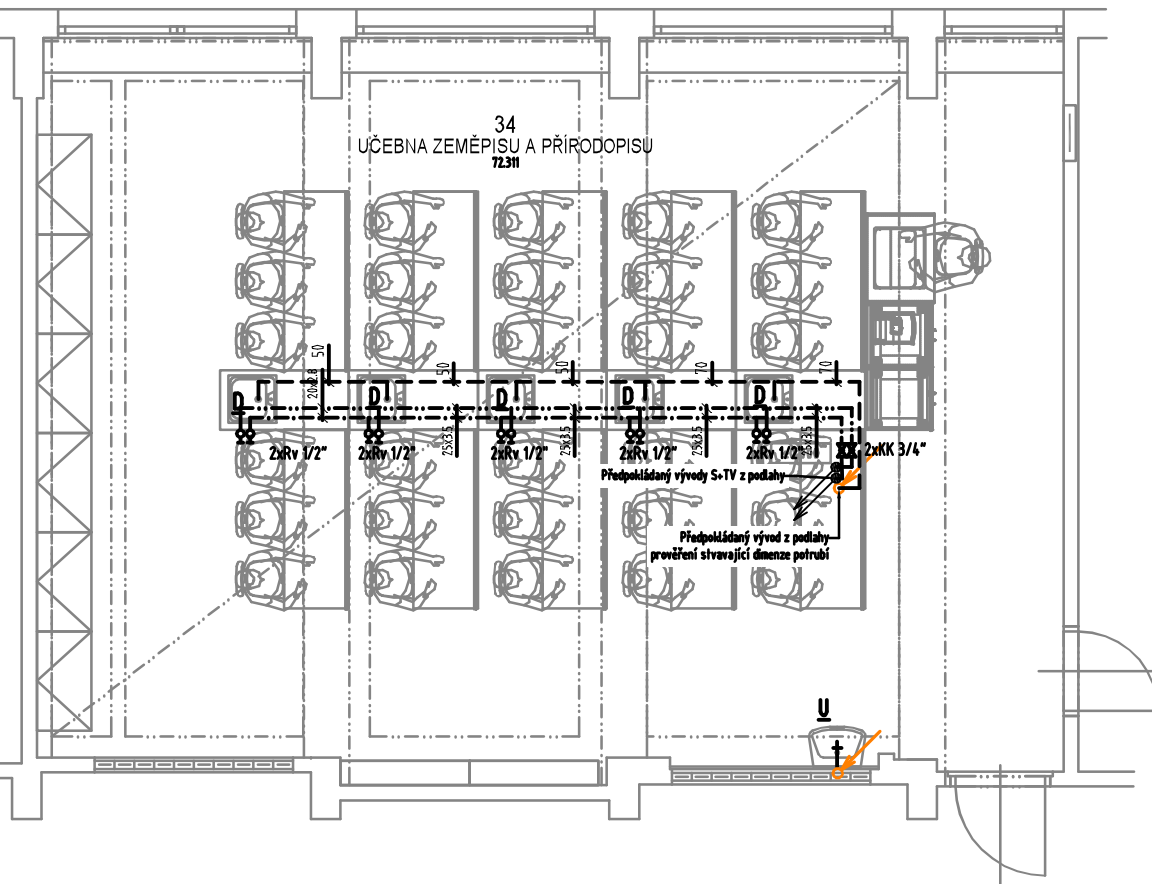

LEGENDA

— · — · — · — · —	STUDENÁ VODA – PPR PN 16 20x2.8MM
— · — · — · — · —	TEPLÁ VODA – PPR PN 16 20x2.8MM
— — — — —	PŘIPOJOVACÍ ODPADNÍ POTRUBÍ PP-HT
— — + — + — + —	PLYNOVÉ POTRUBÍ OCEL

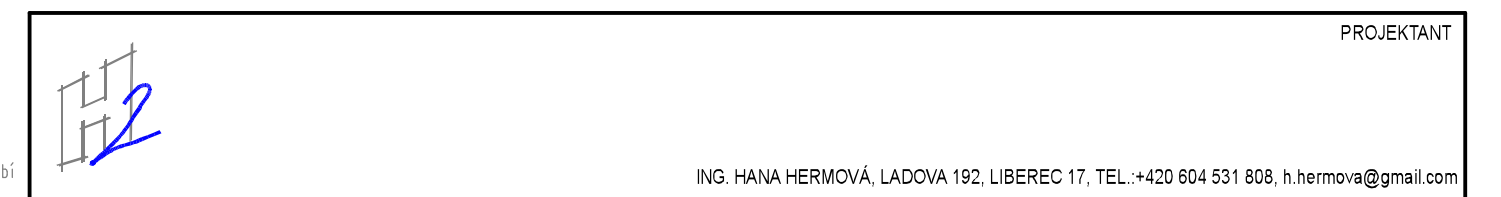

AKCE :			
MODERNIZACE ODBORNÝCH UČEBEN ZŠ ANTONÍNA SOVY			
ZADAVATEL :	MĚSTO ČESKÁ LÍPA, NÁMĚSTÍ T. G. M. Č. P. 1, 470 36 ČESKÁ LÍPA	ZAK. ČÍSLO:	D/16-087-DPS
VED. PROJEKTANT:	ING. PETR KUČERA	DATUM:	12/2020
VYPRACOVAL:	ING. HANA HERMOVÁ	STUPEŇ:	DPS
KONTROLOVAL:	ING. HANA HERMOVÁ	MĚŘITKO:	1:50
PŘÍLOHA:		Č. PŘÍLOHY:	PARÉ:
ZDRAVOTNÍ TECHNIKA Půdorysy učeben		D1.4.1.1	