


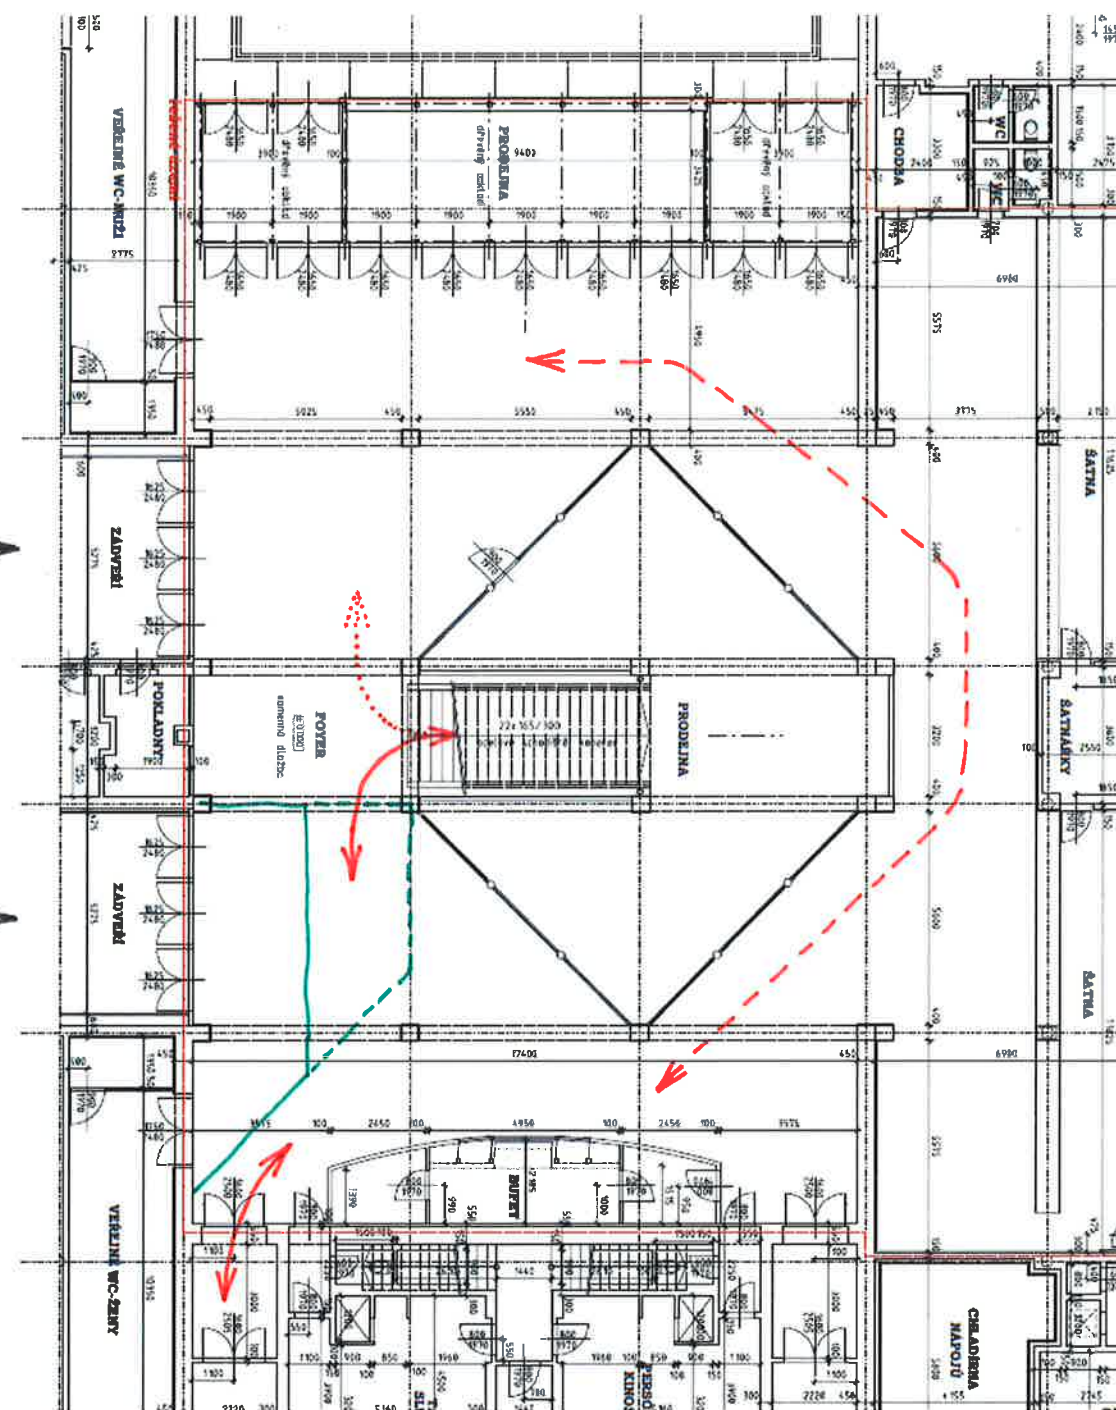

hlavní vstup do objektu

- ↔ nutnost zachování průchodu
- ⋯→ dleto (variantní řešení)
- možná varianta osazení protiprachové stěny

pozn.: Při provádění prací na WC mužů a levé části hl. vchodu - situace stejná (zrcadlově obrácená)