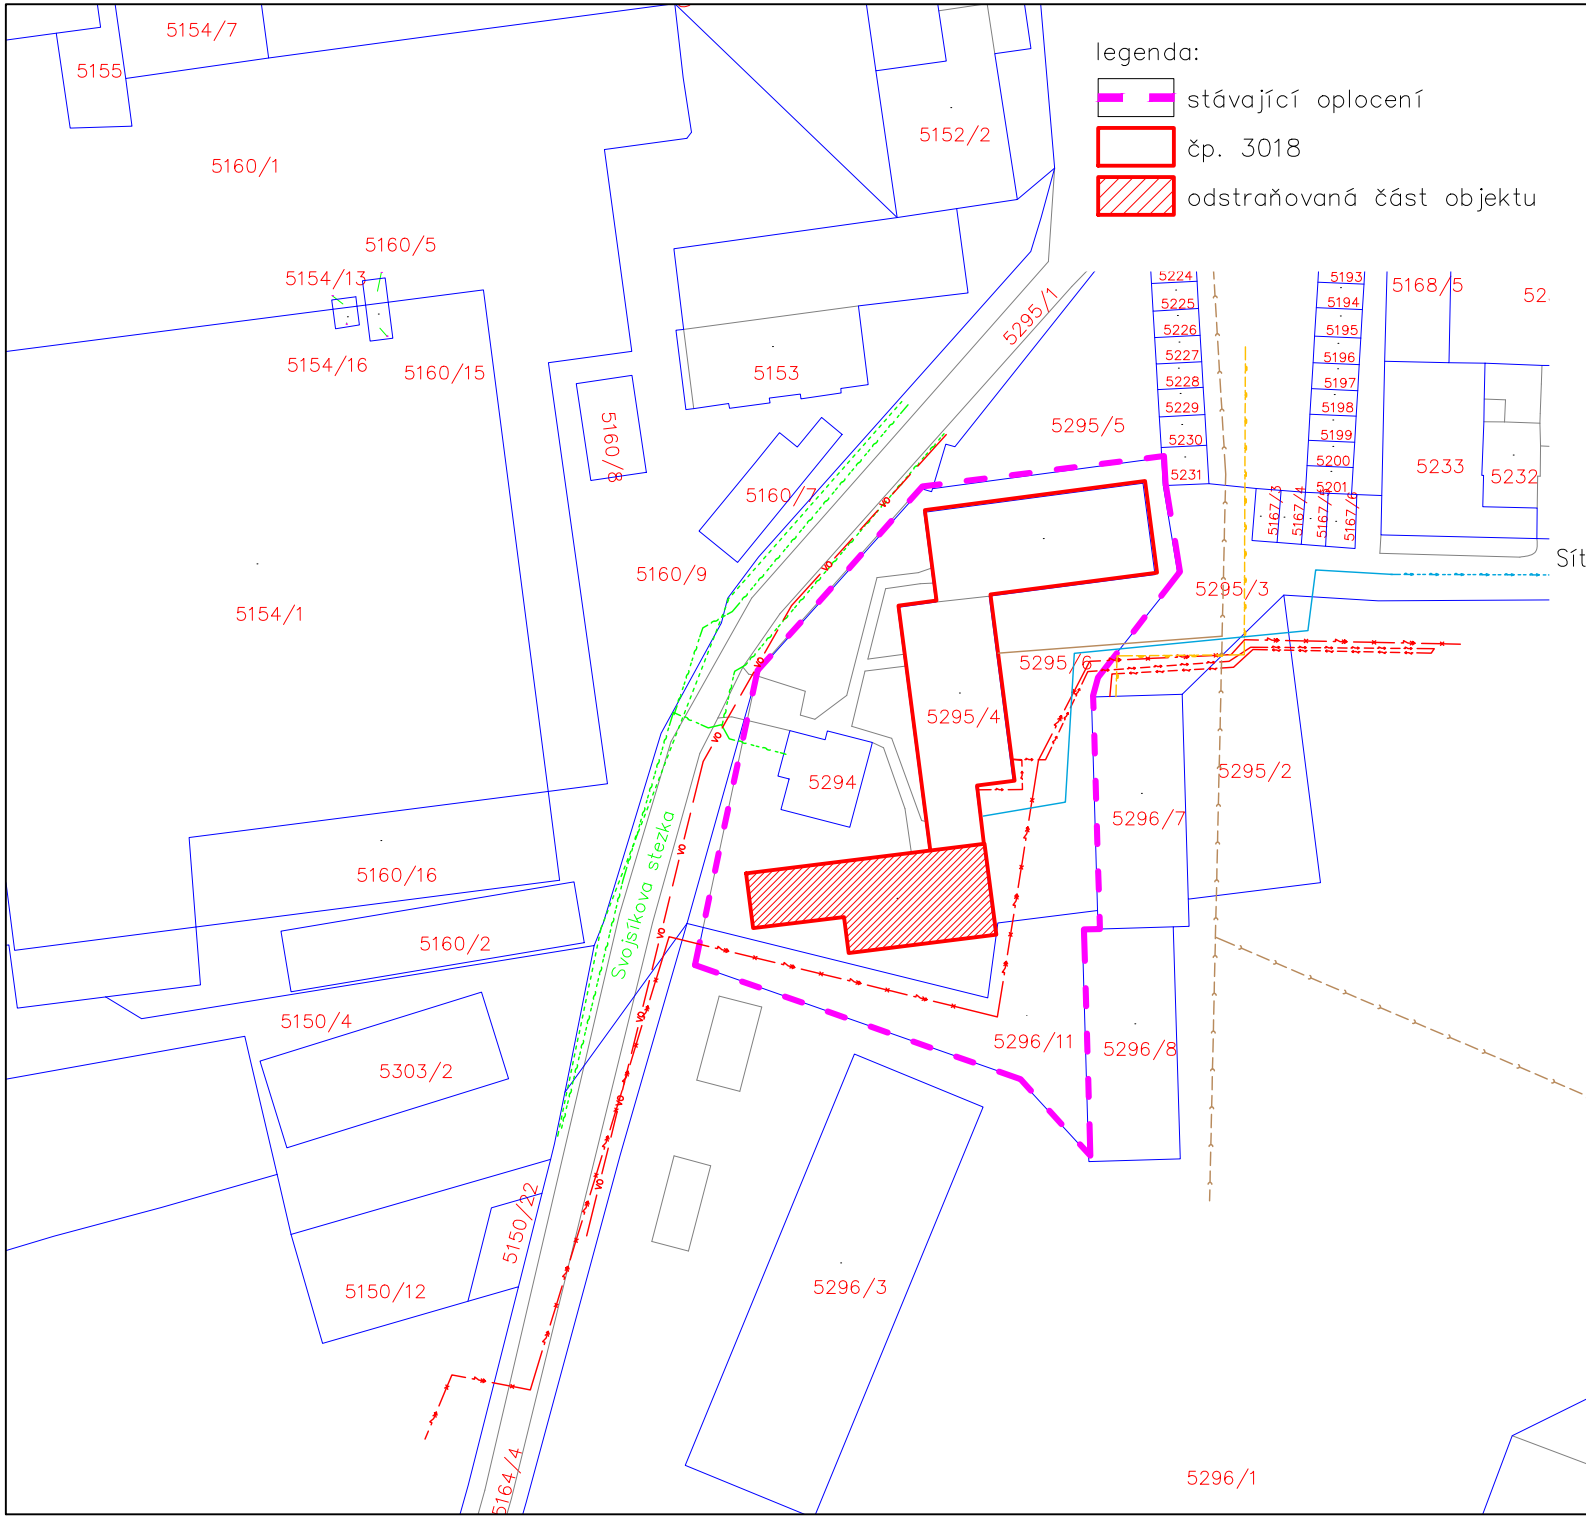

ZODPOVĚDNÝ PROJEKTANT:
Petr KUBIŠ
Smetanova 107, 471 14 Kamenický Šenov
OPRÁVNĚNÍ : ČKAIT 0501169
kontakt:
604 514 044, kubispetr@email.cz

INVESTOR: Město Česká Lípa
Náměstí T.G.Masaryka 1, 470 01 Česká Lípa

AKCE:
Odstranění části budovy
Svojsíkova stezka č.p.3018, Česká Lípa

k.ú.: Česká Lípa	p.č.: 5295/4	stupeň dokumentace	DOS

C - SITUAČNÍ VÝKRESY
C.3 Koordinační situace

otisk razítka

MĚŘÍTKO: 1:1000
ČÍSLO ZAKÁZKY:
ČÍSLO VÝKRESU: C.3
DATUM: 5/2020
paré