



POHLED JIŽNÍ - NÁVRH

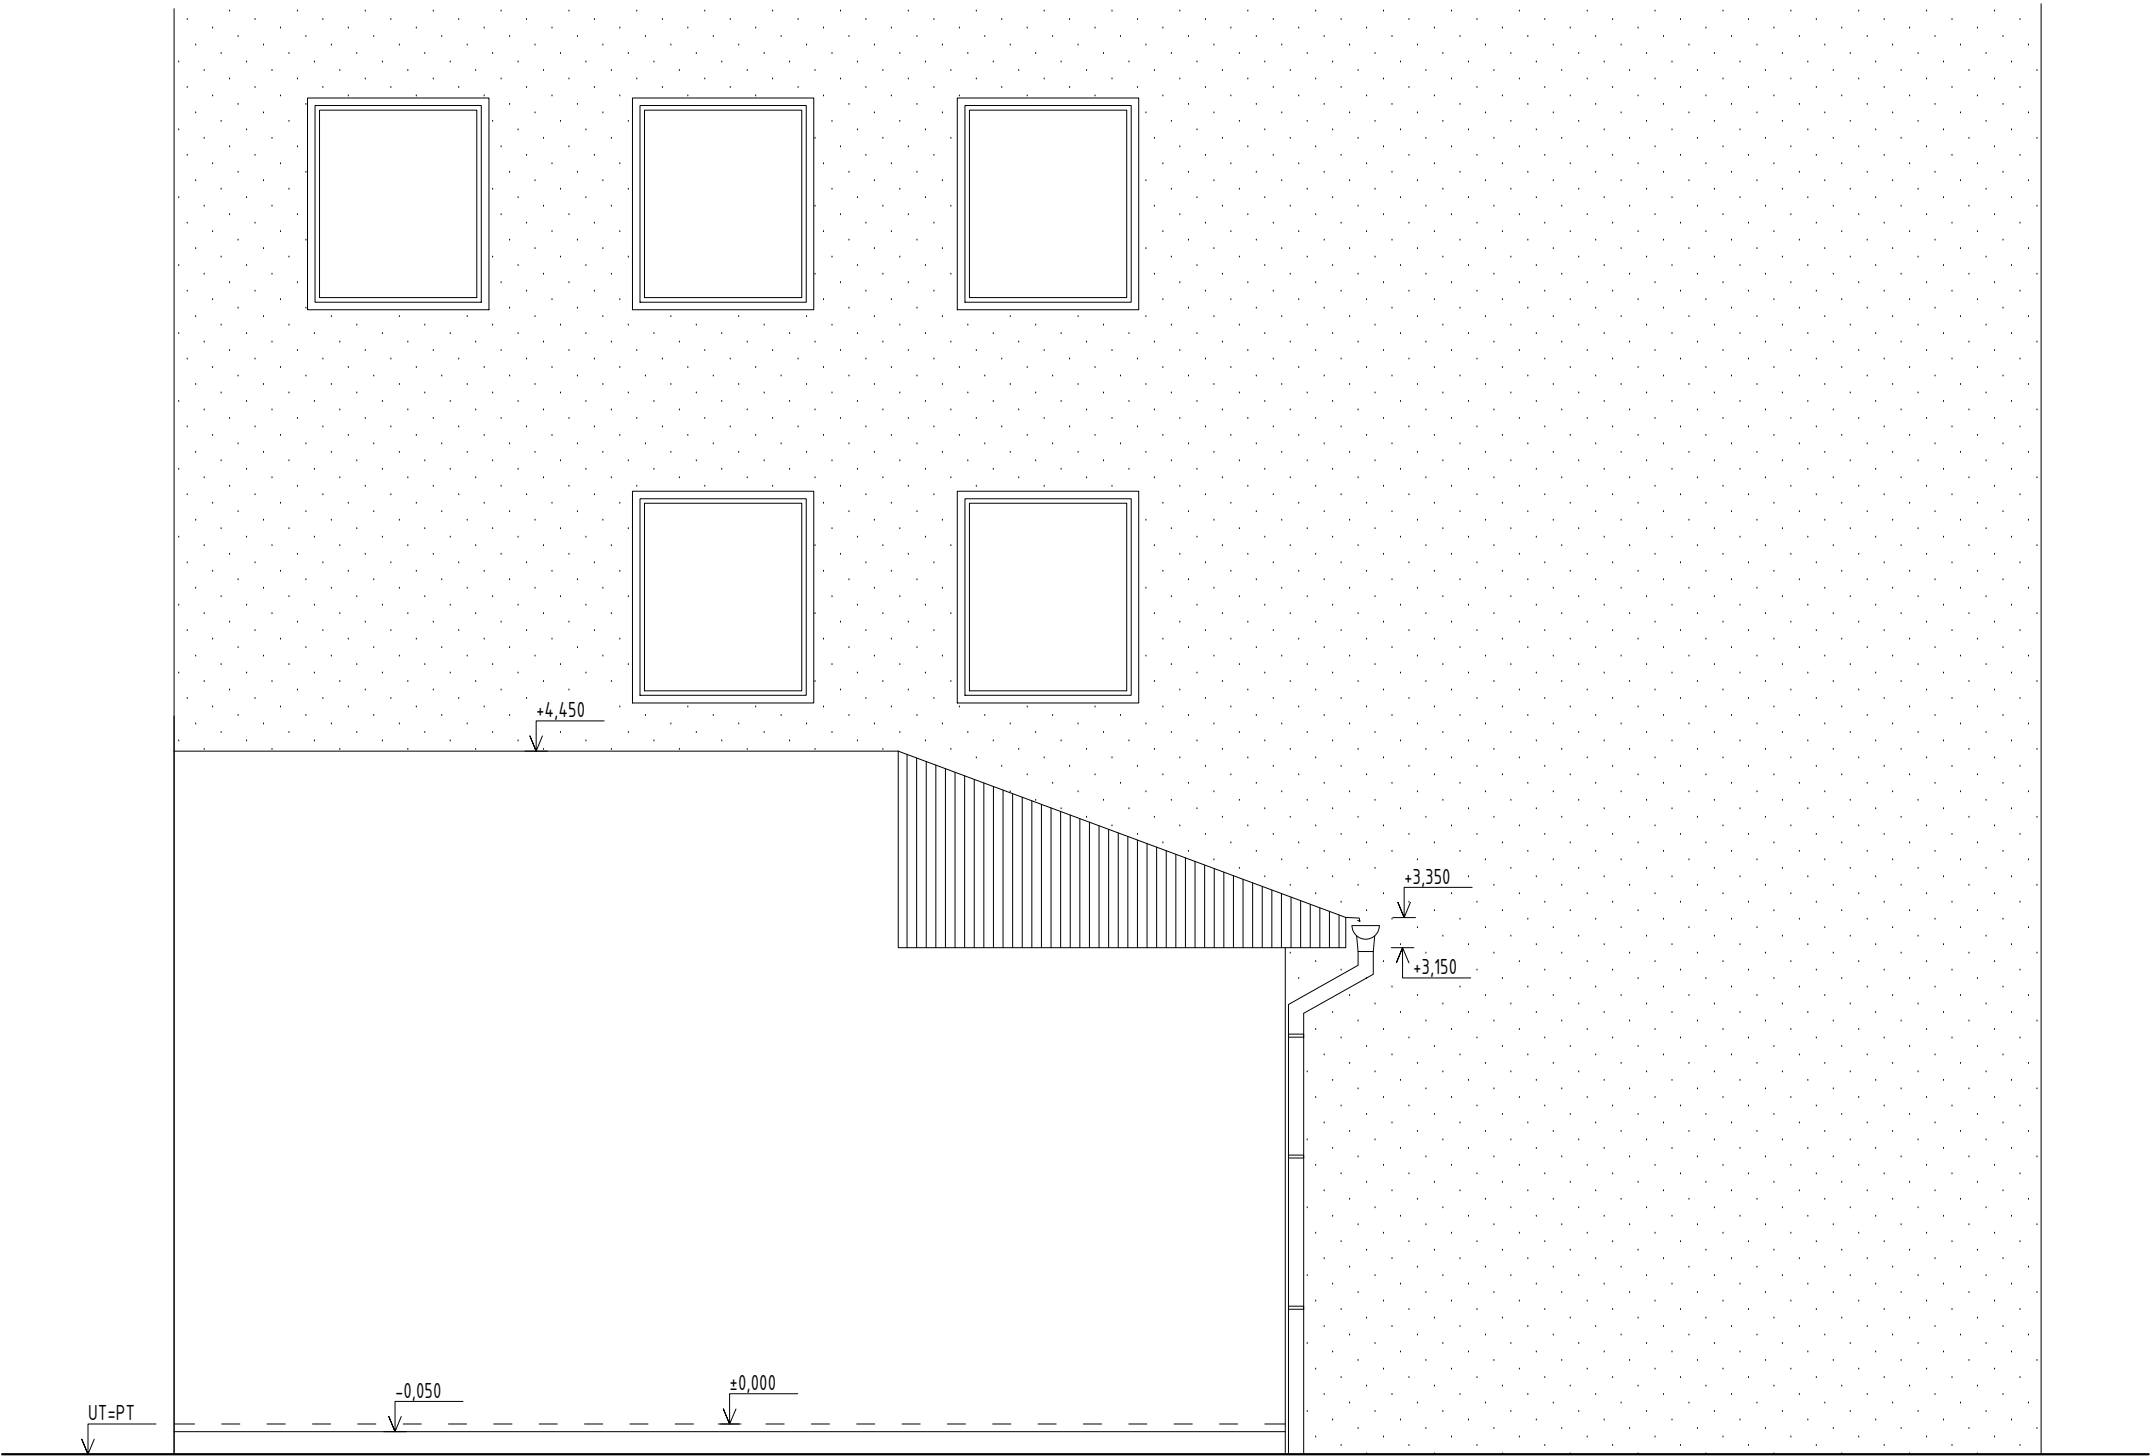


LEGENDA POVRCHŮ



PŮVODNÍ OMÍTKA - BŘÍZOLIT ŠEDÝ

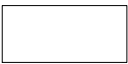

NOVÁ OMÍTKA - MVC + ŠTUK  
BARVA SEDA

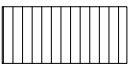

PALUBKY - HNĚDÉ

ZODPOVĚDNÝ PROJEKTANT:  
Petr KUBIŠ  
Smetanova 107, 471 14 Kamenický Šenov  
OPRAVNĚNÍ: ČKAIT 0501169  
kontakt:  
604 514 044, kubispetr@email.cz

INVESTOR: Město Česká Lípa  
Náměstí T.G.Masaryka 1, 470 01 Česká Lípa

AKCE:  
**Odstranění části budovy**  
**Svojsíkova stezka č.p. 3018, Česká Lípa**

k.ú.: Česká Lípa	p.č.: 5295/4	stupeň dokumentace	DOS
------------------	--------------	--------------------	-----

D - Dokumentace objektu - výkresová část:  
Pohled jižní - návrh

otisk razítka	MĚŘÍTKO: 1:50
	ČÍSLO ZAKÁZKY:
	ČÍSLO VÝKRESU: D05
	DATUM: 5/2020
paré	