


VZOROVÁ RETENČNÍ NÁDRŽ S ORL - VARIANTA I
M 1 : 75

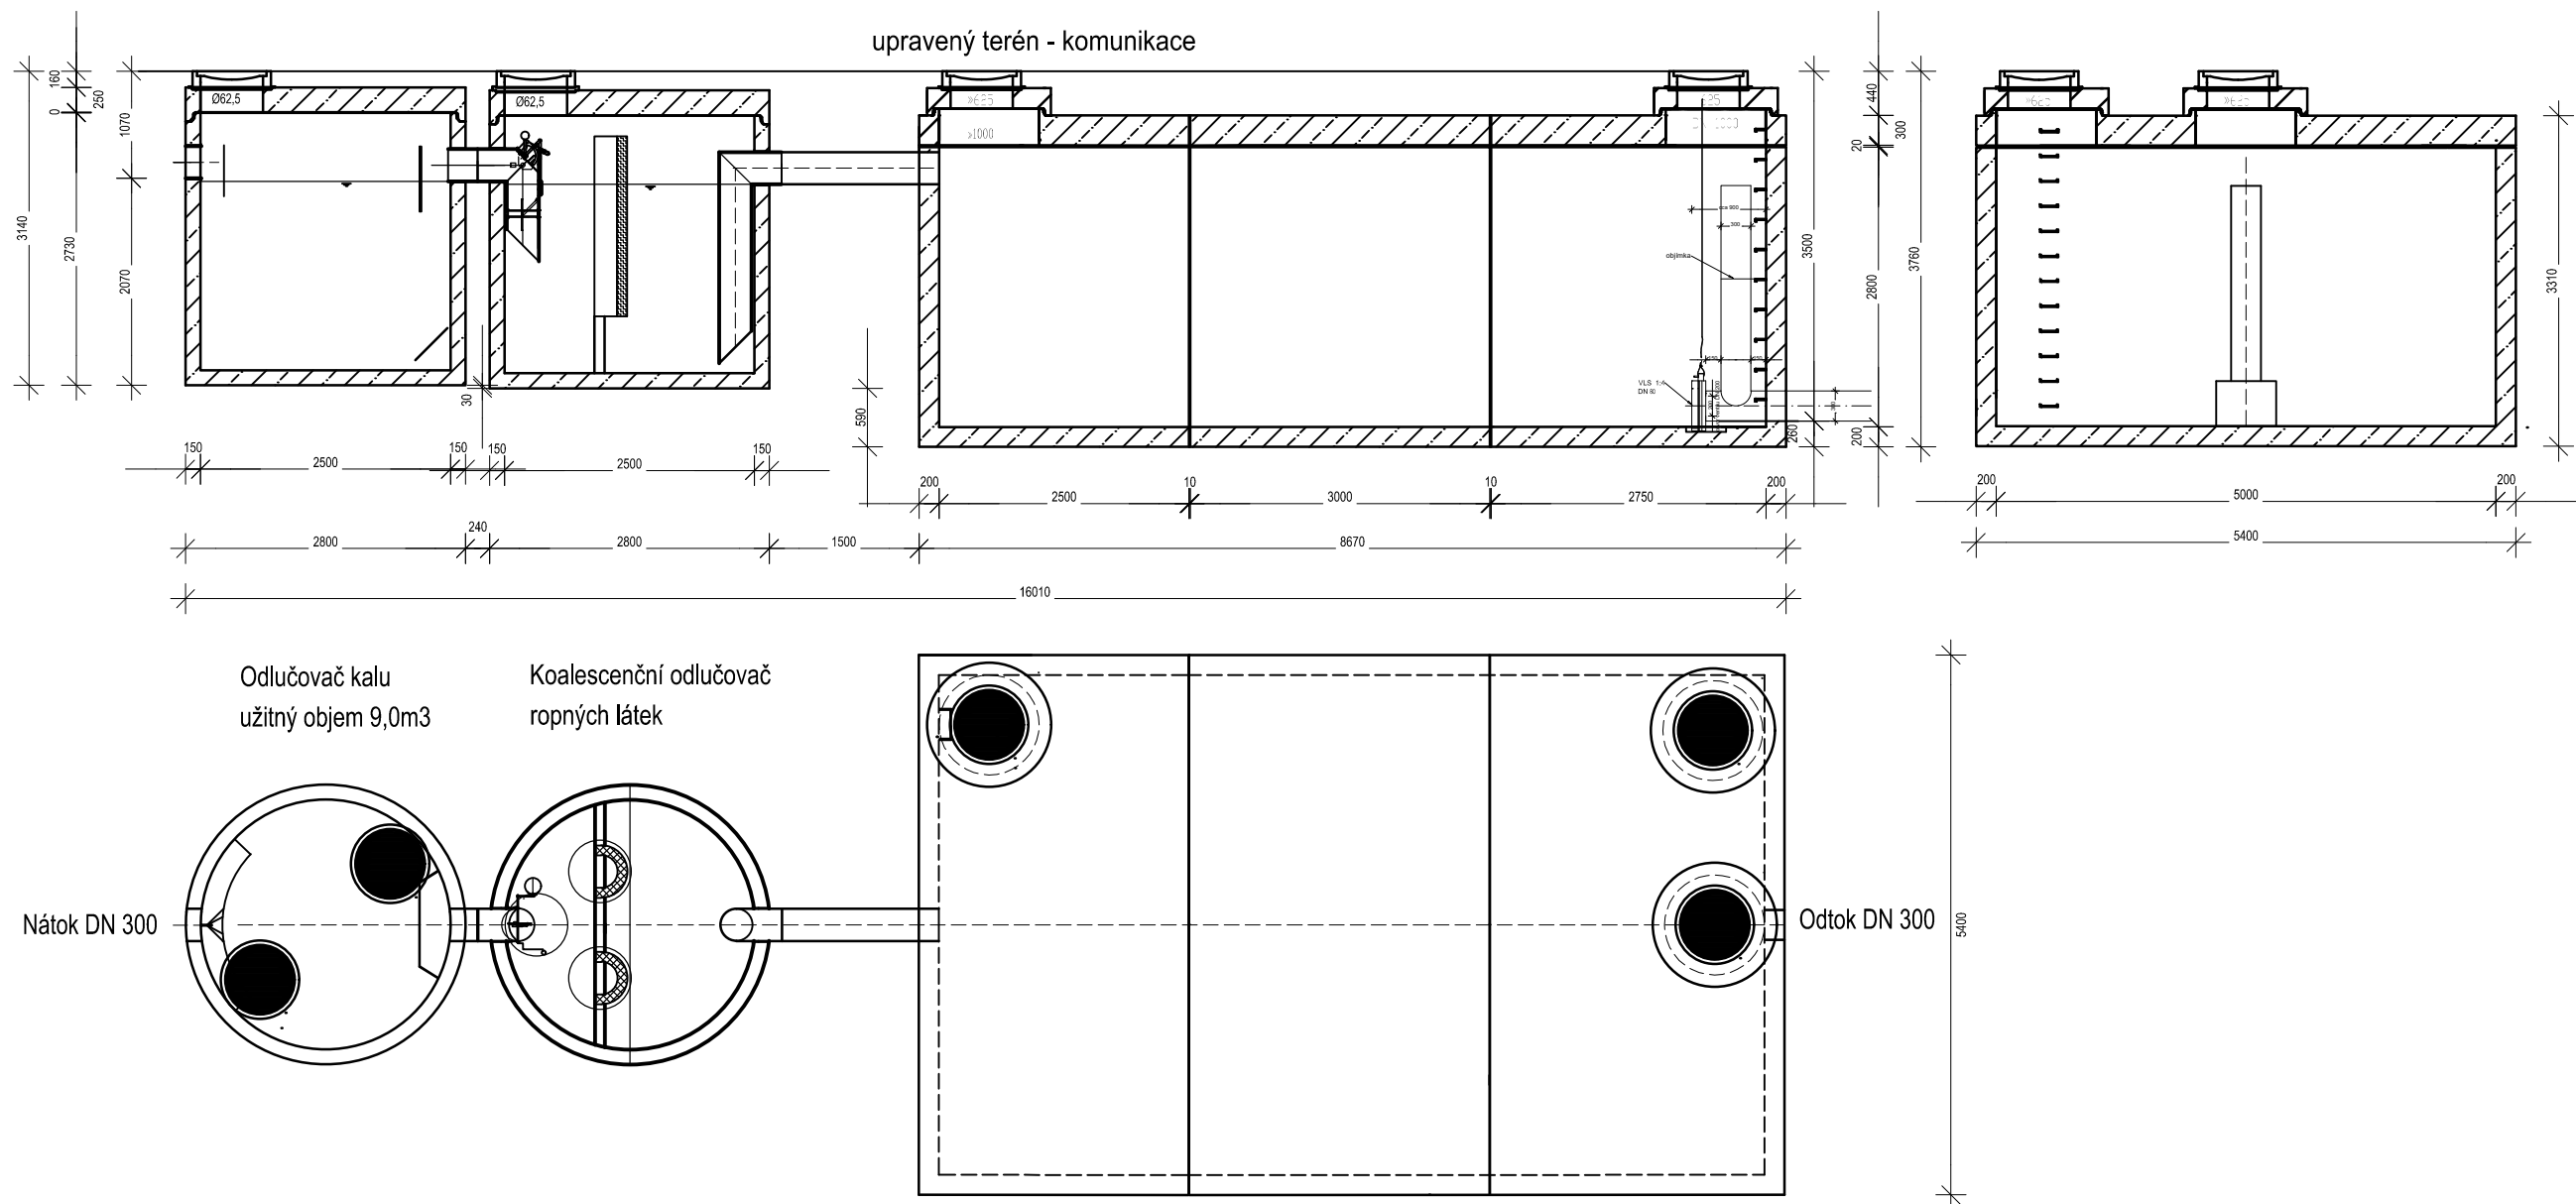

BETON C40/50 XC4, XF3, XA2
Krytí výztuže min. 35mm
pod komunikací - poklop D400



SOUŘADNICOVÝ SYSTÉM S-JTSK
VÝŠKOVÝ SYSTÉM Bpv

OBJEDNATEL

Město Česká Lípa
Náměstí T.G.M. č.p. 1
470 36 Česká Lípa
IČO: 00260428
DIČ: CZ00260428




C SOUVISEJÍCÍ DOKUMENTACE

STAVBA

STUDIE DOPRAVNÍHO ŘEŠENÍ KOMUNIKACE
V LOKALITĚ RD STARÁ LÍPA V ČESKÉ LÍPĚ

FKPROJEKT

Sokolská 866, 468 02 Rychnov u Jablonce nad Nisou
kancelář: Žitavská 234/63, 460 01 Liberec XI-Růžodol I
IČ: 03294927, tel. 736 232 553 e-mail: kucera@fk-projekt.cz

VYPRACOVAL	ZODPOVĚDNÝ PROJEKTANT	TECHNICKÁ KONTROLA	OBJEDNATEL	MĚSTO ČESKÁ LÍPA
TOMÁŠ REŽÁBĚK	ING. FILIP KUČERA	BC. JAROSLAV BAHNÍK	ZAKÁZKOVÉ ČÍSLO	2021-004
			DATUM	03/2021
PŘÍLOHA			STUPEŇ	TST
			MĚŘÍTKO	1:75
			Č. PŘÍLOHY	PARÉ
VZOROVÁ RETENČNÍ NÁDRŽ S ORL - VARIANTA I			6.1	