


LEGENDA

01. nerez tryska Ø1"
02. nerez ledňádové světlo
03. nerez box s mřížkou
04. vodoměr 1"
05. zachycovač nečistot s proplachem
06. elektromagnetický ventil 1"
07. elektrorozvaděč
08. UV sterilizátor
09. automatické dávkování chemikálií
10. kalové čerpadlo
11. samonasávací čerpadlo výtrysku
12. nerez sondy
13. akumulční nádrž
14. samonasávací čerpadlo filtrace
15. písková filtrace
16. dvoucestný ventil
17. zpětná klapka

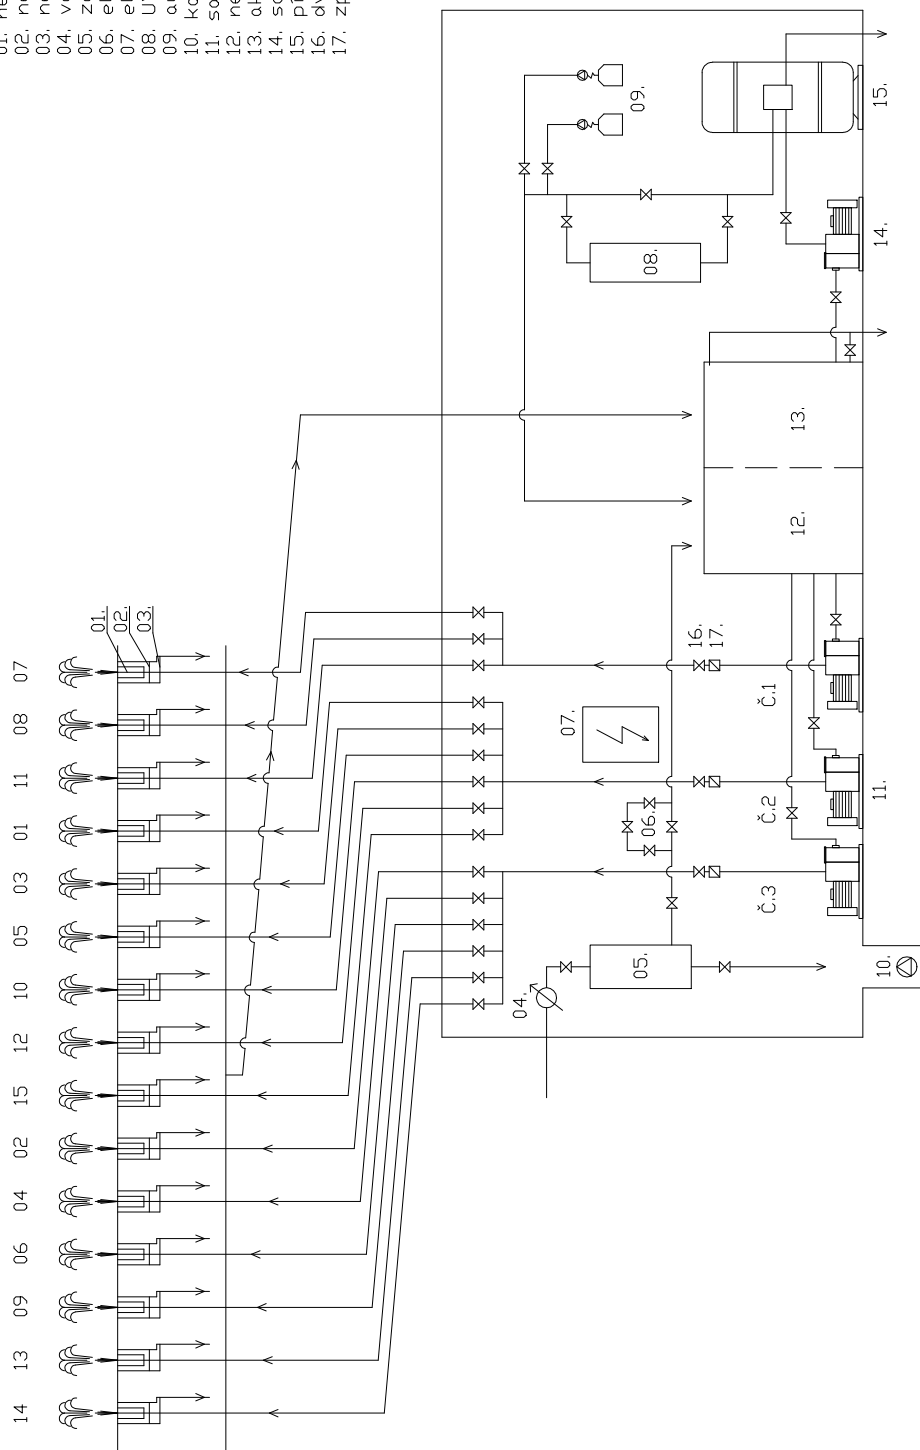

REKONSTRUKCE OBJEKTU č.p. 2983 V ČESKÉ LÍPĚ
V ULICI U SYNAGOGY

SO-03 FONTÁNA

SCHEMA TECHNOLOGIE