


NOSNÁ KONSTRUKCE ROŠTU - POHLED SHORA (SVISLÝ PRŮMĚT)

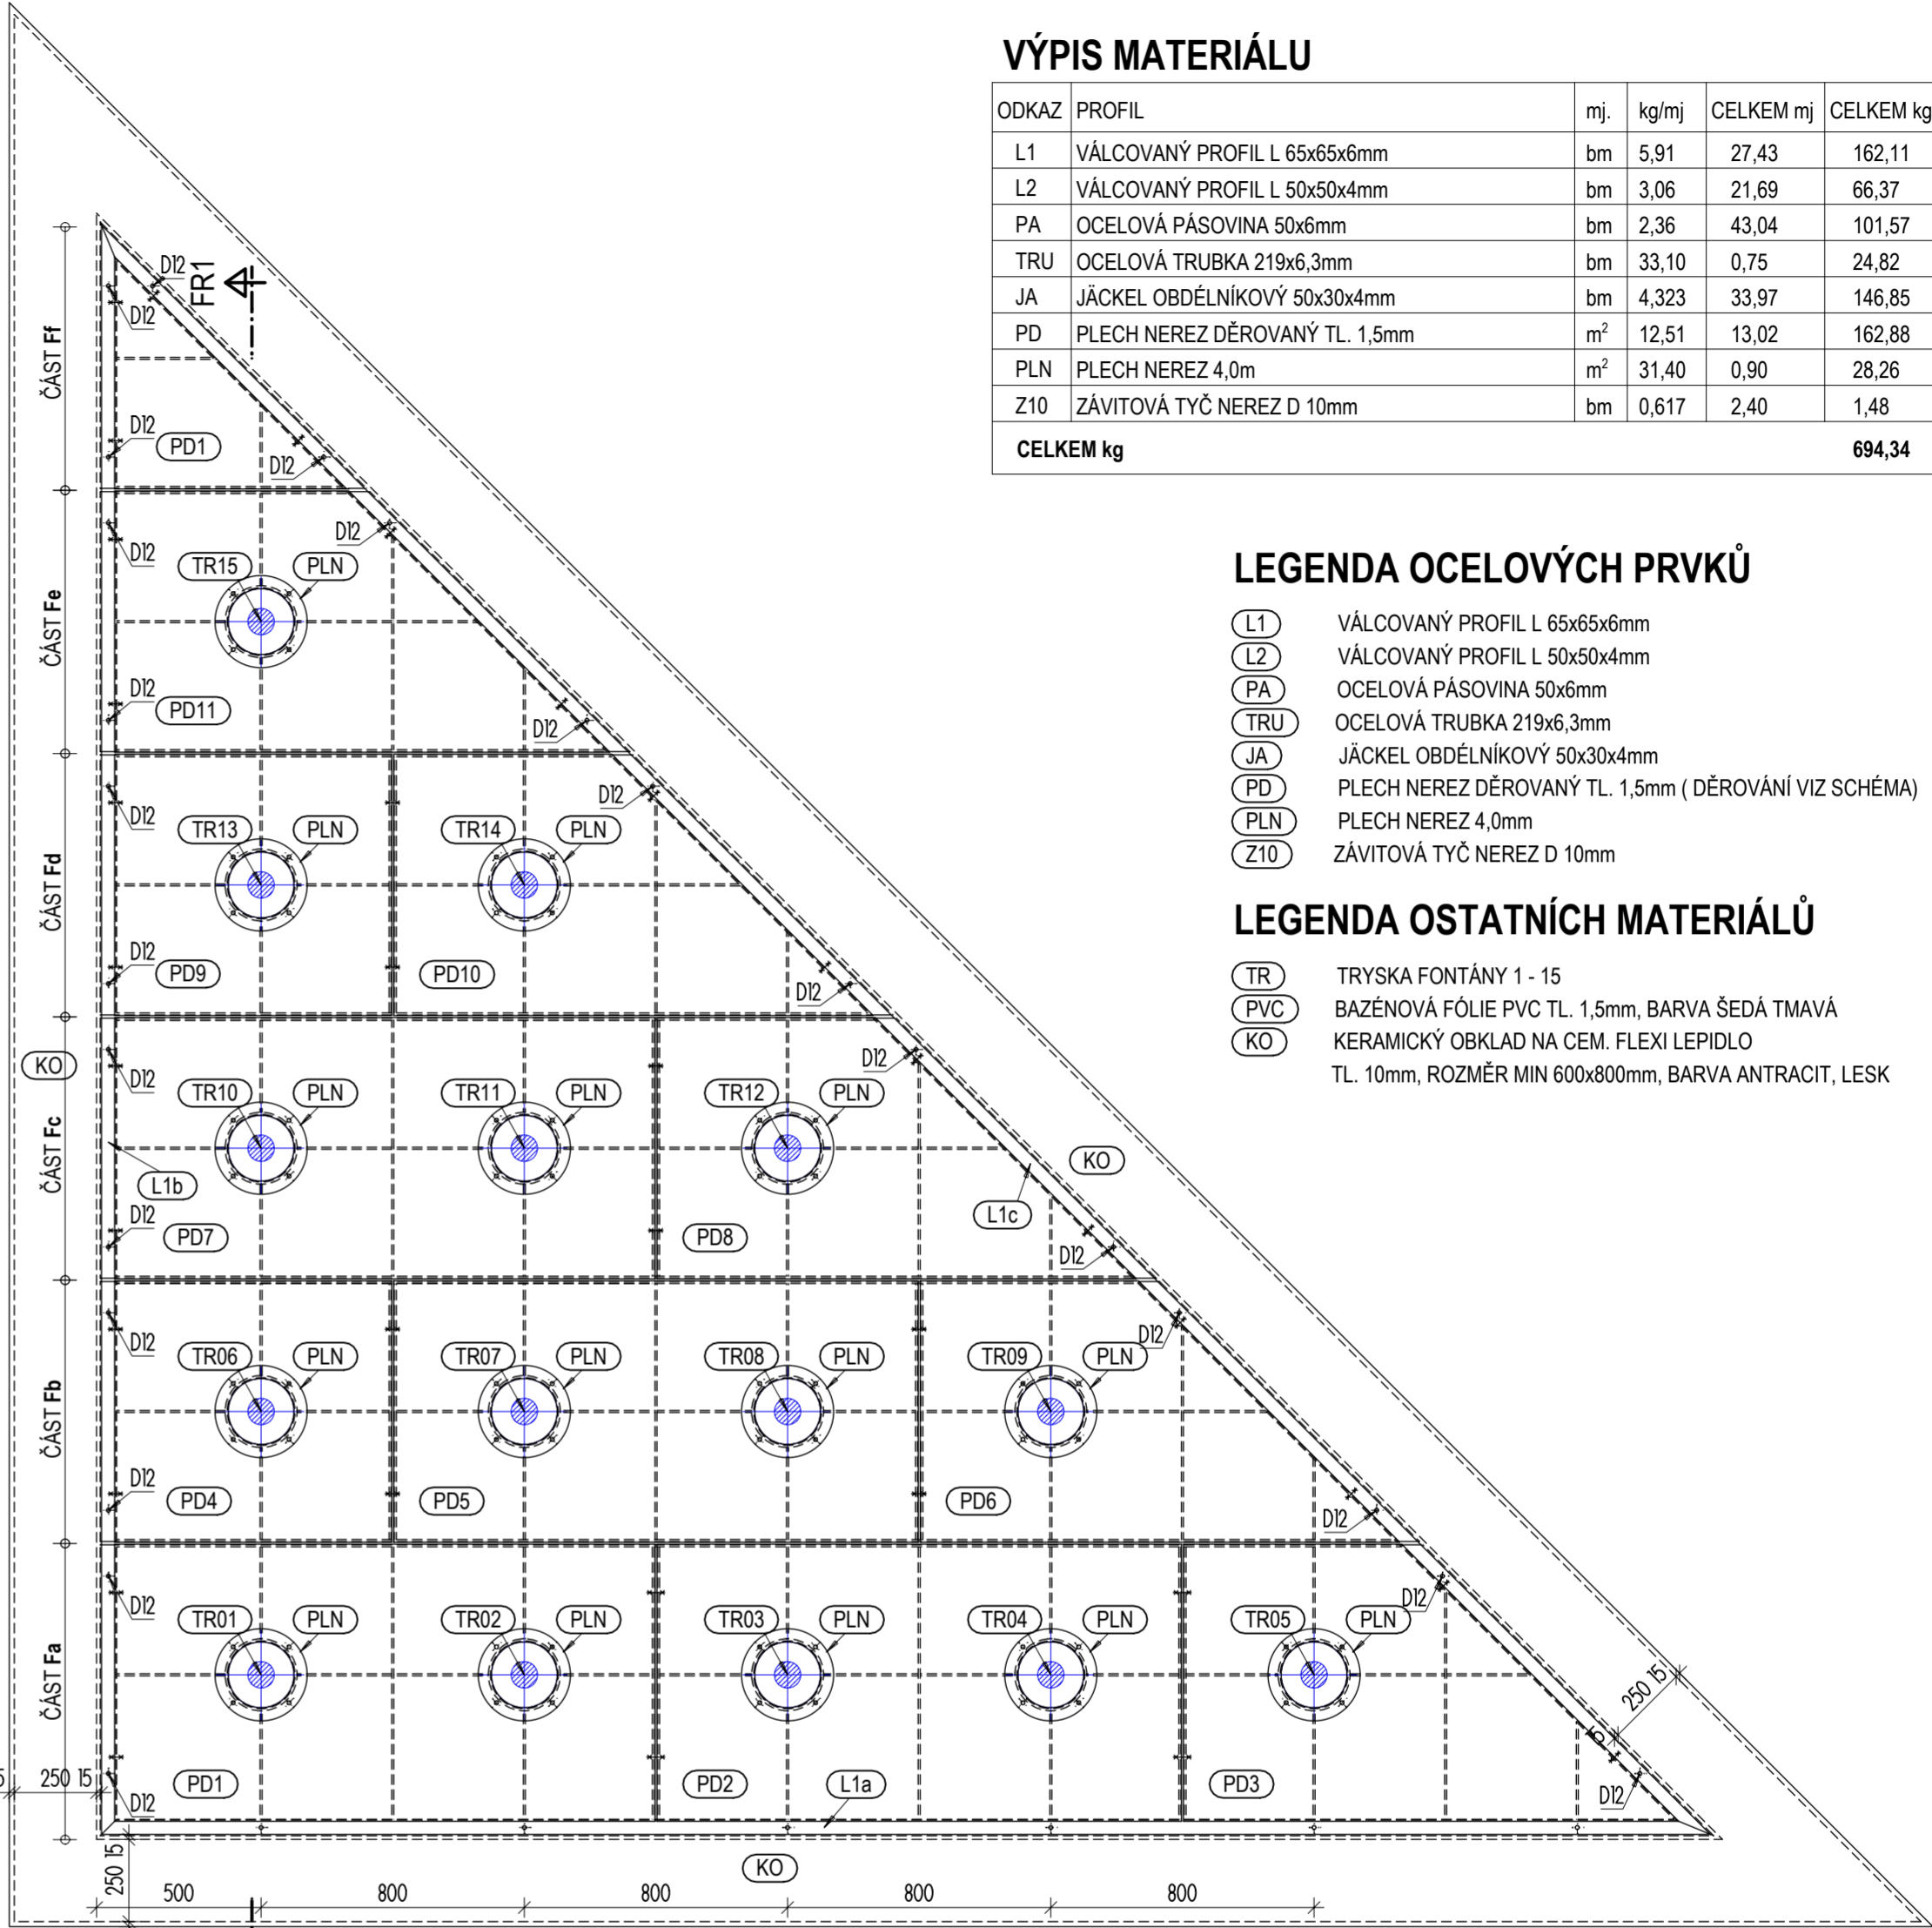

ZAKRYTÍ ROŠTU RÁMY A DĚROVANÝ NEREZ PLECH - POHLED SHORA (SVISLÝ PRŮMĚT)

VÝŠKOVÝ SYSTÉM Bpv, SOUŘADNICOVÝ JTSK ±0,000 = 251,28m N. M.

	473 01 Okrouhlá, Okrouhlá 70 tel.: +420 603 192 266 email: knakal.jiri@gmail.com	ING. ARCH. JIŘÍ KŇÁKAL KONTROLOVAL ING. KAREL STRÁNSKÝ VYPRACOVAL ING. ARCH. JIŘÍ KŇÁKAL
OBJEDNATEL MĚSTO ČESKÁ LÍPA, nám. T.G. Masaryka č.p. 1, 470 36 Česká Lípa		
NAZEV ZAKÁZKY REKONSTRUKCE OBJEKTU č.p. 2983 V ULICI U SYNAGOGY V ČESKÉ LÍPĚ VENKOVNÍ ÚPRAVY A INŽENÝRSKÉ SÍTĚ SO 02 - SO 04		
STAVEBNÍ OBJEKT / ČÁST SO 03 / D.1 ARCHITEKTONICKO-STAVEBNÍ ŘEŠENÍ		
STUPĚN DPS	DATUM 05/2021	ČÍSLO VÝKRESU S.2020.8.03
KRYCÍ ROŠT FONTÁNY KONSTRUKCE, POHLED SHORA		D.1.1.b)Z01