


DŠ 03 - KANALIZAČNÍ ŠACHTA Ø 425 S TELESKOPISKOU ROUROU A LITINOVOU MŘÍŽÍ B125

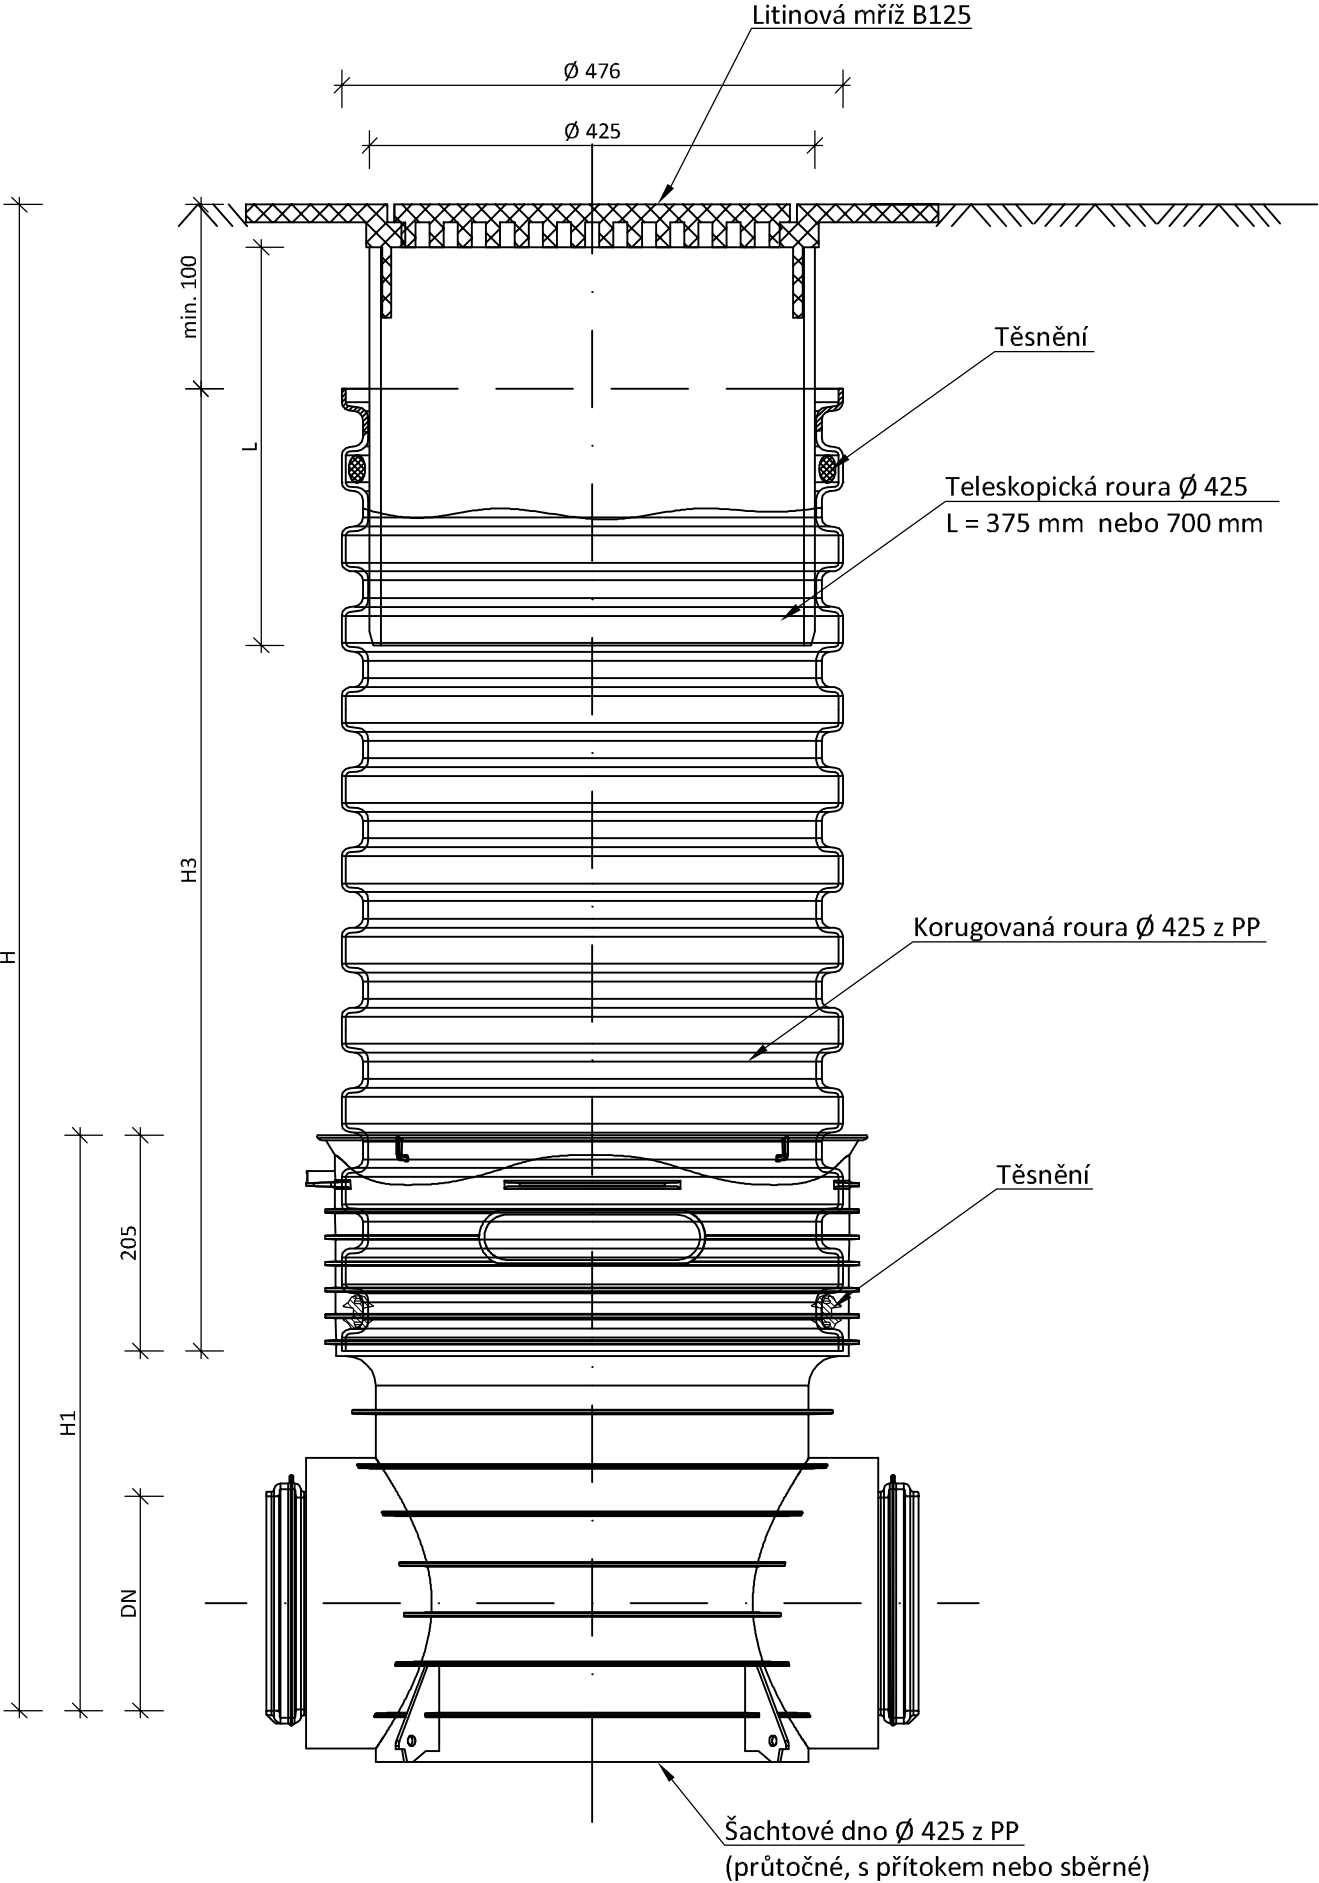

KG - DN	H1 (mm)
110	501
160	525
200	545
250	531
315	588

X-stream - DN	H1 (mm)
150	531
200	558
250	546
300	600

POZNÁMKY:

- Zemní práce budou prováděny dle ČSN 73 6005, ČSN 73 6131 a ČSN 73 6133
= 90° ÷ 120°

Investor:	Město Česká Lípa náměstí T. G. Masaryka č. p. 1 470 36, Česká Lípa IČO: 002 60 428; DIČ: CZ 002 60 428		
Generální projektant:	Design 4 - projekty staveb, s.r.o. DESIGN4 PROJEKTY STAVEB sídlo společnosti: Sokolská 1183, 460 01 Liberec korespondenční adresa - provozovna: Trávnice 902, 511 01 Turnov		
Projektant části PD:	Design 4 - projekty staveb, s.r.o. DESIGN4 PROJEKTY STAVEB sídlo společnosti: Sokolská 1183, 460 01 Liberec korespondenční adresa - provozovna: Trávnice 902, 511 01 Turnov		
Místo stavby:	Jižní č. p.1970, parc. č. 6007 a 1338/113, k. ú. Česká Lípa		
Kraj:	Liberecký kraj	Datum:	březen 2020
Stupeň dokumentace:	Dokumentace pro provedení stavby - DPS	Číslo zakázky:	1919
HIP:	Ing. Miroslav Fejfar; Ing. Jindřich Lechovský	Autorizace:	Paré č.:
Projektant:	Bc. Tomáš Linek		
Odpovědný projektant:	Ing. Jindřich Lechovský		
Název stavby:	Dostavba pavilonu ZŠ Speciální Jižní, Česká Lípa - demolice a novostavba pavilonu E	Číslo dokumentu:	Měřítko:
Stavební objekt:	SO 05 - AREÁLOVÁ KANALIZACE		
Část dokumentace:	D.5 Areálová kanalizace		
Název dokumentu :	Schéma šachty Ø 425 "DŠ 02"	10	- - -