


PŘÍČNÝ ŘEZ STŘEDEM ROZPĚTÍ S POHLEDEM NA OPĚRU

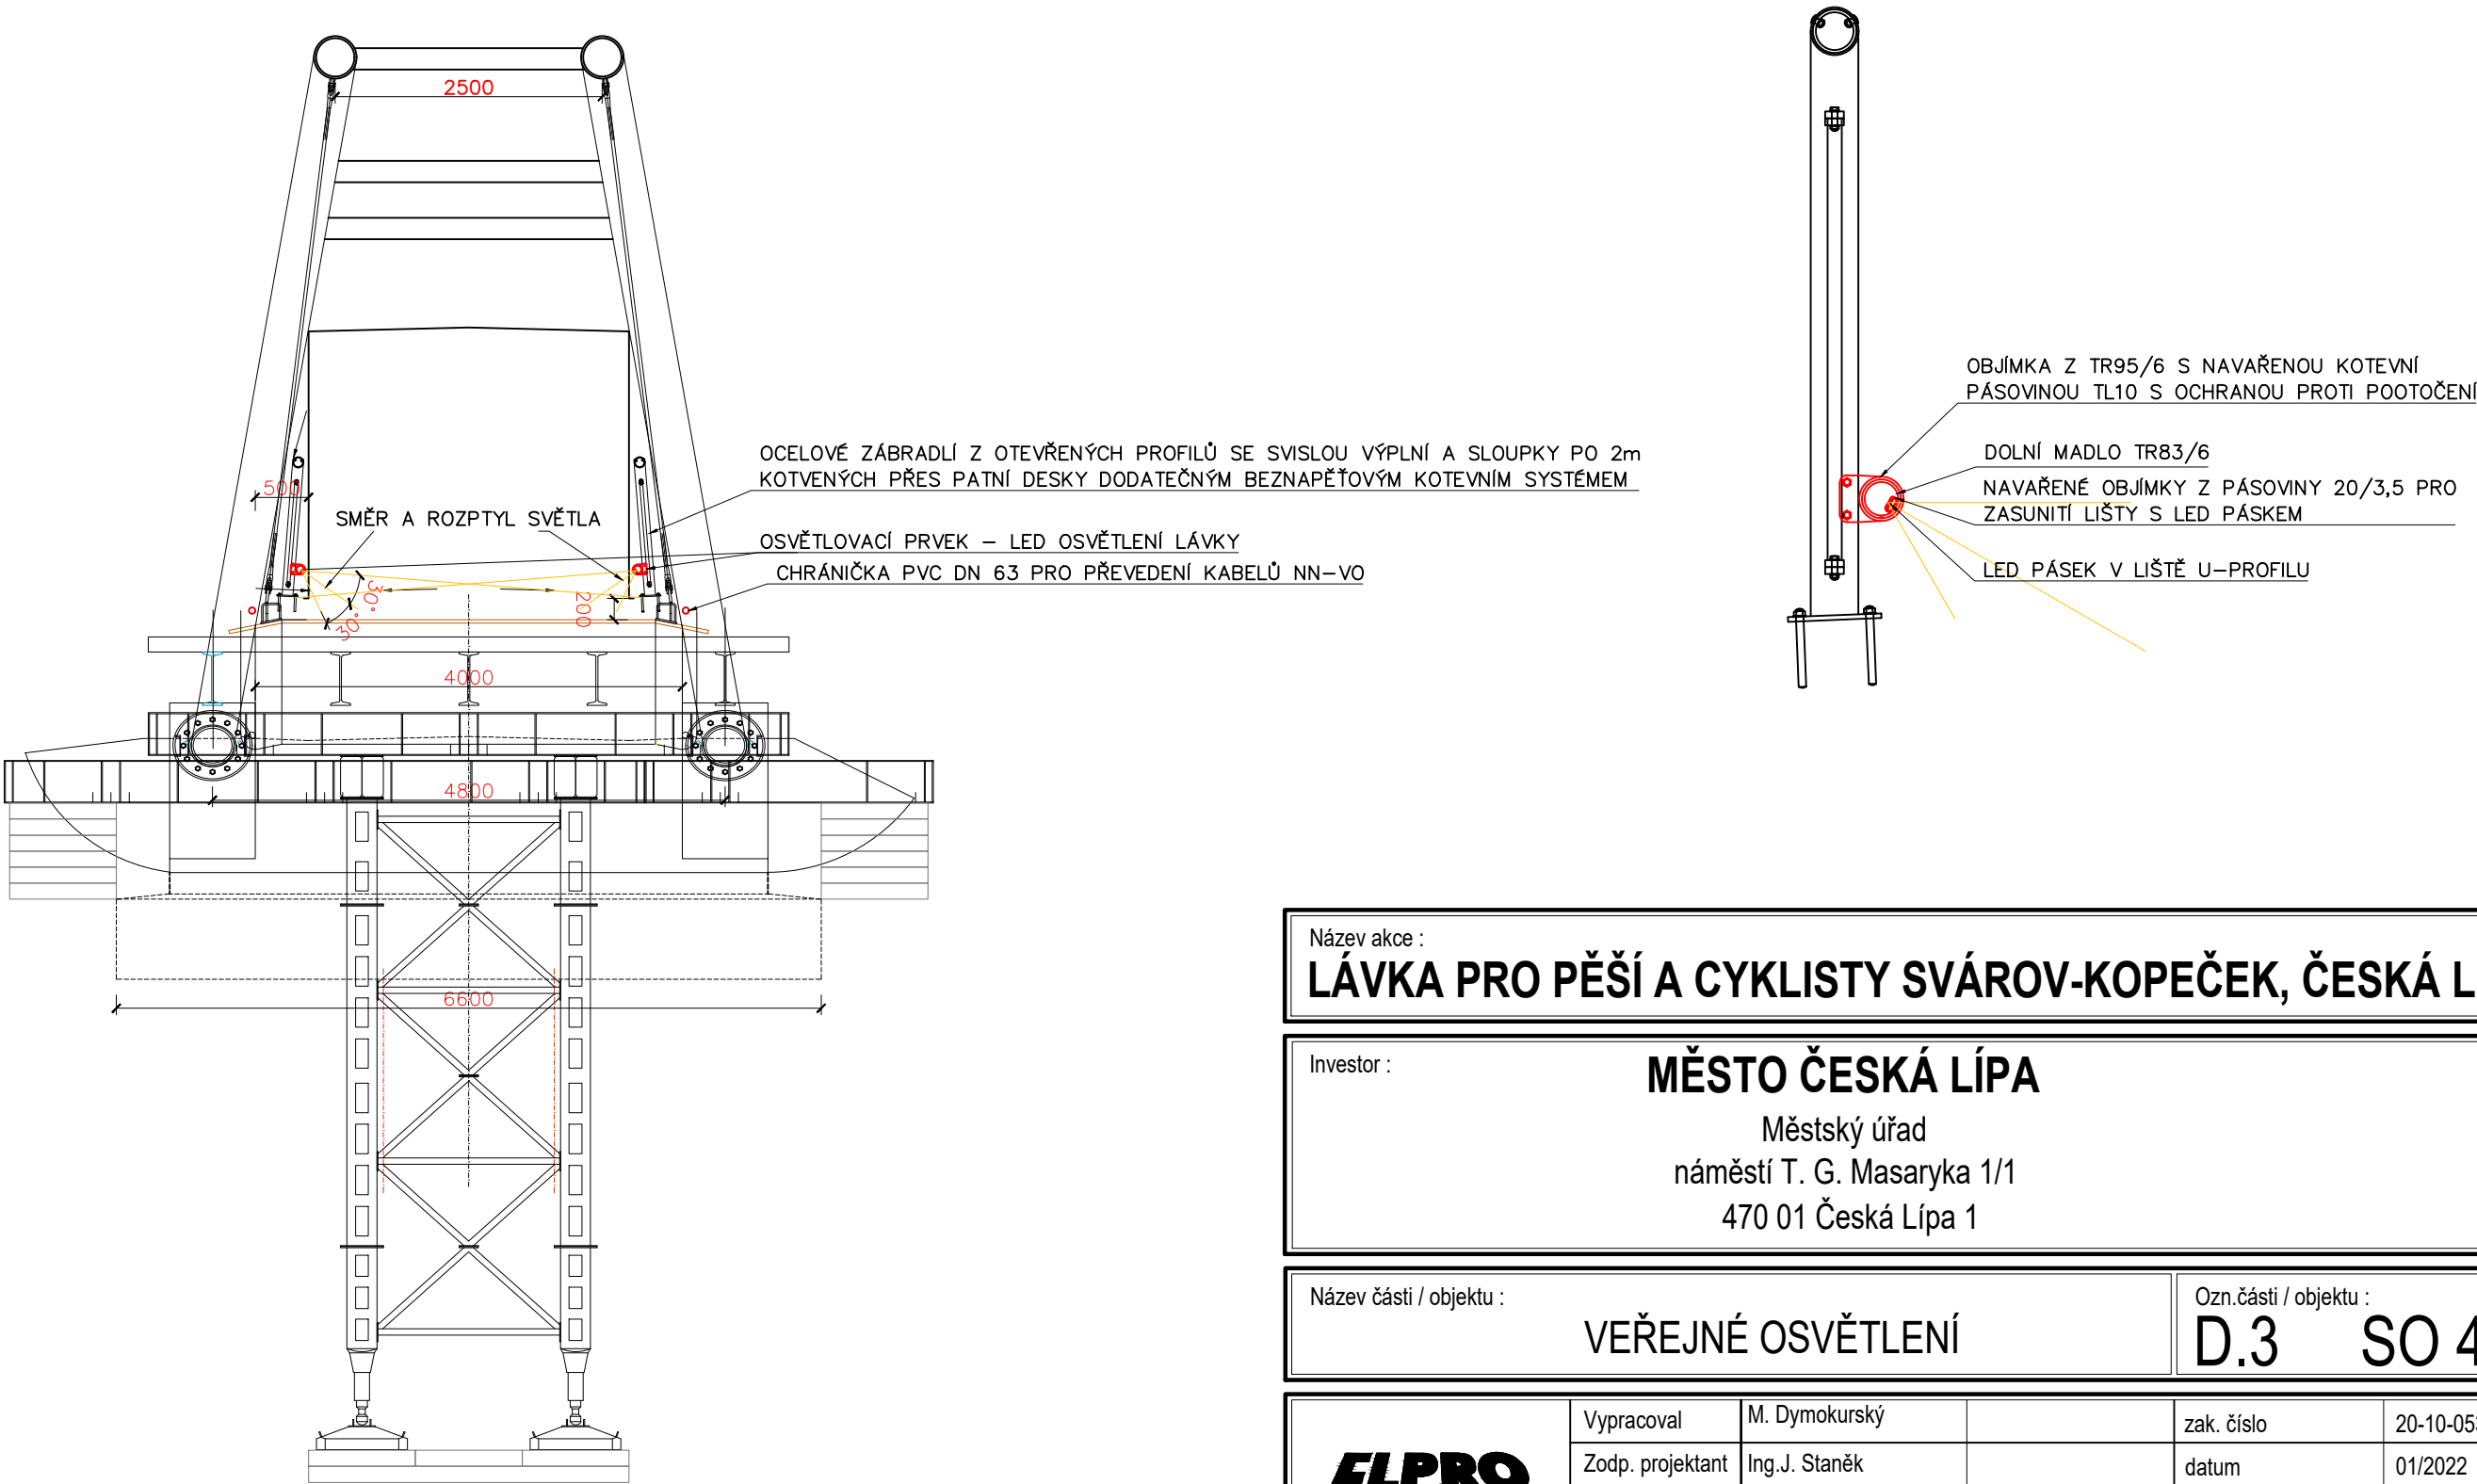

Název akce :
LÁVKA PRO PĚŠÍ A CYKLISTY SVÁROV-KOPEČEK, ČESKÁ LÍPA

Investor :
MĚSTO ČESKÁ LÍPA
Městský úřad
náměstí T. G. Masaryka 1/1
470 01 Česká Lípa 1

Název části / objektu :
VEŘEJNÉ OSVĚTLENÍ

Ozn.části / objektu :
D.3 SO 401

 Barvířská 12, Liberec 3 Tel.: 485 104 773 e-mail: elpro@elproinvest.cz	Vypracoval	M. Dymokurský	zak. číslo	20-10-053
	Zodp. projektant	Ing.J. Staněk	datum	01/2022
	Techn. kontrola	L. Živnůstka	stupeň	PDPS
	Investor	MĚSTO ČESKÁ LÍPA	měřítko	1:50
Příloha : PŘÍČNÝ ŘEZ LÁVKY			č. přílohy: 7	paré: