LEGENDA STAVENÍCH OBJEKTŮ, INŽENÝRSKÝCH OBJEKTŮ A PROVOZNÍCH SOUBORŮ

STAVEBNÍ OBJEKTY

SO 001	PŘÍPRAVA ÚZEMÍ, HTÚ
SO 002	PROVOZNÍ OBJEKT - ŠATNY, TECHNOLOGIE
SO 003	PROVOZNÍ OBJEKT - VSTUP
SO 004	PROVOZNÍ OBJEKT - OBČERSTVENÍ
SO 005	PROVOZNÍ OBJEKT - PŮJČOVNA SPORTOVNÍHO NÁŘADÍ
SO 006	STAVEBNÍ ÚPRAVY VENKOVNÍCH BAZÉNŮ
SO 007	ZPEVNĚNÉ PLOCHY, OPLOCENÍ AREÁLU
SO 008	SADOVÉ ÚPRAVY

INŽENÝRSKÉ OBJEKTY

IO 101	PŘELOŽKA ZAOLEJOVANÉ KANALIZACE
IO 102	PŘELOŽKA VODOVODU Z VRTU
IO 103	AREÁLOVÝ VODOVOD
IO 104	PŘÍPOJKA VN, TRAFOSTANICE
IO 105	ARÁLOVÁ SPLAŠKOVÁ KANALIZACE A ČERPACÍ STANICE
IO 106	AREÁLOVÁ TUKOVÁ KANALIZACE A LAPÁK TUKŮ
IO 107	AREÁLOVÁ DEŠŤOVÁ KANALIZACE, RETENCE A VSAK
IO 108	AREÁLOVÁ BAZÉNOVÁ KANALIZACE
IO 109	VENKOVNÍ OSVĚTLENÍ
IO 110	VENKOVNÍ ROZVODY NN

PROVOZNÍ SOUBORY

PS 101	BAZÉNOVÁ TECHNOLOGIE
PS 102	NEREZOVÉ BAZÉNY
PS 103	VENKOVNÍ MOBILIÁŘ
PS 104	DOCHÁZKOVÝ SYSTÉM
PS 105	OZVUČENÍ AREÁLU

LEGENDA PLOCH:

- PROVOZNÍ OBJEKTY
- DLÁŽDĚNÁ PLOCHA - ČISTÁ ZÓNA
- DLÁŽDĚNÁ PLOCHA POCHŮZÍ
- DLÁŽDĚNÁ PLOCHA POJÍŽDĚNÁ
- ASFALTOVÁ VOZOVKA - celá kce
- ASFALTOVÁ VOZOVKA - frézování
- PARKOVACÍ STÁNÍ - DISTANČNÍ DLAŽBA
- RELIÉFOVÁ DLAŽBA PRO NEVIDOMÉ - varovné pásy
- HRACÍ HŘIŠTĚ Z PRYŽOVÉ DLAŽBY
- TERÉNNÍ A SADOVÉ ÚPRAVY
- BAZÉNOVÉ PLOCHY, BRODÍTKA
- × KÁCENÍ
- NÁSYP HTÚ (OD 300-1000 mm)

Legenda navržených inž. sítí

- IO 101 - přeložka zaolejované kanalizace
- IO 102 - přeložka vodovodu z vrtu
- IO 104 - přípojka VN, trafostanice
- IO 105 - areálová splašková kanalizace a čerpací stanice
- IO 106 - areálová tukový kanalizace a lapák tuků
- IO 107 - areálová dešťová kanalizace, retenice, vsak
- IO 108 - areálová bazénová kanalizace
- odkanalizování brodítek
- IO 109 - venkovní osvětlení
- IO 110 - venkovní rozvody NN
- teplovod

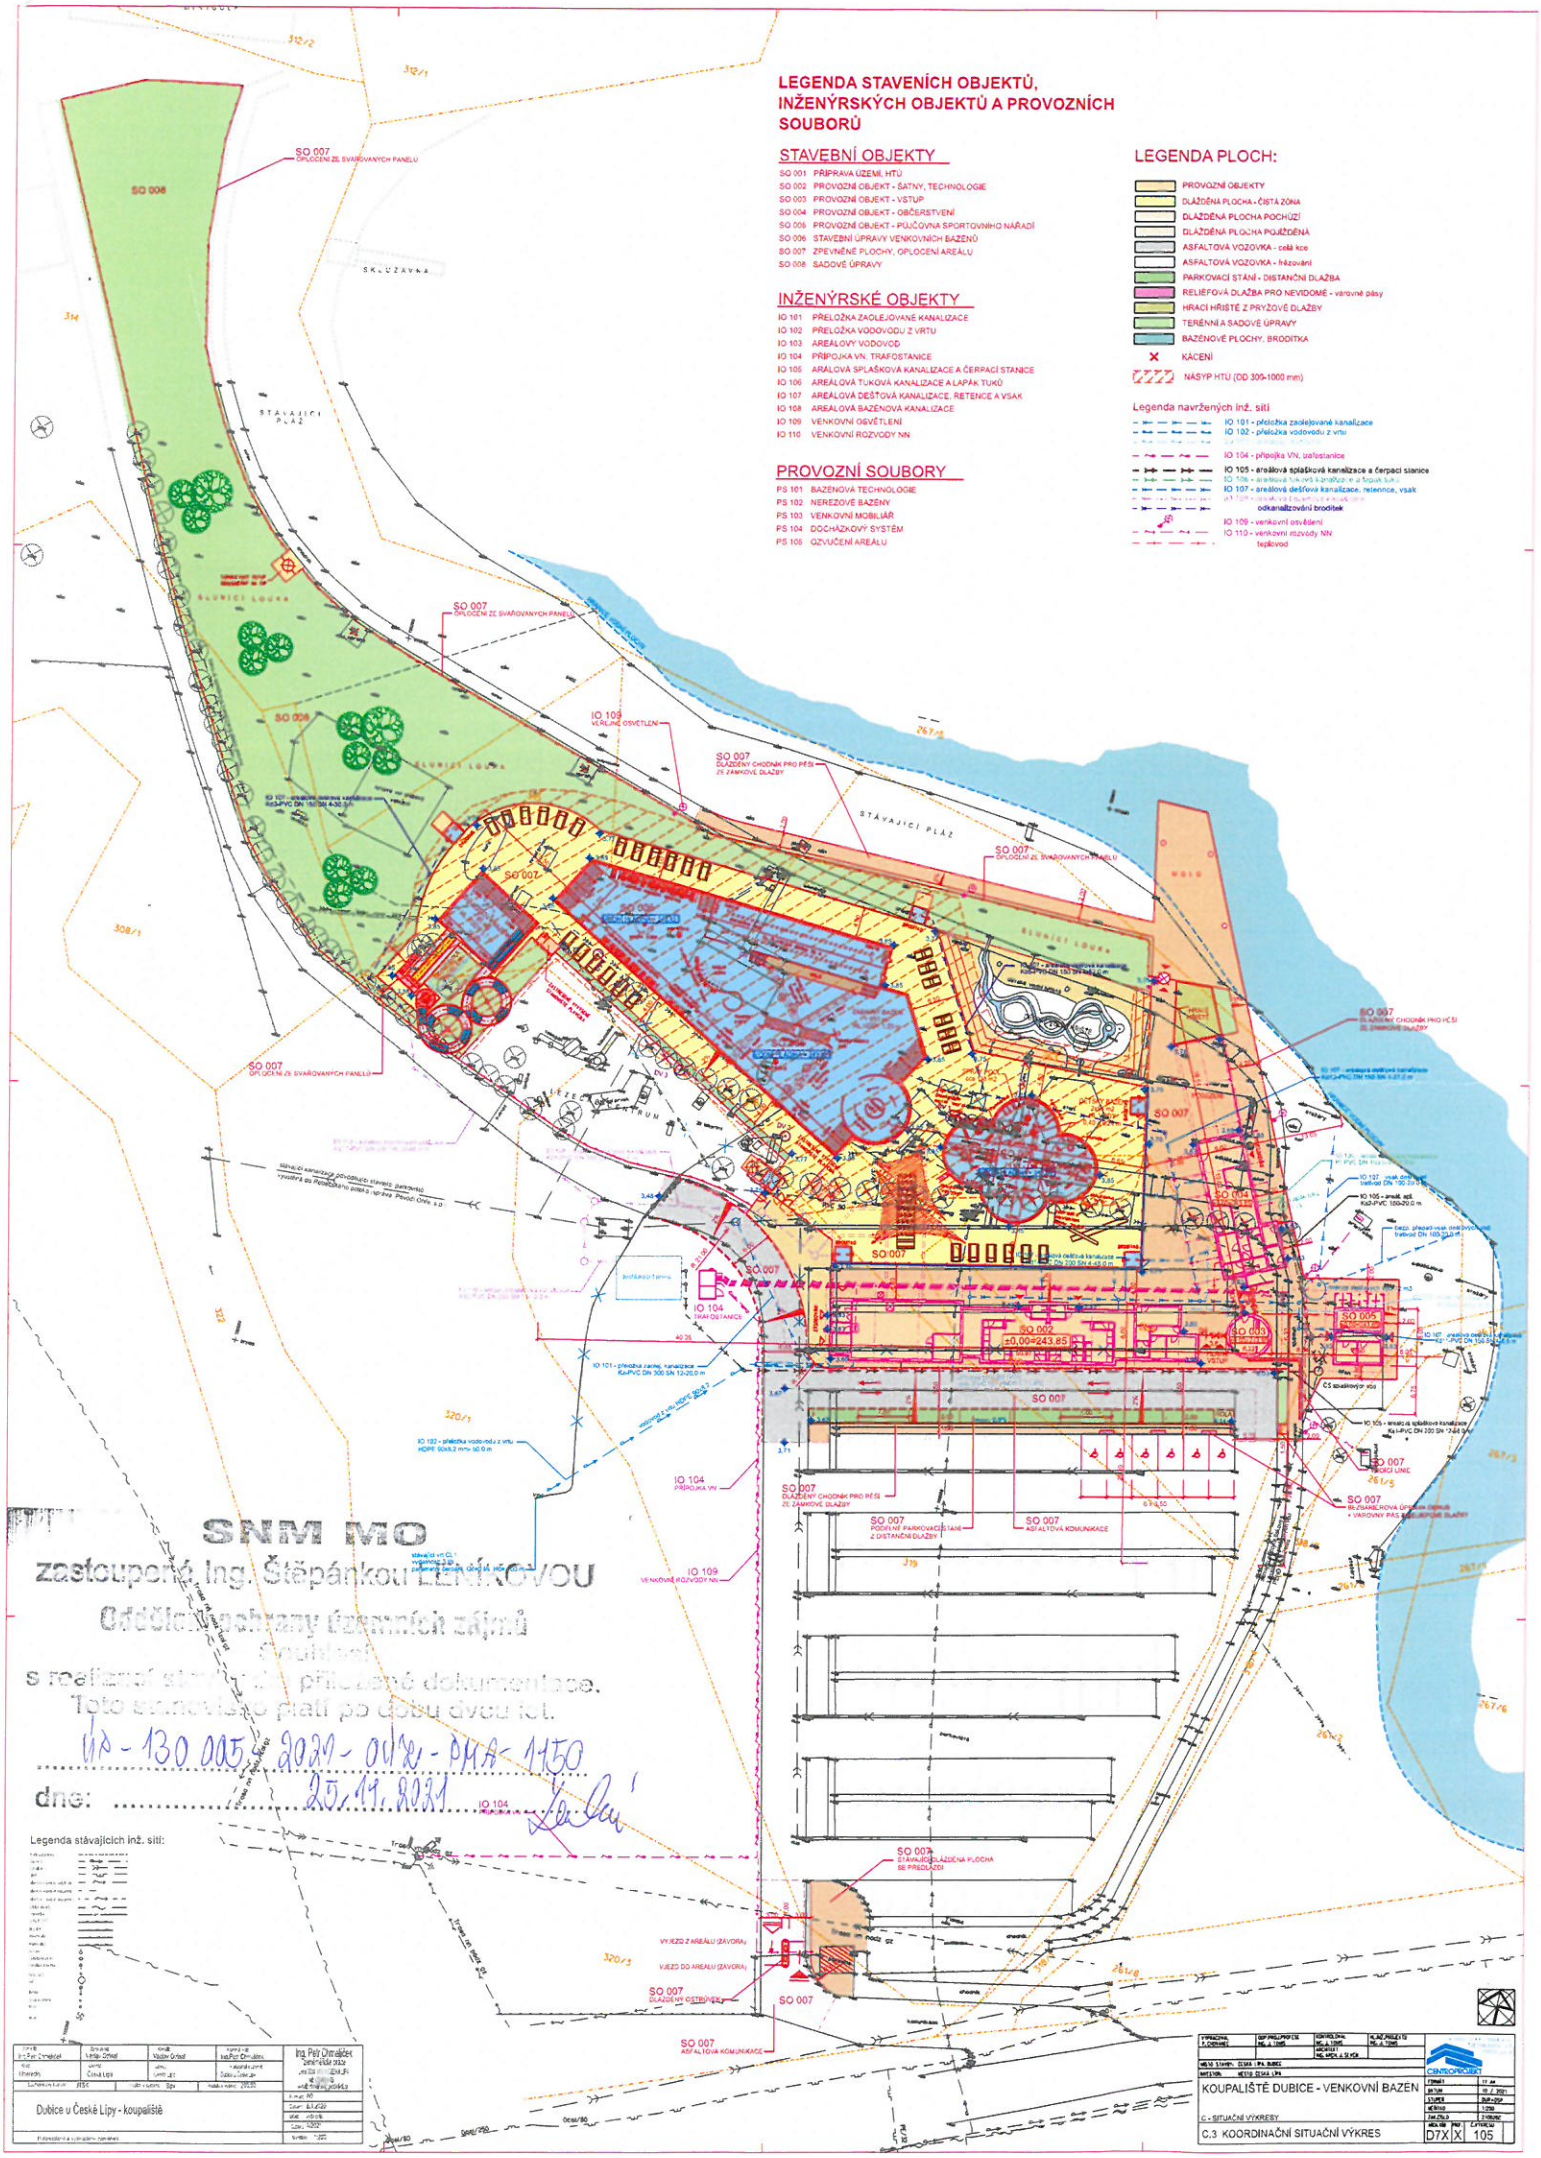

SNM MO
zastoupené Ing. Štěpánkou ZENÍŠKOVOU
Oddělení archivy územních celků
s realizací stavby dle přiložené dokumentace.
Toto stanovisko platí po dobu dvou let.
UA - 130 005/ 2021 - OÚ/2 - OMA - 1150
dne: 25.11.2021

Legenda stávajících inž. sítí:

Ing. Petr Chmelíček	Vladimír Gréget	Vladimír Gréget	Ing. Petr Chmelíček
Česká Lípa	Česká Lípa		Dubice u Č. Lípy

Dubice u České Lípy - koupaliště

Ing. Petr Chmelíček
Zeměměřičská kancelář
Ve Zahradách 1, 470 01 Česká Lípa
IČO: 71211011

Datum	02.2020
Měř.	10/2019
Kód	1000
Číslo	1000

Číslo: 1000

VYPRACOVAL, T. CHMELÍČEK	GEOPROJEKTCE ING. J. TIMEL
HEJNÍ STAVBY, ČESKÁ LÍPA, DUBICE	
INVESTOR: MĚSTO ČESKÁ LÍPA	

KOUPALIŠTĚ DUBICE - VENKOVNÍ BAZEN

C - SITUAČNÍ VÝKRESY

C.3 KOORDINAČNÍ SITUAČNÍ VÝKRES

FORMÁT	11 A4
DATUM	10 / 2020
STUPEŇ	DUR+DSP
MĚŘÍTKO	1:250
ZAK.Č.	2-19/DUR
MĚR. ZÁK. / PRÁV.	1 / 0
ČÍSLO PLÁNU	D7X X 105