ŘEZ C-C

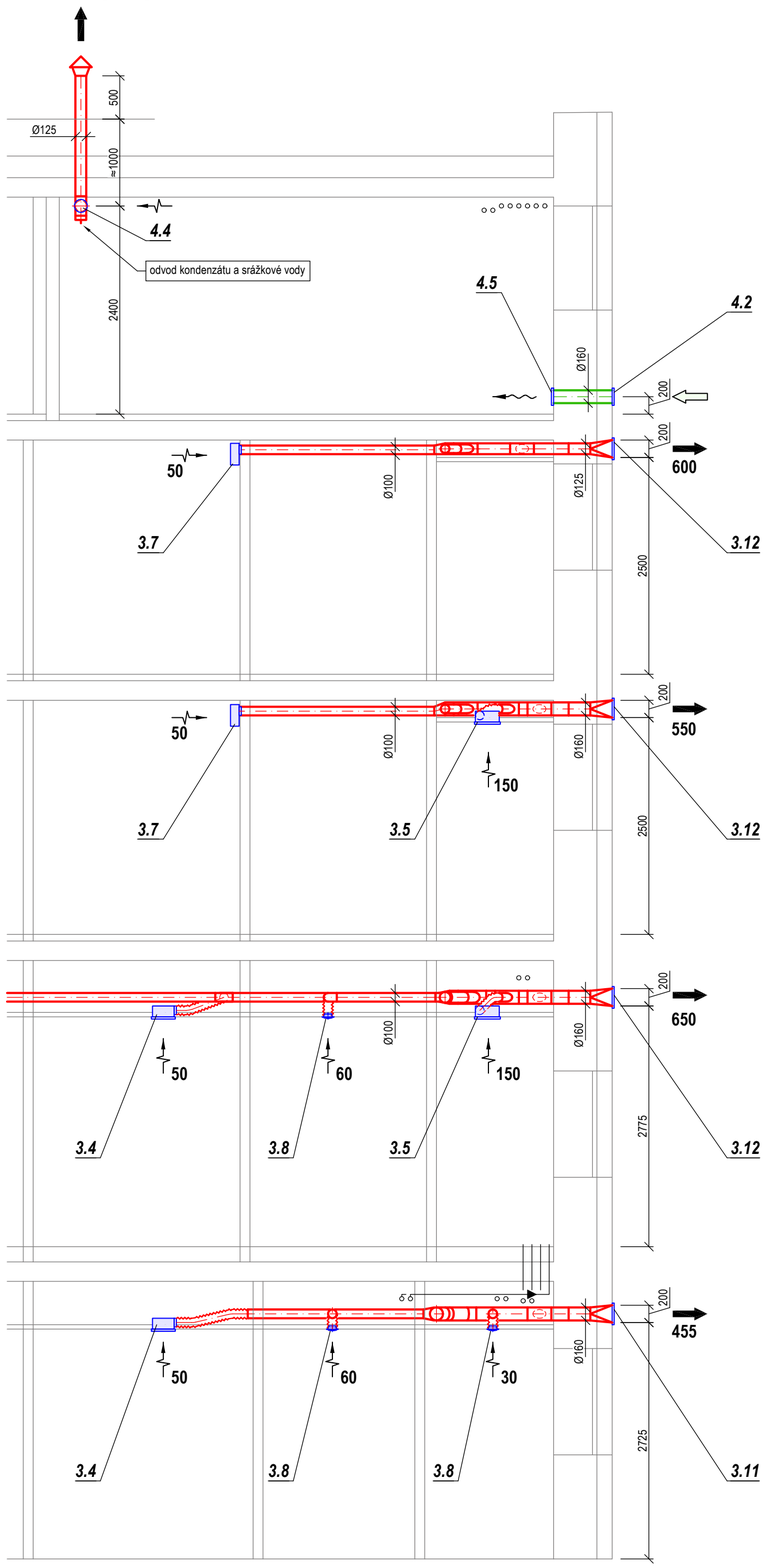

ŘEZ B-B

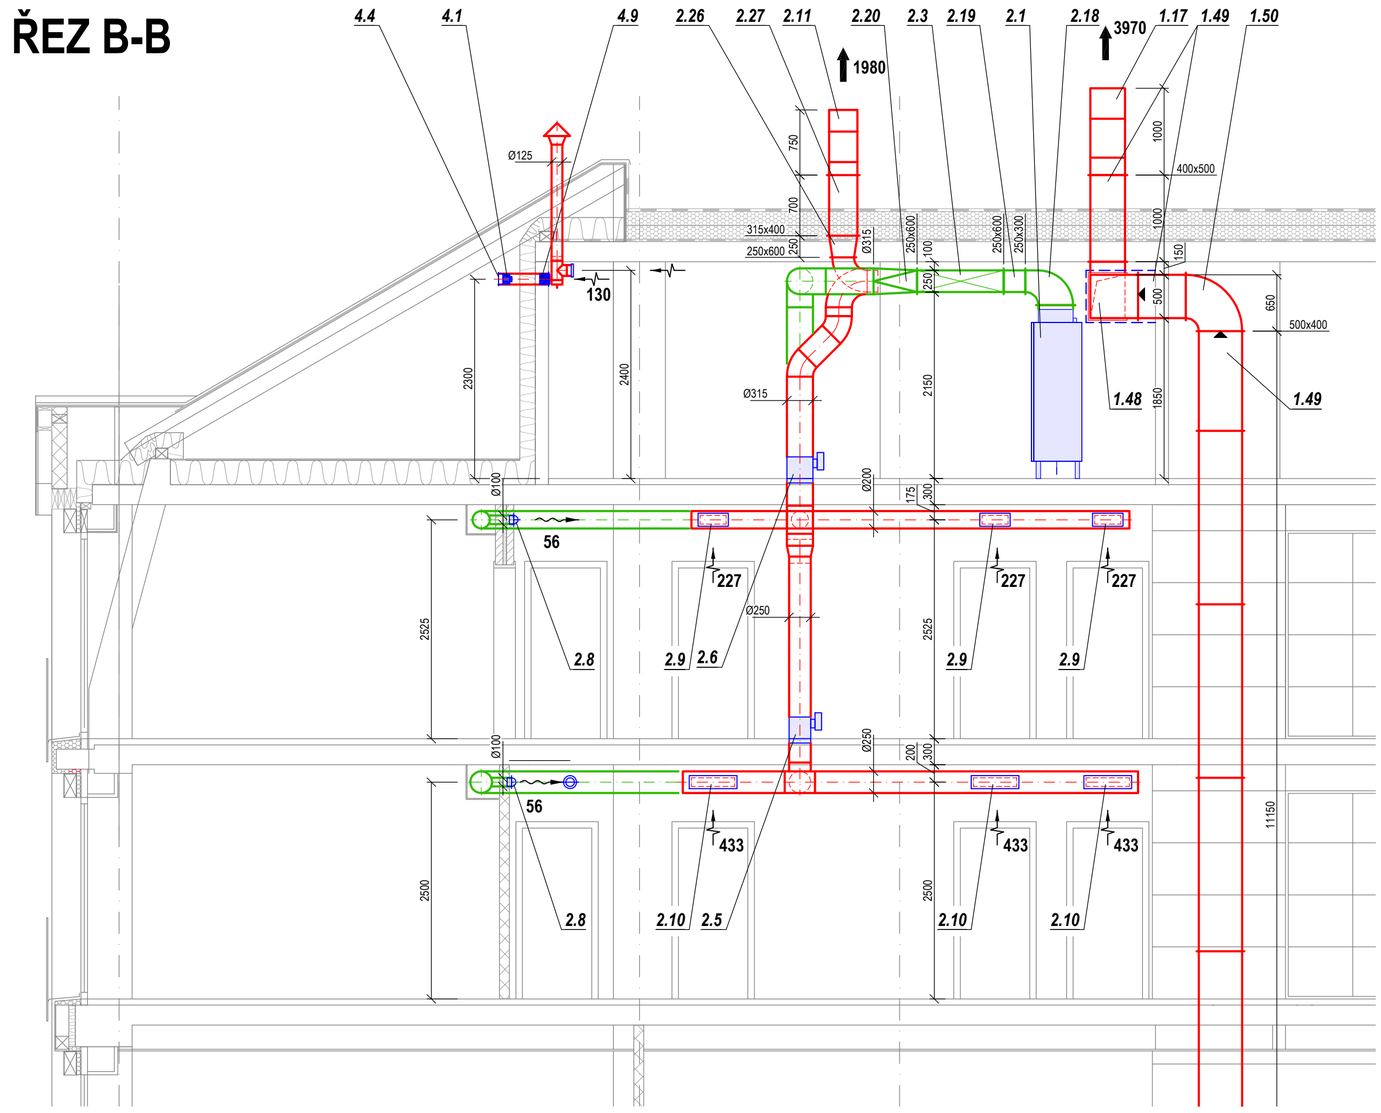

LEGENDA

	PŘÍVOD VĚTRACÍHO VZDUCHU
	ODVOD VĚTRACÍHO VZDUCHU
	PEVNÉ ČTYŘHRANNÉ POTRUBÍ - BARVA DLE ÚČELU
	PEVNÉ KRUHOVÉ POTRUBÍ - BARVA DLE ÚČELU
	OHEBNÉ KRUHOVÉ POTRUBÍ - BARVA DLE ÚČELU
	CHLADICÍ ZAŘÍZENÍ
	ROZVOD PLYNNÉ A KAPALNÉ FÁZE CHLADIVA
min. EI 30	PROTIPOŽÁRNÍ UCPÁVKA PRŮCHODU POTRUBÍ POŽÁRNĚ DĚLICÍ KONSTRUKCÍ S MIN. POŽÁRNÍ ODOLNOSTÍ
	TEPELNÁ IZOLACE VZT POTRUBÍ
	PROTIPOŽÁRNÍ IZOLACE (POŽÁRNĚ CHRÁNĚNÉ POTRUBÍ) S ODOLNOSTÍ DLE PBŘ
	ODVOD VZDUCHU DISTRIBUČNÍM PRVKEM
	PŘÍVOD VZDUCHU DISTRIBUČNÍM PRVKEM ČI PŘIROZENĚ
	ČERSTVÝ PŘIVÁDĚNÝ VZDUCH
	ODPADNÍ ODVÁDĚNÝ VZDUCH
	PŘEFUK VĚTRACÍHO VZDUCHU MEZI VĚTRANÝMI PROSTORY NEBO PODTLAKOVÝ PŘÍVOD
100	MNOŽSTVÍ NUCENĚ DOPRAVOVANÉHO VZDUCHU

POPIS POZIC

POPIS POZIC JE UVEDEN V TEXTOVÉ ČÁSTI PROJEKTU

ING. PETR BENEŠ - PROJEKTOVÉ PRÁCE, IČO: 120 74 161, tel.: 603 175 688
NOVÝ BOR, GEN. SVOBODY 791/II, e-mail: apis.benes@gmail.com

APIS NOVÝ BOR — ATELIER PROJEKTOVÝCH A INŽENÝRSKÝCH SLUŽEB

INVESTOR	Město Česká Lípa, nám. T.G. Masaryka č.p. 1, 470 36 Česká Lípa
MÍSTO STAVBY	Česká Lípa, U Synagogy 2983
PROJEKT:	**REKONSTRUKCE OBJEKTU Č.P. 2983 V ULICI U SYNAGOGY V ČESKÉ LÍPĚ SO 01 STAVEBNÍ ÚPRAVY BUDOVY**
ODDÍL	**D.1.4 TECHNIKA PROSTŘEDÍ STAVEB - VZDUCHOTECHNIKA, CHLAZENÍ**
DRUH DOK.:	**VZT, CH - ŘEZY "B-B", "C-C"**

PROJEKTANT	ING.PETR BENEŠ
VYPRACOVAL	ING.PETR BENEŠ
STATUS DOK.	DPS
MĚŘÍTKO	1:50
ČÍSLO ZAKÁZKY	2021/009
DATUM VYDÁNÍ	2021 - 05
ČÍSLO KOPIE	ČÍSLO VÝKRESU **Vz-9**