


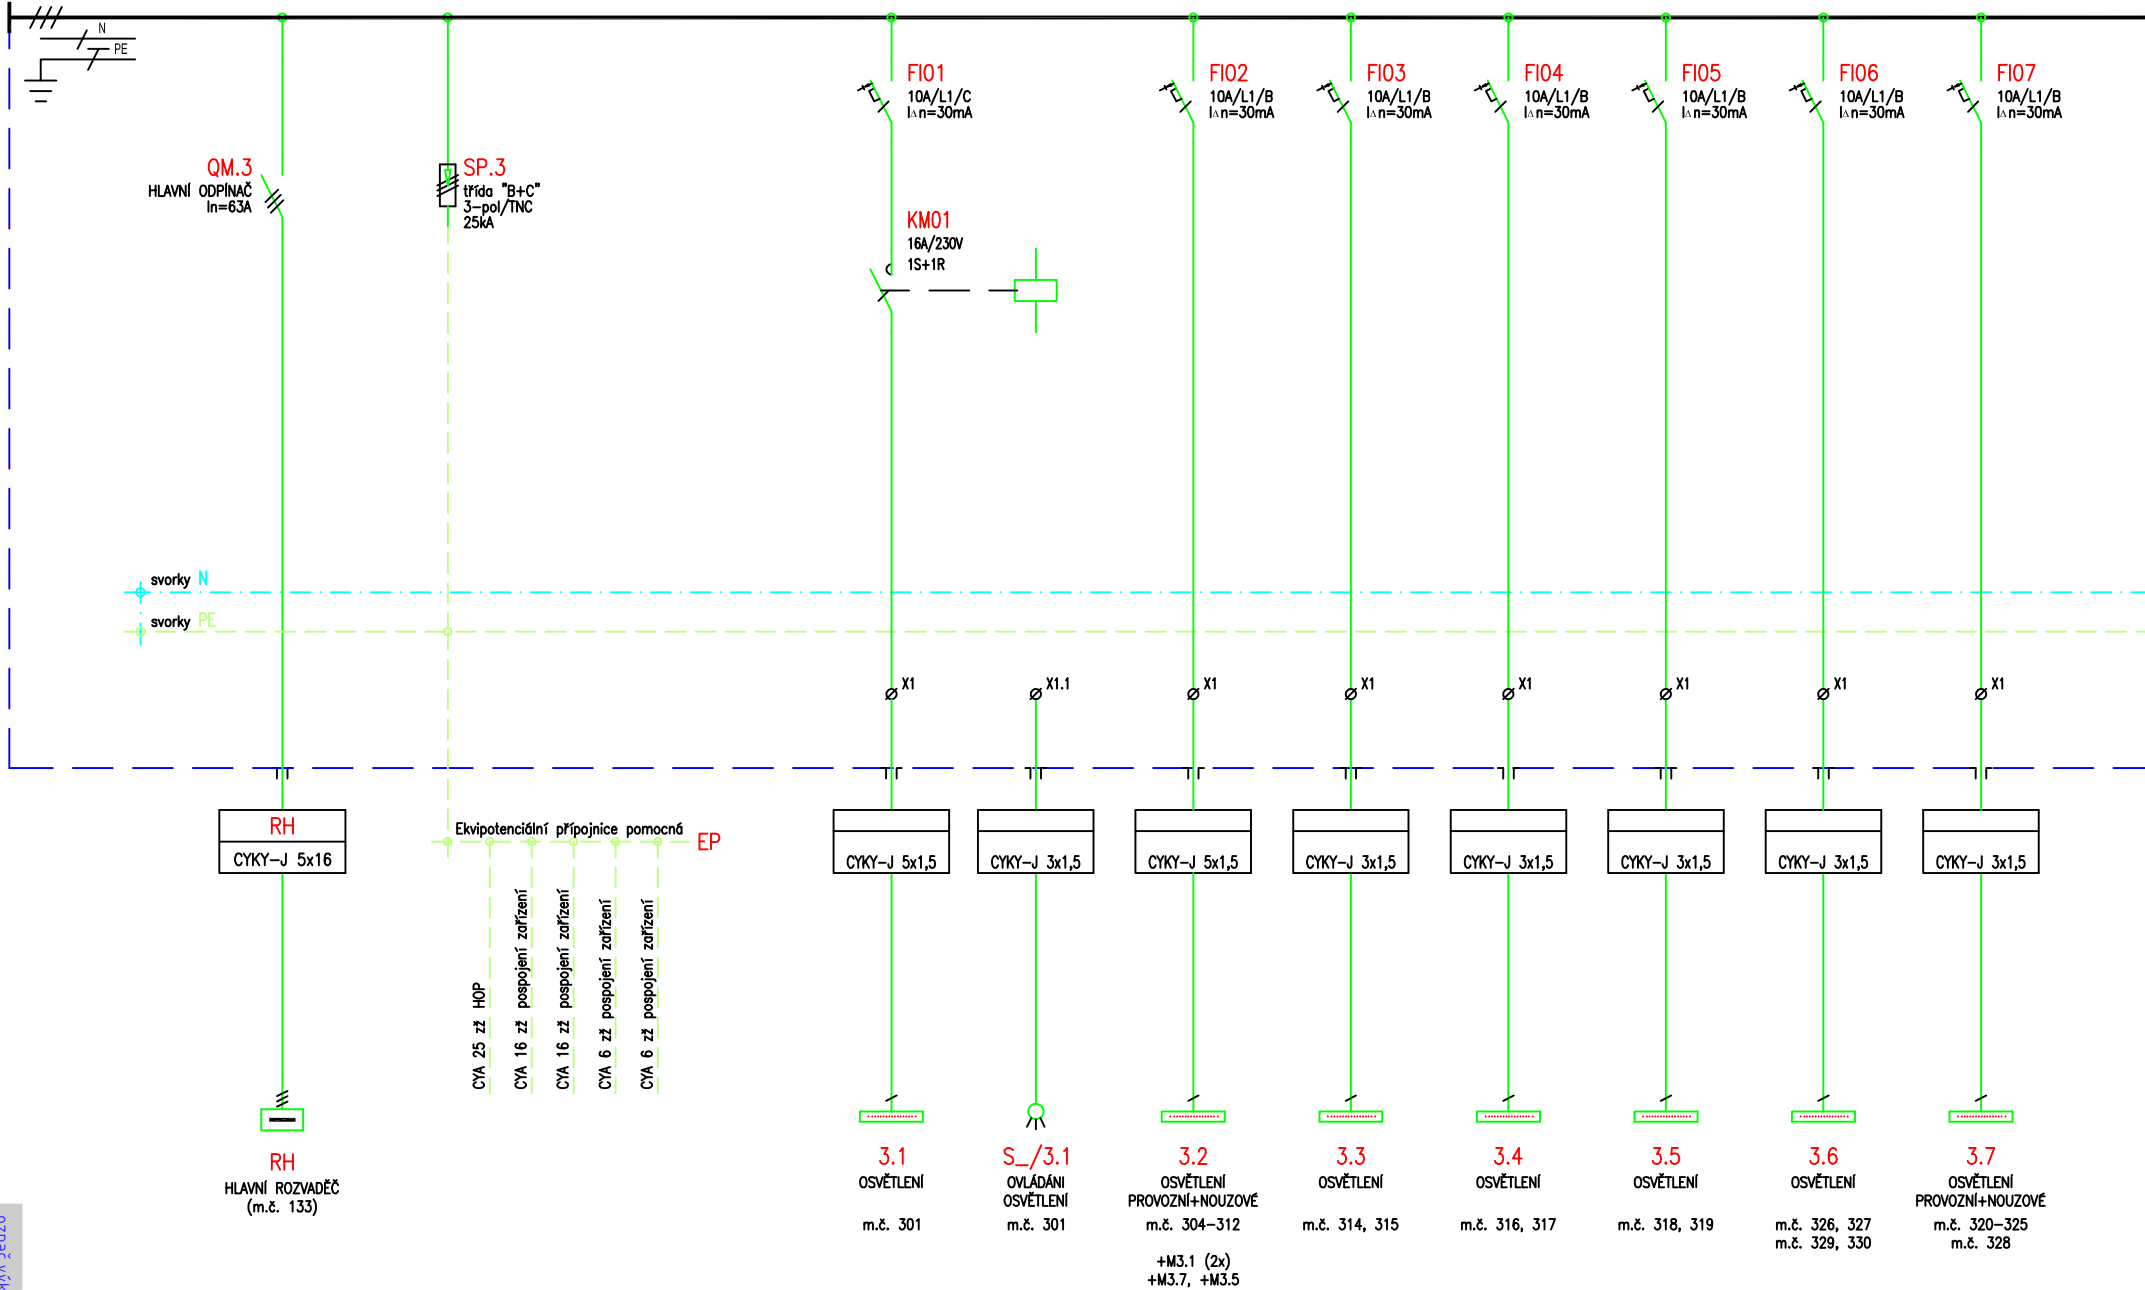
## POZNÁMKA:

- **RS-3** OCELOPLECHOVÁ SKŘÍŇ, š=550, v=1100, hl=205 mm  
168 modulů + svorkovnice  
KRYTÍ: IP54  
PŘÍVOD: SPODEM  
VÝVODY: VRCHEM  
HLAVNÍ PŘÍPOJNICE :  $I_n = 100 \text{ A}$
- NAPĚŤOVÁ SOUSTAVA:  
3+PE+N, stř.50Hz, 400/230V, TN-S
- OCHRANA PŘED NEBEZPEČNÝM DOTYKEM NEŽIVÝCH ČÁSTÍ dle ČSN 332000-4-41 ed.3 PRO 0,4kV/TN-S :  
AUTOMATICKÝM ODPOJENÍM OD ZDROJE NADPROUDOVÝMI OCHRANNÝMI PŘÍSTROJI  
DOPLNĚNÁ PROUDOVÝMI CHRÁNIČI, POSPOJOVÁNÍM
- ROZMÍSTĚNÍ PŘÍSTROJŮ DLE ZVYKLOSTI VÝROBCE ROZVADĚČE
- V ROZVADĚČI PONECHAT PROSTOROVOU REZERVU
- Z DŮVODU ÚSPORY MÍSTA POUŽÍT JEDNOMODULOVÉ PROUDOVÉ CHRÁNIČE S NADPROUDOVOU OCHRANOU
- POČET LISTŮ: **7**

 <p>Pavel ŠPRINGL projekty elektro</p>	<b>VYPRACOVAL:</b> Pavel ŠPRINGL	<b>HLAVNÍ INŽENÝR PROJEKTU:</b> Ing. arch. Jiří Kňákal	<b>DATUM:</b> 06/2021
	<b>MÍSTO STAVBY:</b> Česká Lípa, kraj Liberecký		<b>FORMÁT:</b> 7x A4
	<b>STUPEŇ PD:</b> DPS		<b>MĚŘÍTKO:</b> -
	<b>INVESTOR:</b> Město Česká Lípa, nám. T.G. Masaryka č.p. 1, 470 36 Česká Lípa		<b>Č.PŘÍLOHY:</b> PARÉ Č.:
	<b>NÁZEV AKCE:</b> Rekonstrukce objektu č.p. 2983 v ulici U Synagogy v České Lípě SO 01 Stavební úpravy budovy D.1.4. Technika prostředí staveb Silnoproudá elektrotechnika vč. osvětlení		<b>26-E</b>
Jižní 1817 Česká Lípa 470 01 IČO : 483 02 023  mobil : +420 608252558 e-mail : ps-projel@volny.cz	<b>NÁZEV PŘÍLOHY:</b> ROZVADĚČ RS-3		<b>ČÍSLO ZAKÁZKY:</b> PŠ-0521-DPS


# RS-3

3/N/PE ~ 50Hz, 400V/230V, TN-S, I<sub>k</sub>=6kA




RS-3

3/N/PE ~ 50Hz, 400V/230V, TN-S, Ik=10kA

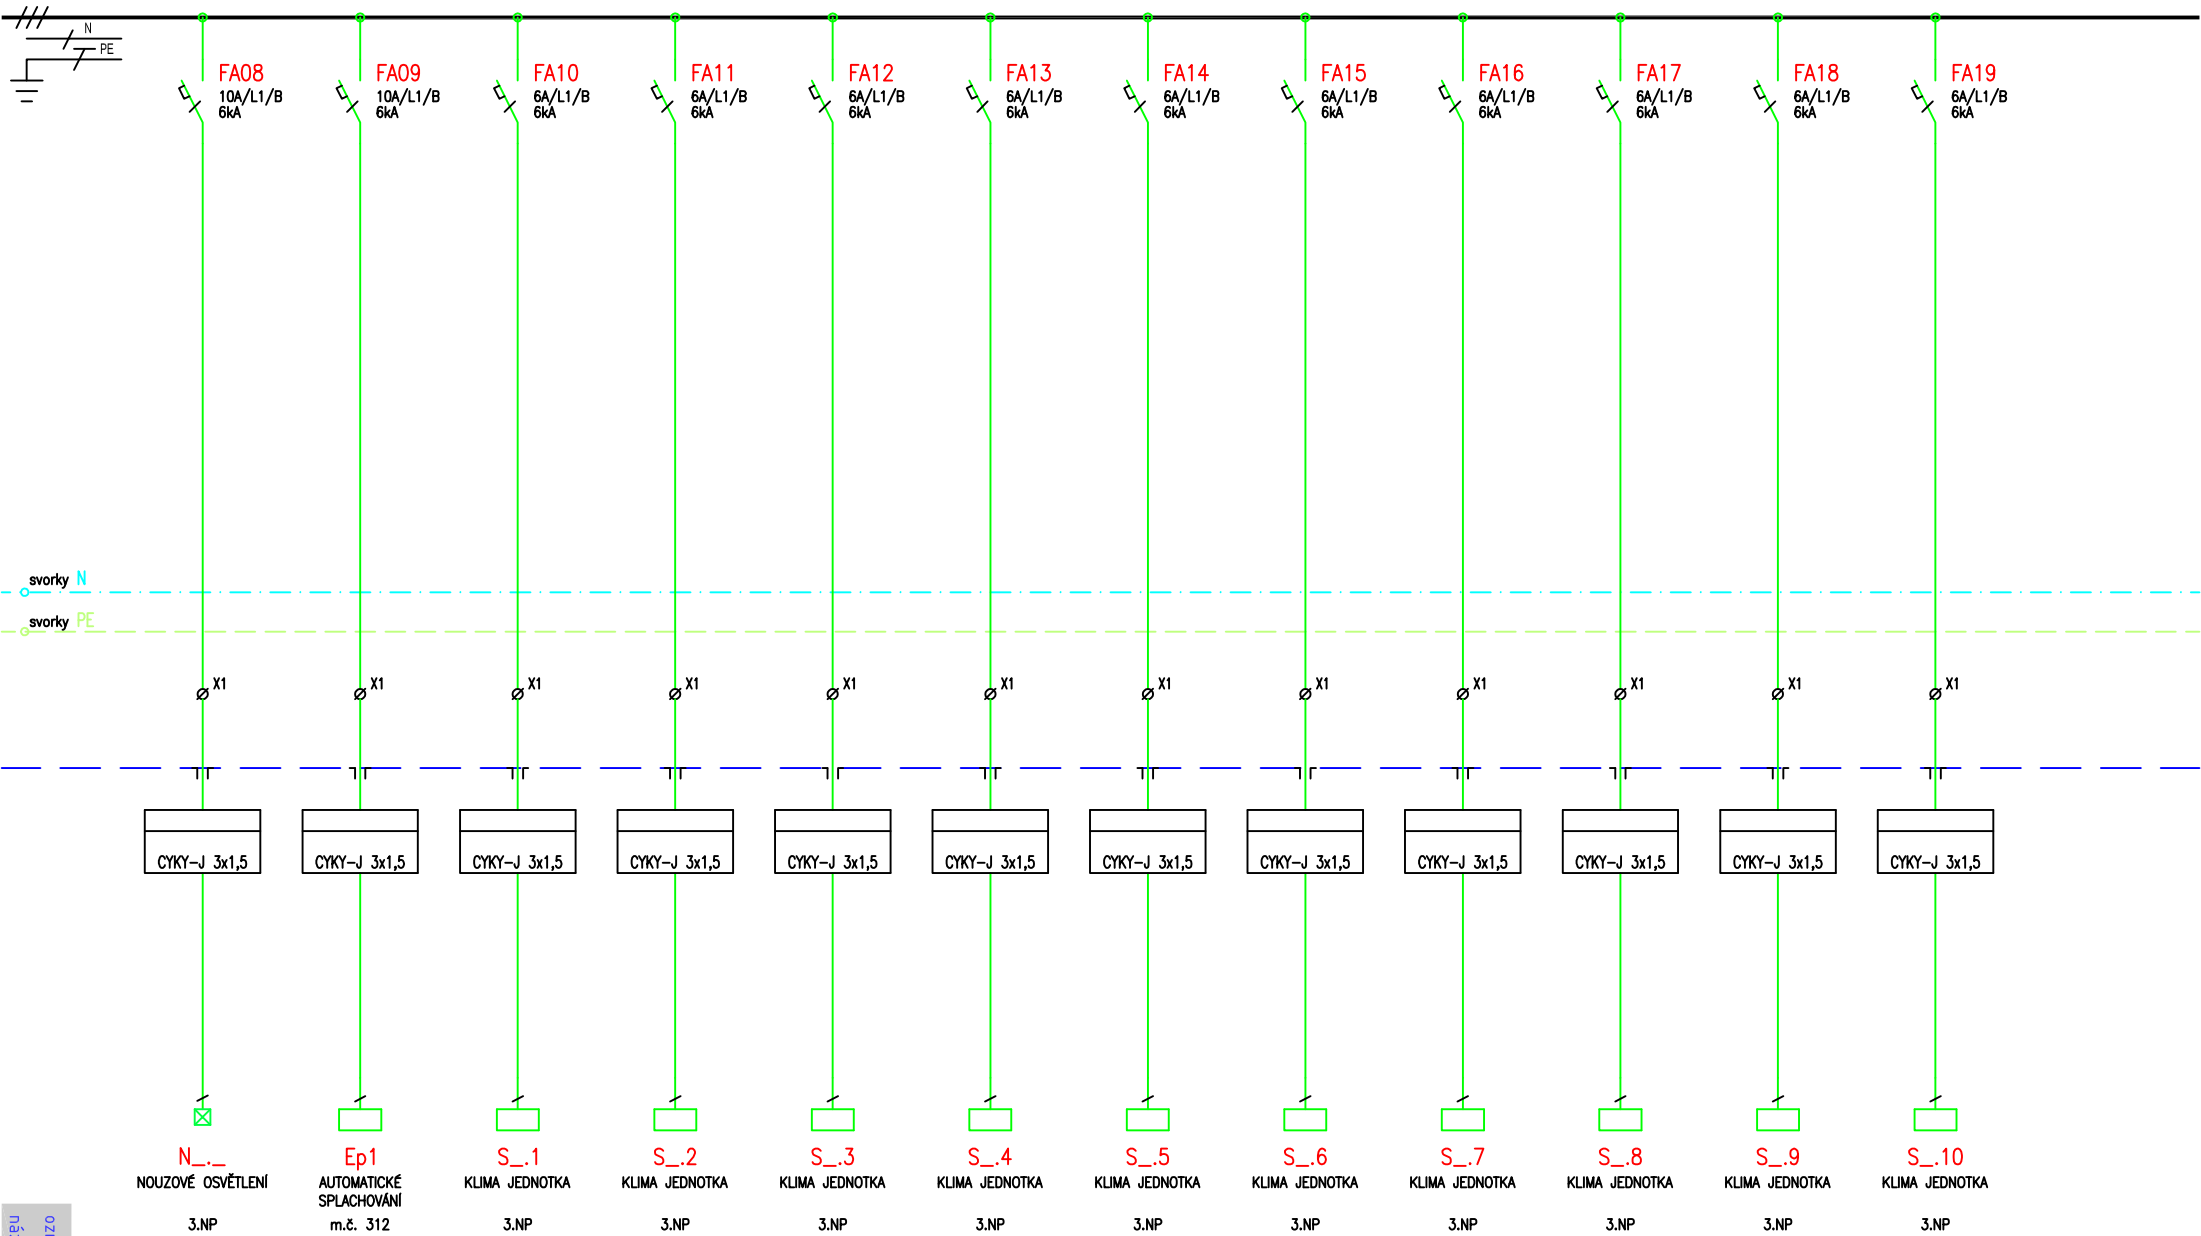


RS-3

3/N/PE ~ 50Hz, 400V/230V, TN-S, Ik=10kA

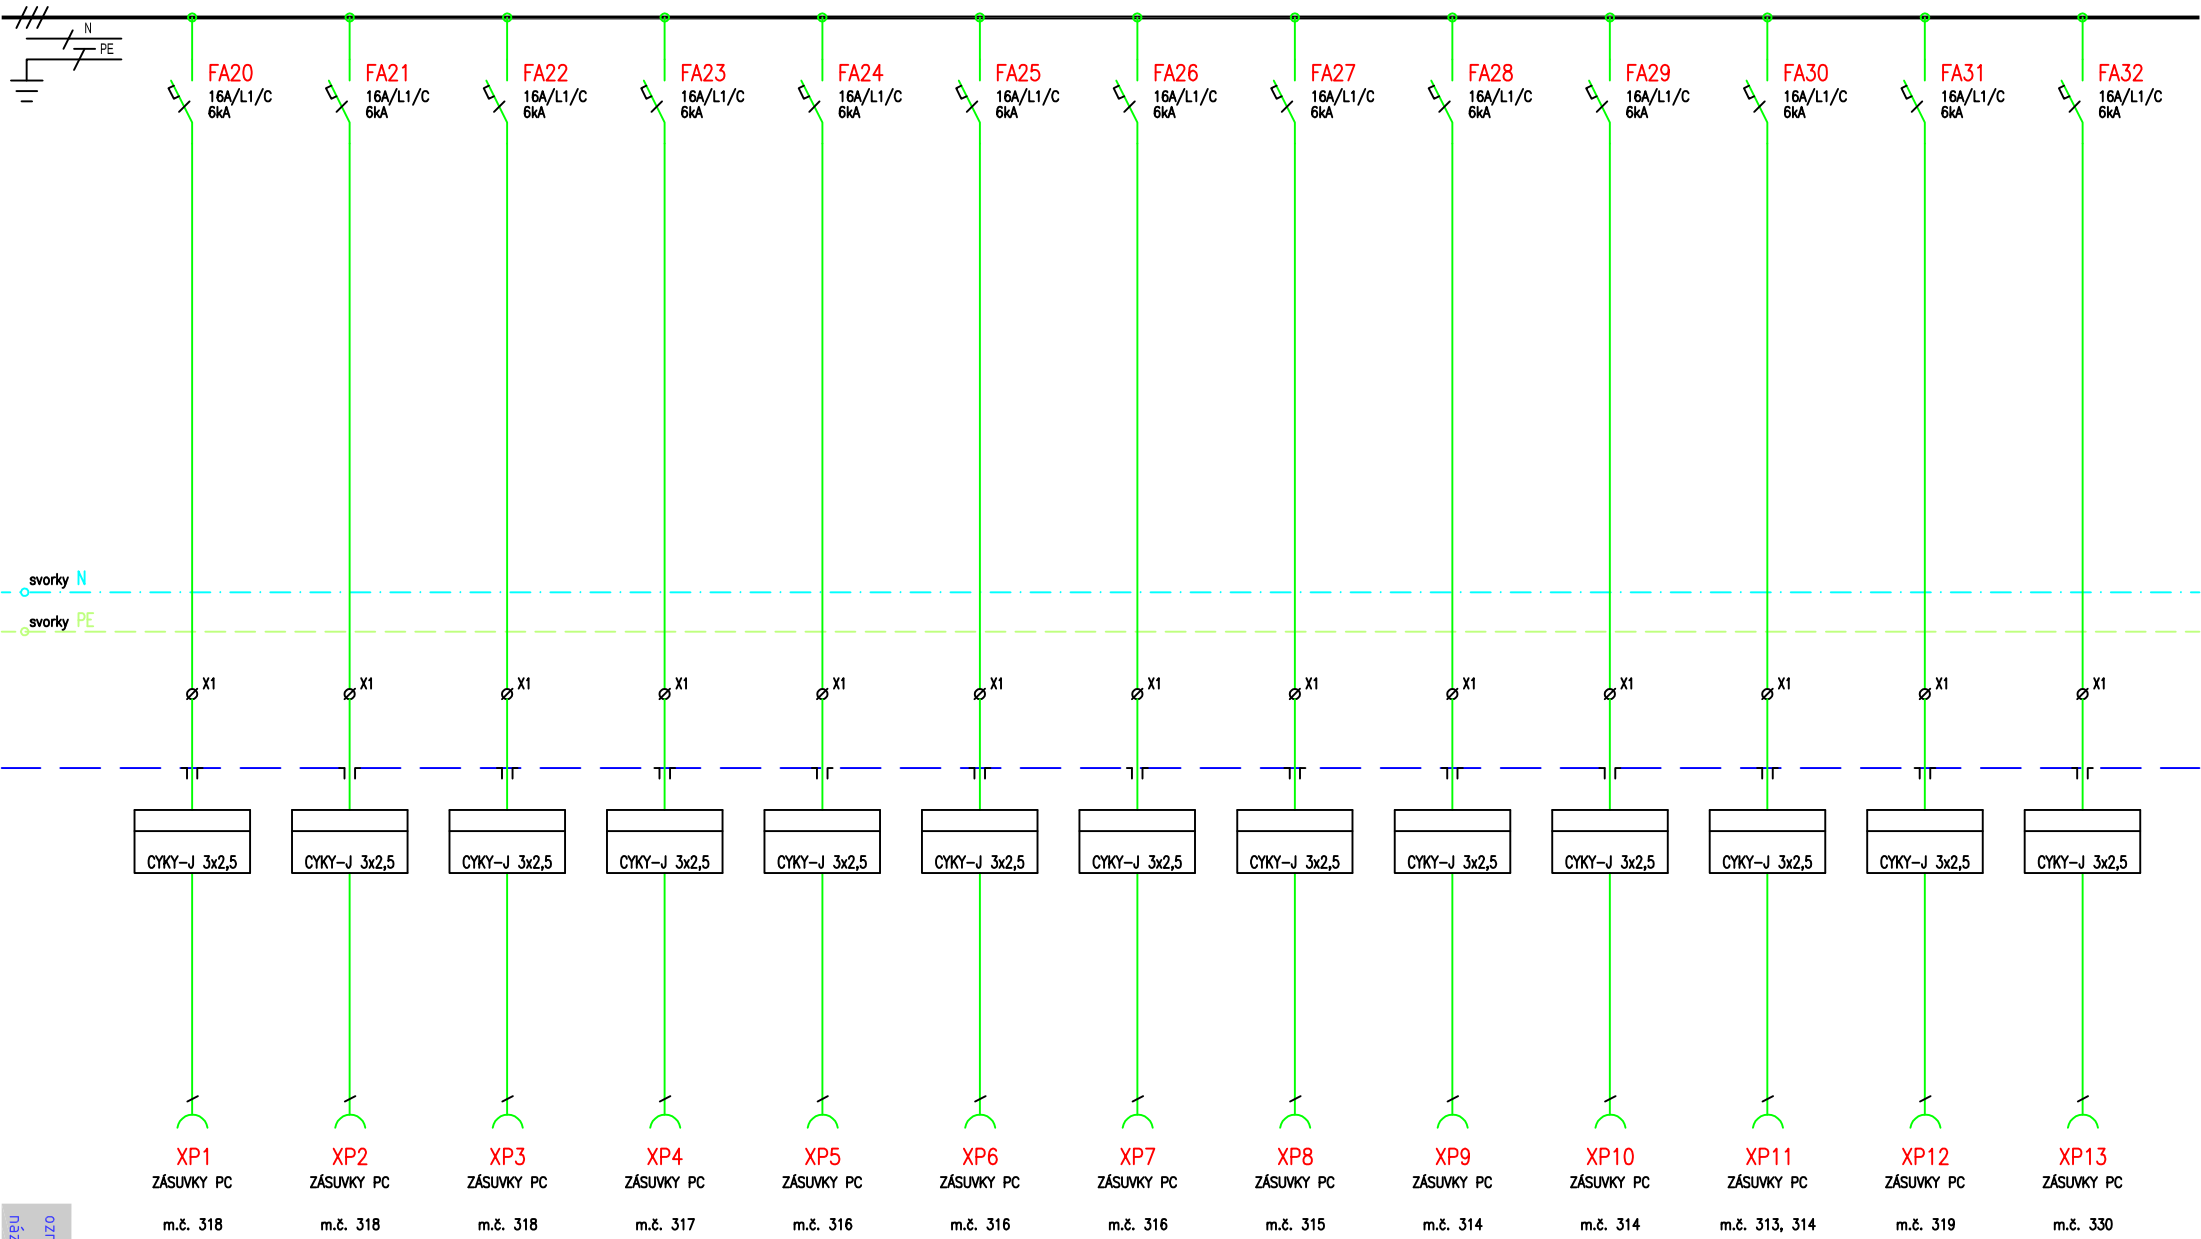


RS-3

3/N/PE ~ 50Hz, 400V/230V, TN-S, Ik=10kA

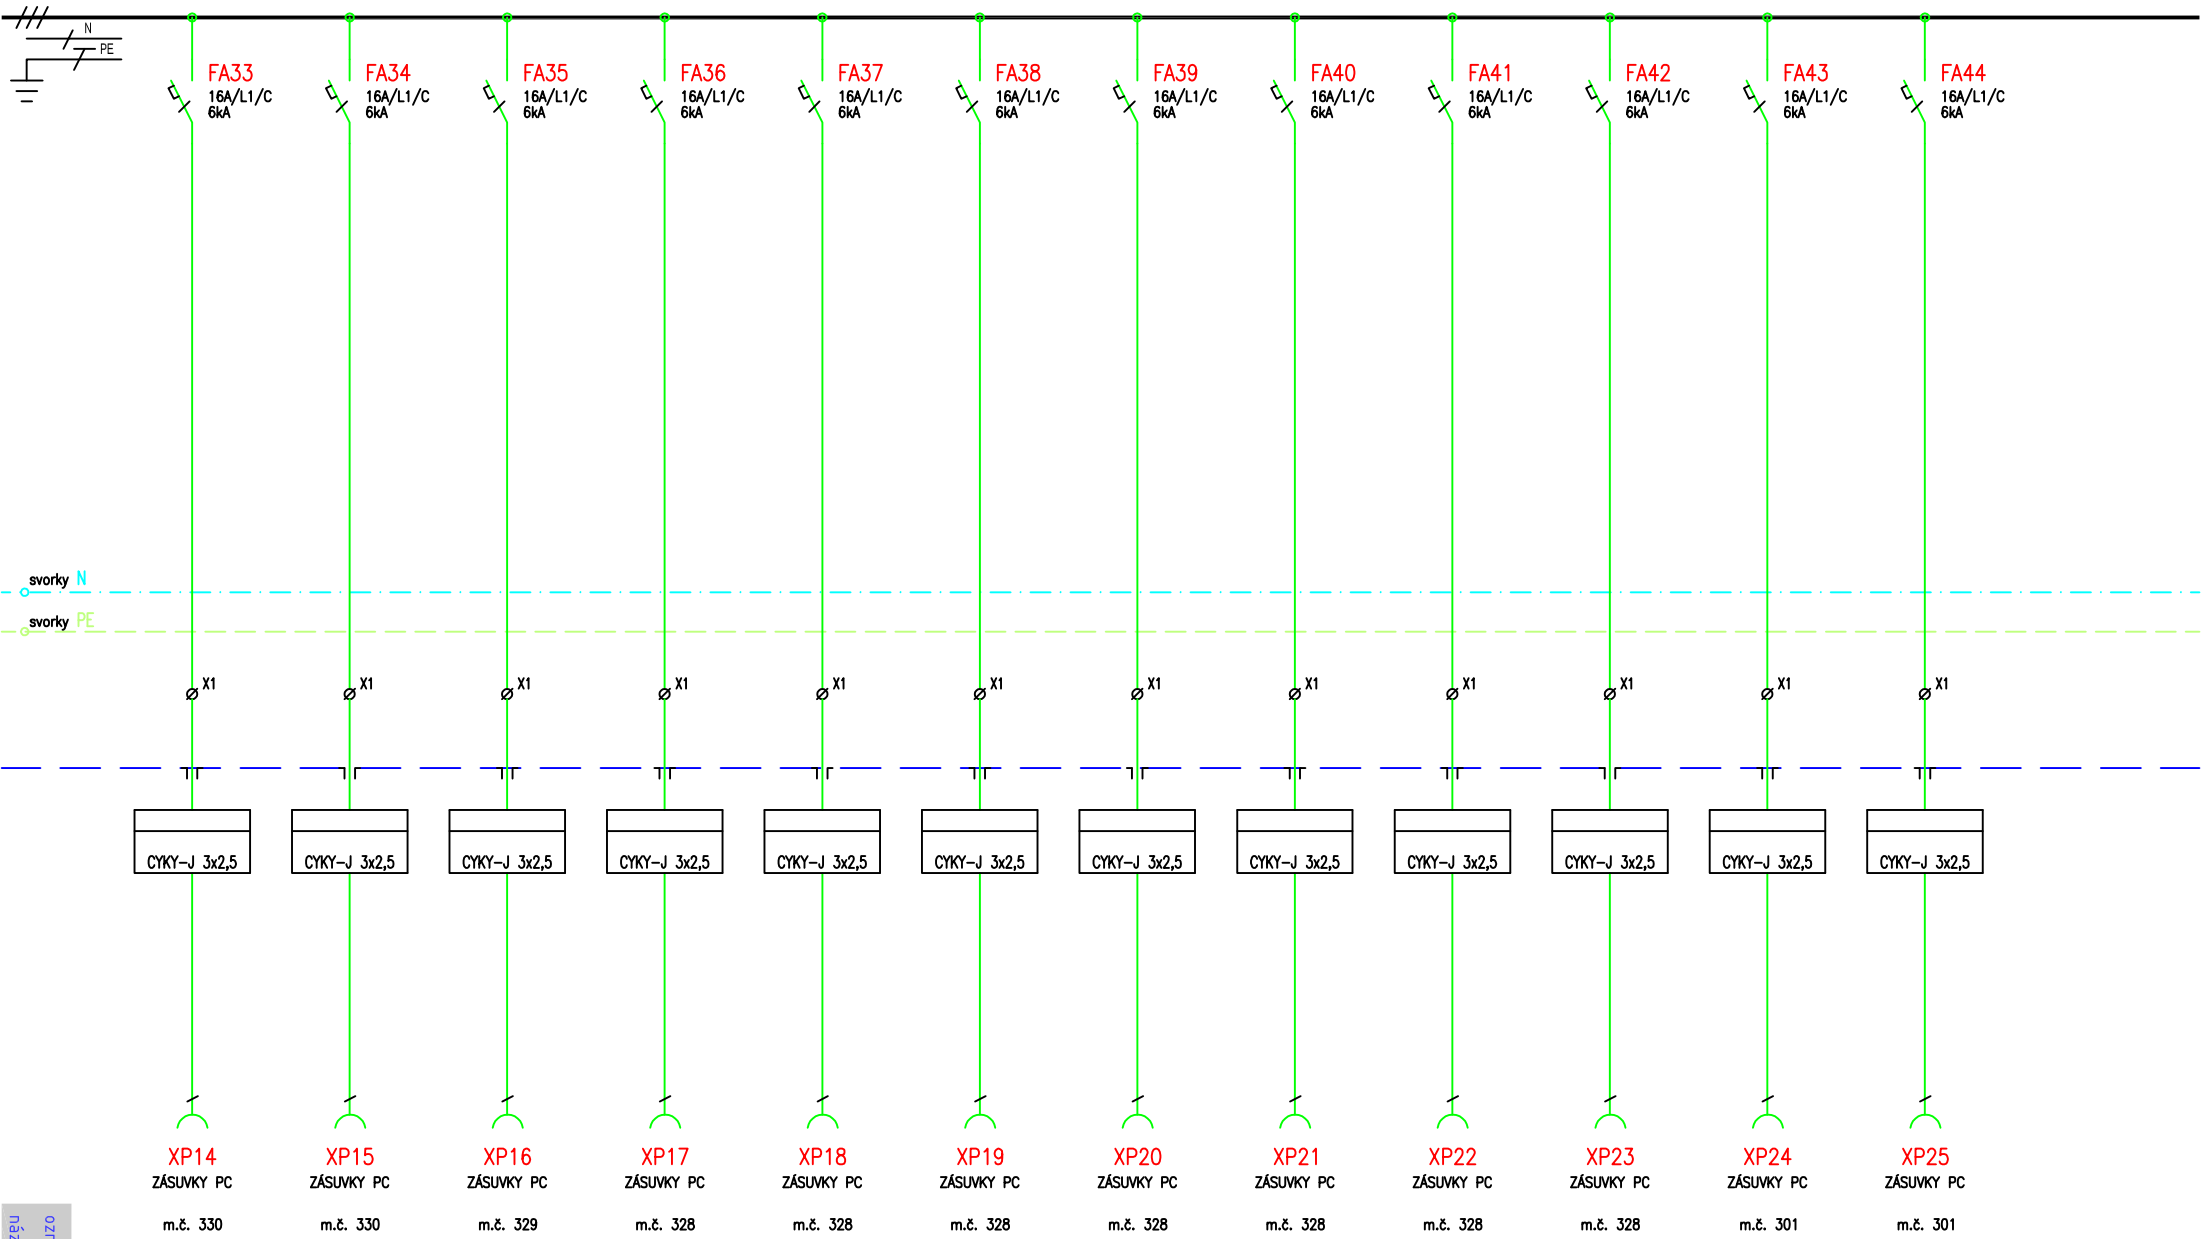

RS-3

3/N/PE ~ 50Hz, 400V/230V, TN-S, Ik=10kA

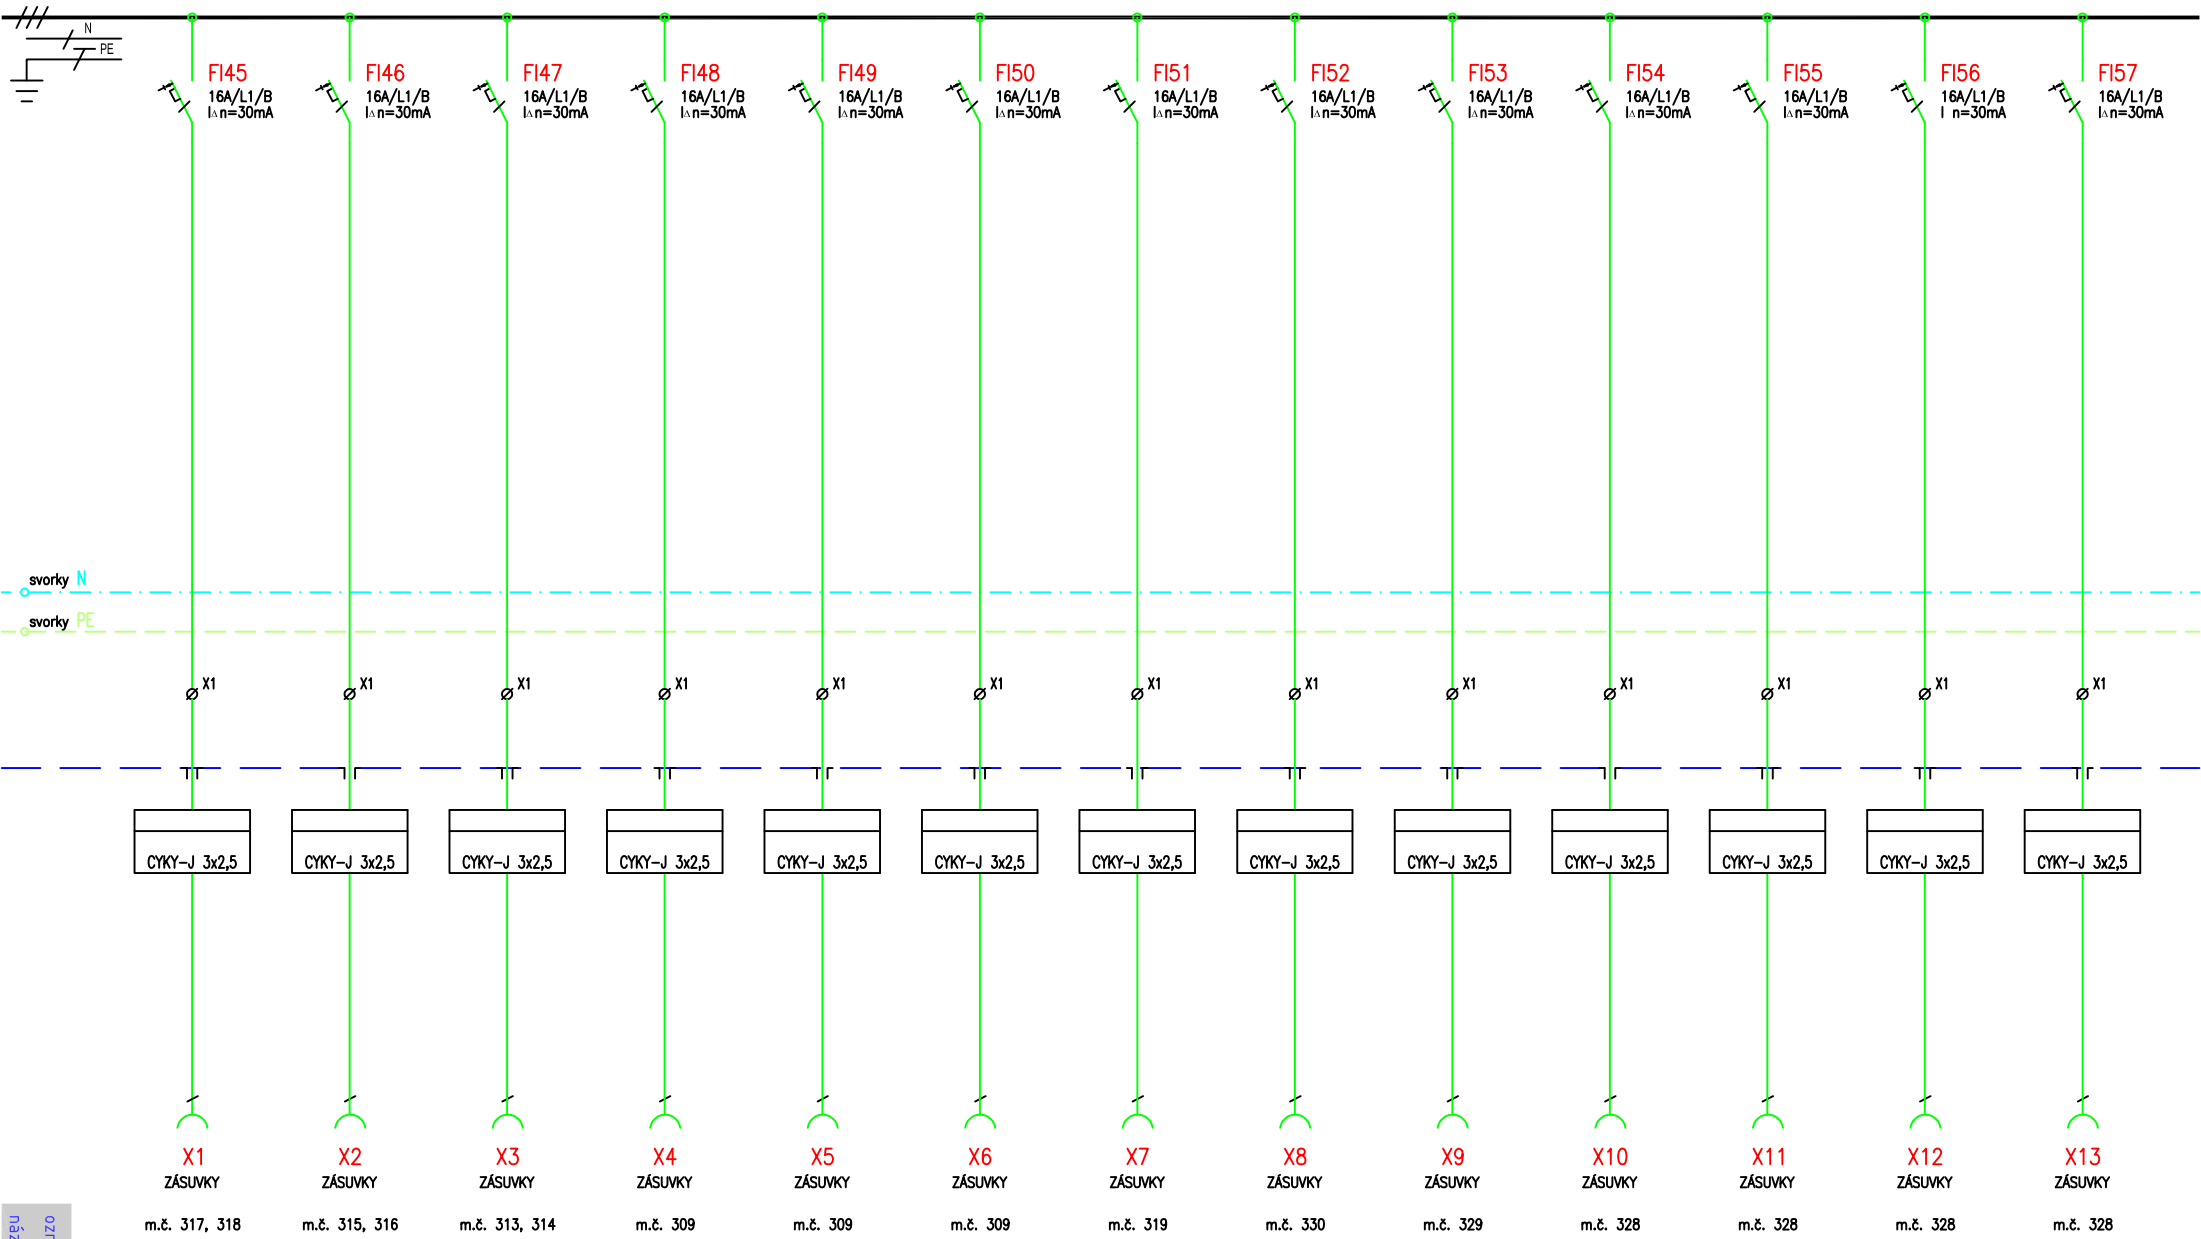

RS-3

3/N/PE ~ 50Hz, 400V/230V, TN-S, Ik=10kA

