




PLYNOVOD - P DORYS 2.NP 1:100

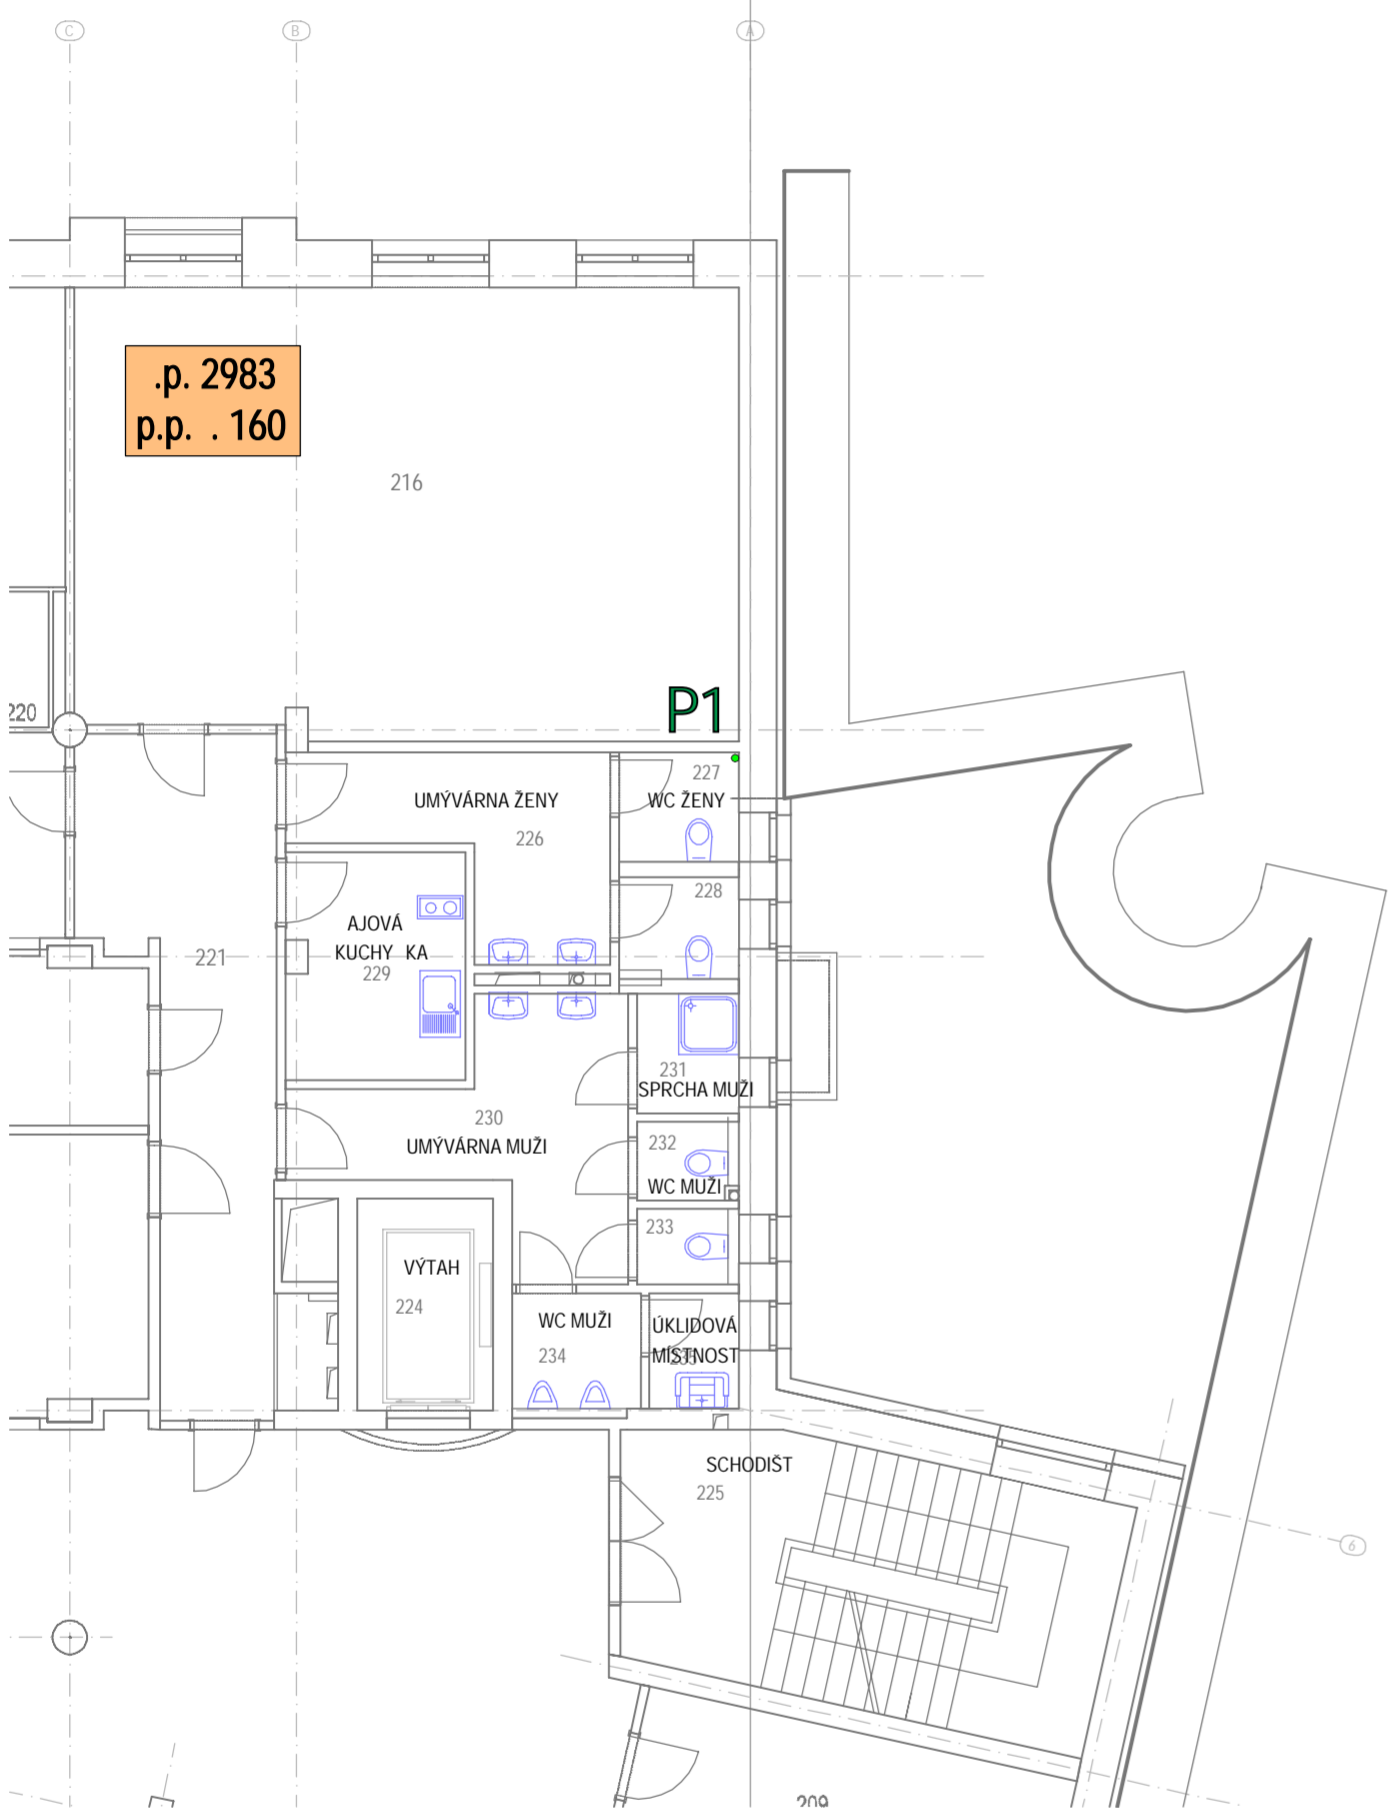


PLYNOVOD - P DORYS 3.NP 1:100

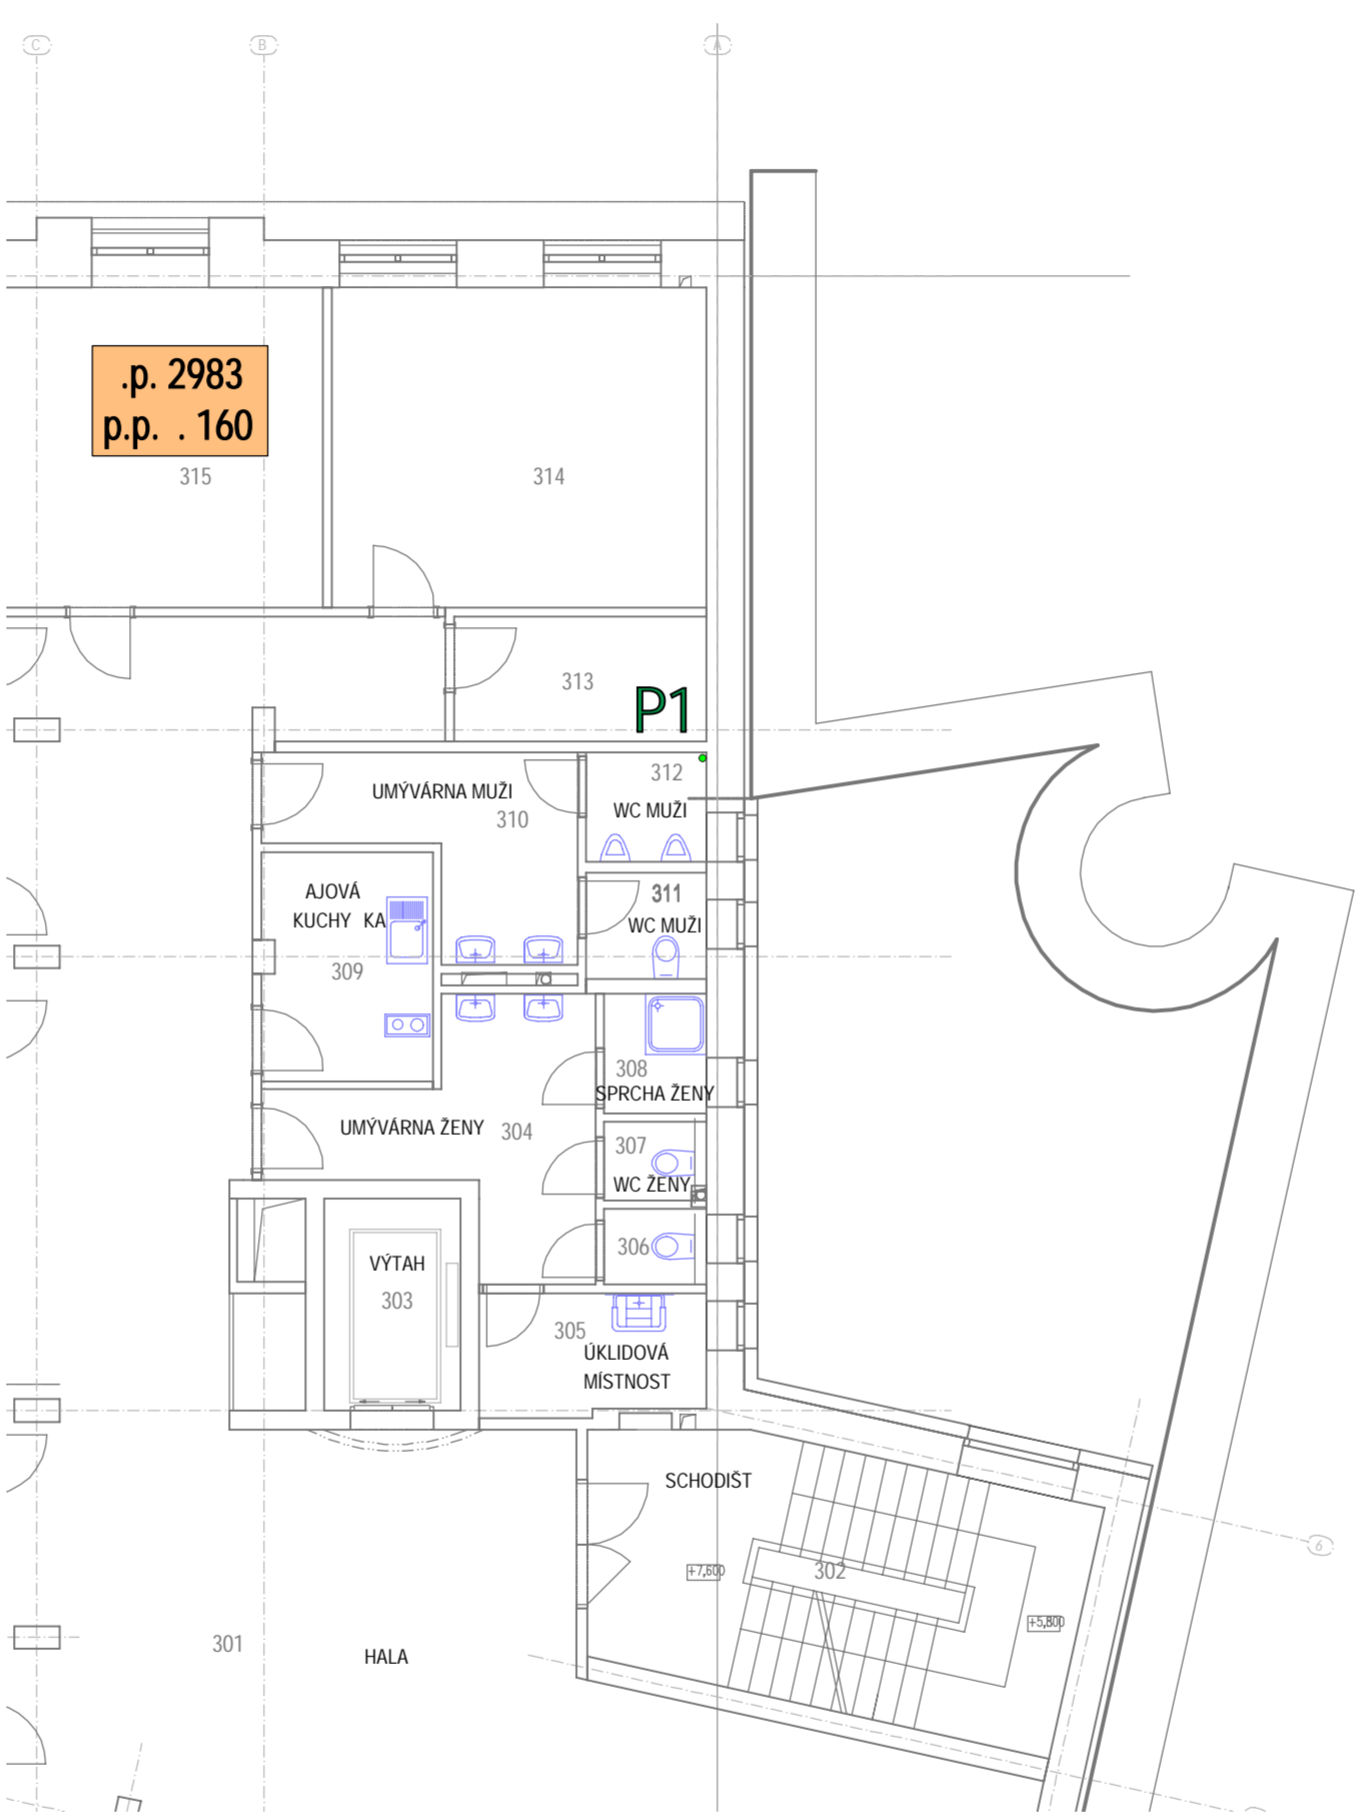

PLYNOVOD - P DORYS 4.NP 1:100

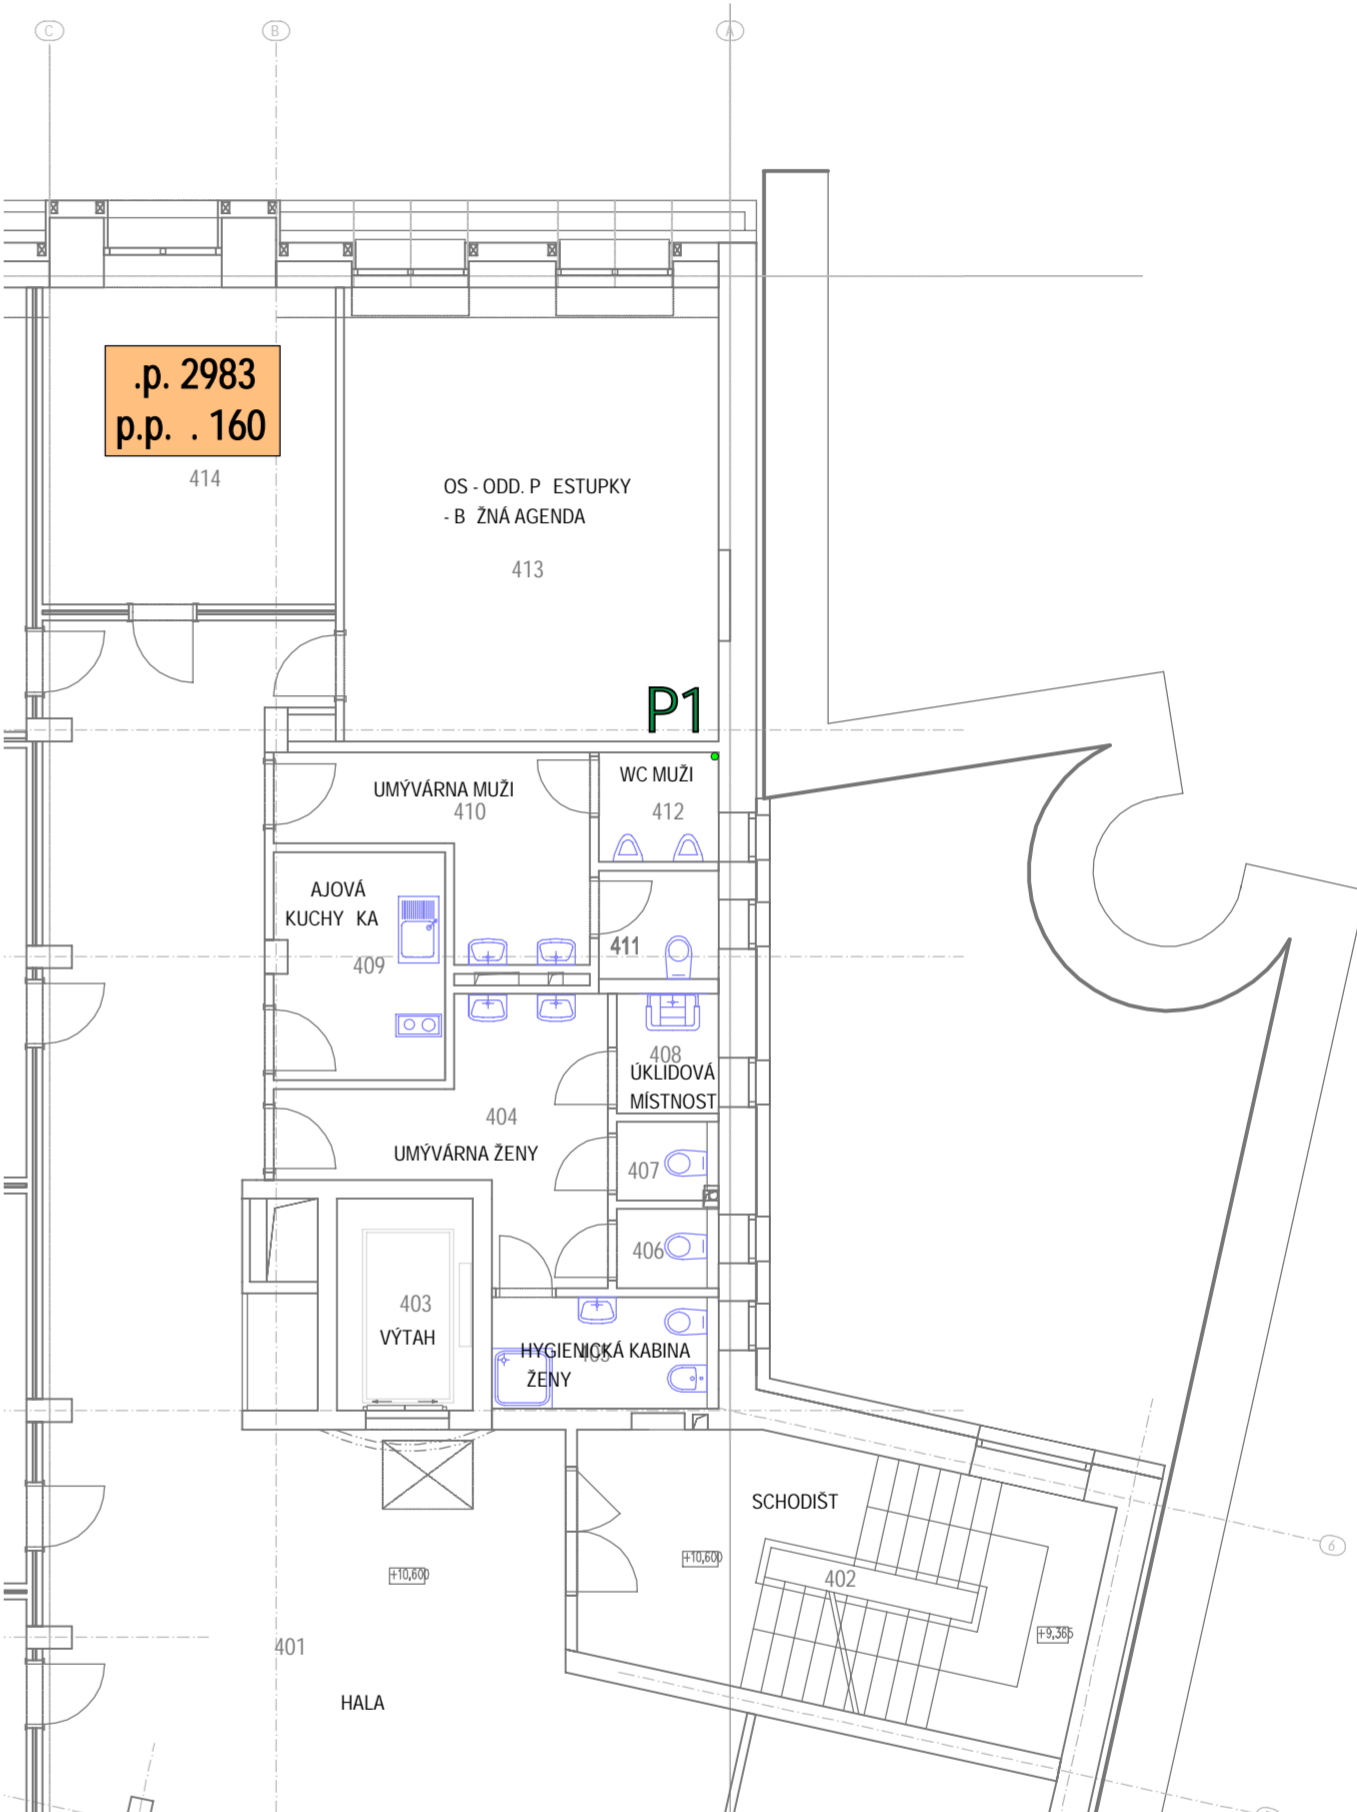

| | | | |
|--|--|---|--------------------|
| ING. OLGA BENEŠOVÁ, I O: 120 35 734, tel.: 487 728 071, 603 176 688 NOVÝ BOR, GEN. SVOBODY 791/II, e-mail: benesova.olga@tiscali.cz | |  ATELIER PROJEKTOVÝCH A INŽENÝRSKÝCH SLUŽEB | |
| INVESTOR | M sto eská Lipa, nám. T.G. Masaryka .p. 1, eská Lipa | PROJEKTANT | ING. PETR BENEŠ |
| MÍSTO STAVBY | eská Lipa, U Synagogy .p. 2983 | VYPRACOVALA | ING. OLGA BENEŠOVÁ |
| PROJEKT: REKONSTRUKCE OBJEKTU .p. 2983 V ULICI U SYNAGOGY V ESKÉ LÍP SO 01 STAVEBNÍ ÚPRAVY BUDOVY | | STATUS DOK. | DPS |
| | | M ĚTKO | 1:100 |
| | | ÍSLO ZAKÁZKY | 2021/008 |
| | | DATUM VYDÁNÍ | 2021 - 05 |
| ODDÍL | D.1.4 TECHNIKA PROST ĚDÍ STAVEB - PLYNOVOD | ÍSLO KOPIE | ÍSLO VÝKRESU |
| DRUH DOK.: | P DORYSY 2.-4.NP | G-2 | |