



RÁMY PRO PŘIKOTVENÍ DĚROVANÝCH NEREZ PLECHŮ


ŘEZ FR4

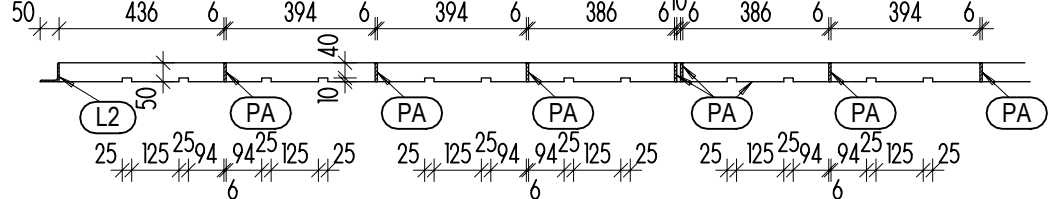








ŘEZ FR3

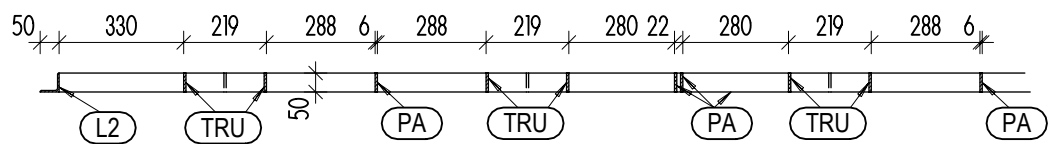

ŘEZ FR2

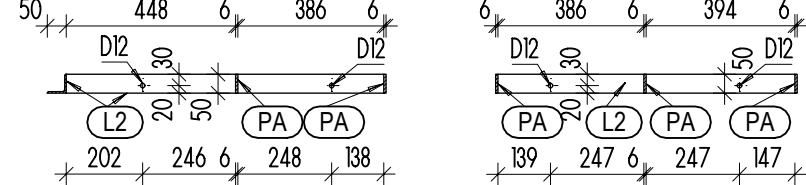

ŘEZ FR3

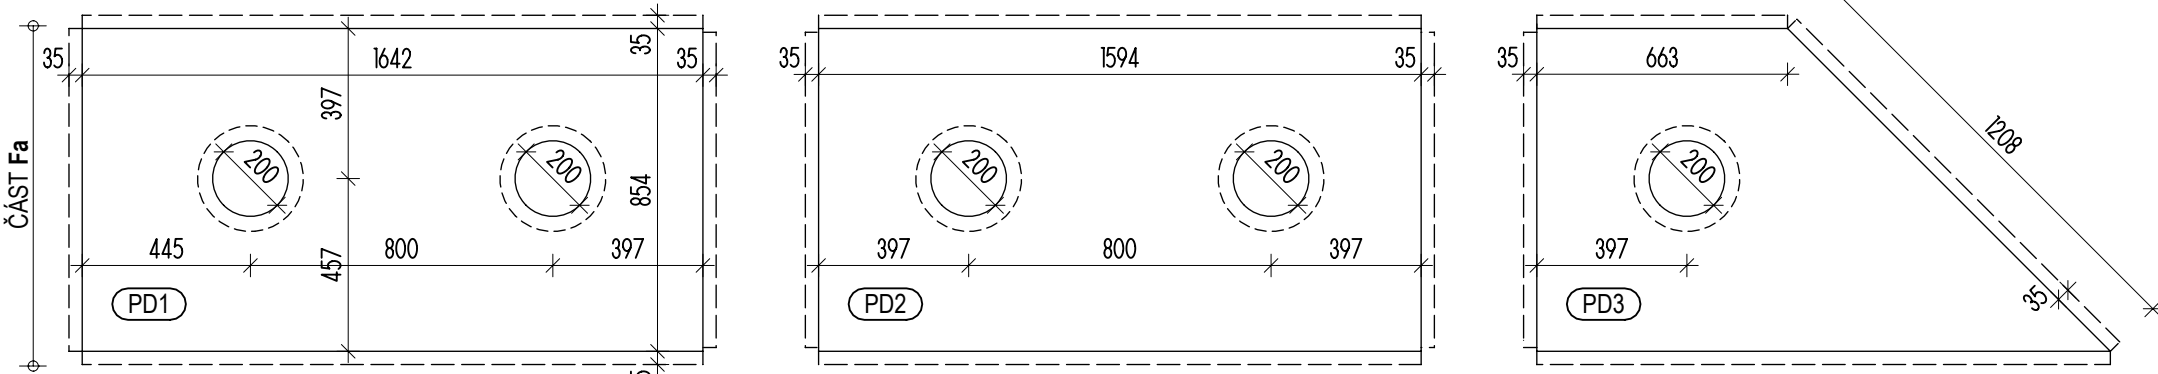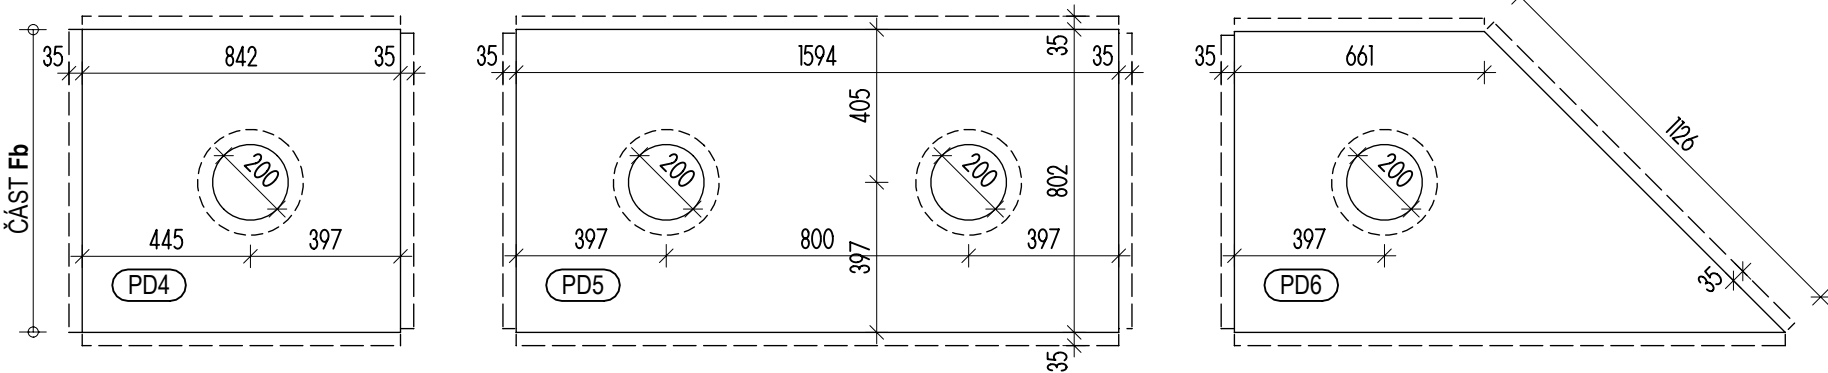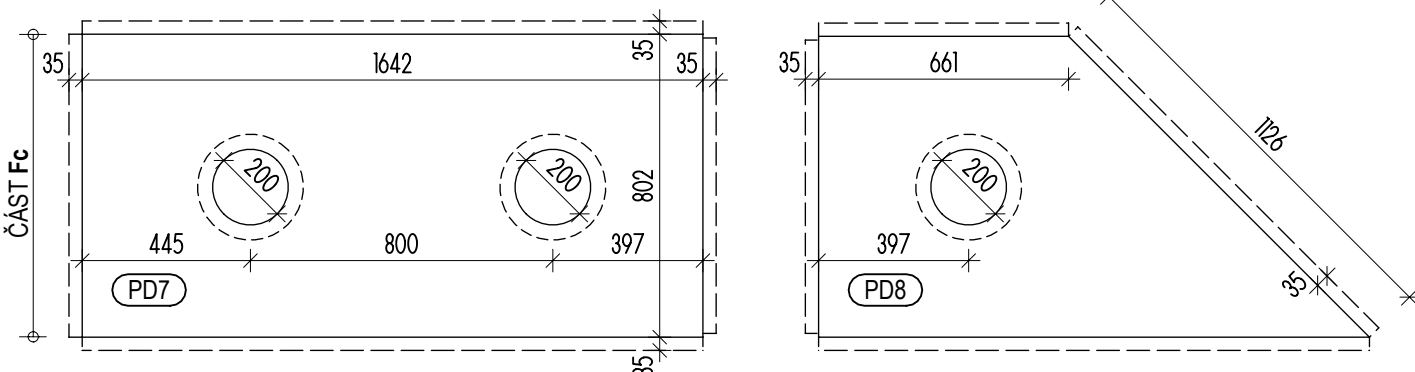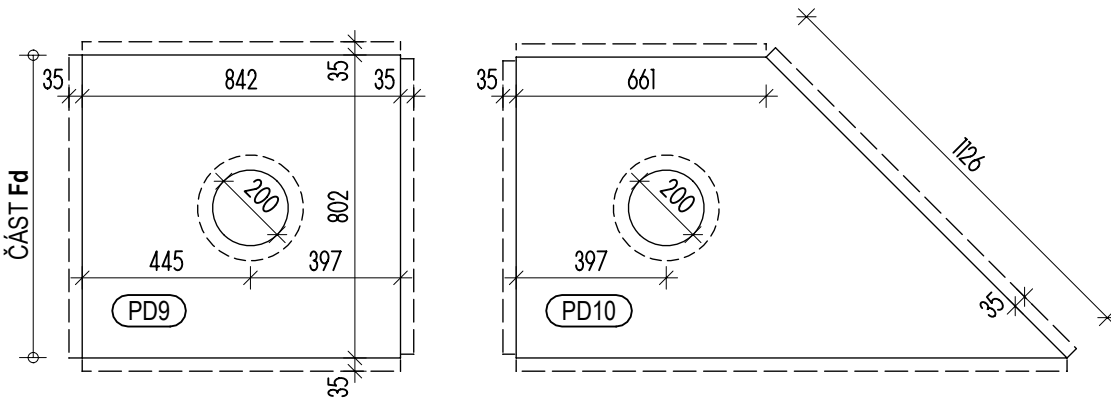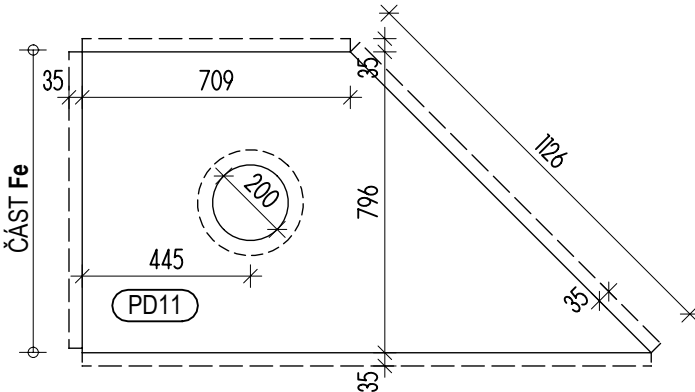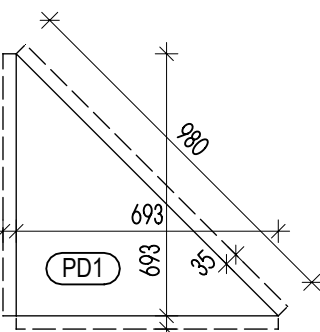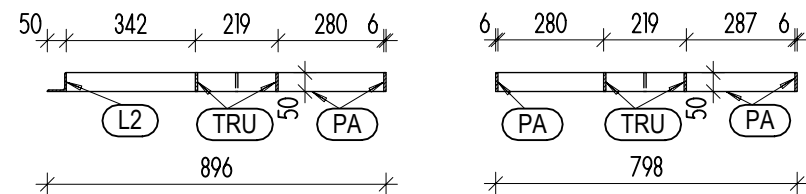

DĚROVANÉ NEREZ PLECHY TL. 1,5mm


LEGENDA OCELOVÝCH PRVKŮ

- (L1) VÁLCOVANÝ PROFIL L 65x65x6mm
- (L2) VÁLCOVANÝ PROFIL L 50x50x4mm
- (PA) OCELOVÁ PÁSOVINA 50x6mm
- (TRU) OCELOVÁ TRUBKA 219x6,3mm
- (JA) JÄCKEL OBDĚLNÍKOVÝ 50x30x4mm
- (PD) PLECH NEREZ DĚROVANÝ TL. 1,5mm (DĚROVÁNÍ VIZ SCHÉMA)
- (PLN) PLECH NEREZ 4,0mm
- (Z10) ZÁVITOVÁ TYČ NEREZ D 10mm

LEGENDA OSTATNÍCH MATERIÁLŮ

- (TR) TRYSKA FONTÁNY 1 - 15
- (PVC) BAZÉNOVÁ FÓLIE PVC TL. 1,5mm, BARVA ŠEDÁ TMAVÁ
- (KO) KERAMICKÝ OBKLAD NA CEM. FLEXI LEPIDLO TL. 10mm, ROZMĚR MIN 600x800mm, BARVA ANTRACIT, LESK

VÝŠKOVÝ SYSTÉM Bpv, SOUŘADNICOVÝ JTSK ±0,000 = 251,28m N. M.

 K. KNÁKAL INŽENÝRING PROJEKTY	473 01 Okrouhlá, Okrouhlá 70 tel.: +420 603 192 266 email: knakal.jiri@gmail.com		ING. ARCH. JIŘÍ KNÁKAL
	KONTROLOVAL		ING. KAREL STRÁNSKÝ
OBJEDNATEL MĚSTO ČESKÁ LÍPA, nám. T.G. Masaryka č.p. 1, 470 36 Česká Lípa		VÝPRACOVAL ING. ARCH. JIŘÍ KNÁKAL	
NAZEV ZAKÁZKY REKONSTRUKCE OBJEKTU č.p. 2983 V ULICI U SYNAGOGY V ČESKÉ LÍPĚ VENKOVNÍ ÚPRAVY A INŽENÝRSKÉ SÍTĚ SO 02 - SO 04		ČÍSLO ZAKÁZKY S.2020.8.03	
STAVEBNÍ OBJEKT / ČÁST SO 03 / D.1 ARCHITEKTONICKO-STAVEBNÍ ŘEŠENÍ		ČÍSLO VÝKRESU D.1.1.b)Z02	
STUPĚN DPS	DATUM 05/2021	MĚŘÍTKO 1 : 20	ČÍSLO VÝKRESU D.1.1.b)Z02