


## ZÍDKA ZÁKLADY

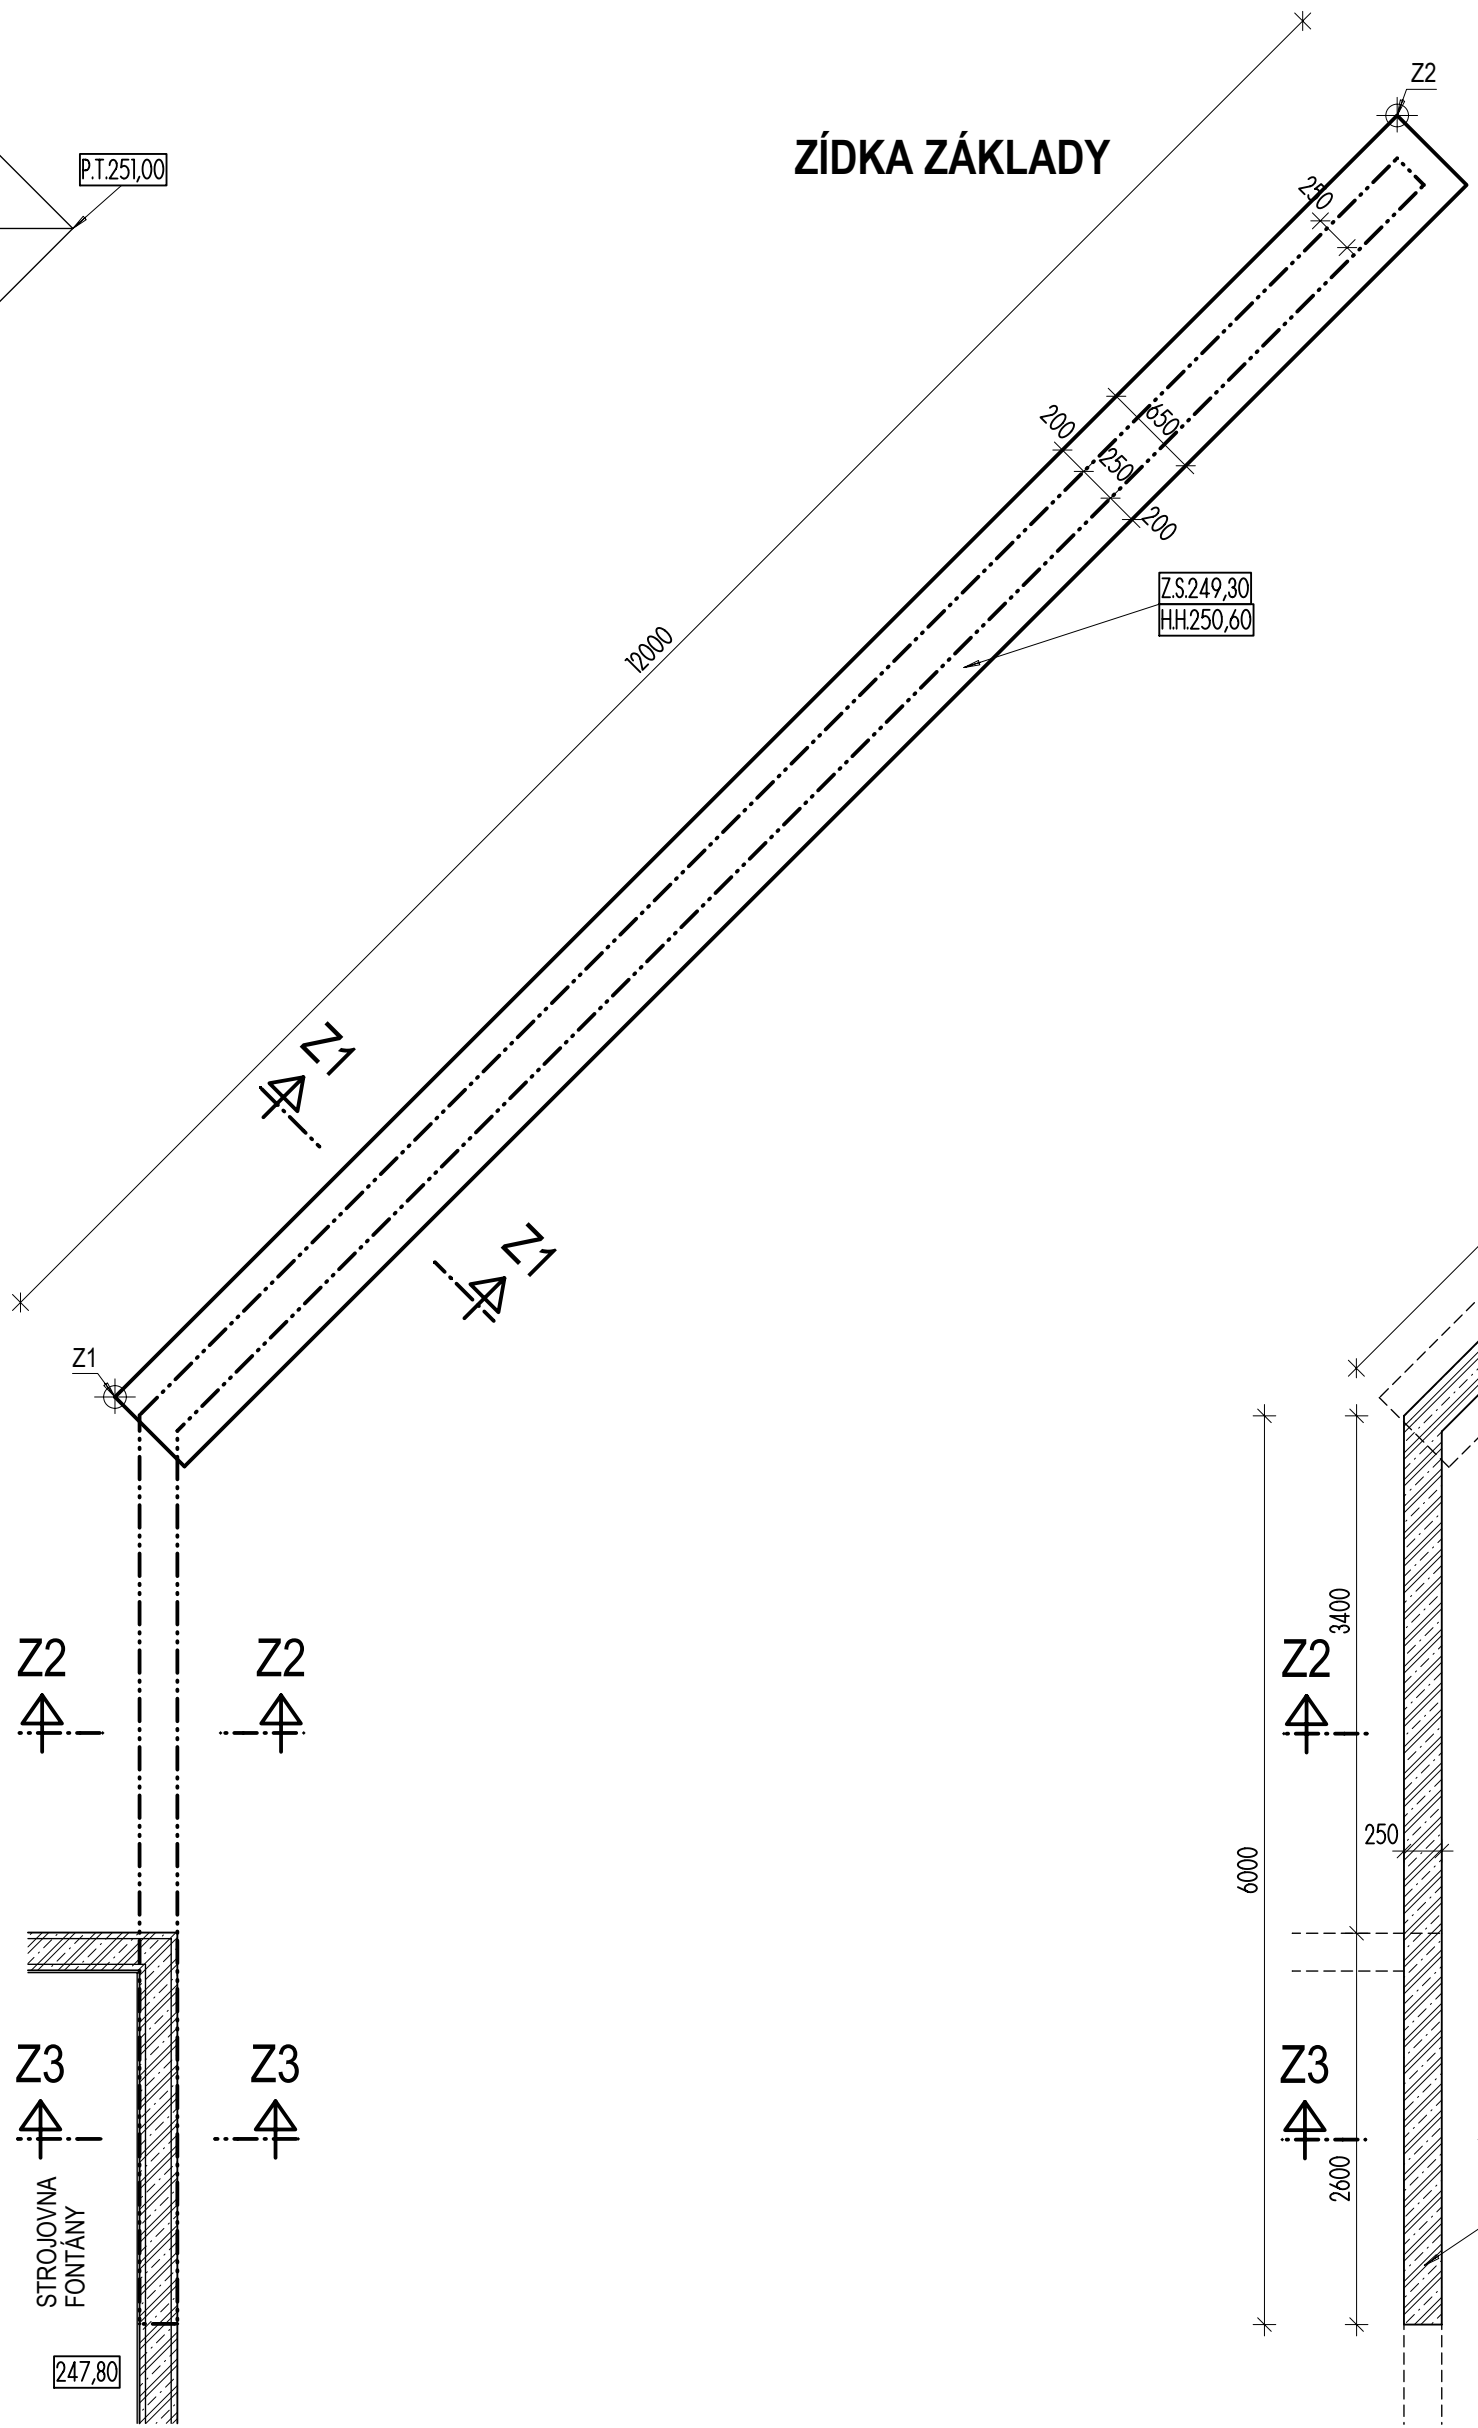

**ZÍDKA PŮDORYS**

1:1750


SH 250,60  
HH 252,10

**VYTYČOVACÍ BODY**

BOD	X km	Y km
Z1	725.43117356	978.30963312
Z2	725.42242078	978.30143934

BOD	X km	Y km
Z1	725.43117356	978.30963312
Z2	725.42242078	978.30143934

 ŽELEZOBETONOVÉ KONSTRUKCE BEZ ROZLIŠENÍ - POPIS VIZ TZ A ČÁST D.1.1

		473 01 Okrouhlá, Okrouhlá 70 tel.: +242 603 192 266 email: knakal.jiri@gmail.com		IHP KONTROLOVAL VYPRACOVAL	ING. ARCH. JIŘÍ KŇÁKAL ING. KAREL STRÁNSKÝ ING. ARCH. JIŘÍ KŇÁKAL
OJEDNATEL <b>MĚSTO ČESKÁ LÍPA</b> , nám. T.G. Masaryka č.p. 1, 470 36 Česká Lípa NAZEV ZAKÁZKY <b>REKONSTRUKCE OBJEKTU č.p. 2983          V ULICI U SYNAGOGY V ČESKÉ LÍPĚ          VENKOVNÍ ÚPRAVY A INŽENÝRSKÉ SÍTĚ          SO 02 - SO 04</b>		ČÍSLO VÝKRSU			
STAVEBNÍ OBJEKT / ČÁST <b>SO 04 / D.1 ARCHITEKTONICKO-STAVEBNÍ ŘEŠENÍ</b>					
STUPEN DPS	DATUM 05/2021	MĚŘITKO 1 : 50	ČÍSLO ZAKÁZKY S.2020.8.03		
VÝKRES <b>ZÁBRADELNÍ ZÍDKA          VÝKOPY, ZÁKLADY, PŮDORYS</b>			ČÍSLO VÝKRSU <b>D.1.1.2i-1</b>		