



LEM TRYSKY 1 : 10 15 ks

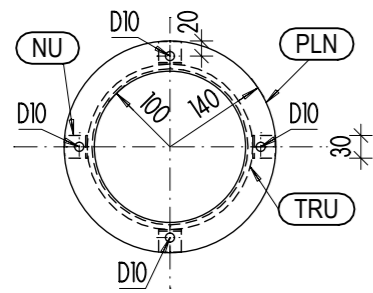


POHLED SHORA

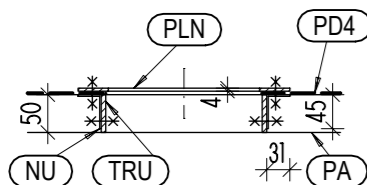


ŘEZ


PŘÍPOJNÉ PLECHY L1 1 : 10

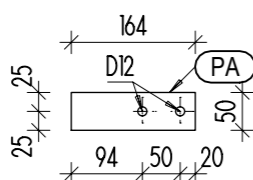

PŘÍPOJ L1b 5 ks

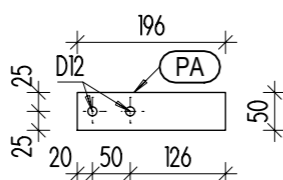


PŘÍPOJ L1c 5 ks

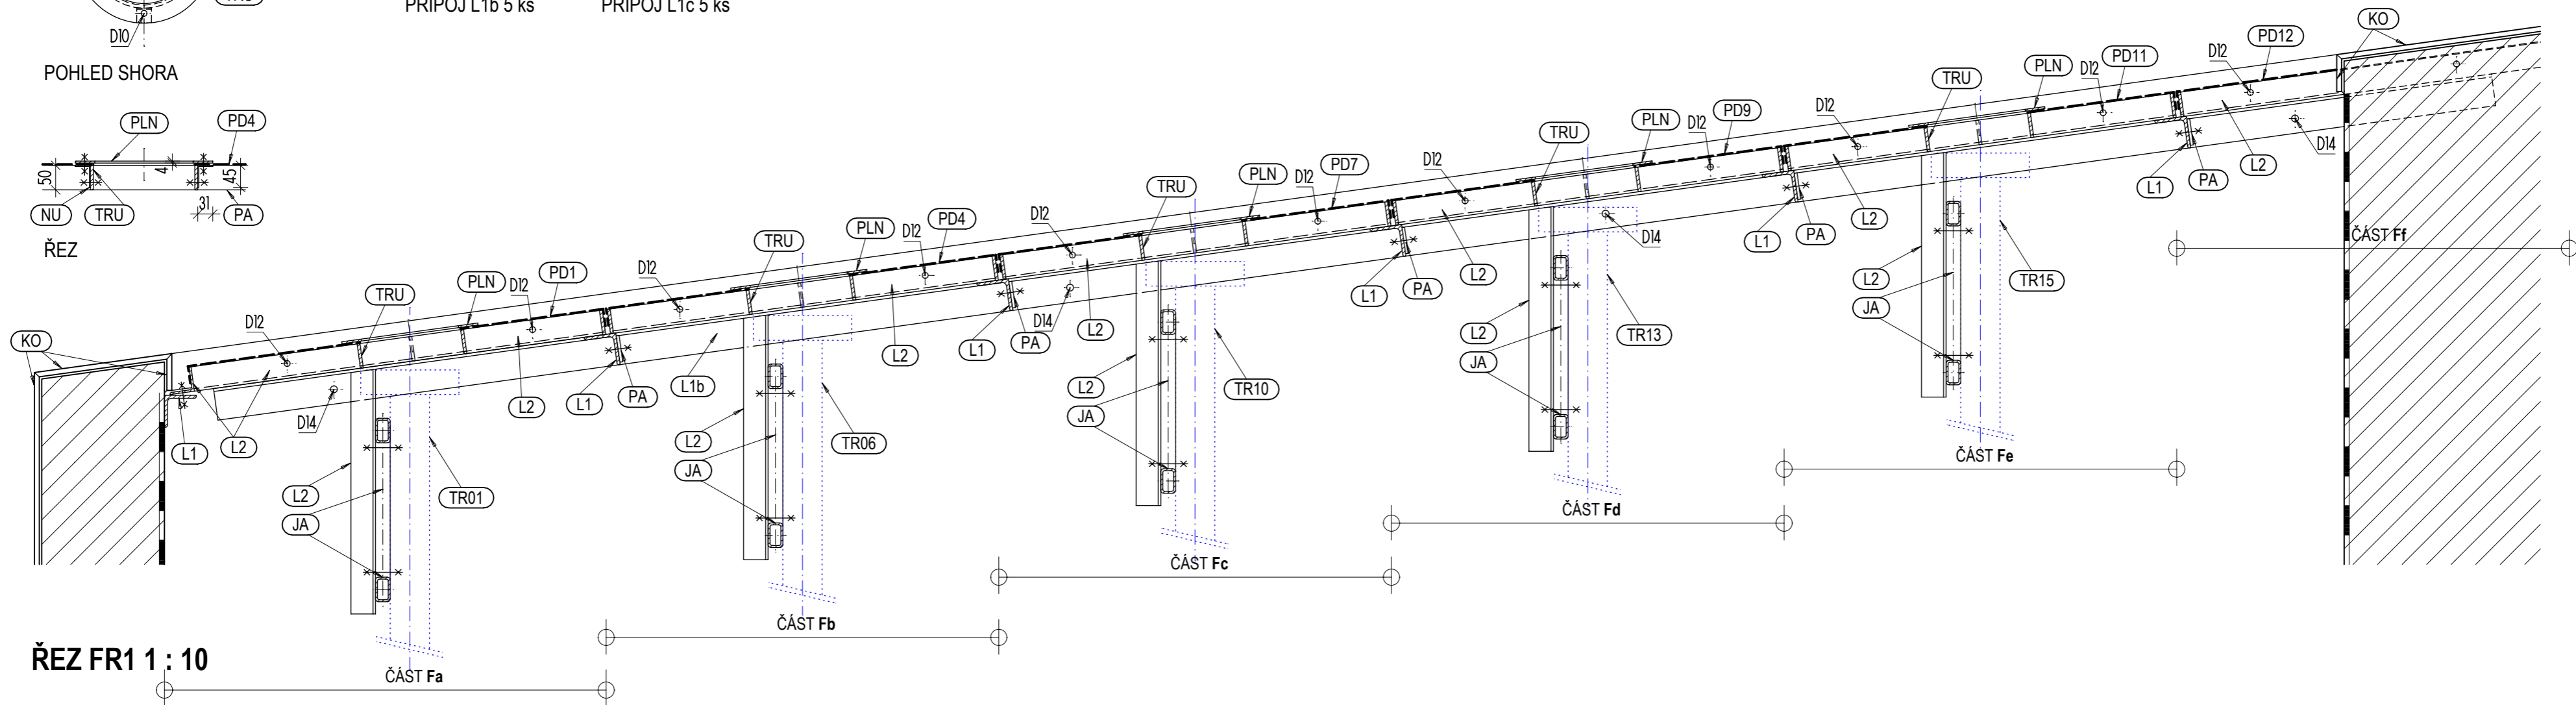

ŘEZ FR1 1 : 10

SCHÉMA DĚROVÁNÍ NEREZOVÉHO PLECHU 1 : 1

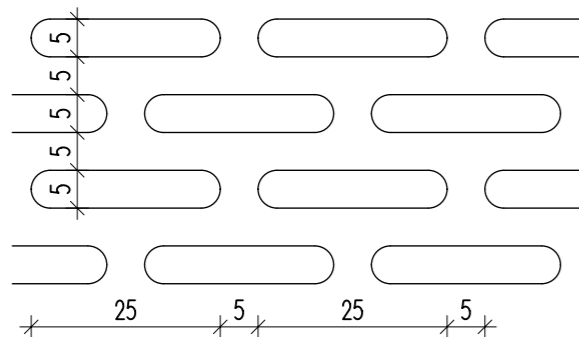


LEGENDA OCELOVÝCH PRVKŮ

- L1 VÁLCOVANÝ PROFIL L 65x65x6mm
- L2 VÁLCOVANÝ PROFIL L 50x50x4mm
- PA OCELOVÁ PÁSOVINA 50x6mm
- TRU OCELOVÁ TRUBKA 219x6,3mm
- JA JÁČEK OBDÉLNÍKOVÝ 50x30x4mm
- PD PLECH NEREZ DĚROVANÝ TL. 1,5mm ( DĚROVÁNÍ VIZ SCHÉMA)
- PLN PLECH NEREZ 4,0mm
- Z10 ZÁVITOVÁ TYČ NEREZ D 10mm

LEGENDA OSTATNÍCH MATERIÁLŮ

- TR TRYSKA FONTÁNY 1 - 15
- PVC BAZÉNOVÁ FÓLIE PVC TL. 1,5mm, BARVA ŠEDÁ TMAVÁ
- KO KERAMICKÝ OBKLAD NA CEM. FLEXI LEPIDLO TL. 10mm, ROZMĚR MIN 600x800mm, BARVA ANTRACIT, LESK

VÝŠKOVÝ SYSTÉM Bpv, SOUŘADNICOVÝ JTSK ±0,000 = 251,28m N. M.

		473 01 Okrouhlá, Okrouhlá 70 tel.: +420 603 192 266 email: knakal.jiri@gmail.com		<div>HIP</div> <div>ING. ARCH. JIŘÍ KŇÁKAL</div>	
KŇÁKAL INŽENÝRING		PROJEKTY		<div>KONTROLOVAL</div> <div>ING. KAREL STRÁNSKÝ</div>	<div>VYPRACOVAL</div> <div>ING. ARCH. JIŘÍ KŇÁKAL</div>
OBJEDNATEL MĚSTO ČESKÁ LÍPA, nám. T.G. Masaryka č.p. 1, 470 36 Česká Lípa				ČÍSLO VÝKRESU	
NÁZEV ZAKÁZKY REKONSTRUKCE OBJEKTU č.p. 2983 V ULICI U SYNAGOGY V ČESKÉ LÍPĚ VENKOVNÍ ÚPRAVY A INŽENÝRSKÉ SÍTĚ SO 02 - SO 04					
STAVEBNÍ OBJEKT / ČÁST SO 03 / D.1 ARCHITEKTONICKO-STAVEBNÍ ŘEŠENÍ					
STUPĚN DPS		DATUM 05/2021		ČÍSLO ZAKÁZKY S.2020.8.03	
VÝKRES		MĚŘITKO 1 : 10, 1 : 1		ČÍSLO VÝKRESU D.1.1.b)Z04	
KRYCÍ ROŠT FONTÁNY ŘEZ FR1, SCHÉMA DĚROVÁNÍ					