SCHÉMA ZAPOJENÍ FAKTURAČNÍHO MĚŘENÍ

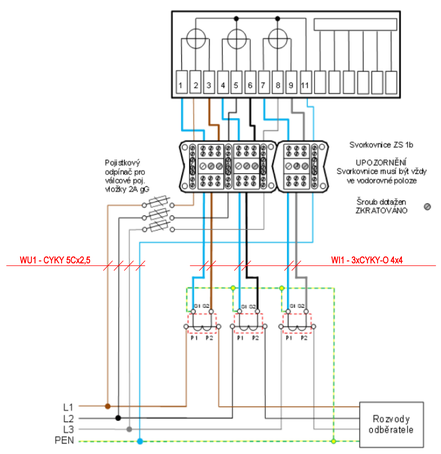

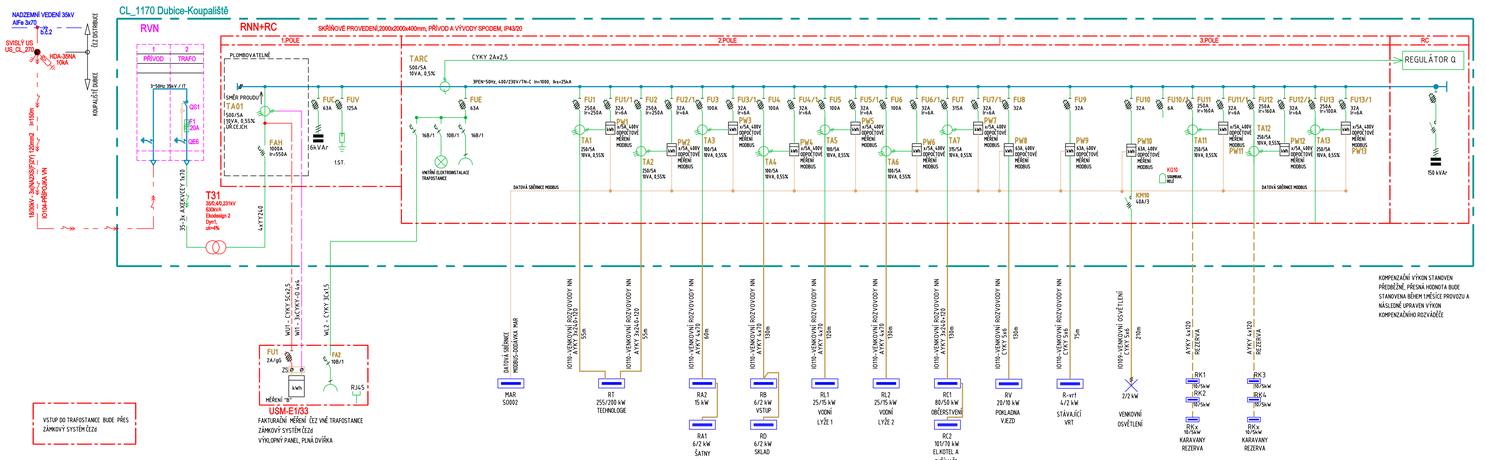

ROZVODNÁ SOUSTAVA VN: 3 stř. 50Hz 35kV / IT

OCHRANA PŘED ÚRAZEM EL.PROUDEM DLE PNE 33 0000-1
ŽIVÉ ČÁSTI POLOMIZOLAČNÍ
NEŽIVÉ ČÁSTI ZEMNĚNÍM

ROZVODNÁ SOUSTAVA NN: 3PEN~50Hz, 230/400V/TN-C

OCHRANA PŘED NEBEZPEČNÝM DOTYKEM AUTOMATICKÝ ODPOJENÍM
OD ZDROJE DLE ČSN 33 2000-4-4/ed2

CENTROPROJEKT GROUP a.s. ZLÍNSKÁ 602/4, 760 01 ZLÍN	**Přehledové schéma napájení**		MĚŘÍTKO
	ZAK.ČÍSLO: 21003BC	STUPEŇ: DPS	-
	VYPRACOVAL/ ING.PETR [illegible]	DATUM: 2022	C.VÝKRESU
		INVESTOR: MĚSTO ČESKÁ LÍPA	D7X-E-044
		KOUPALIŠTĚ DUBICE - VENKOVNÍ BAŽEN	
		IO.104 PŘÍPOJKA VN, TRAFOSTANICE, IO110-VENK.ROZV.NN	