

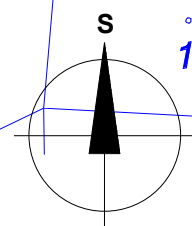


VYPRACOVAL	MARTIN PLESCHINGER	Martin Pleschinger Boženy Němcové 441, 473 01 Nový Bor autorizace ČKAIT 0501101 tel: 730923860 e-mail: martin@pleschinger.com	
ZODPOVĚDNÝ PROJEKTANT	MARTIN PLESCHINGER		
INVESTOR	Město Česká Lípa, Náměstí T. G. Masaryka 1, 470 01 Česká Lípa		
MÍSTO STAVBY	Jindřicha z Lipé 97/23, Česká Lípa k.ú. Česká Lípa, p. č. 117	DATUM	06/2019
<b>VÝMĚNA ČÁSTI STŘEŠNÍ KRYTINY JINDŘICHA Z LIPÉ 97/23, ČESKÁ LÍPA</b>		STUPEŇ PD	PD PRO UDRŽ. PRÁCE
		MĚŘITKO	1 : 5000
		ZAKÁZKA	15/2019
		FORMÁT	
<b>SITUACE ŠIRŠÍCH VZTAHŮ</b>		ČÍSLO KOPIE	ČÍSLO VÝKRESU
		3	C01

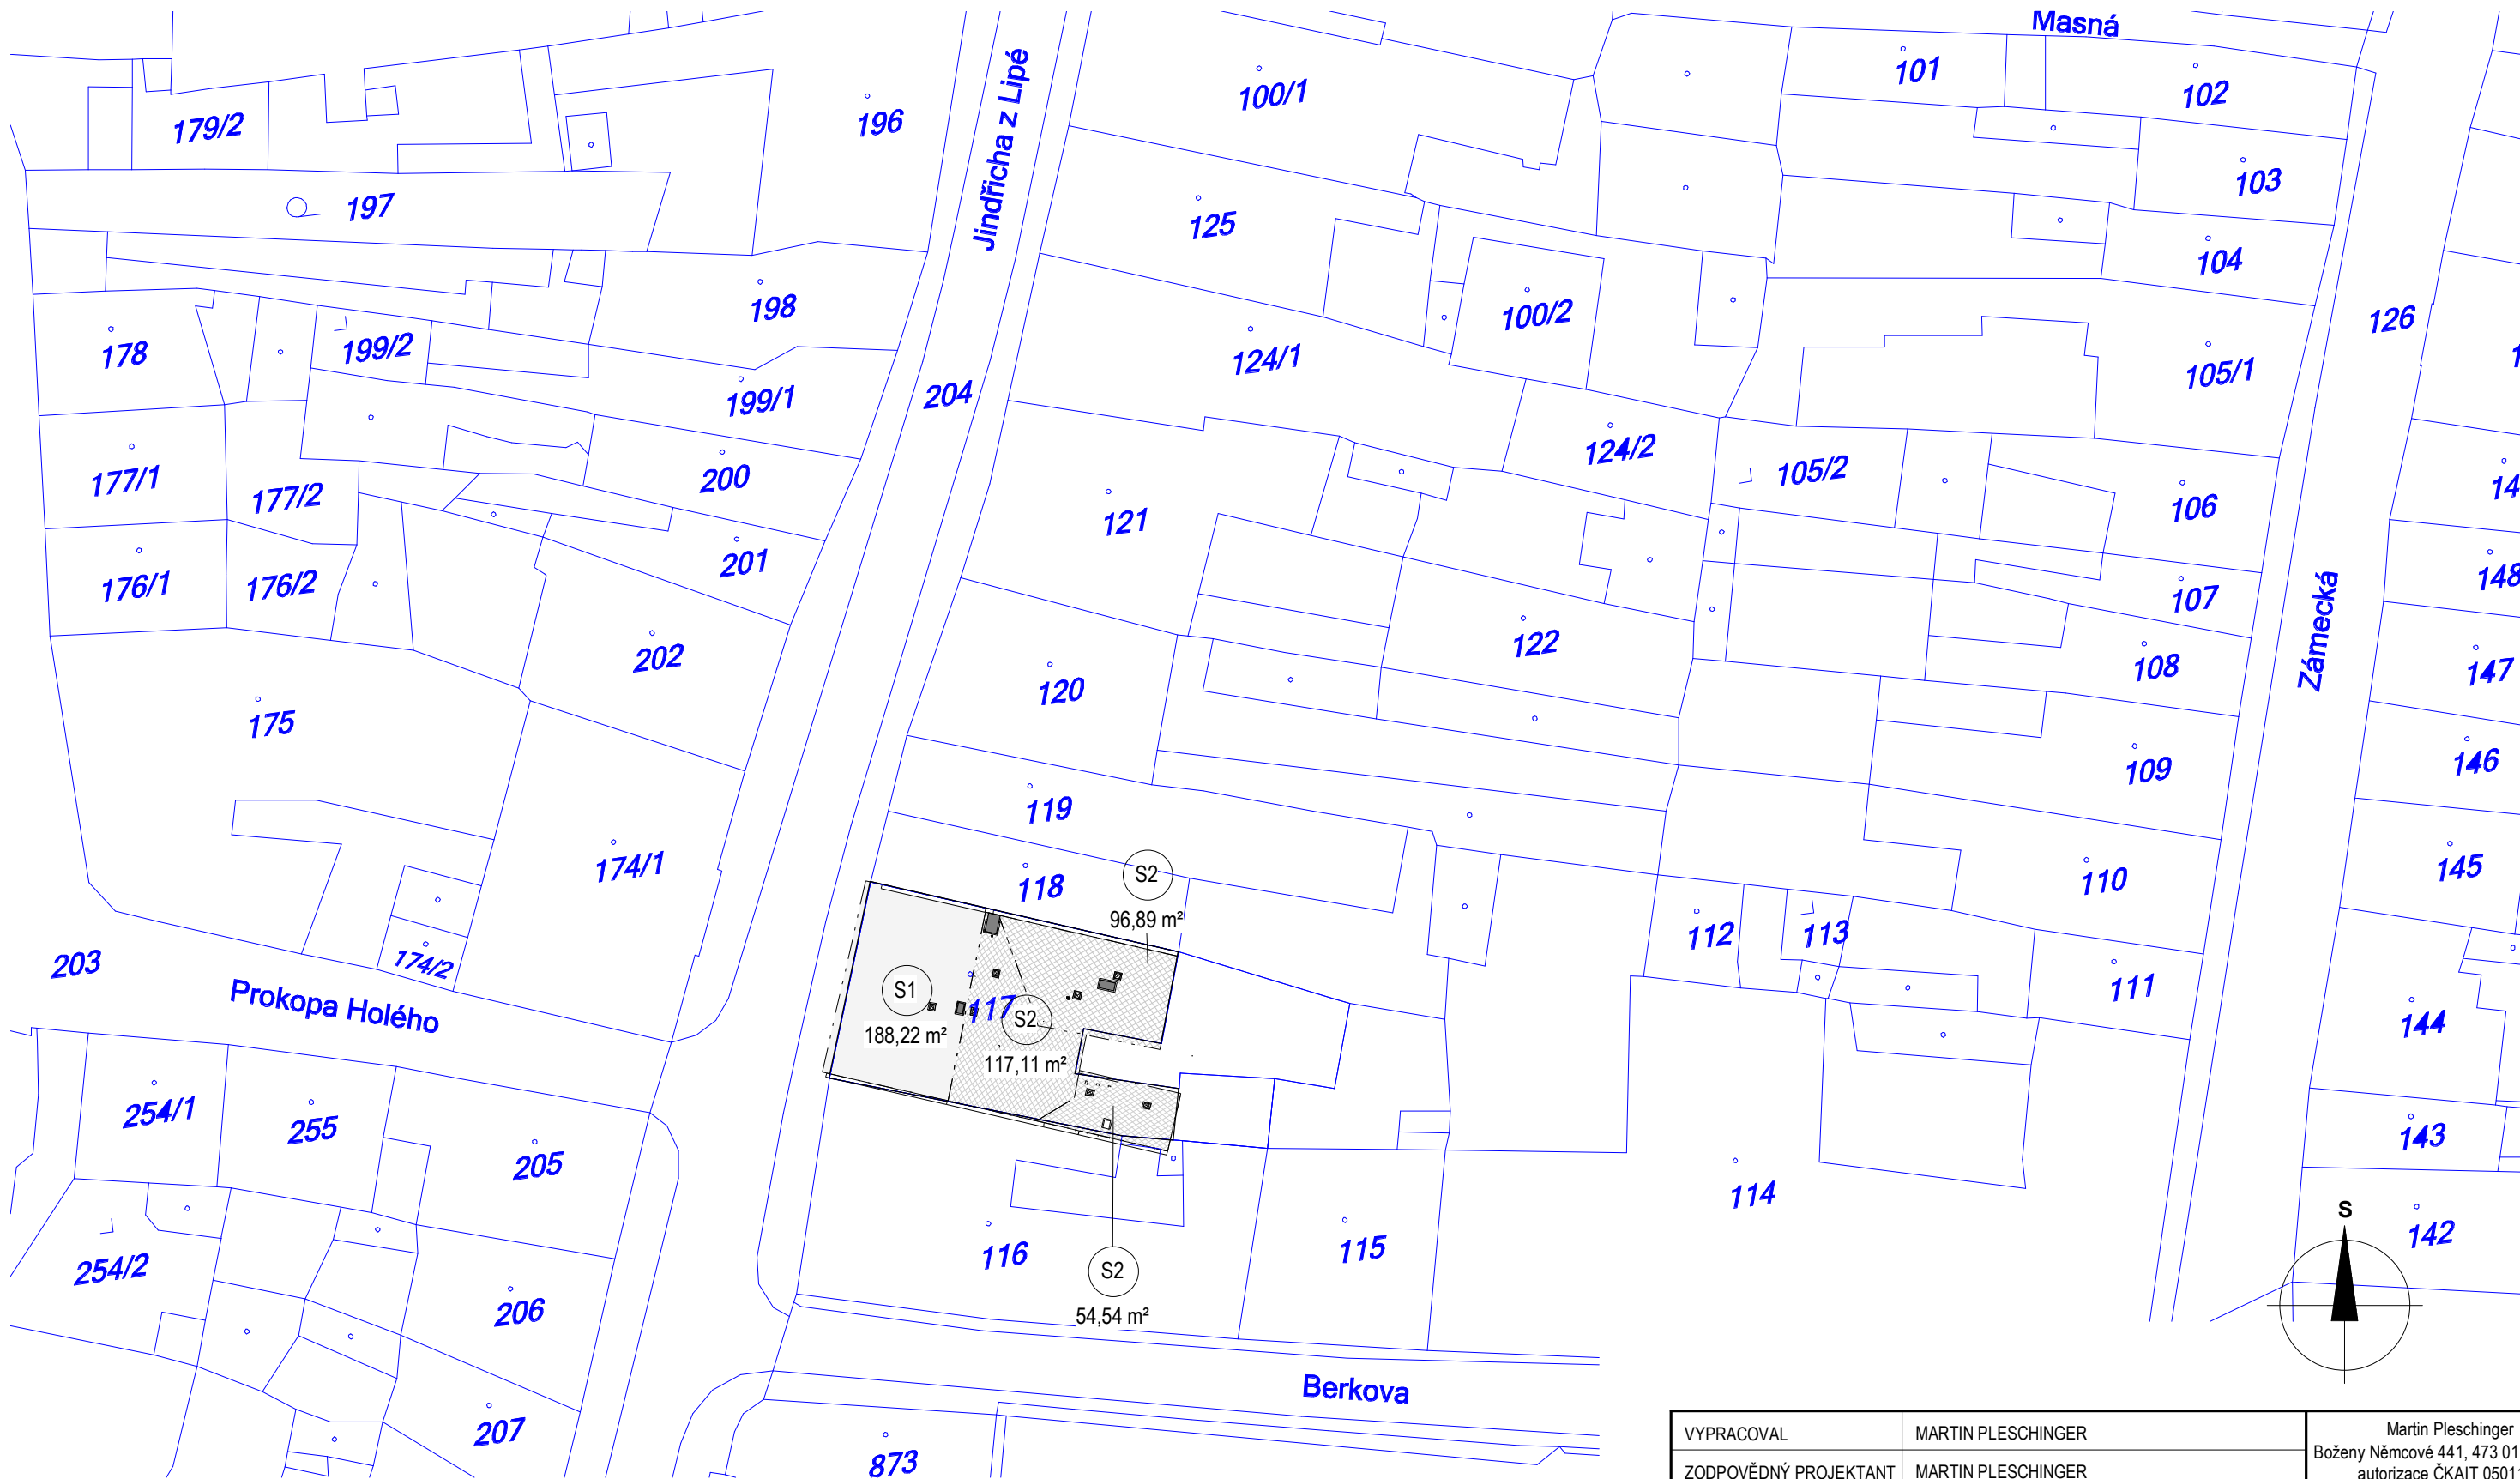

VÝPIS PLOCH STŘECH			
OZN.	UMÍSTĚNÍ STŘECHY	POPIS	PLOCHA (m2)
S1	ULIČNÍ ČÁST STŘECHY	STÁVAJÍCÍ KRYTINA Z BETONOVÝCH TAŠEK - BEZE ZMĚNY	188,22
S2	ČÁSTI STŘECHY DO DVORA	STÁVAJÍCÍ KRYTINA Z OSINKOCEMENTOVÝCH ŠABLON - DEMOMNTÁŽ, BUDE NAHRAZENA KRYTINOU Z BETONOVÝCH TAŠEK SHODNOU S KRYTINOU NA ULIČNÍ ČÁSTI STŘECHY, ALTERNATIVNĚ KRYTINOU Z TAŽENÝCH DRÁŽKOVÝCH TAŠEK STEINBRÜCK	268,55
CELKEM:			456,77

VYPRACOVAL	MARTIN PLESCHINGER	Martin Pleschinger Boženy Němcové 441, 473 01 Nový Bor autorizace ČKAIT 0501101 tel: 730923860 e-mail: martin@pleschinger.com	
ZODPOVĚDNÝ PROJEKTANT	MARTIN PLESCHINGER		
INVESTOR	Město Česká Lípa, Náměstí T. G. Masaryka 1, 470 01 Česká Lípa		
MÍSTO STAVBY	Jindřicha z Lipé 97/23, Česká Lípa k.ú. Česká Lípa, p. č. 117	DATUM	06/2019
VÝMĚNA ČÁSTI STŘEŠNÍ KRYTINY JINDŘICHA Z LIPÉ 97/23, ČESKÁ LÍPA		STUPEŇ PD	PD PRO UDRŽ. PRÁCE
		MĚŘÍTKO	1 : 500
		ZAKÁZKA	15/2019
		FORMÁT	
KATASTRÁLNÍ SITUACE		ČÍSLO KOPIE	3
		ČÍSLO VÝKRESU	C02

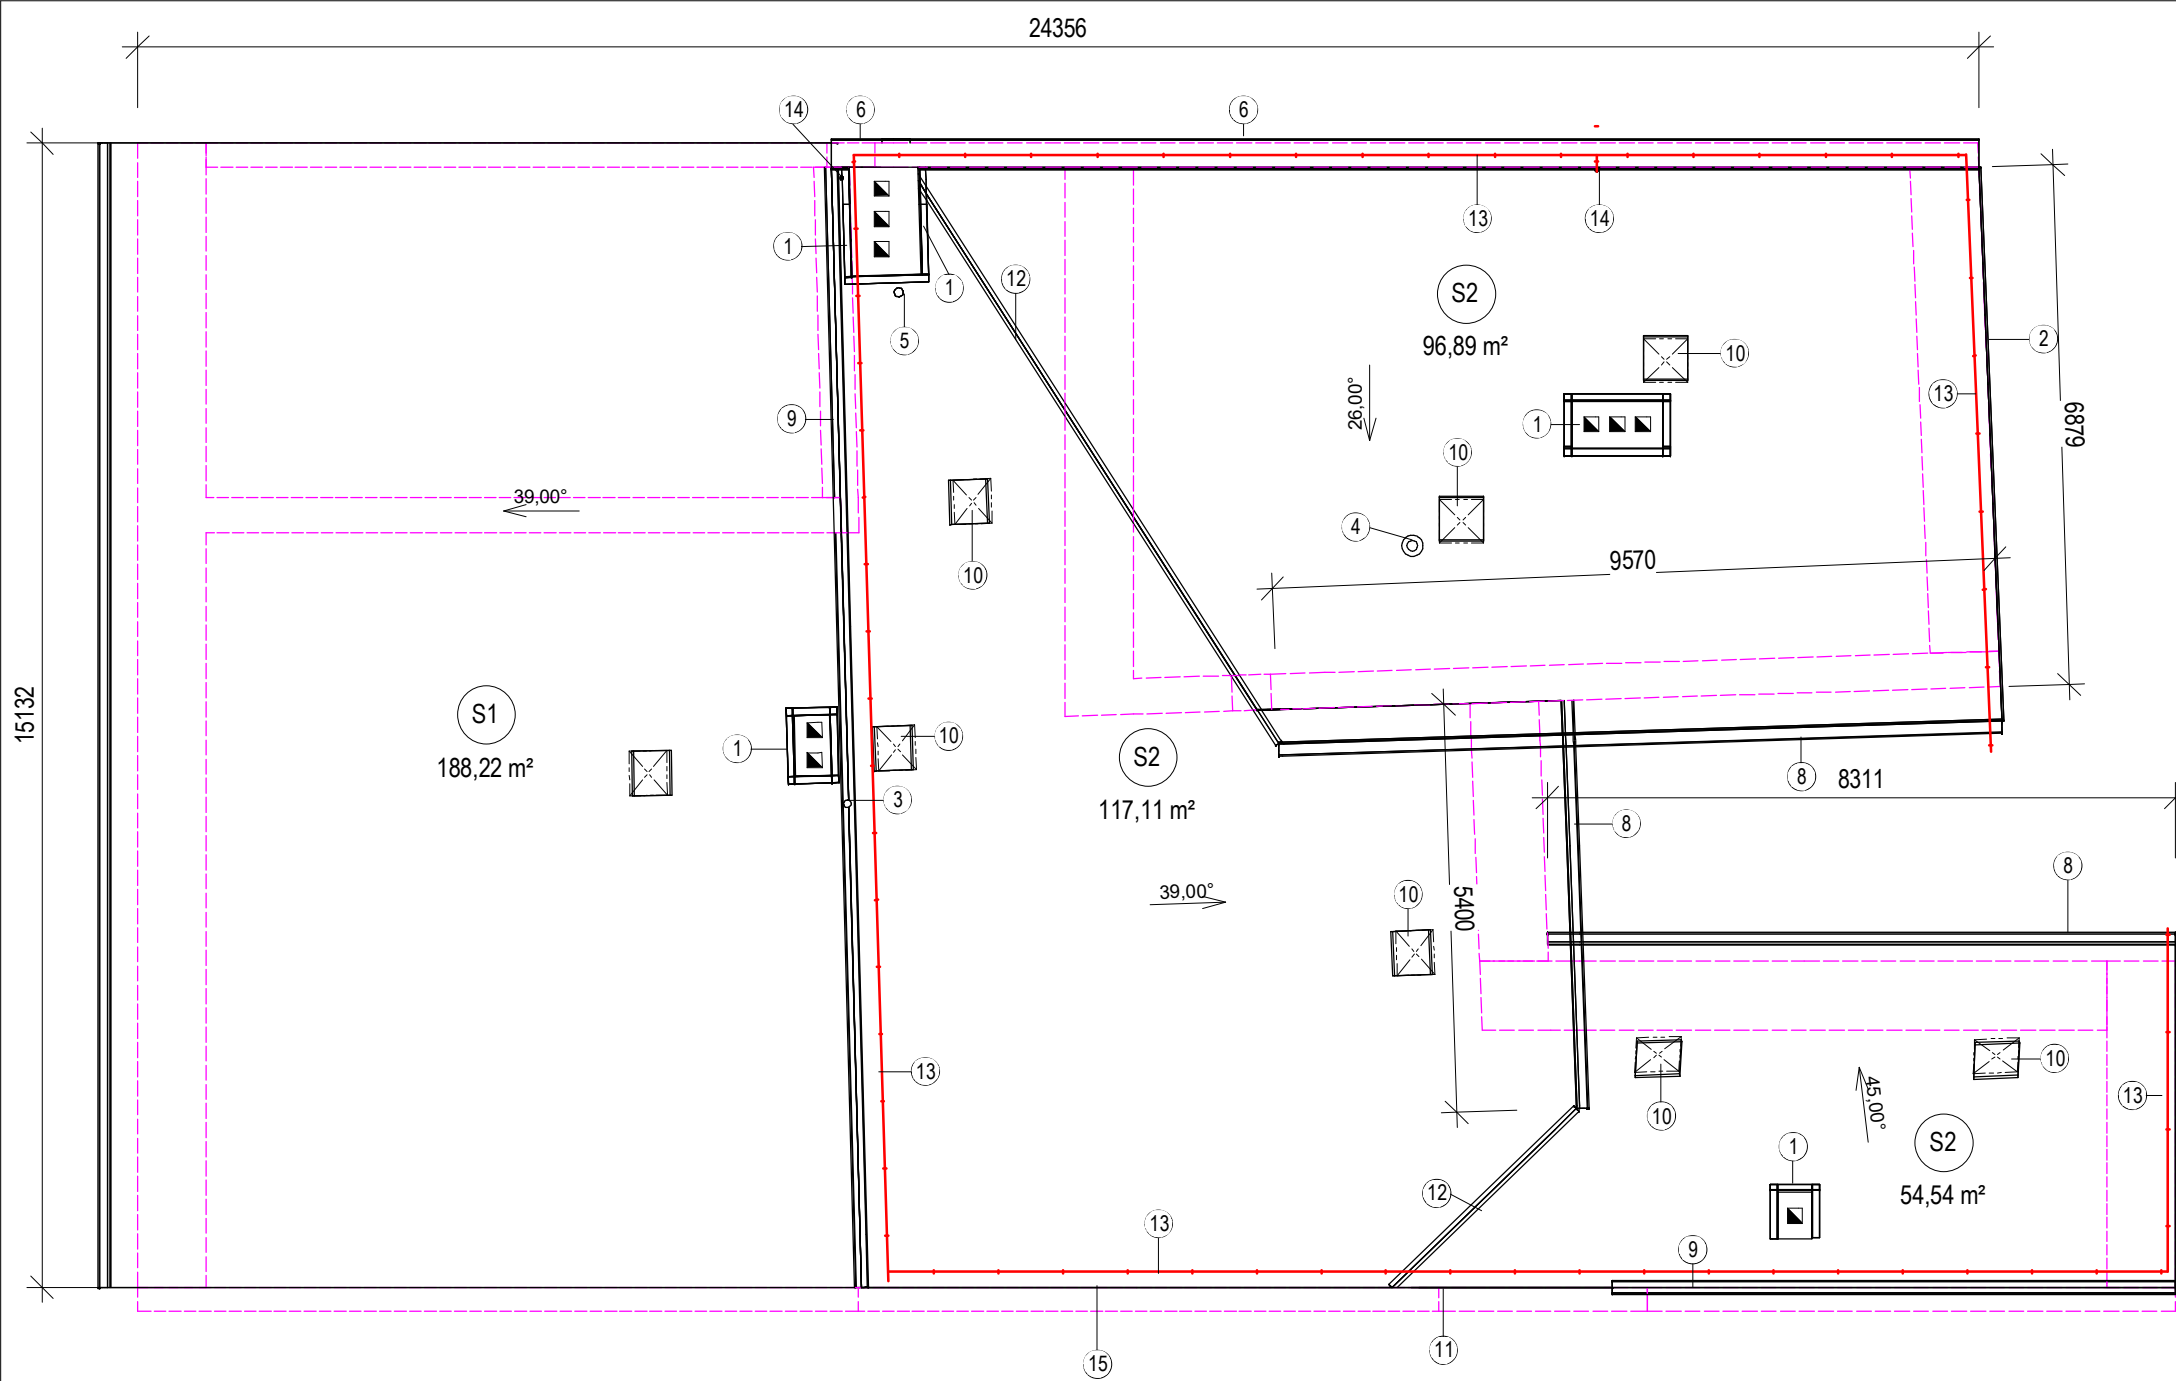

## VÝPIS STŘECH

OZN.	UMÍSTĚNÍ STŘECHY	POPIS	PLOCHA (m2)
S1	ULIČNÍ ČÁST STŘECHY	STÁVAJÍCÍ KRYTINA Z BETONOVÝCH TAŠEK - BEZE ZMĚNY	188,22
S2	ČÁSTI STŘECHY DO DVORA	STÁVAJÍCÍ KRYTINA Z OSINKOCEMENTOVÝCH ŠABLON - DEMOMNTÁŽ, BUDE NAHRAZENA KRYTINOU Z BETONOVÝCH TAŠEK SHODNOU S KRYTINOU NA ULIČNÍ ČÁSTI STŘECHY, ALTERNATIVNĚ KRYTINOU Z TAŽENÝCH DRÁŽKOVÝCH TAŠEK STEINBRÜCK	268,55
CELKEM:			456,77

## OKRAJE STŘECH

OZNAČENÍ	POPIS	DÉLKA (m)
1	NOVÉ LEMOVÁNÍ KOMÍNŮ VČETNĚ NAPOJENÍ NA KRYTINU, HLINÍKOVÝ ELOXOVANÝ PLECH TL. 0,6 mm, RŠ 750 mm	15,34
2	SYSTÉMOVÉ ZAKONČENÍ KRYTINY KRAJOVÝMI TAŠKAMI	14,53
6	NOVĚ PROVEDENÉ LEMOVÁNÍ A HORNÍ OPLECHOVÁNÍ STÁVAJÍCÍ DĚLÍCI STĚNY K SOUSEDNÍMU OBJEKTU, POZINKOVANÝ PLECH TL. 0,6 mm, RŠ 750 mm	15,84
8	STÁVAJÍCÍ PODOKAPNÍ ŽLABY A DEŠŤOVÉ SVODY - BEZE ZMĚNY	38,47
9	NOVÉ SYSTÉMOVÉ HŘEBENÁČE DLE TYPU KRYTINY, OSAZENÍ NA NOVÉ VĚTRACÍ PÁSY	22,64
11	LEMOVÁNÍ ZDI PROSTUPUJÍCÍ KRYTINOU, POZINKOVANÝ PLECH TL. 0,6 mm, R.Š. 330 mm	17,14
12	NOVÉ ÚŽLABÍ V KRYTINĚ, POZINKOVANÝ PLECH TL. 0,6 mm, R.Š. 750 mm	13,75


## LEGENDA

1	NOVÉ LEMOVÁNÍ STÁVAJÍCÍCH KOMÍNŮ, ŽÁROVĚ POZINKOVANÝ PLECH TL. 0,6 mm, R.Š. 500 mm
2	SYSTÉMOVÉ ZAKONČENÍ KRYTINY KRAJOVÝMI TAŠKAMI
3	STÁVAJÍCÍ ANTÉNNÍ STOŽÁR S HROMOSVODEM, NOVÝ SYSTÉMOVÝ PROSTUP HŘEBENEM, OSADIT NOVÝ HROMOSVOD 1ks
4	STÁVAJÍCÍ ODTAH PLYNOVÉHO KOTLE - BEZE ZMĚNY, NOVÝ SYSTÉMOVÝ PROSTUP KRYTINOU, 1 ks
5	STÁVAJÍCÍ ODVĚTRÁNÍ KANALIZACE - BEZE ZMĚNY, NOVÝ SYSTÉMOVÝ PROSTUP KRYTINOU, 1 ks
6	NOVĚ PROVEDENÉ LEMOVÁNÍ A HORNÍ OPLECHOVÁNÍ STÁVAJÍCÍ DĚLÍCI STĚNY K SOUSEDNÍMU OBJEKTU, POZINKOVANÝ PLECH TL. 0,6 mm, RŠ 750 mm
8	STÁVAJÍCÍ PODOKAPNÍ ŽLABY A DEŠŤOVÉ SVODY - BEZE ZMĚNY
9	NOVÉ SYSTÉMOVÉ HŘEBENÁČE DLE TYPU KRYTINY, OSAZENÍ NA NOVÉ VĚTRACÍ PÁSY
10	STÁVAJÍCÍ STŘEŠNÍ VÝLEZ 600x600 mm: VÝMĚNA ZA NOVÝ VÝROBEK ODPOVÍDAJÍCÍCH ROZMĚRŮ, VČETNĚ NAPOJENÍ NA KRYTINU, CELKEM 7 ks
11	LEMOVÁNÍ ZDI PROSTUPUJÍCÍ KRYTINOU, POZINKOVANÝ PLECH TL. 0,6 mm, R.Š. 330 mm
12	NOVÉ ÚŽLABÍ V KRYTINĚ, POZINKOVANÝ PLECH TL. 0,6 mm, R.Š. 750 mm
13	NOVÉ ZEMNÍCI VEDENÍ OD HROMOSVODŮ DO ÚROVNĚ HLAVNÍ ŘÍMSY - ZDE NAPOJIT SVORKAMI NA STÁVAJÍCÍ VEDENÍ - CELKEM 42 m
14	NOVÝ HROMOSVOD UMÍSTĚNÝ NA MÍSTĚ STÁVAJÍCÍHO, CELKEM 2ks
15	VYSRAVENÍ ZDIVA ATIKY NAD ROVINOU STŘECHY, NOVÁ OMÍTKA ATIKY NAD ROVINOU STŘECHY V PLOŠE 8 m2

**POZNÁMKA:**  
PODROBNOSTI K POSTUPU PŘI DEMONTÁŽI STŘEŠNÍ KRYTINY V TEXTOVÉ ČÁSTI PROJEKTOVÉ DOKUMENTACE

VYPRACOVAL	MARTIN PLESCHINGER	Martin Pleschinger Boženy Němcové 441, 473 01 Nový Bor autorizace ČKAIT 0501101 tel: 730923860 e-mail: martin@pleschinger.com	
ZODPOVĚDNÝ PROJEKTANT	MARTIN PLESCHINGER		
INVESTOR	Město Česká Lípa, Náměstí T. G. Masaryka 1, 470 01 Česká Lípa		
MÍSTO STAVBY	Jindřicha z Lipé 97/23, Česká Lípa k.ú. Česká Lípa, p. č. 117	DATUM	06/2019
<b>VÝMĚNA ČÁSTI STŘEŠNÍ KRYTINY JINDŘICHA Z LIPÉ 97/23, ČESKÁ LÍPA</b>		STUPEŇ PD	PD PRO UDRŽ. PRÁCE
		MĚŘITKO	1 : 100
		ZAKÁZKA	15/2019
<b>PŮDORYS STŘECHY</b>		FORMÁT	
		ČÍSLO KOPIE	ČÍSLO VÝKRESU
		<b>3</b>	<b>D1.1b1</b>

PŪDORYS

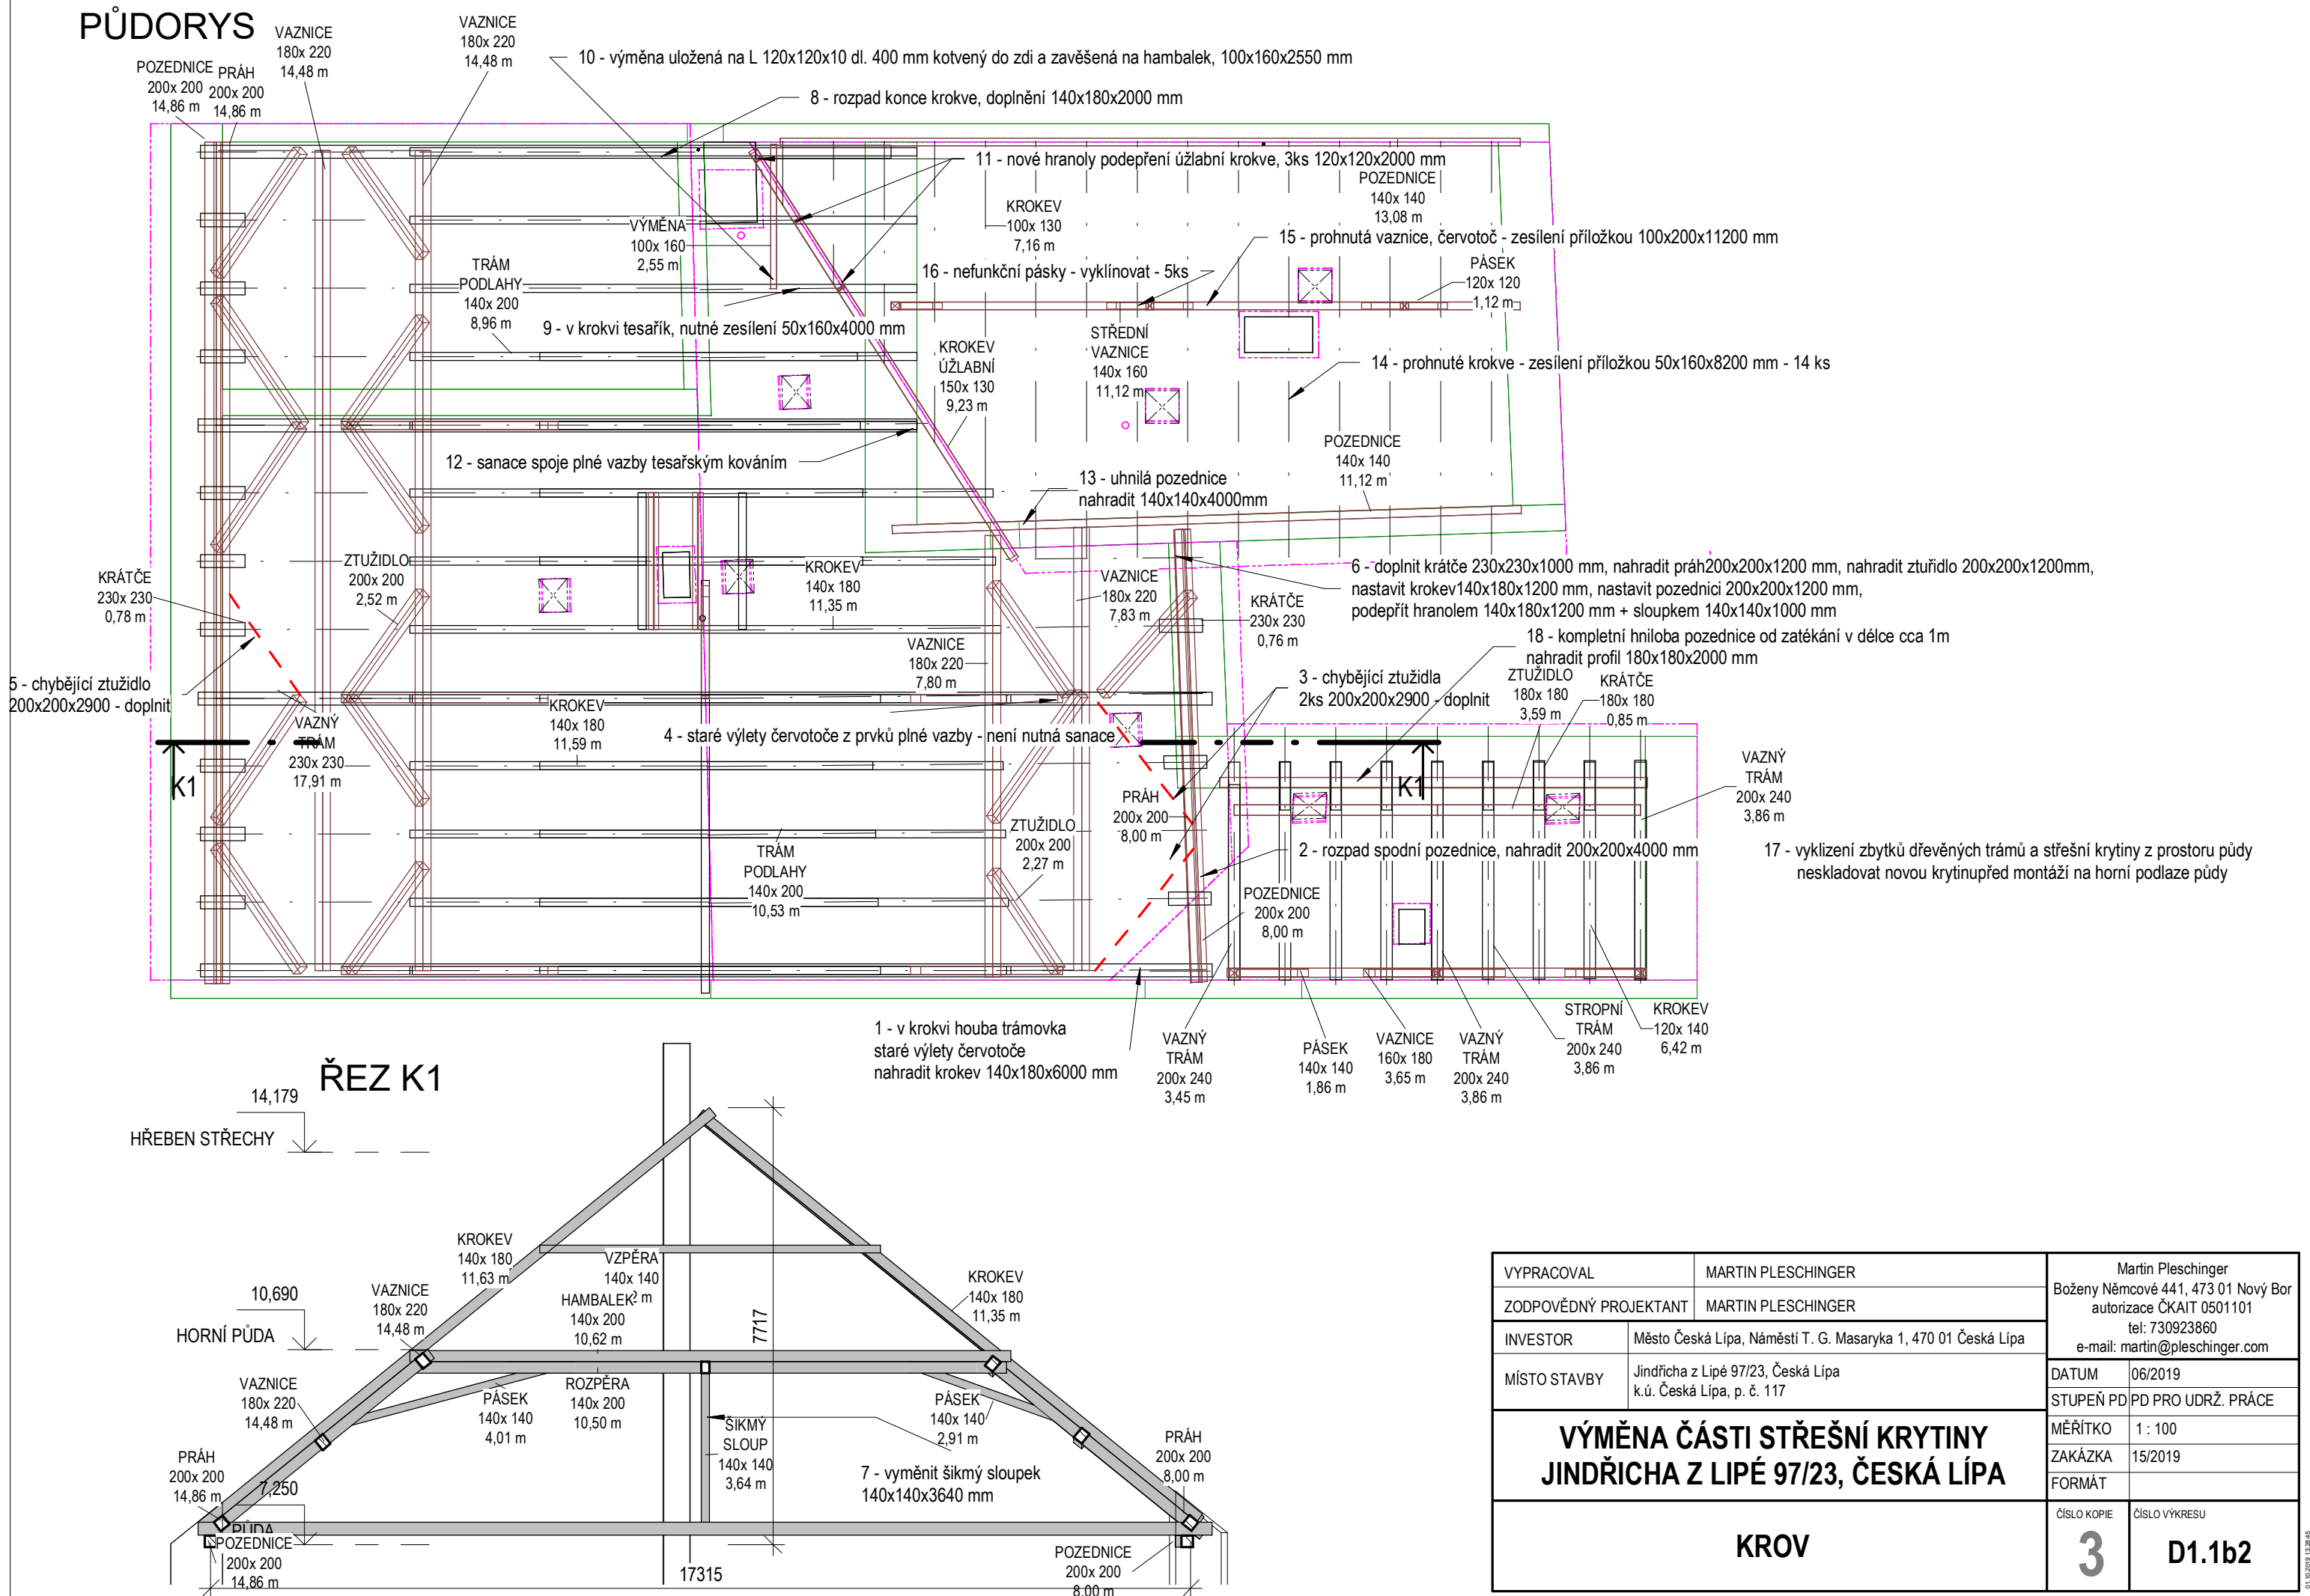

VYPRACOVAL		MARTIN PLESCHINGER		Martin Pleschinger Boženy Němcové 441, 473 01 Nový Bor autORIZACE ČKAIT 0501101 tel: 730923860 e-mail: martin@pleschinger.com	
ZODPOVĚDNÝ PROJEKTANT		MARTIN PLESCHINGER			
INVESTOR	Město Česká Lípa, Náměstí T. G. Masaryka 1, 470 01 Česká Lípa				
MÍSTO STAVBY	Jindřicha z Lipé 97/23, Česká Lípa k.ú. Česká Lípa, p. č. 117			DATUM	06/2019
VÝMĚNA ČÁSTI STŘEŠNÍ KRYTINY JINDŘICHA Z LIPÉ 97/23, ČESKÁ LÍPA				STUPEŇ PD	PD PRO UDRŽ. PRÁCE
				MĚŘÍTKO	1 : 100
				ZAKÁZKA	15/2019
				FORMÁT	
				ČÍSLO KOPIE	ČÍSLO VÝKRESU
KROV				3	D1.1b2