



U/U STUDIO

bpv $\pm 0.000 = 276,81$ m.n.m

Kamenická 673/5, Praha 7
+420 724 819 859
info@uustudio.cz

investor

Městský úřad Česká Lípa
nám. TGM č.p. 1,
470 36 Česká Lípa

stupeň

projekt

PDPS

Skatepark v ul. Purkyňova, Česká Lípa

část

název výkresu

D1.2

SO.04 - Veřejné osvětlení
Řezy

revize

vypracoval

-

Ing. Jiří Sklenář

PK Sklenář s.r.o.

číslo výkresu

formát

měřítko

datum


B.4-04

A3


1:25

12/2021

VZOROVÝ ŘEZ ULOŽENÍ KABELŮ VO V TERÉNU

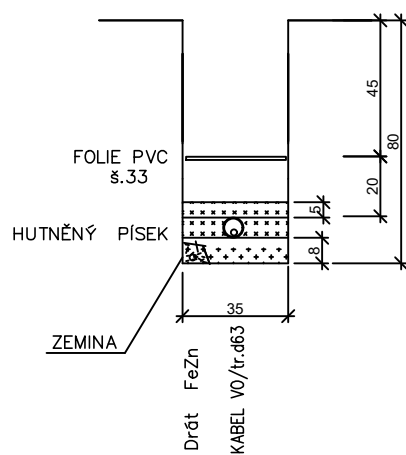

VZOROVÝ ŘEZ ULOŽENÍ KABELŮ VO POD ZPEVNĚNOU PLOCHOU

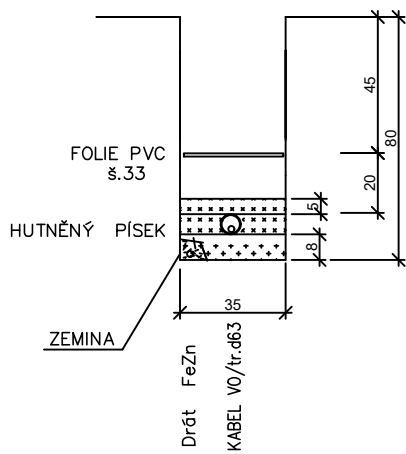


ZELENÝ UTOPENEC ČSN EN 40-2

Platí pro atypové stožáry v provedení "Brno"


SB5	133	250	500	500	1000	600
SB6	133	250	500	500	1000	600
SB8	159	300	700	500	1200	800
JB8	159	300	700	500	1200	800
JB10	159	300	1000	500	1500	800
JB12	159	300	1000	500	1500	1000
JB14	159	300	1000	500	1500	1000

Příčný řez z pohledu řidiče

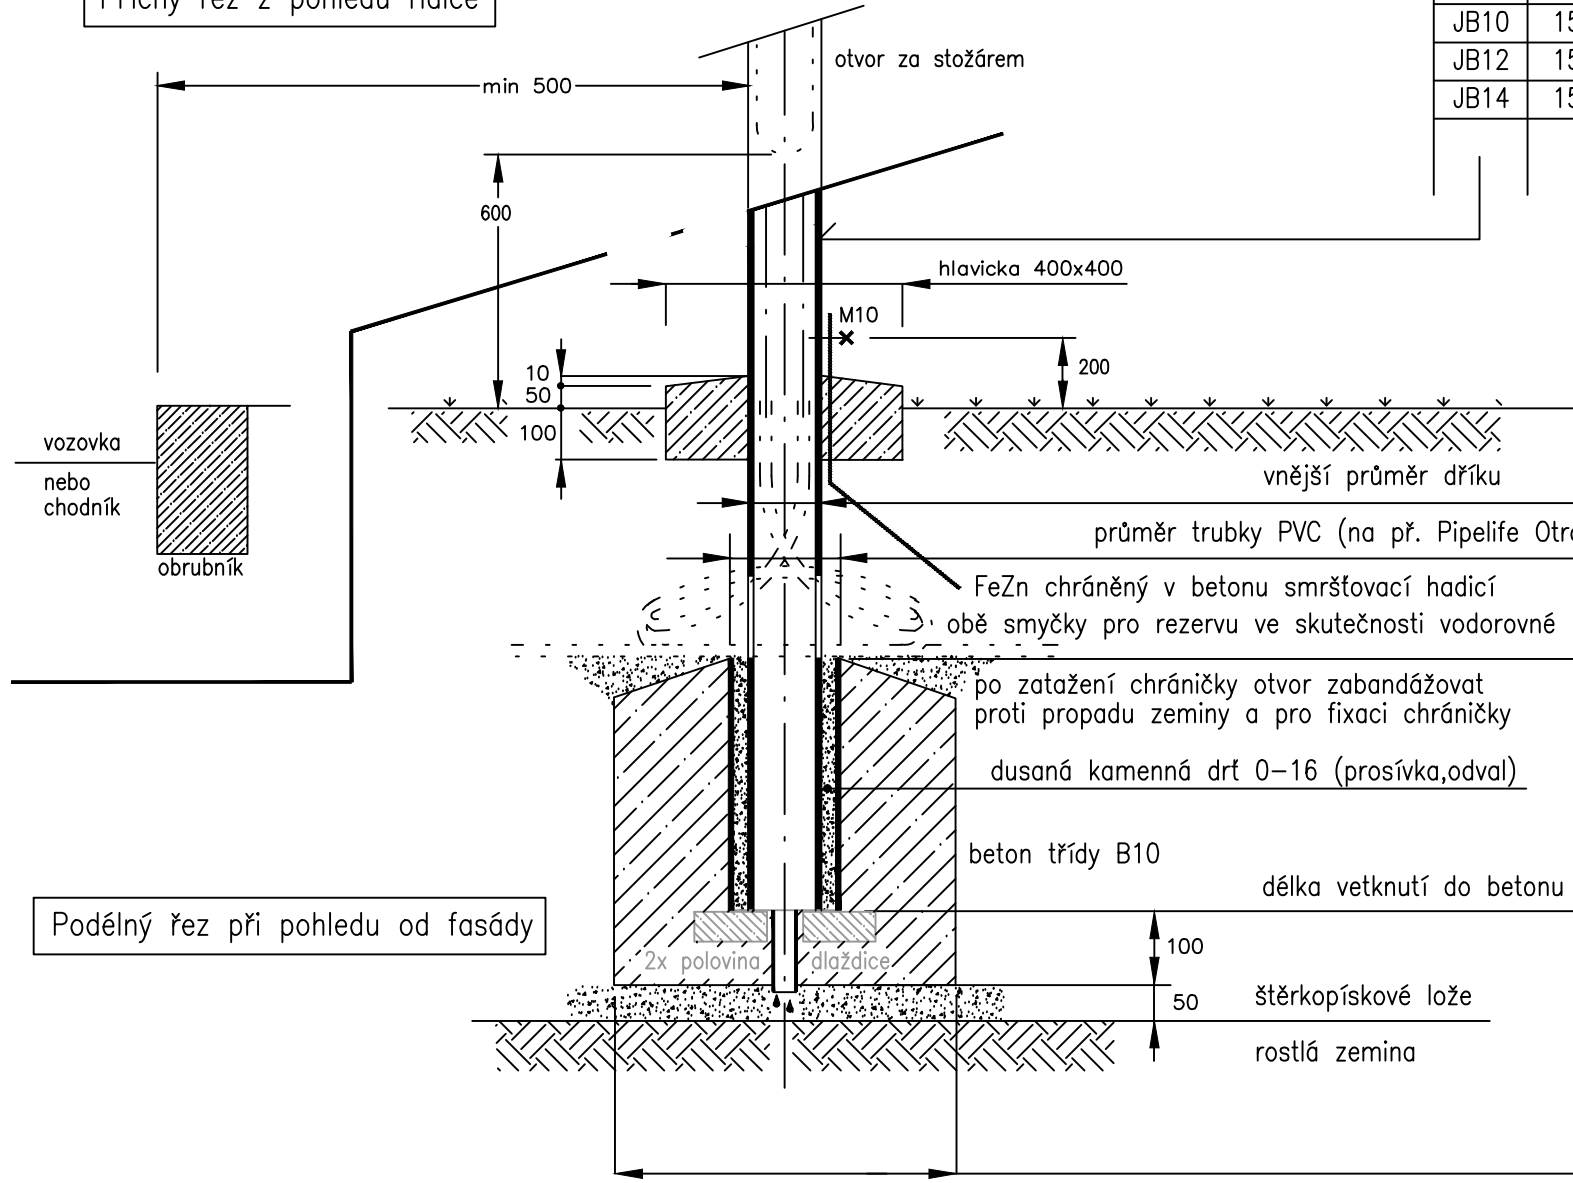

Podélný řez při pohledu od fasády

Schema rezervních smyček

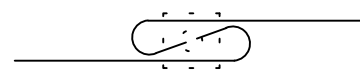

rezerva Kopoflex i kabelů
1m z každé strany

OD.PROJ.	D	ZAK.Č.PROJEKTU:	STAVBA: Technologický postup	SOUBOR:	PC:\ základ	STRANA	CELKEM
SCHVÁLIL	C	DATUM : 05/06	AKCE:	NAZEV VÝK: Tabulka základů "Utopenec" v zeleni	ČÍSLO VÝK:	1	1
	B	PROJEKTANTA : A					
	A	SPRÁVCE :					

PILOTOVÝ ZÁKLAD STOŽÁR č.7, 8, 9, 10, 11
V OCHRANÉM PÁSMU VODOVODU

