



GRASS GAP

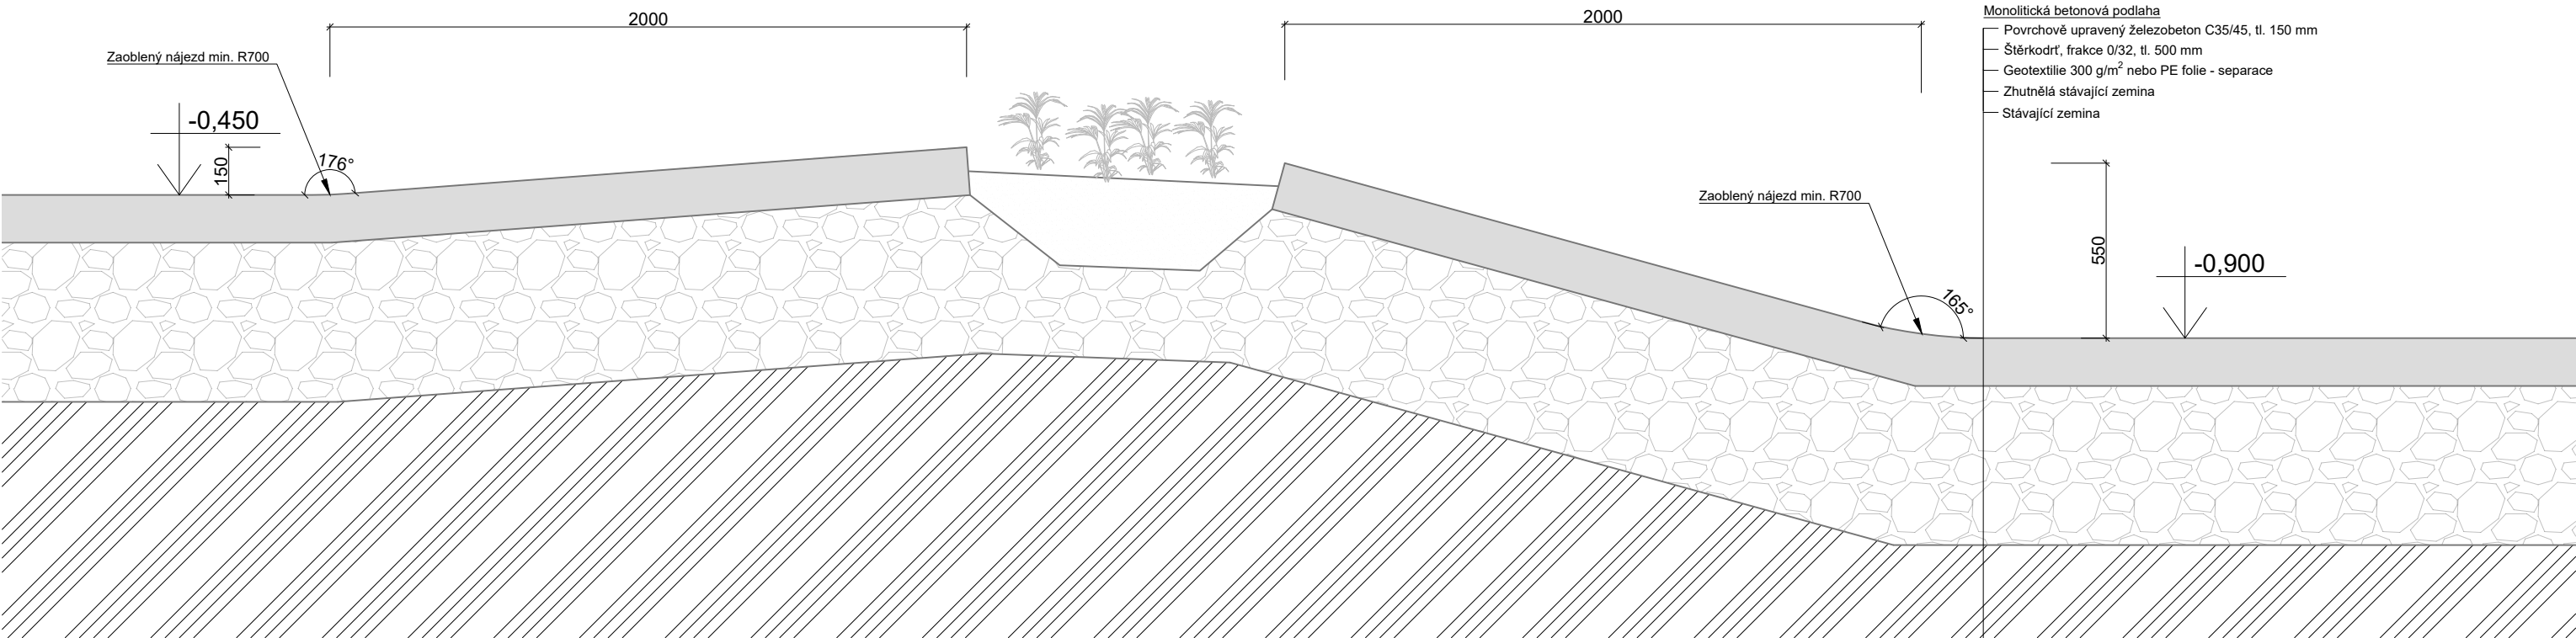

CHINA BANK

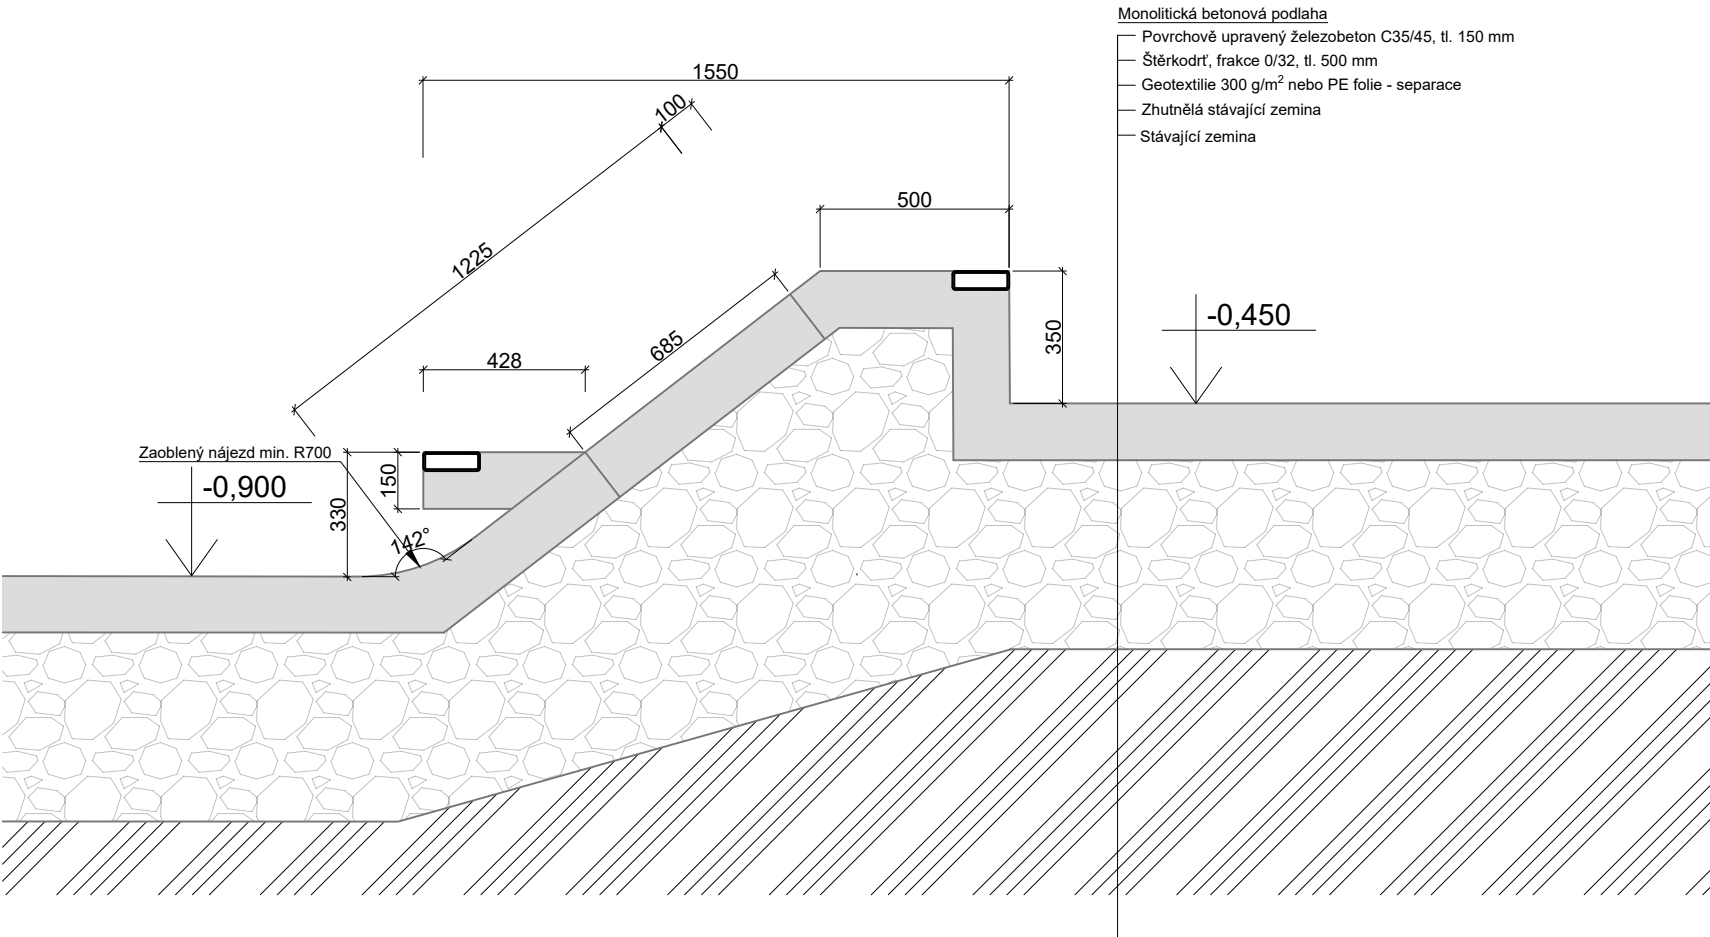

POZNÁMKY

V zájmovém území se nachází podzemní vedení inženýrských sítí. Před zahájením zemních prací musí být provedeno přesné vytyčení těchto vedení.

Všechny použité materiály musí odpovídat českým normám, normám EU, technologickým, bezpečnostním, hygienickým a požárním předpisům.






Veškeré stavební práce musí probíhat v koordinaci se všemi souvisejícími projekty a jednotlivými profesemi. Případný nesoulad výkresových dokumentací je nutné konzultovat s architektem.

Rozměry je nutné ověřit na stavbě, případné změny musí být odsouhlaseny architektem a investorem. Před výrobou prvků je nutné ověřit veškeré rozměry stavebních konstrukcí.

Týčové prvky jsou z oceli S335, pozinkované, RAL : 9005

Prvky musí splňovat normy ČSN EN 14974 (942844)  
Vybavení pro uživatele kolečkových sportovních zařízení - Bezpečnostní požadavky a zkušební metody a ČSN EN 16899 (942845)  
Vybavení pro sport a rekreaci - Vybavení pro parkur (freerunning/umění přemístění) - Bezpečnostní požadavky a zkušební metody

LEGENDA

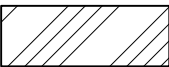	<b>Ocel</b> S355, pozink, RAL 9005
	<b>Základní deska skateparku</b> monolitická ŽB SKOŘEPINA tl.150 mm, C 35 / 45, R10 á 200 mm v obou směrech nebo 1x karisít 8x150x150mm, osazená při spodním povrchu desky, c=min. 35 mm
	<b>Štěrkodrt'</b> frakce 0/32 se spojitou zrnitostí, v tl. min 500 mm, hutněný po vrstvách max. 200 mm na hodnotu Edef,2 = min 30 MPa, Edef,2/Edef,1= max 2,5.
	Beton C 25/30
	Stávající zhutnělá zemina

U/U STUDIO

bpv ±0.000= 276,81 m.n.m

Kamenická 673/5, Praha 7  
+420 724 819 859  
info@uustudio.cz

investor

Městský úřad Česká Lípa  
nám. TGM č.p. 1,  
470 36 Česká Lípa

stupeň

DPS

Skatepark v ul. Purkyňova, Česká Lípa

část

D.1.2

revize

-

název výkresu

Grass gap

vypracoval

Ing. arch. Jiří Kotal

číslo výkresu

B.5.13

formát

A3

měřítko

1:100

datum

12/2021