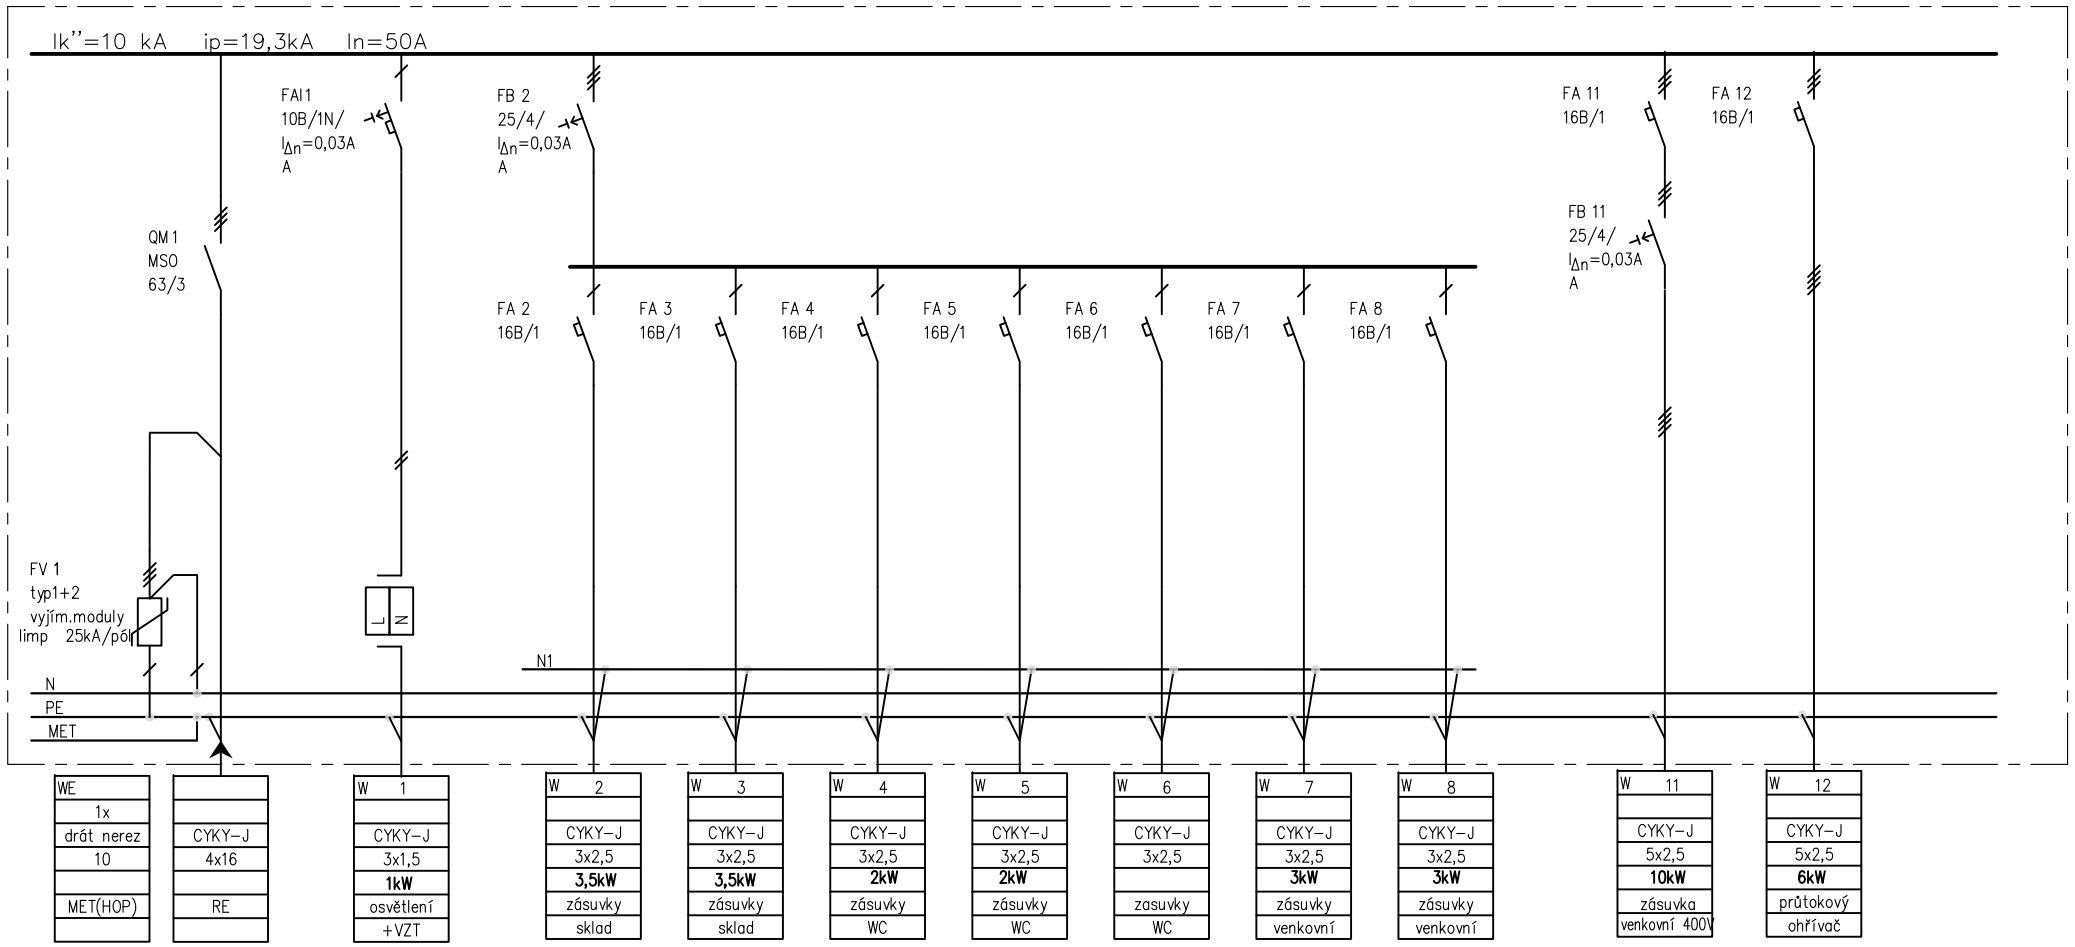

Nap. soustava: 3NPE, AC400/230V/TN–C–S
modulová
počet modulů 29
rozměr(ŠxVxH) 343x687x120
barva bílá
přívod spodem
vývody vrchem
Pi (kW) 40 kW
Ps (kW) 32 kW
IP 40/20
Poznámka: 30% modulová rezerva

PK SKLENÁŘ
PROJEKTOVÁ KANCELÁŘ ELEKTRO
Tomkova 1, 602 00 Brno • IČ: 25550101
Tel: 543 238 986-987 • DIČ: CZ25550101
www.pksklenar.cz • info@pksklenar.cz

U/U STUDIO
Kamenická 673/5, Praha 7
+420 724 819 859
info@uustudio.cz

bpv ±0.000= 276,81 m.n.m

investor

Městský úřad Česká Lípa
nám. TGM č.p. 1,
470 36 Česká Lípa

stupeň: PDPS

projekt: Skatepark v ul. Purkyňova, Česká Lípa

část: D1.2

název výkresu: SO 06 - Toalety část elektro
Rozvodnice R1

revize: -

vypracoval: Ing.Jiří Sklenář
PK Sklenář s.r.o.

číslo výkresu: B.06-03

formát

měřítko

datum: 12/2021