



DETAILY PREKÁŽEK


Detail koping

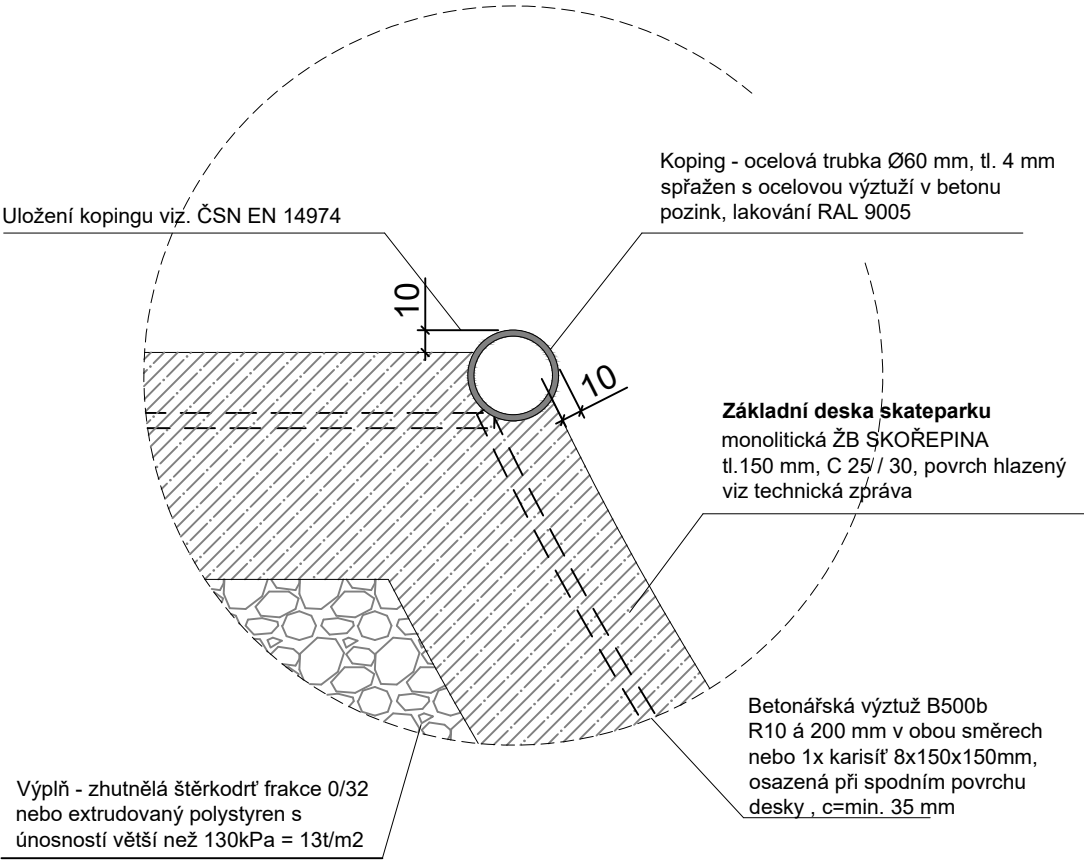


Detail ocelová hrana

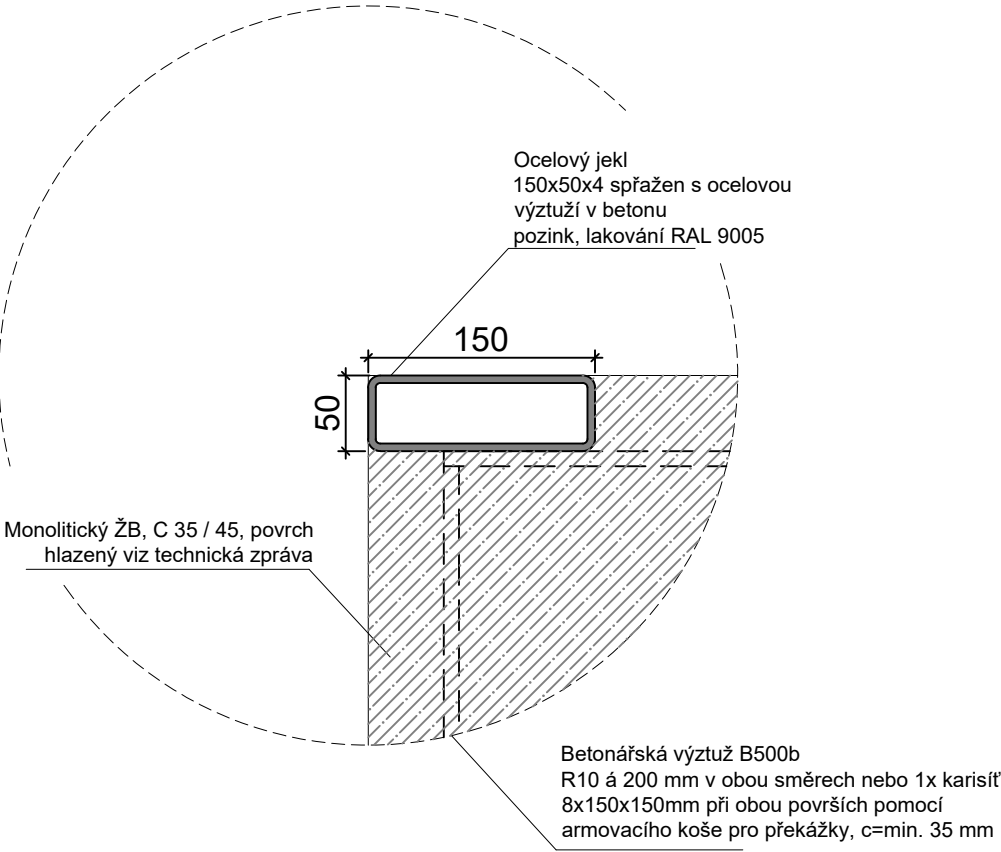

Detail pool koping

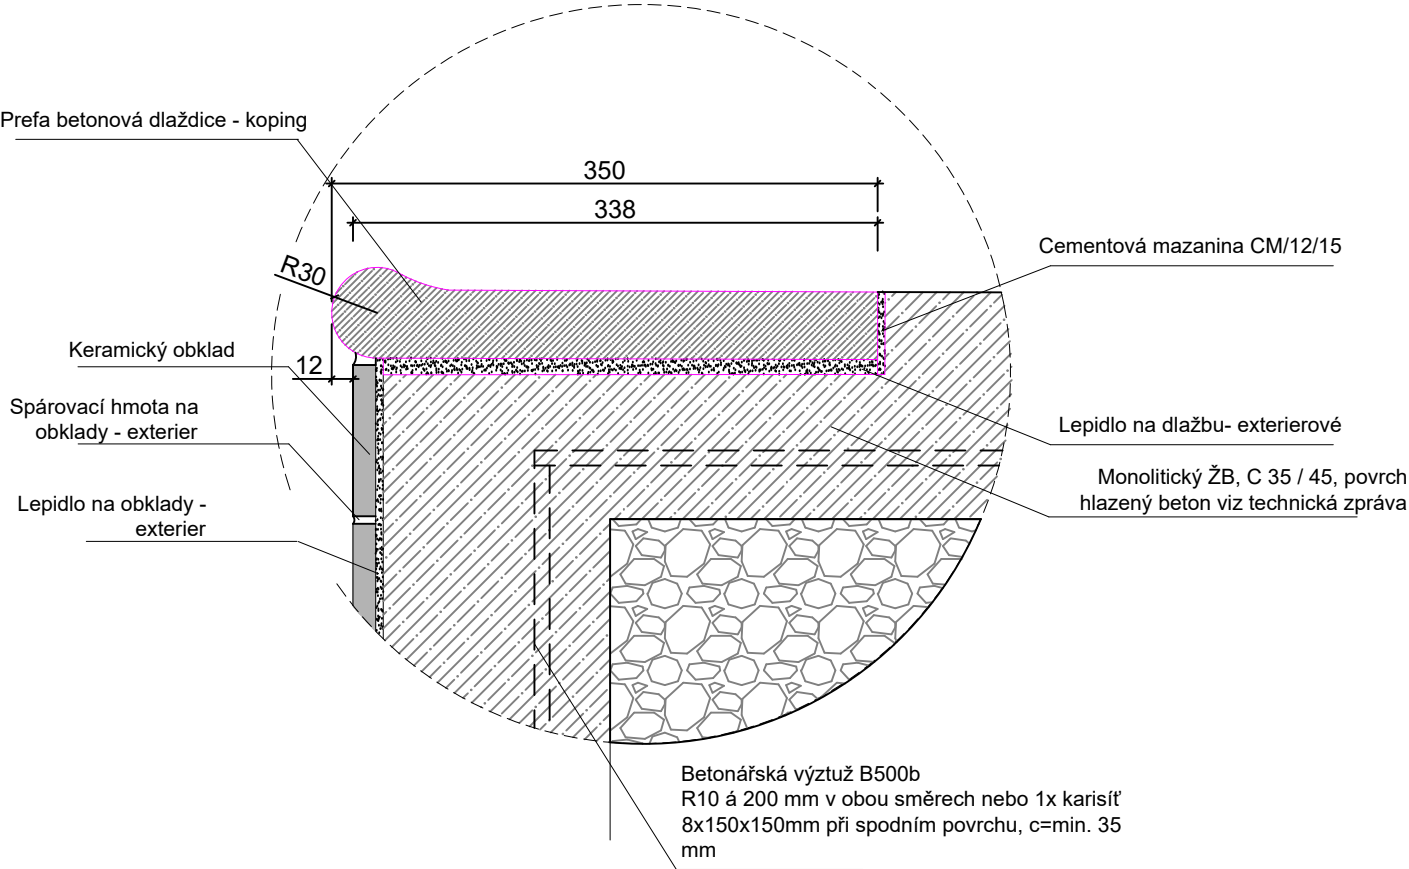

Detail odtoková vpust'

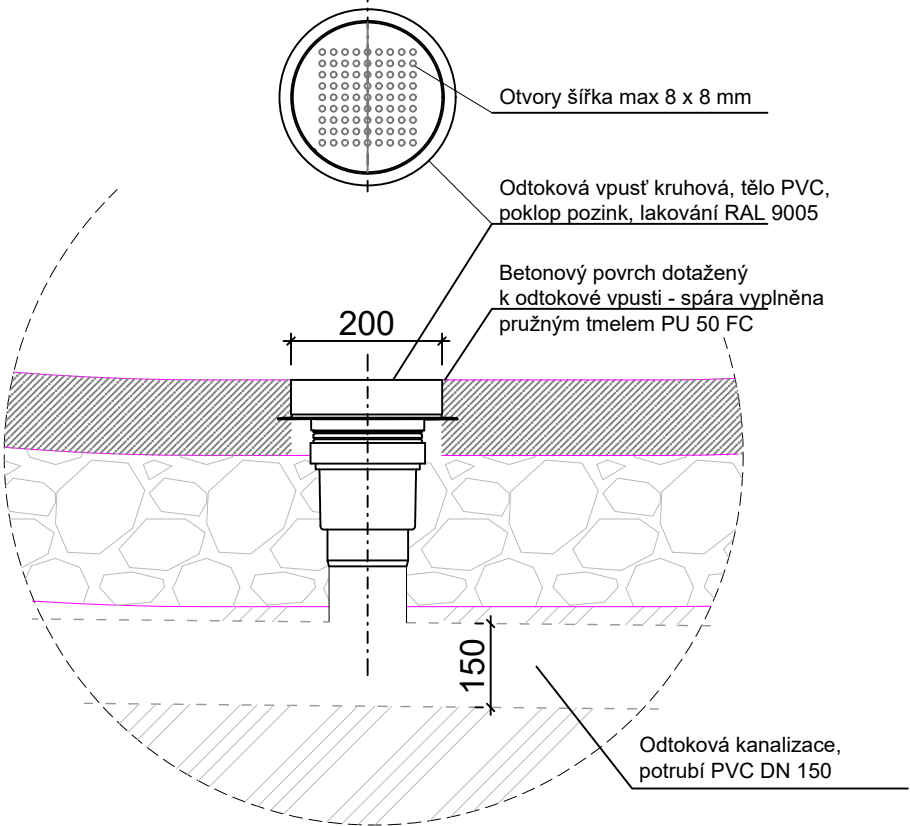

ilustrační obrázek  
pool coping s keramickým obkladem



POZNÁMKY

V zájmovém území se nachází podzemní vedení inženýrských sítí. Před zahájením  
zemních prací musí být provedeno přesné vytyčení těchto vedení.

Všechny použité materiály musí odpovídat českým normám, normám EU,  
technologickým, bezpečnostním, hygienickým a požárním předpisům.

Veškeré stavební práce musí probíhat v koordinaci se všemi souvisejícími projekty a  
jednotlivými profesemi. Případný nesoulad výkresových dokumetací je nutné  
konzultovat s architektem.

Rozměry je nutné ověřit na stavbě, případné změny musí být odsouhlaseny  
architektem a investorem. Před výrobou prvků je nutné ověřit veškeré rozměry  
stavebních konstrukcí.

Tyčové prvky jsou z oceli S335, pozinkované, RAL : 9005

Prvky musí splňovat normy ČSN EN 14974 (942844)  
Vybavení pro uživatele kolečkových sportovních zařízení - Bezpečnostní požadavky a  
zkušební metody a ČSN EN 16899 (942845)  
Vybavení pro sport a rekreaci - Vybavení pro parkur (freerunning/umění přemístění) -  
Bezpečnostní požadavky a zkušební metody

vizualizace jsou ilustrativní, přesné rozměry viz půdorys, řezy, detaily a technická  
zpráva



U/U STUDIO

bpv ±0.000= 276,81 m.n.m

Kamenická 673/5, Praha 7  
+420 724 819 859  
info@uustudio.cz

investor

Městský úřad Česká Lípa  
nám. TGM č.p. 1,  
470 36 Česká Lípa

stupeň

projekt

DPS

Skatepark v ul. Purkyňova, Česká Lípa

část

název výkresu

D.1.2

Detaily II

revize

vypracoval

-

Ing. arch. Jiří Kotal

číslo výkresu	formát	měřítko	datum
B.5.15	A3	1:5	12/2021