


AXONOMETRIE

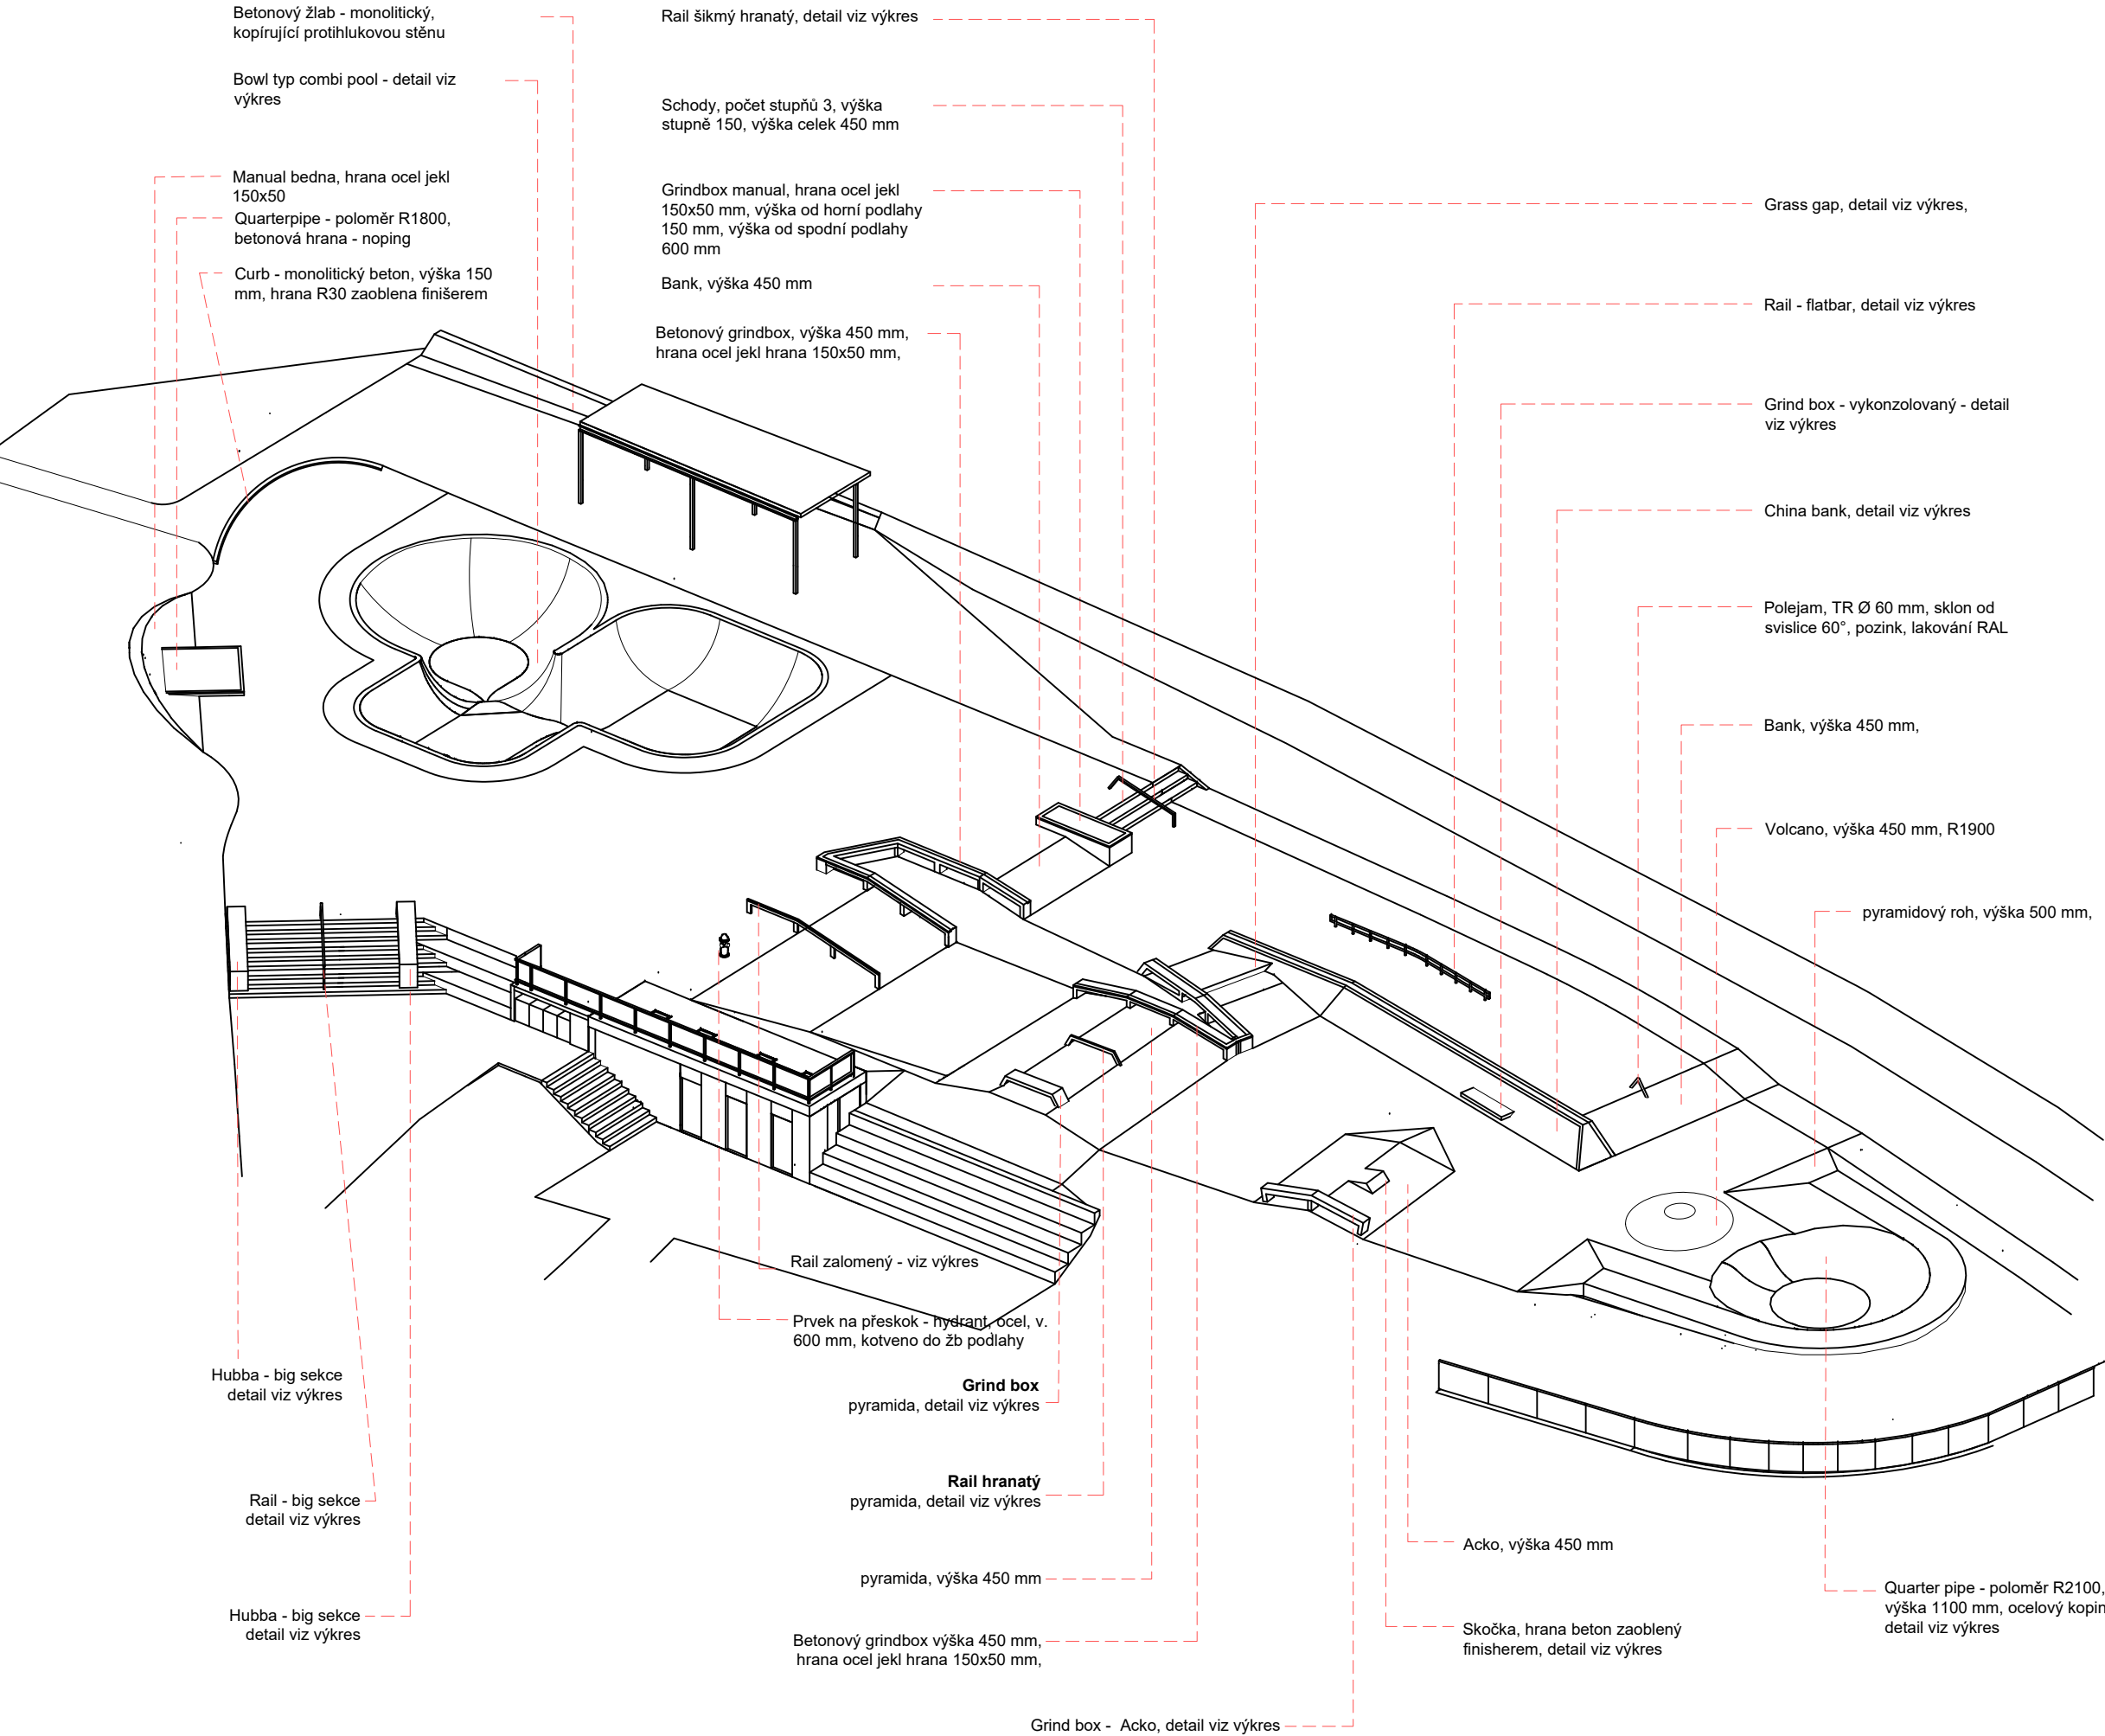

POZNÁMKY

V zájmovém území se nachází podzemní vedení inženýrských sítí. Před zahájením zemních prací musí být provedeno přesné vytyčení těchto vedení.

Všechny použité materiály musí odpovídat českým normám, normám EU, technologickým, bezpečnostním, hygienickým a požárním předpisům.

Veškeré stavební práce musí probíhat v koordinaci se všemi souvisejícími projekty a jednotlivými profesemi. Případný nesoulad výkresových dokumentací je nutné konzultovat s architektem.

Rozměry je nutné ověřit na stavbě, případné změny musí být odsouhlaseny architektem a investorem. Před výrobou prvků je nutné ověřit veškeré rozměry stavebních konstrukcí.

Tyčové prvky jsou z oceli S335, pozinkované, RAL : 9005

Prvky musí splňovat normy ČSN EN 14974 (942844)  
Vybavení pro uživatele kolečkových sportovních zařízení - Bezpečnostní požadavky a zkušební metody a ČSN EN 16899 (942845)  
Vybavení pro sport a rekreaci - Vybavení pro parkur (freerunning/umění přemístění) - Bezpečnostní požadavky a zkušební metody

vizualizace jsou ilustrativní, přesné rozměry viz půdorys, řezy, detaily a technická zpráva



bpv ±0.000= 276,81 m.n.m

U/U STUDIO

Kamenická 673/5, Praha 7  
+420 724 819 859  
info@uustudio.cz

investor

Městský úřad Česká Lípa  
nám. TGM č.p. 1,  
470 36 Česká Lípa

stupeň projekt

DPS Skatepark v ul. Purkyňova, Česká Lípa

část název výkresu

D.1.2 Axonometrie

revize vypracoval

- Ing. arch. Jiří Kotal

číslo výkresu	formát	měřítko	datum
B.5.2	A3	-	12/2021