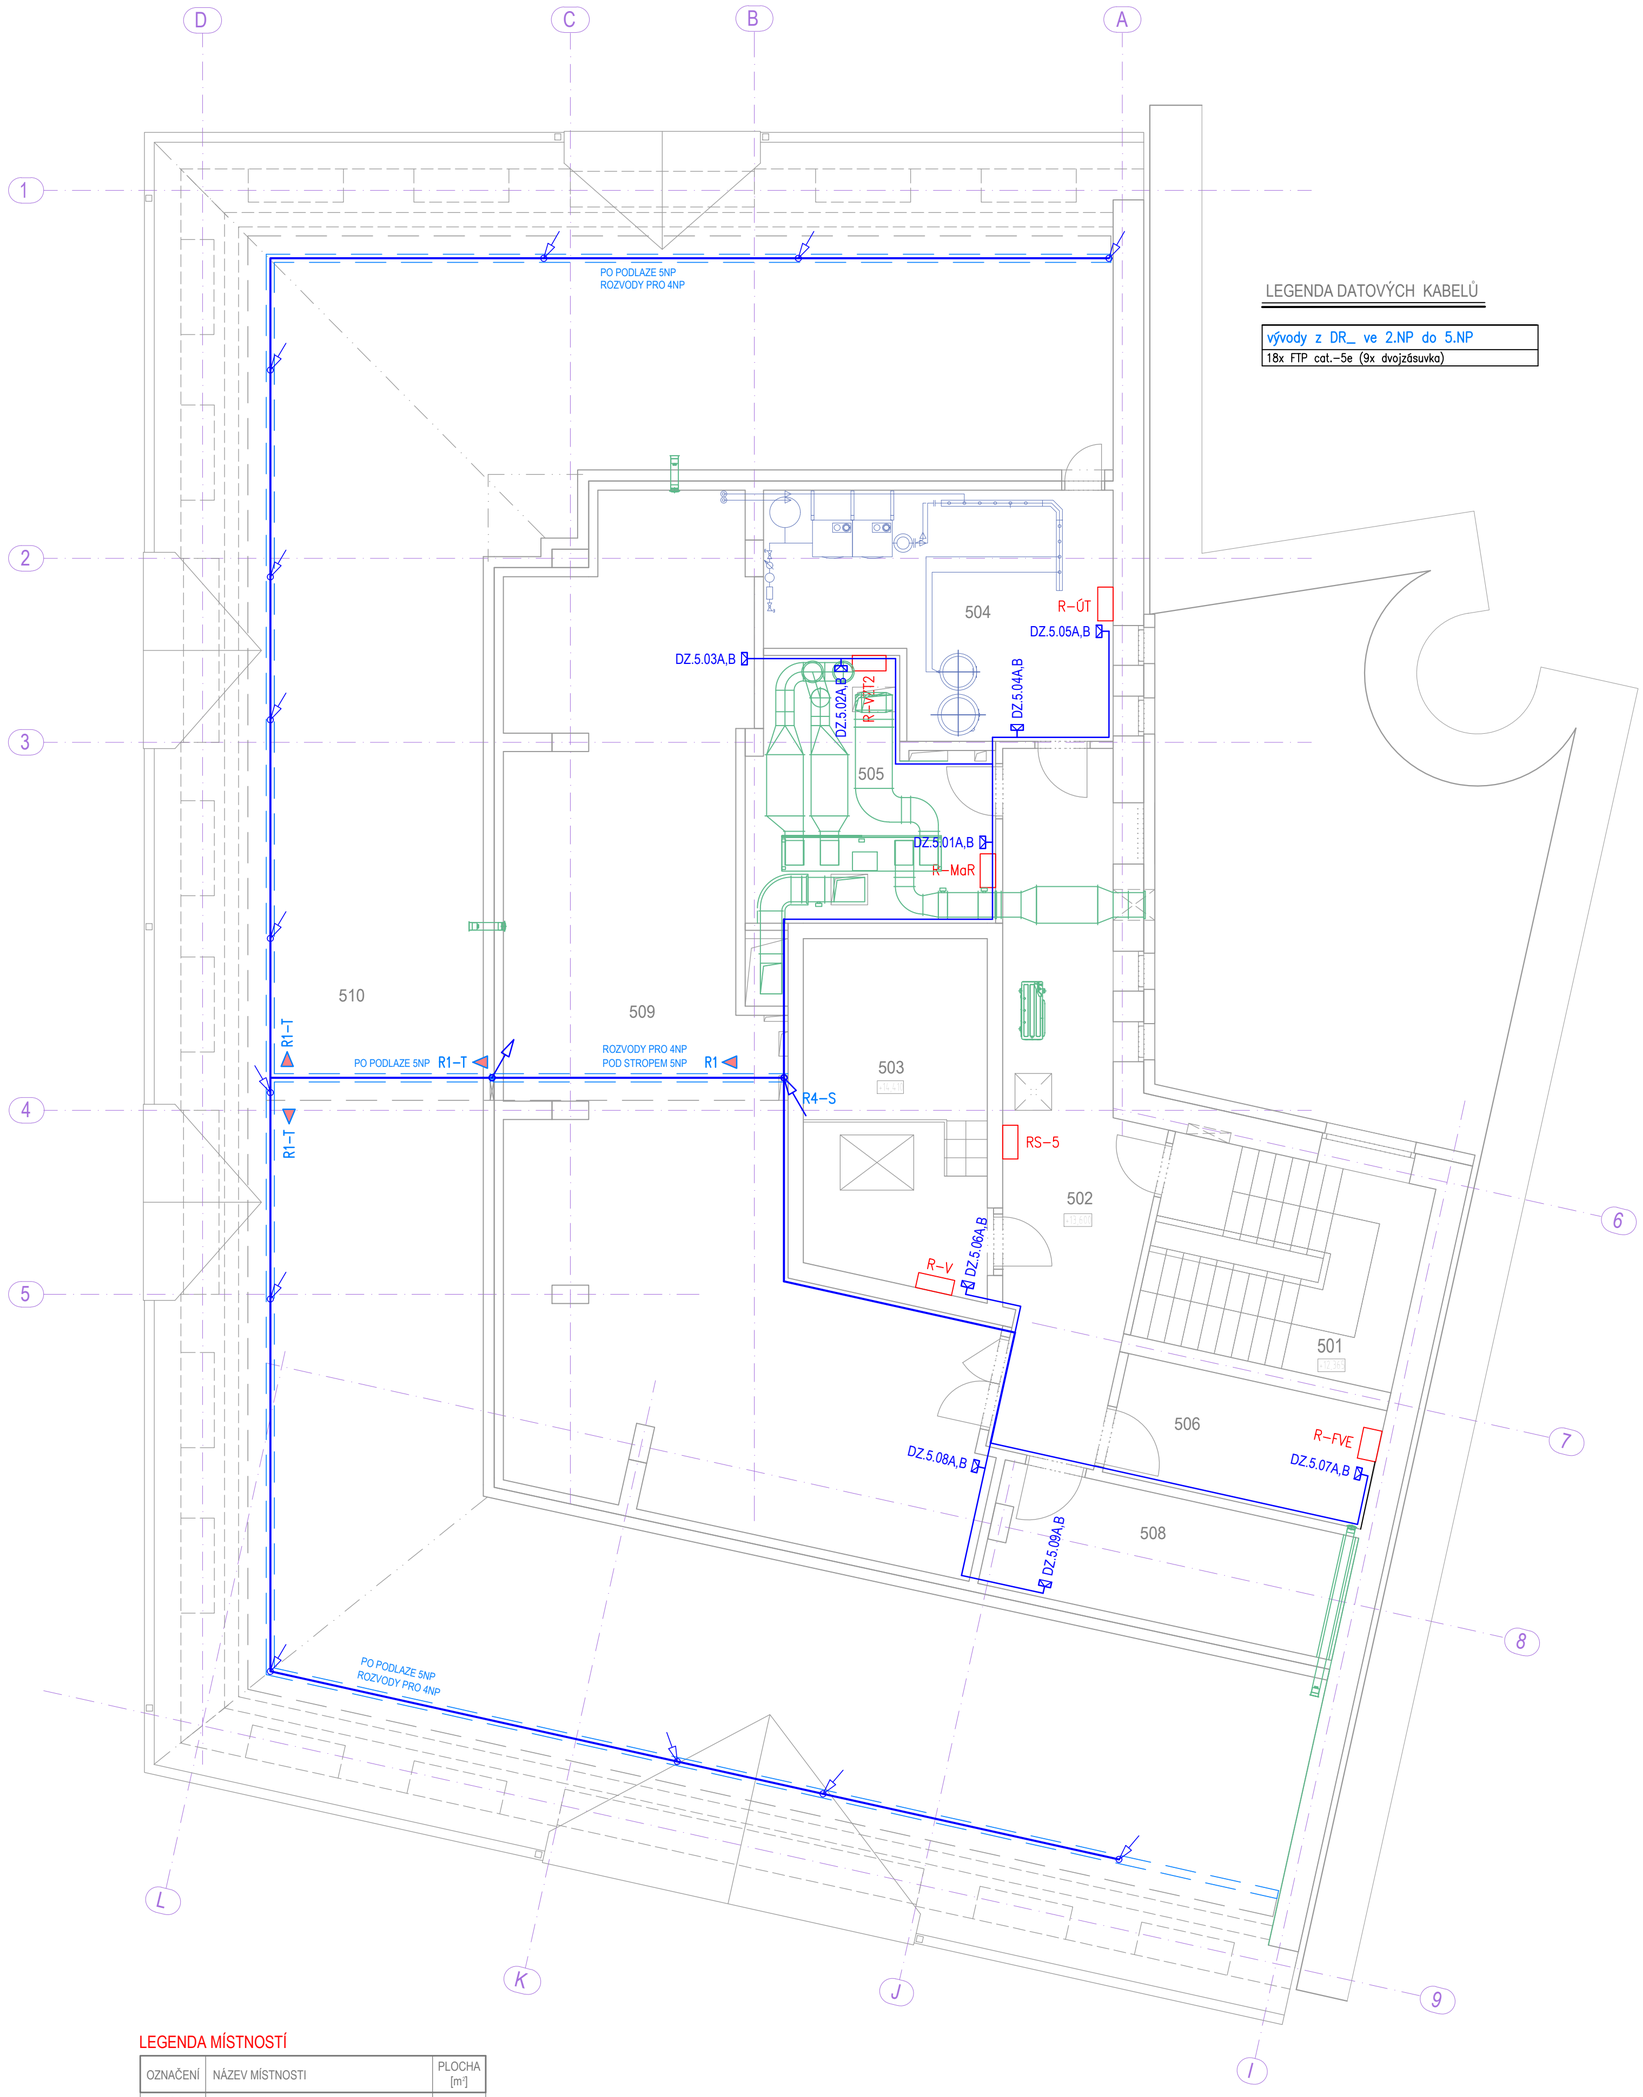

LEGENDA DATOVÝCH KABELŮ

vývody z DR_ ve 2.NP do 5.NP
18x FTP cat.–5e (9x dvojzásuvka)

POZNÁMKA

- NAPĚŤOVÁ SOUSTAVA : 1/PE+N AC 50Hz, 230V /TN-S
- OCHRANA PŘED NEBEZPEČNÝM DOTYKEM NEŽIVÝCH ČÁSTÍ dle ČSN 332000-4-41 ed.2 PRO 0,4kV/TN-C :
  - PŘI PORUŠE : AUTOMATICKÝM ODPOJENÍM OD ZDROJE NADPROUDOVÝMI OCHRANNÝMI PŘÍSTROJI ZVÝŠENÁ DOPLŇUJÍCÍM POSPOJENÍM
  - NA STRANĚ DATOVÝCH A LINKOVÝCH VEDENÍ : BEZPEČNÝM MALÝM NAPĚTÍM SELV
- SLABOPROUDÁ ELEKTROINSTALACE BUDE VE SKRYTÉM PROVEDENÍ. KABELY BUDOU VEDENY V PŘÍČKÁCH, KONSTRUKCÍCH STROPŮ A PODLAH.
- KABELOVÉ ROZVODY PRO DATOVOU SÍŤ BUDOU PROVEDENY VŽDY DO KAŽDÉHO PŘÍSTROJE SAMOSTATNĚ HVĚZDICOVÝM ZPŮSOBEM Z ROZVADĚČŮ DR.
- HLAVNÍ KABELOVÁ TRASA PRO ROZVODY VE 4.NP BUDE PROVEDENA V ZAKRYTOVANÝCH KABELOVÝCH ŽLABECH V 5.NP. Z 5.NP BUDOU V DANÝCH MÍSTECH PROVEDENY PROSTUPY DO 4.NP.
- KONEČNÉ UMÍSTĚNÍ ZÁSUVEK, VÝVODŮ A OSTATNÍCH PRVKŮ BUDE PROVEDENO V SOULADU S ARCHITEKTONICKÝM NÁVRHEM. PŘI PŘÍPADNÉ KOLIZI S OSTATNÍMI INSTALACEMI BUDE UMÍSTĚNÍ JEDNOTLIVÝCH PRVKŮ UPŘESNĚNO PŘI REALIZACI.
- PŘED ZAPOČETÍM MONTÁŽE PROVÉST KONTROLU STAVEBNÍ PŘIPRAVENOSTI A KOORDINACE S OSTATNÍMI PROFESEMI.

LEGENDA MÍSTNOSTÍ

OZNAČENÍ	NÁZEV MÍSTNOSTI	PLOCHA [m²]
501	SCHODIŠTĚ	14,79
502	CHODBA	22,72
503	STROJOVNA VÝTAHU	16,96
504	PLYNOVÁ KOTELNA	19,81
505	STROJOVNA VZT	15,84
506	TECHNOLOGIE FVE	8,52
508	SKLAD	11,93
509	ARCHIV	81,17
510	PŮDA	193,11
PLOCHA MÍSTNOSTÍ CELKEM :		384,85

LEGENDA SLABOPROUDU

	DATOVÉ KABELY STRUKTUROVANÉ KABELÁŽE (PC,TEL), FTP cat.-5e
DR_	DATOVÝ ROZVADĚČ (800x800x2096mm) PRO TECHNOLOGIE ELEKTRONICKÝCH KOMUNIKACÍ + montážní příslušenství server vnitřní datové sítě PC), pobočková telefonní ústředna, docházkový systém, domovní telefon (tabla, aut. otvírač) ... (vybavení bude upřesněno před realizací dle požadavků investora)
_A,B	DATOVÁ DVOJZÁSUVKA 2xRJ45, cat.-5e, provedení na povrch, IP54
R_	KABELOVÁ TRASA ELEKTROINSTALACE V KABELOVÉM ŽLABU S VÍKEM
R_–T	KABELOVÁ TRASA ELEKTROINSTALACE V KABELOVÉM ŽLABU S VÍKEM NA PODLAZE V 5.NP

Pavel ŠPRINGL projekty elektro

Jižní 1817
Česká Lípa 470 01
IČO : 483 02 023

mobil : +420 608252558
e-mail : ps-projel@volny.cz

VYPRACOVAL: Pavel ŠPRINGL	HLAVNÍ INŽENÝR PROJEKTU: Ing. arch. Jiří Kňákal
MÍSTO STAVBY: Česká Lípa, kraj Liberecký	
STUPEŇ PD: DPS	
INVESTOR : Město Česká Lípa, nám. T.G. Masaryka č.p. 1, 470 36 Česká Lípa	
NÁZEV AKCE: Rekonstrukce objektu č.p. 2983 v ulici U Synagogy v České Lípě SO 01 Stavební úpravy budovy D.1.4. Technika prostředí staveb Elektronické komunikace - EZS, datové sítě	
NÁZEV PŘÍLOHY: DATOVÉ ROZVODY - 5.NP	

DATUM:	06/2021
FORMÁT:	6x A4
MĚŘÍTKO:	1:75
Č.PŘÍLOHY:	15-Sd
PARÉ Č.:	
ČÍSLO ZAKÁZKY:	PŠ-0621-DPS