město ČESKÁ LÍPA
sídliště ŠPIČÁK

SO 301.1
1. lokalita

STOKOVÝ ÚSEK Š1 – KL20
potrubí KTH 200 mm – 6,8 m

STOKOVÝ ÚSEK KL20 – Š2
potrubí KTH 200 mm – 2 m

STOKOVÝ ÚSEK Š2 – Š3
potrubí KTH 200 mm – 16,5 m

STOKOVÝ ÚSEK 200/150 – UV1
potrubí KTH 150 mm – 1 m

STOKOVÝ ÚSEK Š3 – UV2
potrubí KTH 150 mm – 6 m

STOKOVÝ ÚSEK Š2 – Š4
potrubí KTH 150 mm – 4 m

STOKOVÝ ÚSEK Š4 – Š5
potrubí KTH 150 mm – 7 m

STOKOVÝ ÚSEK Š5 – UV3
potrubí KTH 150 mm – 2,5 m

STOKOVÝ ÚSEK Š5 – UV4
potrubí KTH 150 mm – 9 m

2. lokalita

STOKOVÝ ÚSEK Šdst – Š1
potrubí KTH 200 mm – 17 m

STOKOVÝ ÚSEK Š1 – KL20
potrubí KTH 200 mm – 7 m

STOKOVÝ ÚSEK KL20 – Š2
potrubí KTH 200 mm – 5,3 m

STOKOVÝ ÚSEK Š2 – Š3
potrubí KTH 600 mm – 15 m

STOKOVÝ ÚSEK Š3 – Š4
potrubí KTH 600 mm – 29 m

STOKOVÝ ÚSEK Š5 – Š5
potrubí KTH 600 mm – 20 m

STOKOVÝ ÚSEK 600/150 – UV1
potrubí KTH 150 mm – 3,5 m

STOKOVÝ ÚSEK Š4 – UV2
potrubí KTH 150 mm – 10 m

STOKOVÝ ÚSEK Š4 – UV3
potrubí KTH 200 mm – 12 m

STOKOVÝ ÚSEK 200/150 – UV4
potrubí KTH 150 mm – 3 m

STOKOVÝ ÚSEK Š4 – UV5
potrubí KTH 150 mm – 22 m

STOKOVÝ ÚSEK Š5 – UV6
potrubí KTH 150 mm – 6 m

SO 301.2
1. lokalita

STOKOVÝ ÚSEK Šst – UV5
potrubí KTH 150 mm – 11,5 m

STOKOVÝ ÚSEK Šst – UV6
potrubí KTH 150 mm – 3 m

STOKOVÝ ÚSEK Šst – UV7
potrubí KTH 150 mm – 11 m

STOKOVÝ ÚSEK Šst – Š6
potrubí KTH 200 mm – 22 m

STOKOVÝ ÚSEK Š6 – UV8
potrubí KTH 150 mm – 3 m

STOKOVÝ ÚSEK Š6 – UV9
potrubí KTH 150 mm – 14 m

STOKOVÝ ÚSEK Šst – UV10
potrubí KTH 150 mm – 19 m

STOKOVÝ ÚSEK 300/150 – UV11
potrubí KTH 150 mm – 4 m

2. lokalita

STOKOVÝ ÚSEK Š1 – Š6
potrubí KTH 200 mm – 8 m

STOKOVÝ ÚSEK Š6 – UV7
potrubí KTH 150 mm – 2 m

STOKOVÝ ÚSEK Š6 – UV8
potrubí KTH 150 mm – 6,5 m

STOKOVÝ ÚSEK Š7 – UV9
potrubí KTH 150 mm – 16 m

STOKOVÝ ÚSEK Šst – UV10
potrubí KTH 150 mm – 2 m

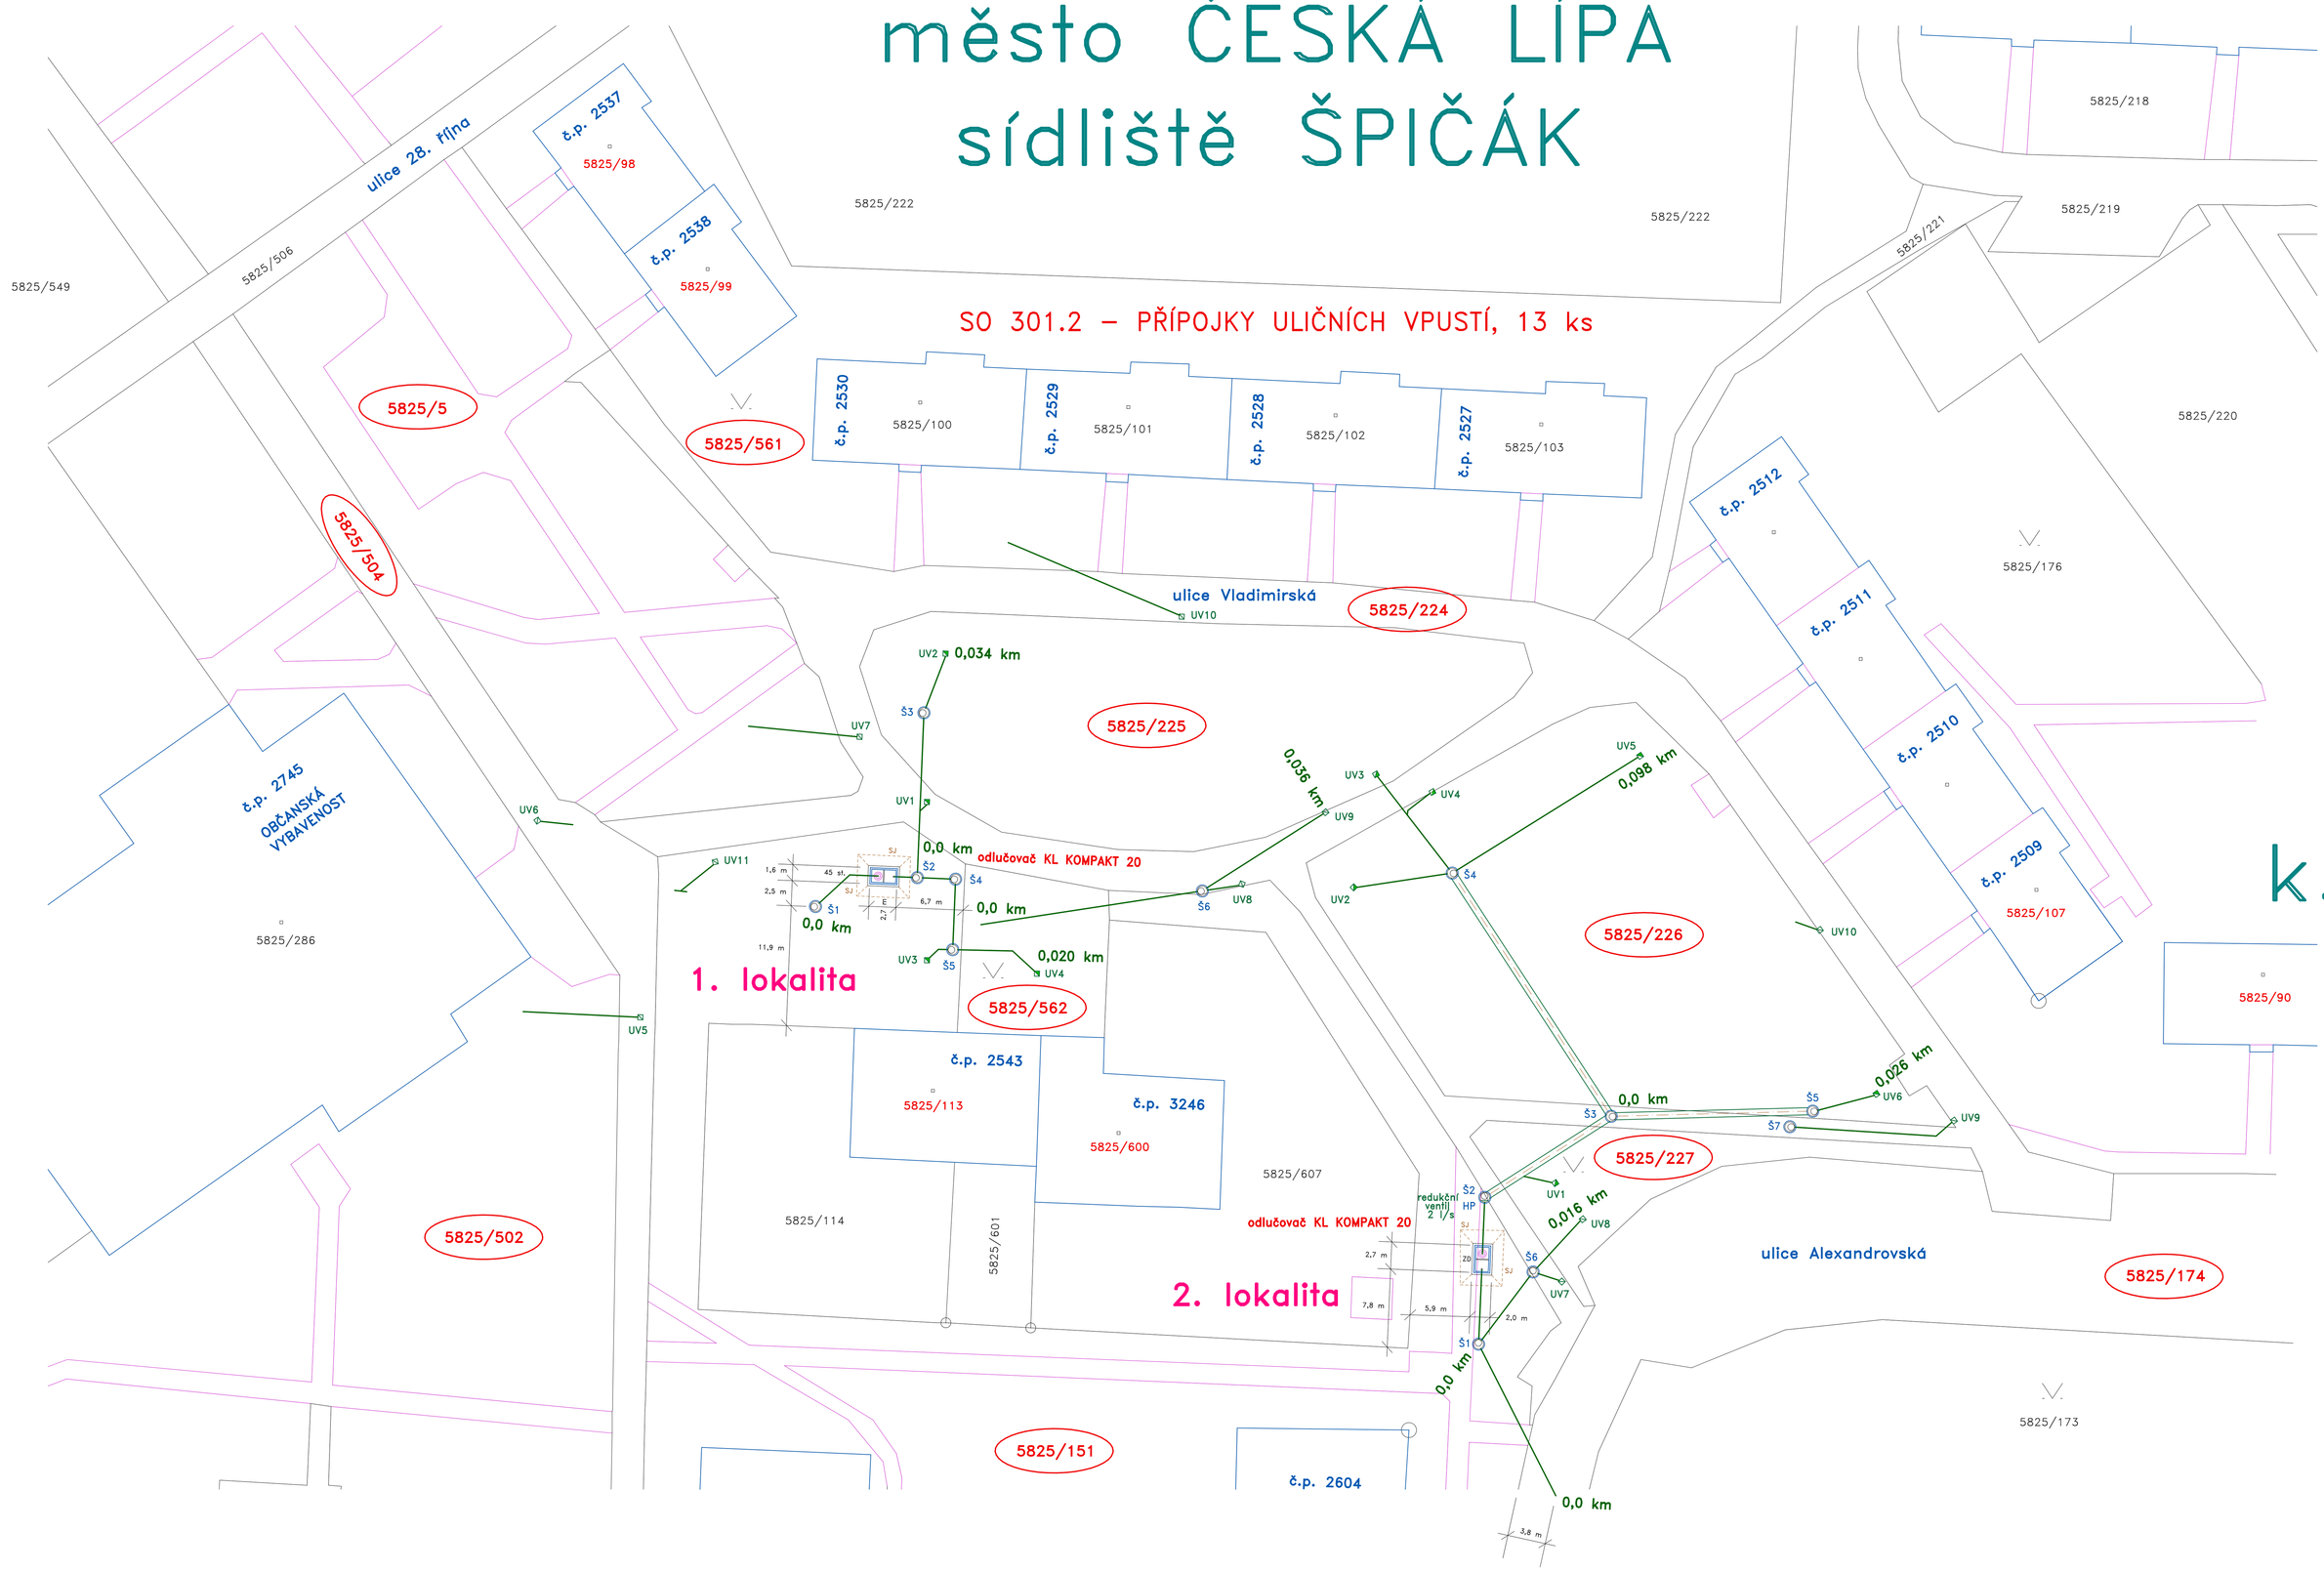

SO 301.2 – PŘÍPOJKY ULIČNÍCH VPUSTÍ

- přípojka kanalizační hrdlová kameninová KTH 200 mm, 30 m (potrubí oboustranně glazované, třídy 160, FN 32, spoj F)
- přípojky kanalizační hrdlové kameninové KTH 150 mm, 92 m (potrubí oboustranně glazované, FN 34, spoj F)
- betonová kanalizační šachta montovaná ze skruží a kónusu, 3 ks
- výměna a výšková úprava kanalizačního poklopu na parkovišti, 8 ks
- betonová montovaná uliční dešťová vpusť s litinovou mřížkou, 11 ks

SO 301.1 – ODLUČOVAČE KL KOMPAKT 20

- potrubí kanalizační hrdlové kameninové KTH 600 mm, 64 m (potrubí oboustranně glazované, třídy 95, FN 57, spoj C)
- přípojka kanalizační hrdlová kameninová KTH 200 mm, 66,6 m (potrubí oboustranně glazované, třídy 160, FN 32, spoj F)
- přípojky kanalizační hrdlové kameninové KTH 150 mm, 74 m (potrubí oboustranně glazované, FN 34, spoj F)
- betonová kanalizační šachta montovaná ze skruží a kónusu, 10 ks
- výměna a výšková úprava kanalizačního poklopu na parkovišti, 5 ks
- betonová montovaná uliční dešťová vpusť s litinovou mřížkou, 10 ks
- koalescenční odlučovač ropných látek typ KL KOMPAKT 20 l/s, 2 ks

k.ú. ČESKÁ LÍPA

REGENERACE SÍDLIŠTĚ ŠPIČÁK
PARKOVIŠTĚ v ulici VLADIMÍRSKÁ
VODOHOSPODÁŘSKÉ OBJEKTY

SO 301 – VODOHOSPODÁŘSKÉ OBJEKTY
SO 301.1 – ODLUČOVAČE KL KOMPAKT 20, 2 ks

VYPRACOVAL	ING. JOSEF FOLBRECHT – VODOHOSPODÁŘSKÉ PROJEKTY NOVÝ BOR, ŽIŽKOVA 205, PSČ 473 01, IČO 12073709	VODOHOSPODÁŘSKÉ PROJEKTY NOVÝ BOR	
INVESTOR	MĚSTO ČESKÁ LÍPA, nám.TGM T.G. MASARYKA č.p. 1	FORMÁT	A0
MÍSTO STAVBY	ČESKÁ LÍPA, ŠPIČÁK	DATUM	10. 2016
REGENERACE SÍDLIŠTĚ ŠPIČÁK PARKOVIŠTĚ v ulici VLADIMÍRSKÁ VODOHOSPODÁŘSKÉ OBJEKTY		ÚČEL	DUR
		MĚŘÍTKO	1 : 250
		Č. ZAKÁZKY	2016/05
KATASTRÁLNÍ SNÍMEK SE ZÁKRESEM		ČÍSLO KOPIE	ČÍSLO VÝKRESU 2