


BŘEHOVÁ

ŘEZ C-C' - ZÓNA ~~PODVOVNÍCH ROSTLIN~~ M 1 : 20

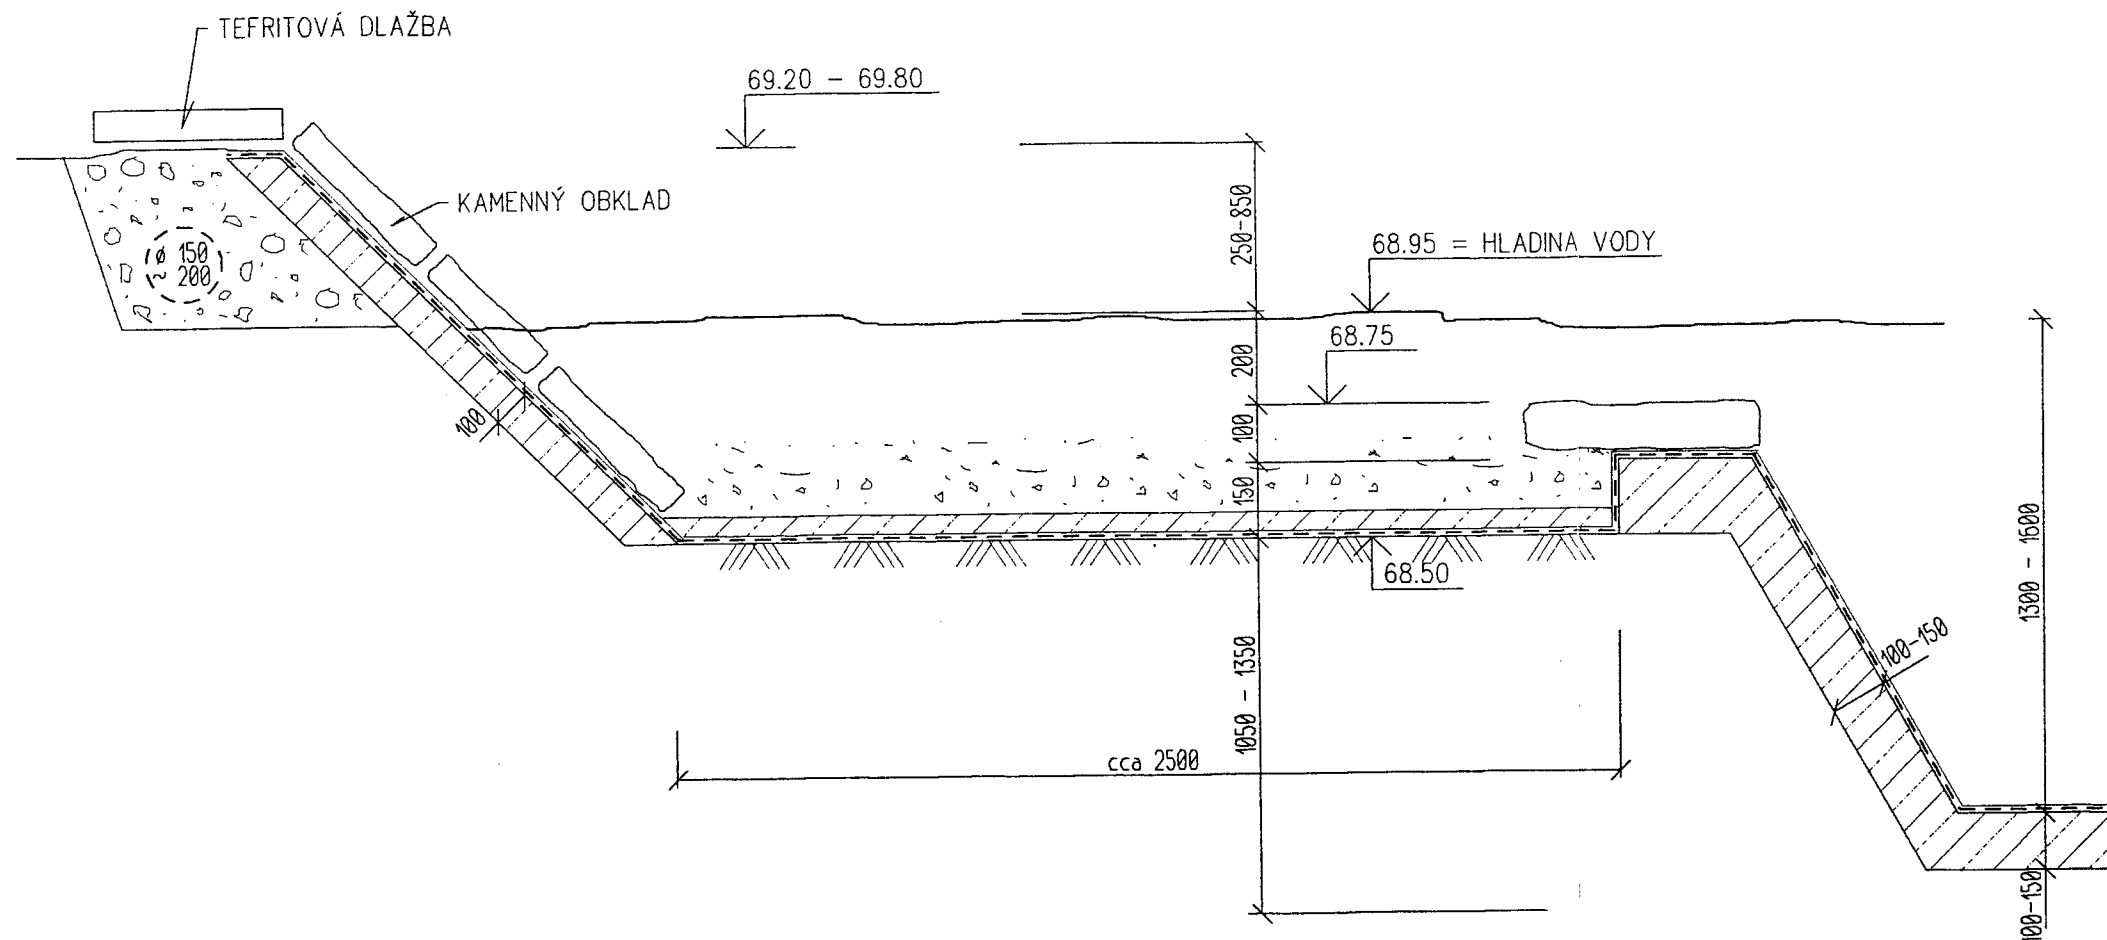

PROVÁDĚCÍ VÝKRES

VED. PROJEKTU	PROJEKTANT	KRESLIL	KONTRLOVAL	JAROSLAVA KUČEROVÁ JINDŘICHA Z LIPÉ 119 ČESKÁ LÍPA tel.: 487726964, 7215108	
J. NEŠNĚRA	J. KUČEROVÁ		J. NEŠNĚRA		
INVESTOR	MĚSTO ČESKÁ LÍPA				
MÍSTO STAVBY	ČESKÁ LÍPA			FORMÁT	2 A4
REVITALIZACE MĚSTSKÉHO PARKU V ČESKÉ LÍPĚ OPRAVA HORNÍHO JEZÍRKA				DATUM	říjen 2007
				ÚČEL	prováděcí pro
				MĚŘÍTKO	1 : 20
ŘEZ C-C' - ZÓNA PODVOVNÍCH ROSTLIN				Č. ZAKÁZKY	
				ČÍSLO KOPIE	ČÍSLO VÝKRESU F1.5