


ŘEZ A-A' – FILTRAČNÍ ZÓNA M 1 : 20

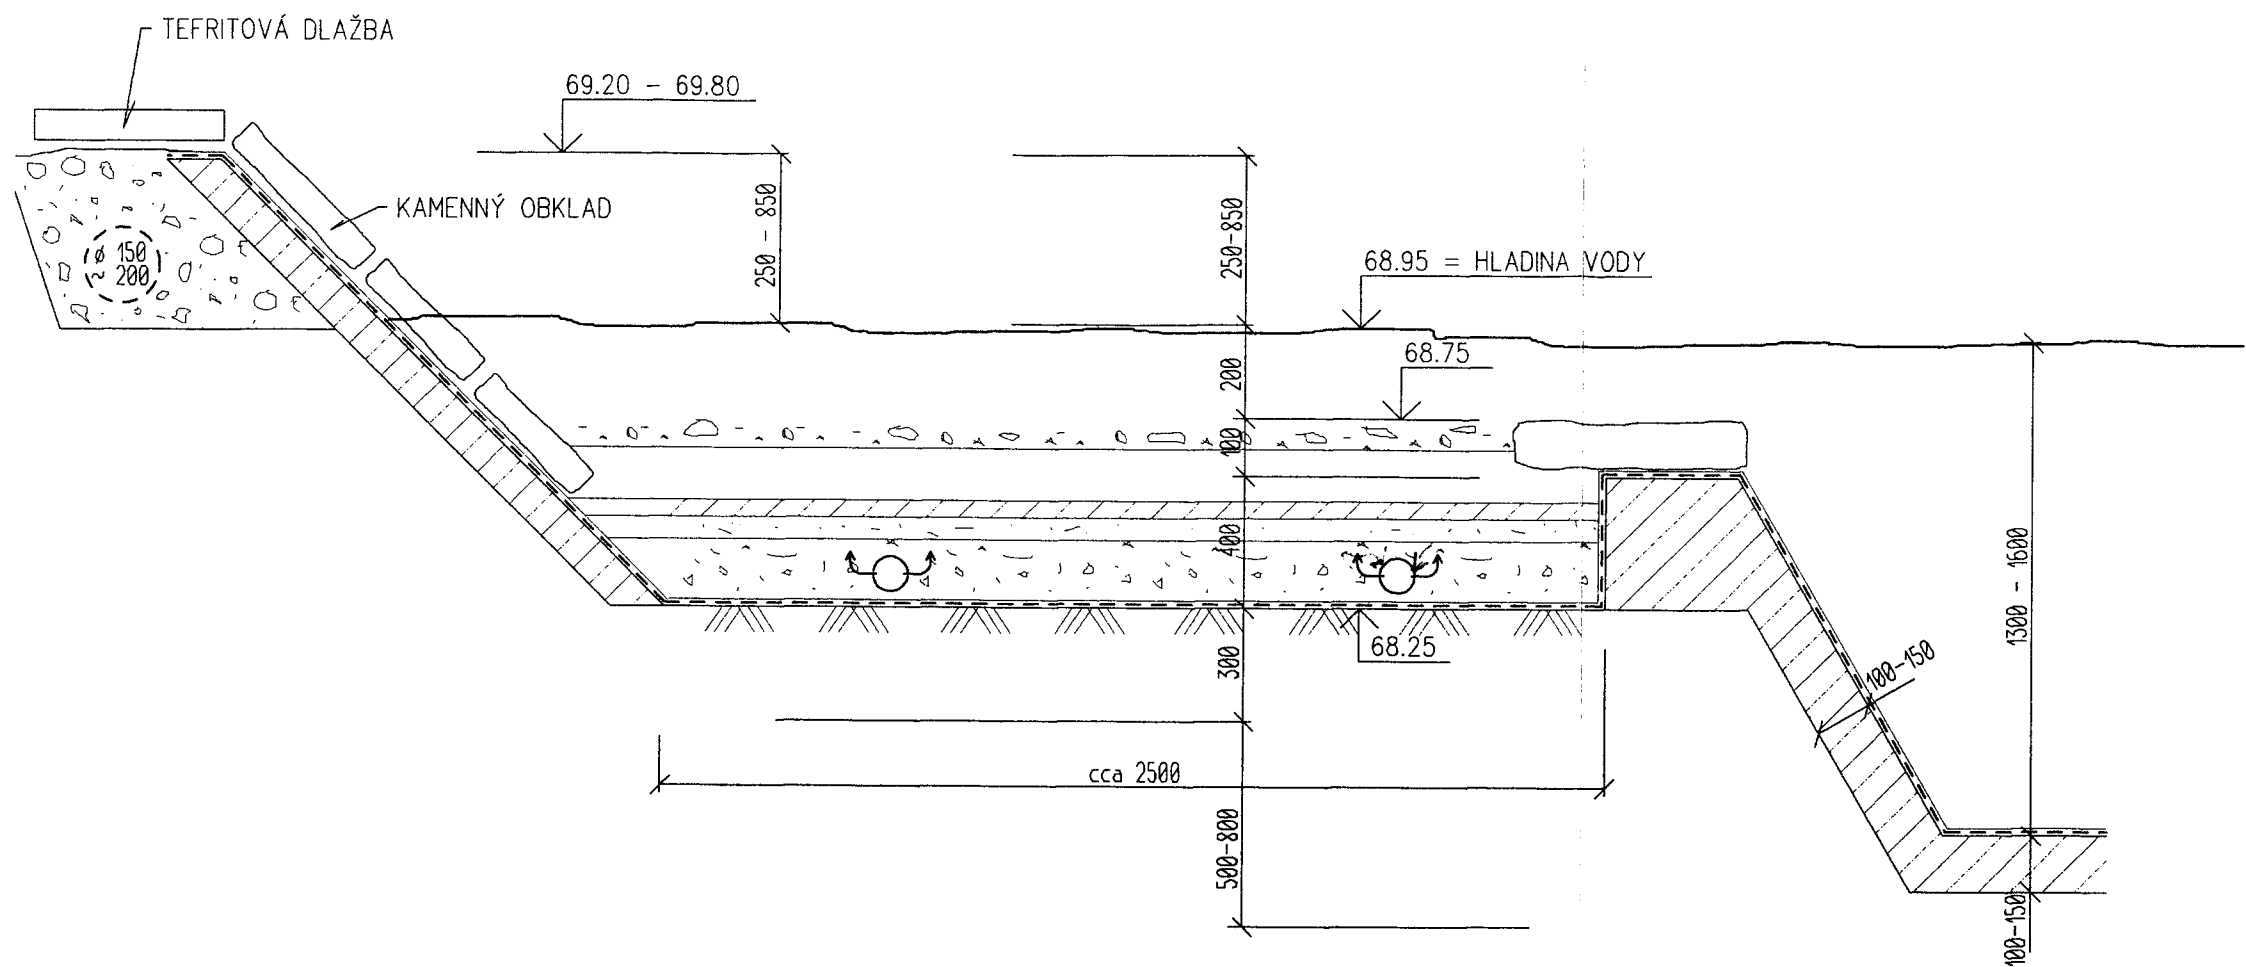

PROVÁDĚCÍ VÝKRES

VED. PROJEKTU	PROJEKTANT	KRESLIL	KONTROLOVAL	JAROSLAVA KUČEROVÁ JINDŘICHA Z LÍPĚ 119 ČESKÁ LÍPA tel.: 487726964, 72151081	
J. NEŠNĚRA	J. KUČEROVÁ		J. NEŠNĚRA		
INVESTOR	MĚSTO ČESKÁ LÍPA				
MÍSTO STAVBY	ČESKÁ LÍPA			FORMÁT	2 A4
REVITALIZACE MĚSTSKÉHO PARKU V ČESKÉ LÍPĚ OPRAVA HORNÍHO JEZÍRKA				DATUM	říjen 2007
				ÚČEL	prováděcí proj
				MĚŘÍTKO	1 : 20
ŘEZ A - A' - FILTRAČNÍ ZÓNA				Č. ZAKÁZKY	
				ČÍSLO KOPIE	ČÍSLO VÝKRES F1.3