



KOŠE VSTAVANÉ


D2 - Detail pant + magnet  
1:1

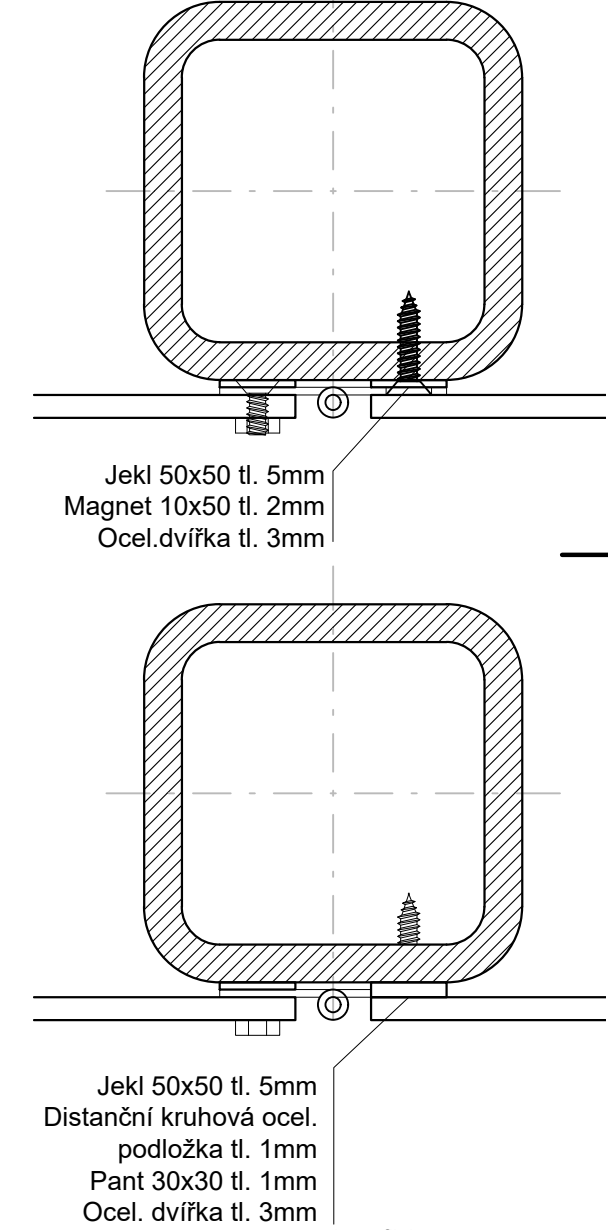


Řez příčný

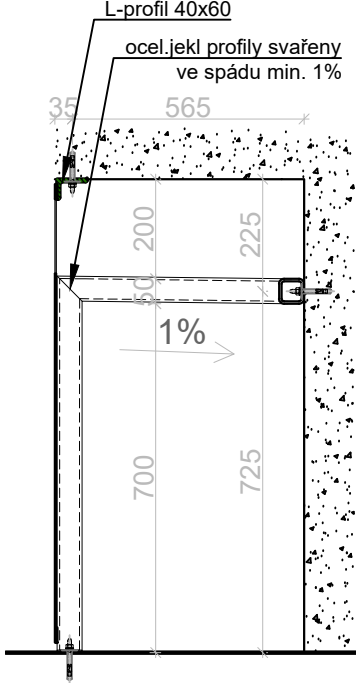


Pohled

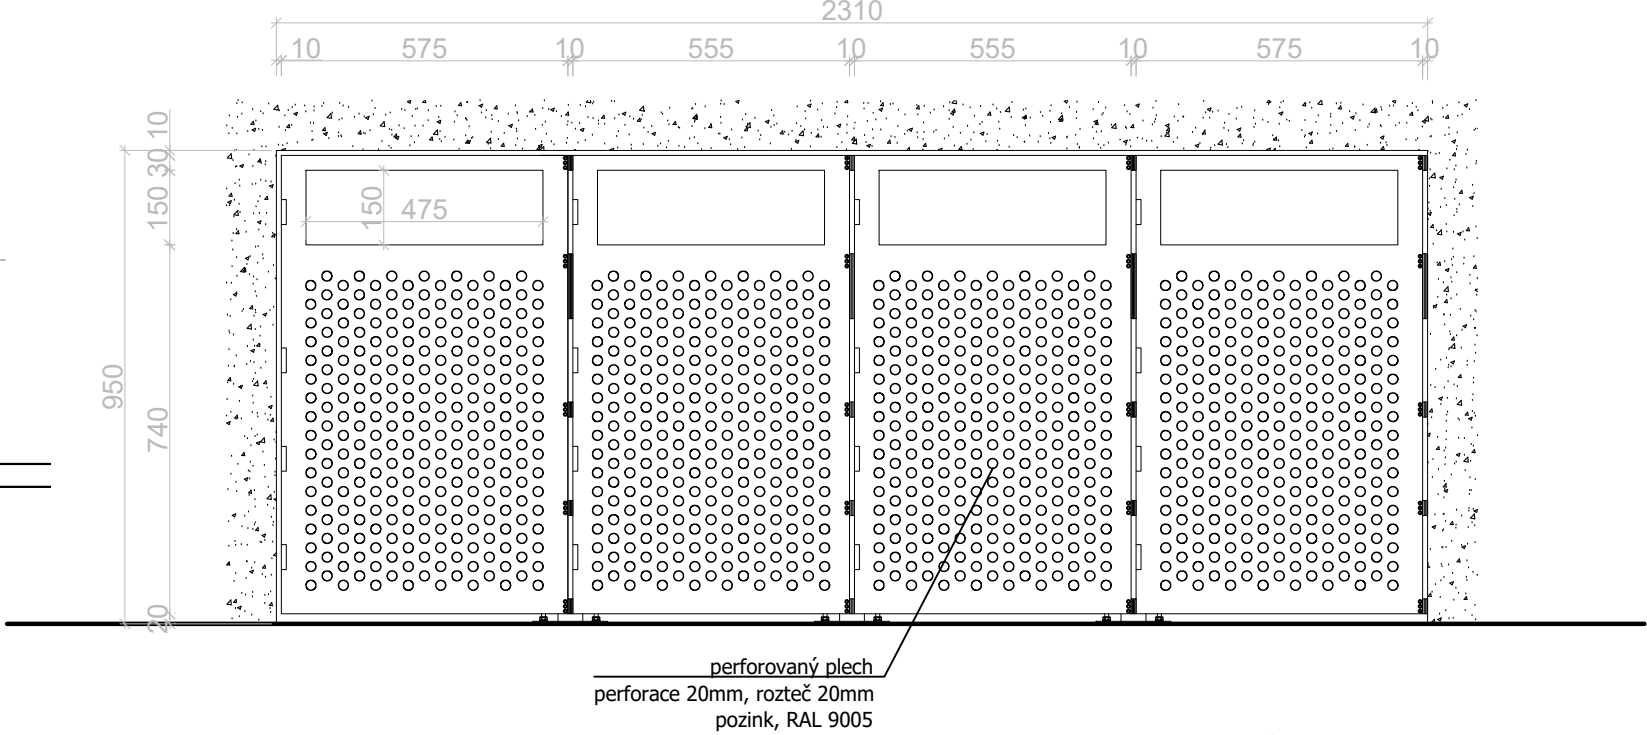


Půdorys

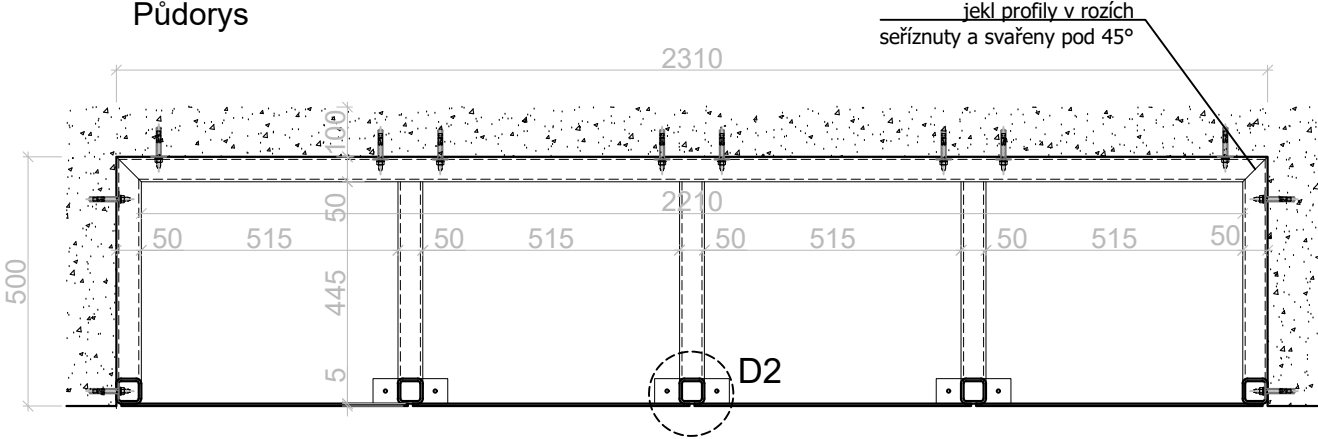

Řez podélný

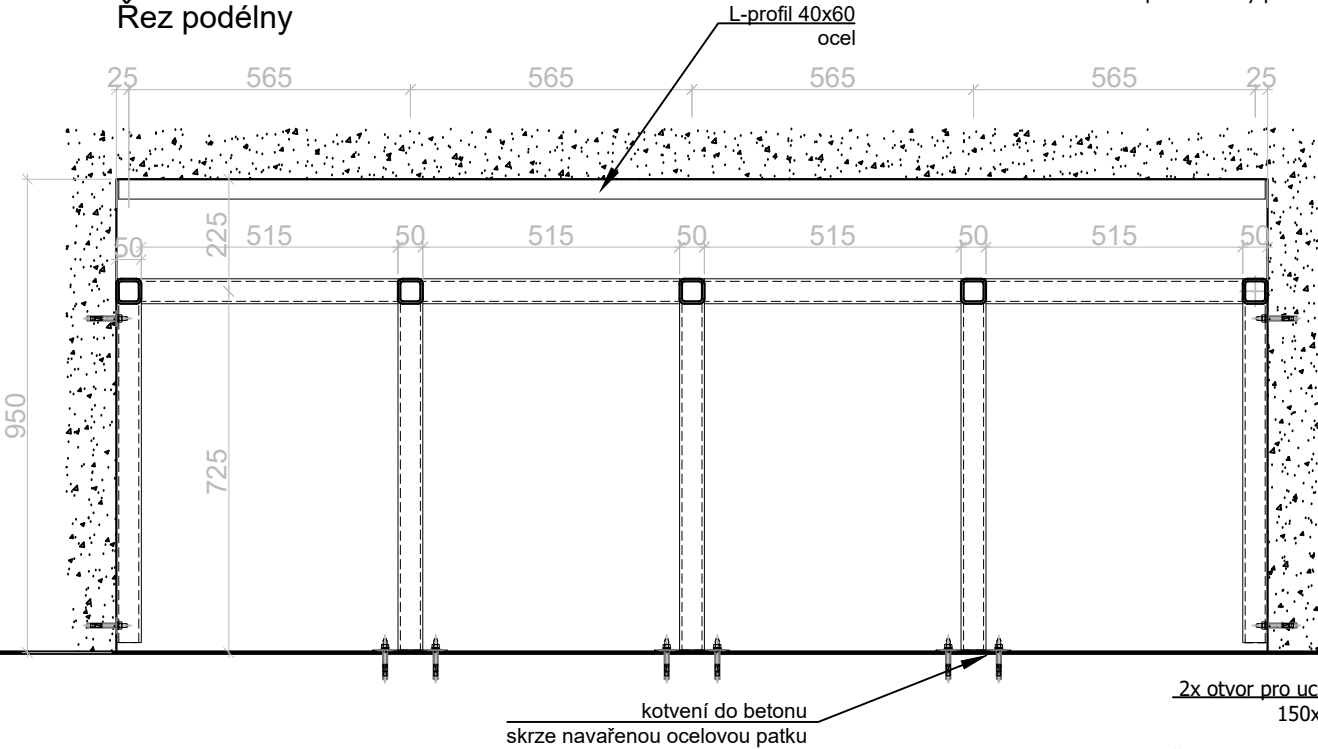

KOŠ SAMOSTATNÝ

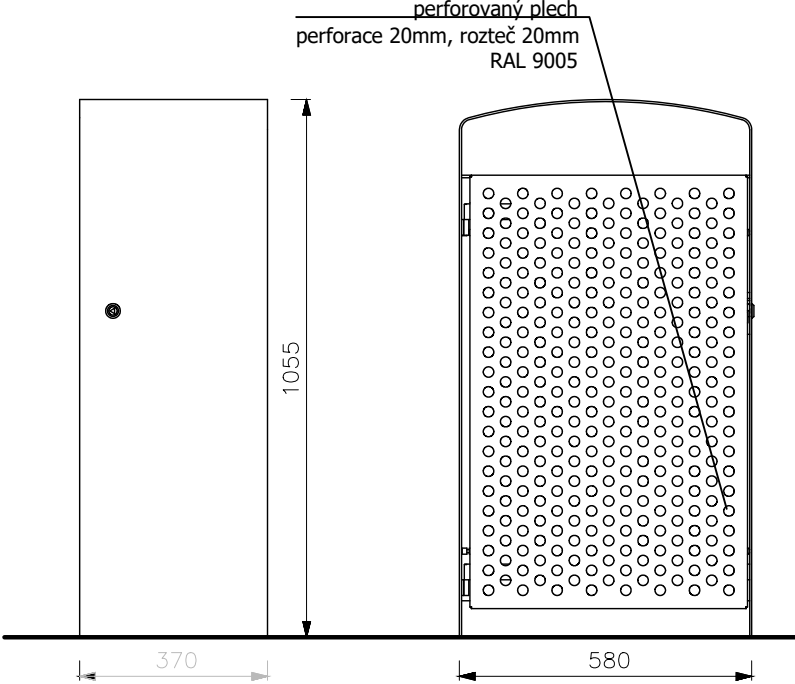

POZNÁMKY

- V zájmovém území se nachází podzemní vedení inženýrských sítí. Před zahájením zemních prací musí být provedeno přesné vytyčení těchto vedení.
- Všechny použité materiály musí odpovídat českým normám, normám EU, technologickým, bezpečnostním, hygienickým a požárními předpisům.
- Veškeré stavební práce musí probíhat v koordinaci se všemi souvisejícími projekty a jednotlivými profesemi. Případný nesoulad výkresových dokumentací je nutné konzultovat s architektem.
- Rozměry je nutné ověřit na stavbě, případné změny musí být odsouhlaseny architektem a investorem. Před výrobou prvků je nutné ověřit veškeré rozměry stavebních konstrukcí.
- Tyčové prvky jsou z oceli S235, pozinkované, RAL : 9005
- Viditelné ocelové prvky pozinkované, RAL : 9005
- Prvky musí splňovat normy ČSN EN 14974 (942844)  
Vybavení pro uživatele kolečkových sportovních zařízení - Bezpečnostní požadavky a zkušební metody
- vizualizace jsou ilustrativní, přesné rozměry viz půdorys, řezy, detaily a technická zpráva



U/U STUDIO

bpv ±0.000= 276,81 m.n.m	Kamenická 673/5, Praha 7 +420 724 819 859 info@uustudio.cz		
	investor		
	Městský úřad Česká Lípa nám. TGM č.p. 1 470 36 Česká Lípa		
stupeň	projekt		
DPS	Skatepark v ul. Purkyňova, Česká Lípa		
část	název výkresu		
D1.2	SO.10 - Odpadkové koše		
revize	vypracoval		
-	Ing. arch. Andrea Nováková		
číslo výkresu	formát	měřítko	datum
D.1.2 - B.10.4	A3	1:15	08/2021