


PŘEHLEDNÁ SITUACE  
M 1:25 000

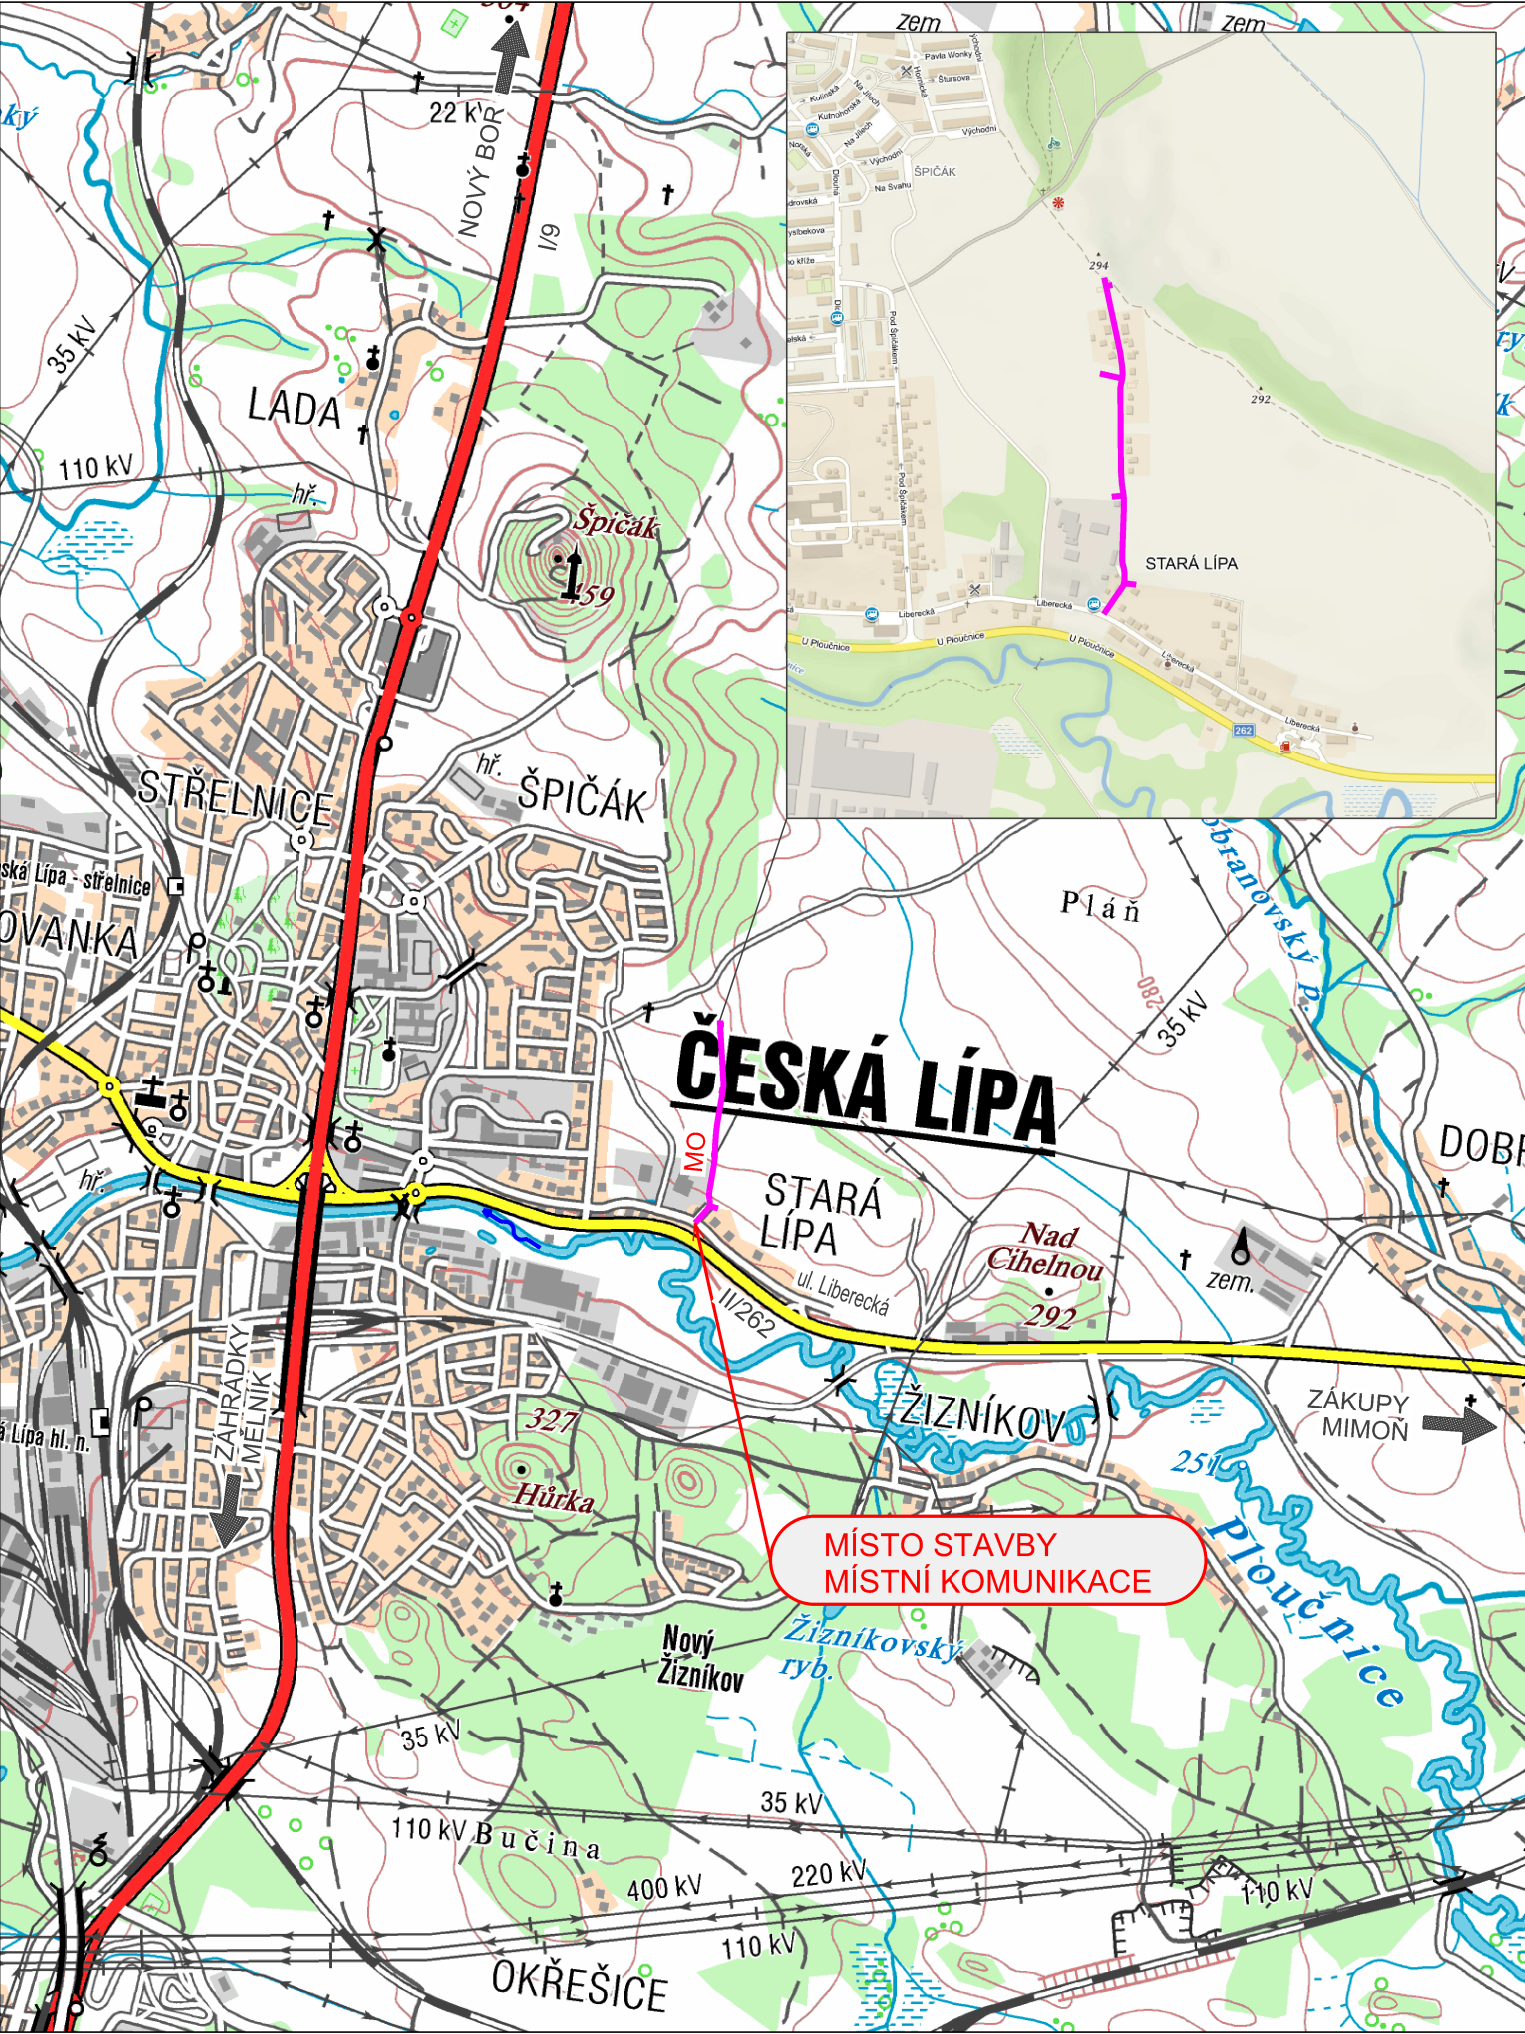

OBJEDNATEL

**Město Česká Lída**  
Náměstí T.G.M. č.p. 1  
470 36 Česká Lída  
IČO: 00260428  
DIČ: CZ00260428



B

SITUAČNÍ VÝKRESY

STAVBA

STUDIE DOPRAVNÍHO ŘEŠENÍ KOMUNIKACE  
V LOKALITĚ RD STARÁ LÍPA V ČESKÉ LÍPĚ

**FK PROJEKT**

Sokolská 866, 468 02 Rychnov u Jablonce nad Nisou  
kancelář: Žitavská 234/63, 460 01 Liberec XI-Růžodol I  
IČ: 03294927, tel. 736 232 553 e-mail: kucera@fk-projekt.cz

VYPRACOVAL	ZODPOVĚDNÝ PROJEKTANT	TECHNICKÁ KONTROLA	OBJEDNATEL	MĚSTO ČESKÁ LÍPA
ING. FILIP KUČERA	ING. FILIP KUČERA	ING. FILIP KUČERA	ZAKÁZKOVÉ ČÍSLO	2021-004
			DATUM	03/2021
			STUPEŇ	TST
			MĚŘITKO	1:25 000
PŘÍLOHA	PŘEHLEDNÁ SITUACE		Č. PŘÍLOHY	PARÉ
			1.	