
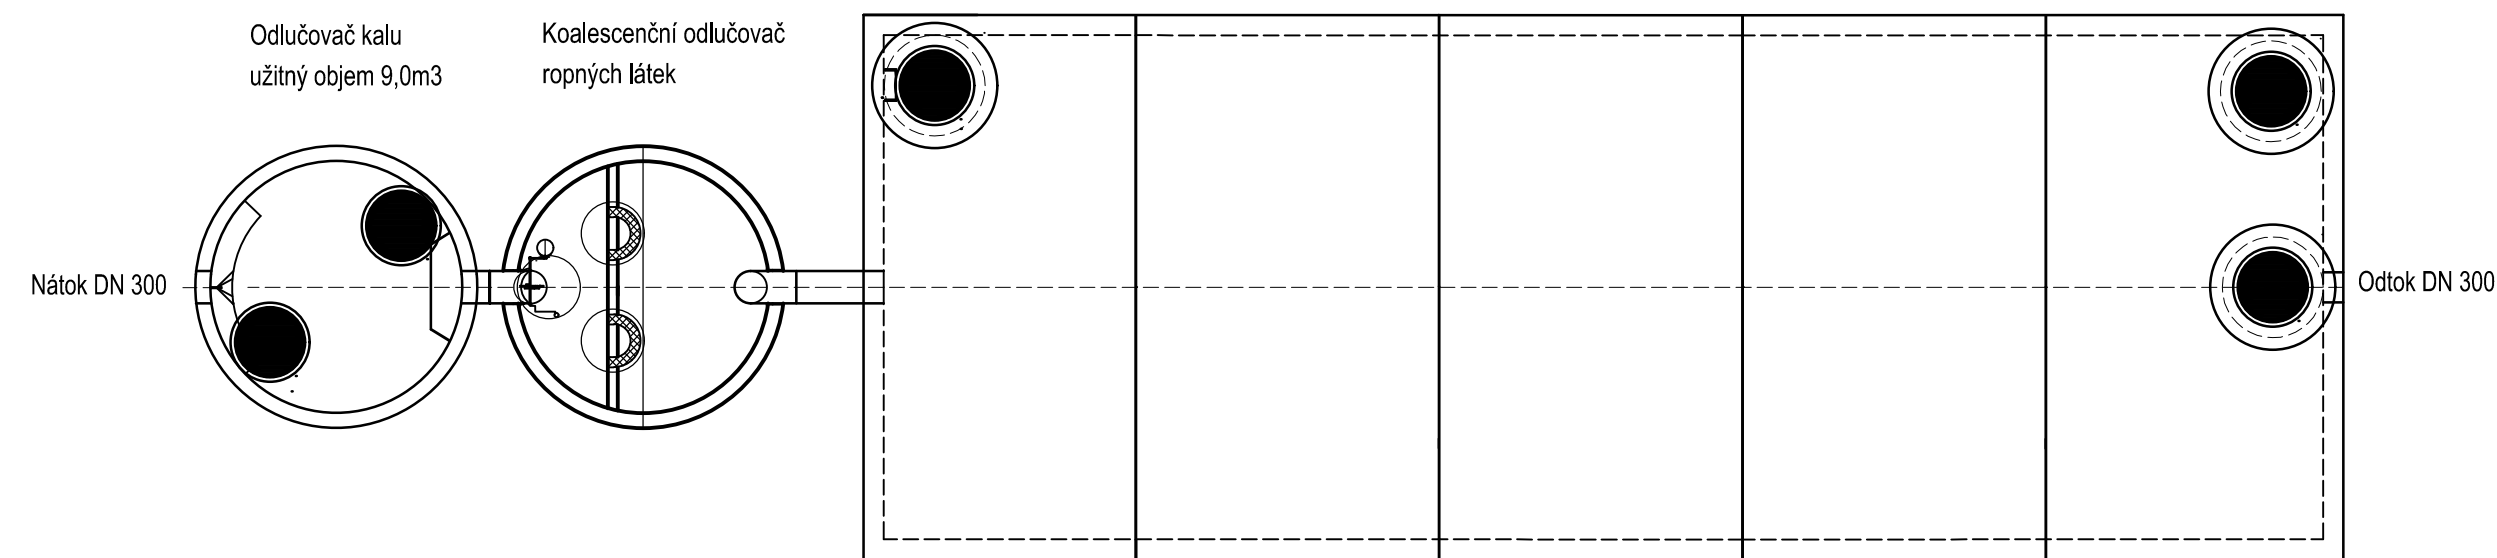


VZOROVÁ RETENČNÍ NÁDRŽ S ORL - VARIANTA II  
M 1 : 75

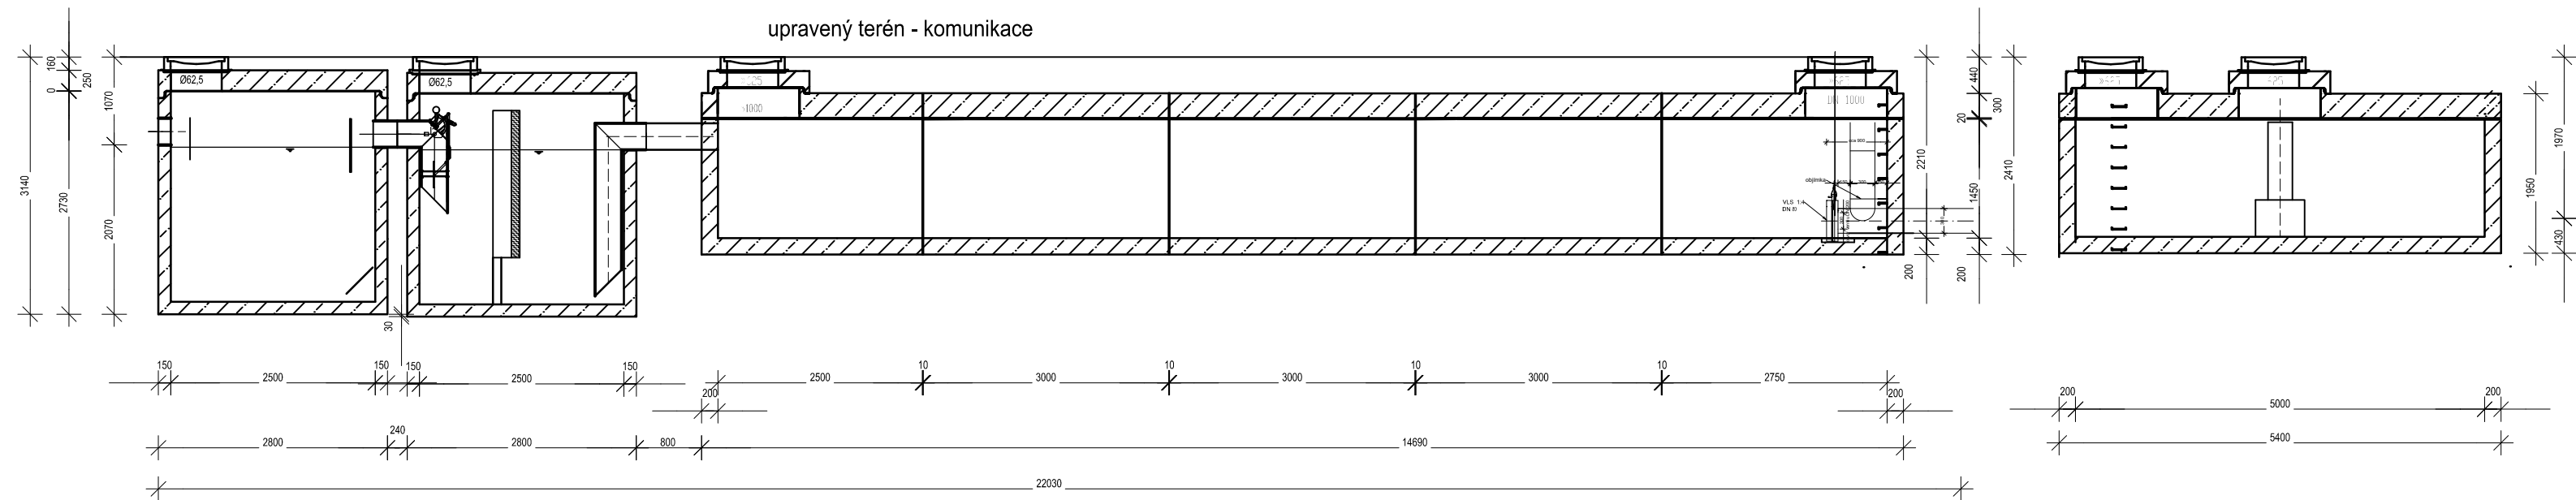

BETON C40/50 XC4, XF3, XA2  
Krytí výztuže min. 35mm  
pod komunikací - poklop D400

SOUŘADNICOVÝ SYSTÉM S-JTSK  
VÝŠKOVÝ SYSTÉM Bpv

**OBJEDNATEL**

**Město Česká Lípa**  
Náměstí T.G.M. č.p. 1  
470 36 Česká Lípa  
IČO: 00260428  
DIČ: CZ00260428

C SOUVISEJÍCÍ DOKUMENTACE

STAVBA


STUDIE DOPRAVNÍHO ŘEŠENÍ KOMUNIKACE  
V LOKALITĚ RD STARÁ LÍPA V ČESKÉ LÍPĚ

FKPROJEKT

Sokolská 866, 468 02 Rychnov u Jablonce nad Nisou  
kancelář: Žitavská 234/63, 460 01 Liberec XI-Růžodol I  
IČ: 03294927, tel. 736 232 553  
e-mail: kucera@fk-projekt.cz


VYPRACOVAL

TOMÁŠ REŽÁBĚK




ZODPOVĚDNÝ PROJEKTANT

ING. FILIP KUČERA



TECHNICKÁ KONTROLA

BC. JAROSLAV BAHNÍK



OBJEDNATEL

ZAKÁZKOVÉ ČÍSLO

DATUM

STUPEŇ

MĚŘÍTKO

Č. PŘÍLOHY

6.2

MĚSTO ČESKÁ LÍPA

2021-004

03/2021

TST

1:75

PARÉ

PŘÍLOHA

VZOROVÁ RETENČNÍ NÁDRŽ S ORL - VARIANTA II