

info@utilityreport.eu

Váš dopis zn.:

Ze dne: 09.01.2021

Spis. zn.: MUCL/1446/2021/OSM/ZJ

Č. j.: MUCL/2376/2021

Počet listů: 1

Počet příloh/počet listů příloh: 7/7

Vyřizuje: Zbyněk Jech

Telefon: 487 881 264

Datum: 08.02.2021



Sdělení k existenci inženýrských sítí ve správě města Česká Lípa

Vážený pane inženýre,

odbor správy majetku obdržel Vaši žádost o vyjádření k existenci inženýrských sítí ve správě města Česká Lípa pro stavbu „*Studie dopravního řešení komunikace v lokalitě RD Stará Lípa v České Lípě*“.

projektant: Ing. Kučera Filip

Sdělujeme Vám, že v příloze zasíláme zakres inženýrských sítí ve vlastnictví města Česká Lípa. Bližší informace o dešťové kanalizaci Vám může podat referent Petr Švadlenka (487 881 160, svadlenka@mucl.cz) a informace o veřejném osvětlení referent Zbyněk Jech (487 881 264, jech@mucl.cz).


S pozdravem

Zbyněk Jech
Digitálně podepsal
Zbyněk Jech
Datum: 2021.02.15
12:56:44 +01'00'


Zbyněk Jech

referent technické správy majetku

①

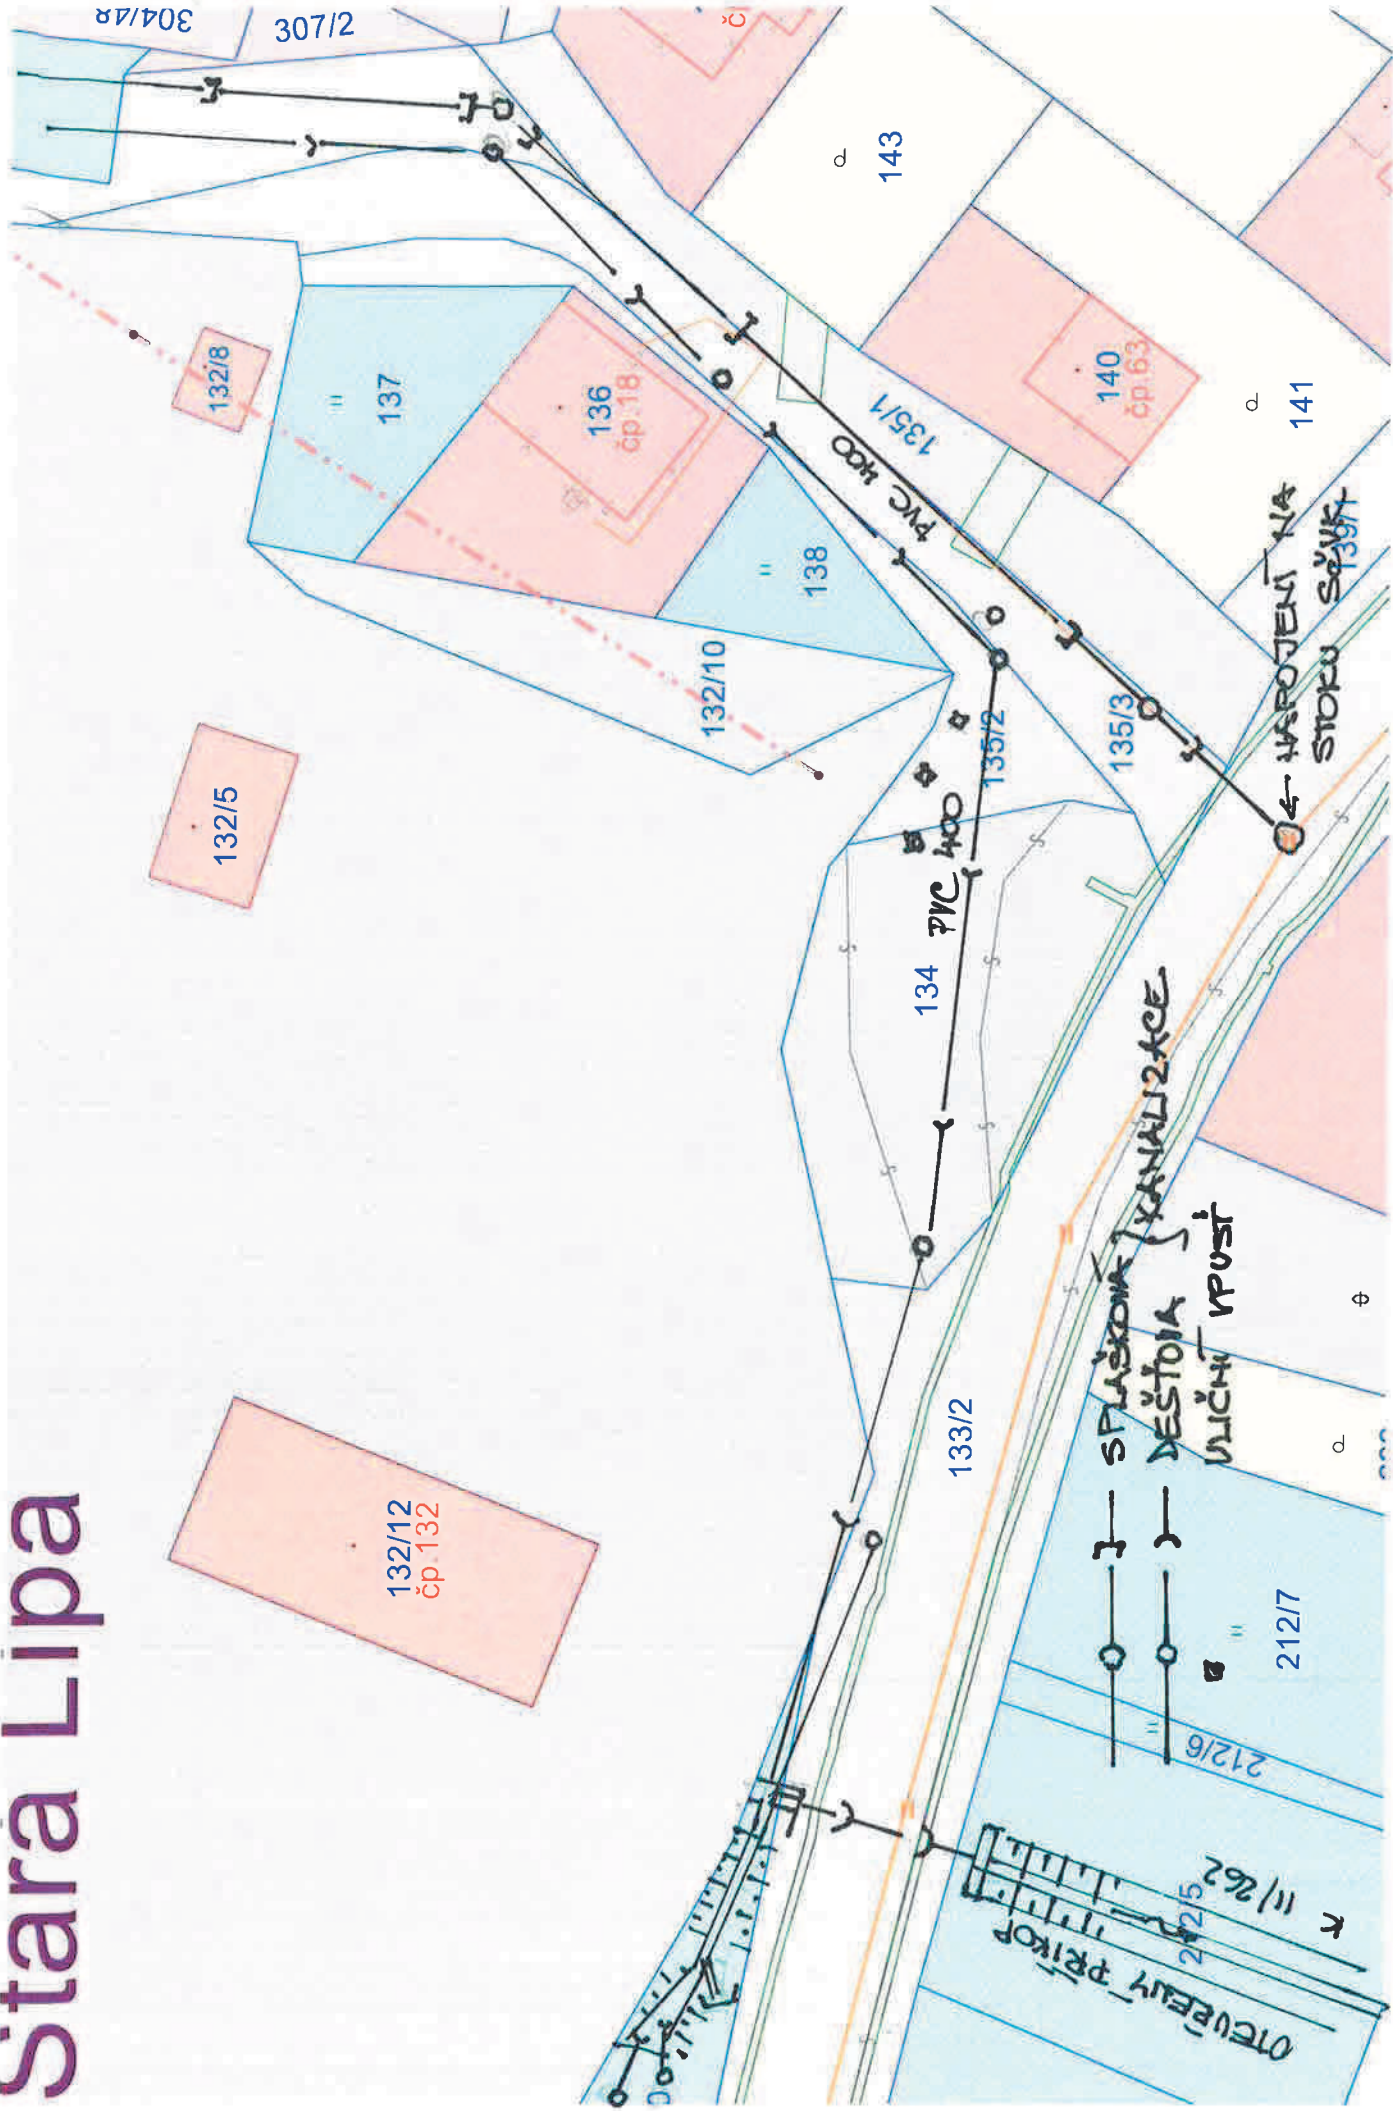


②

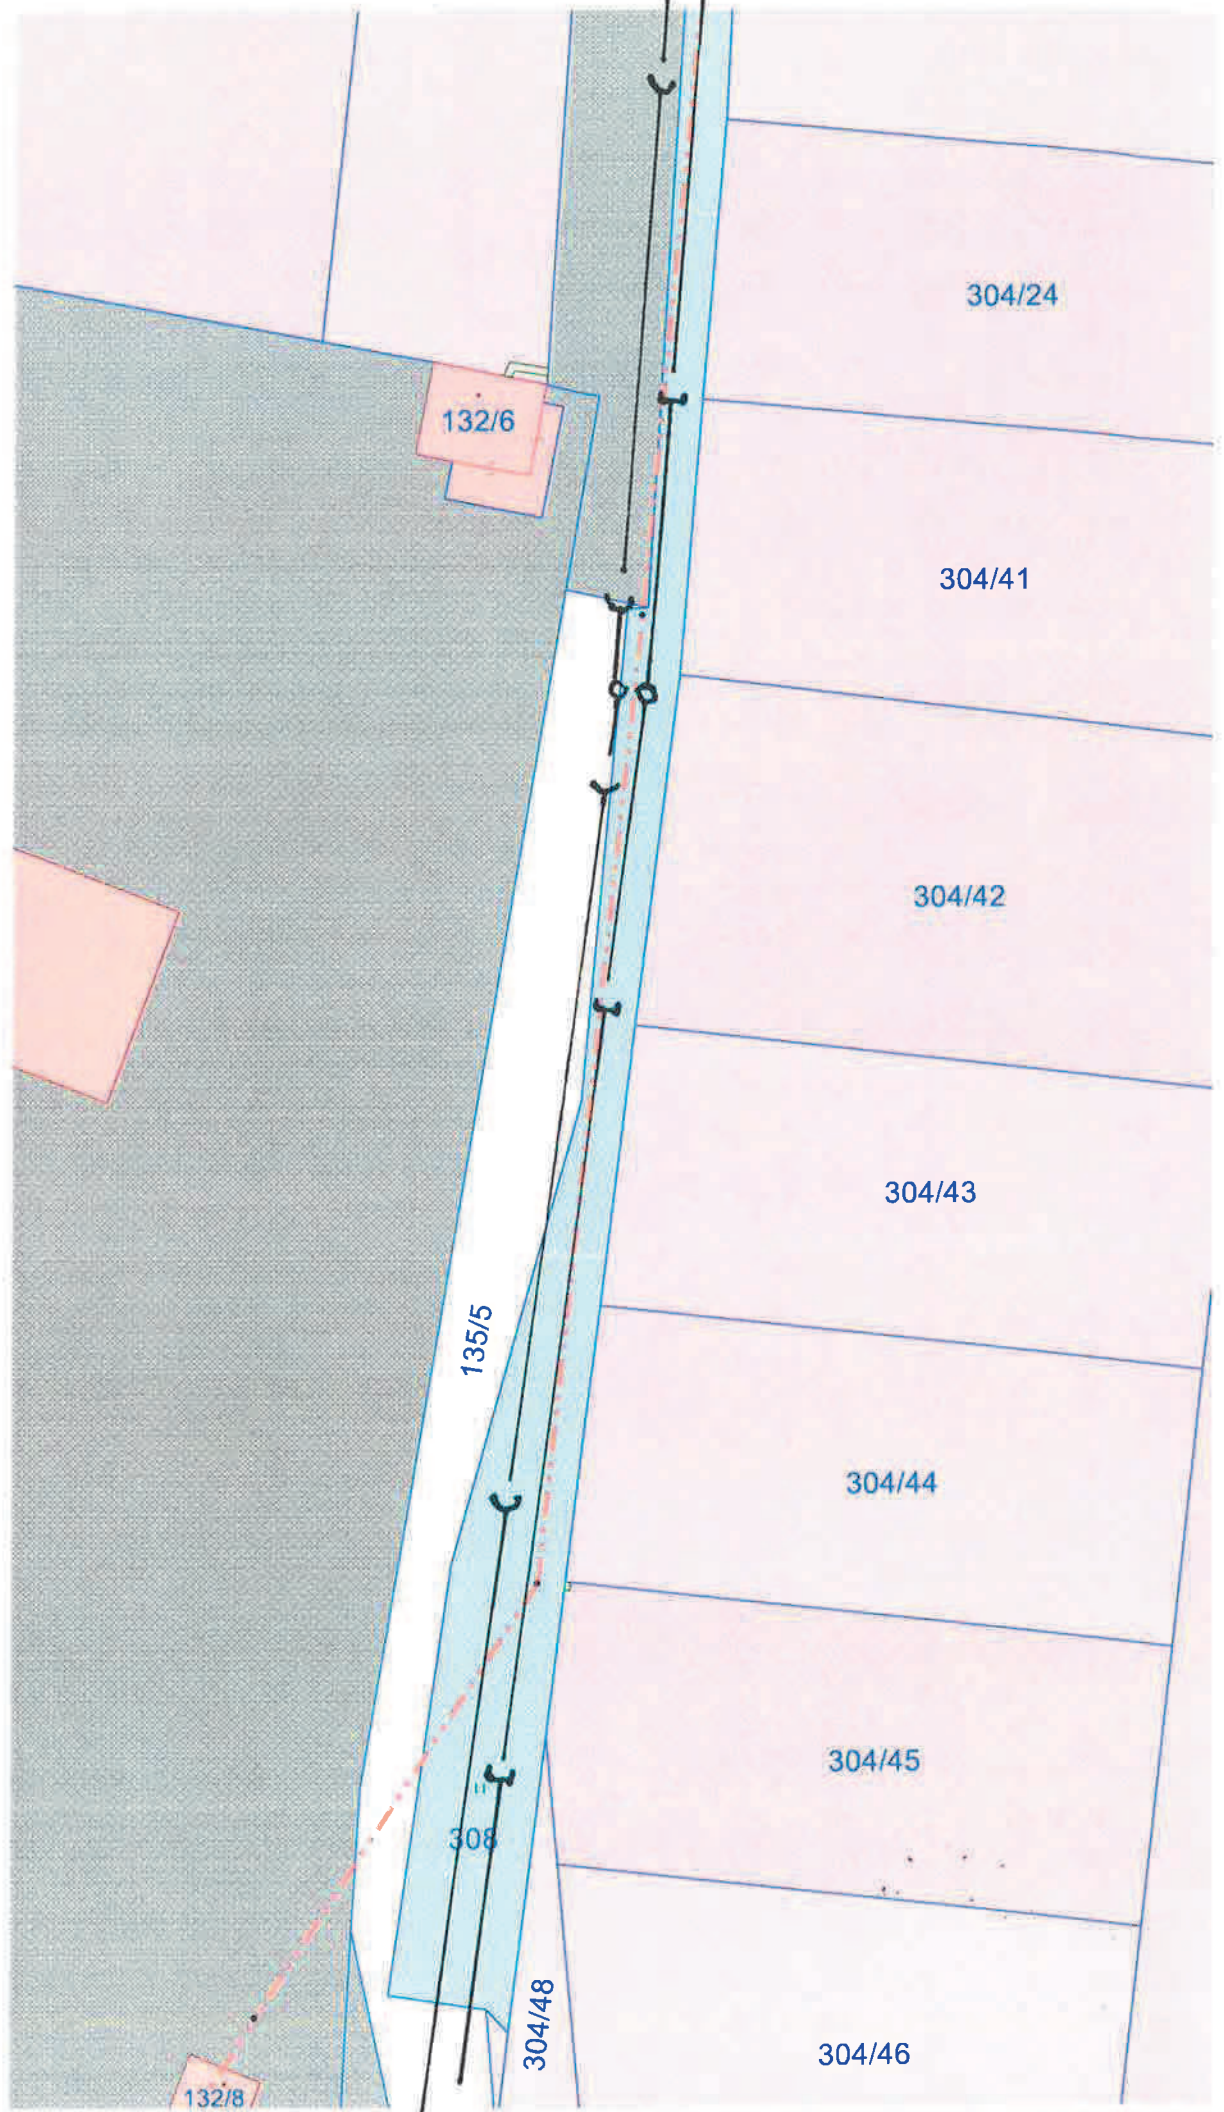


③

cp. 143

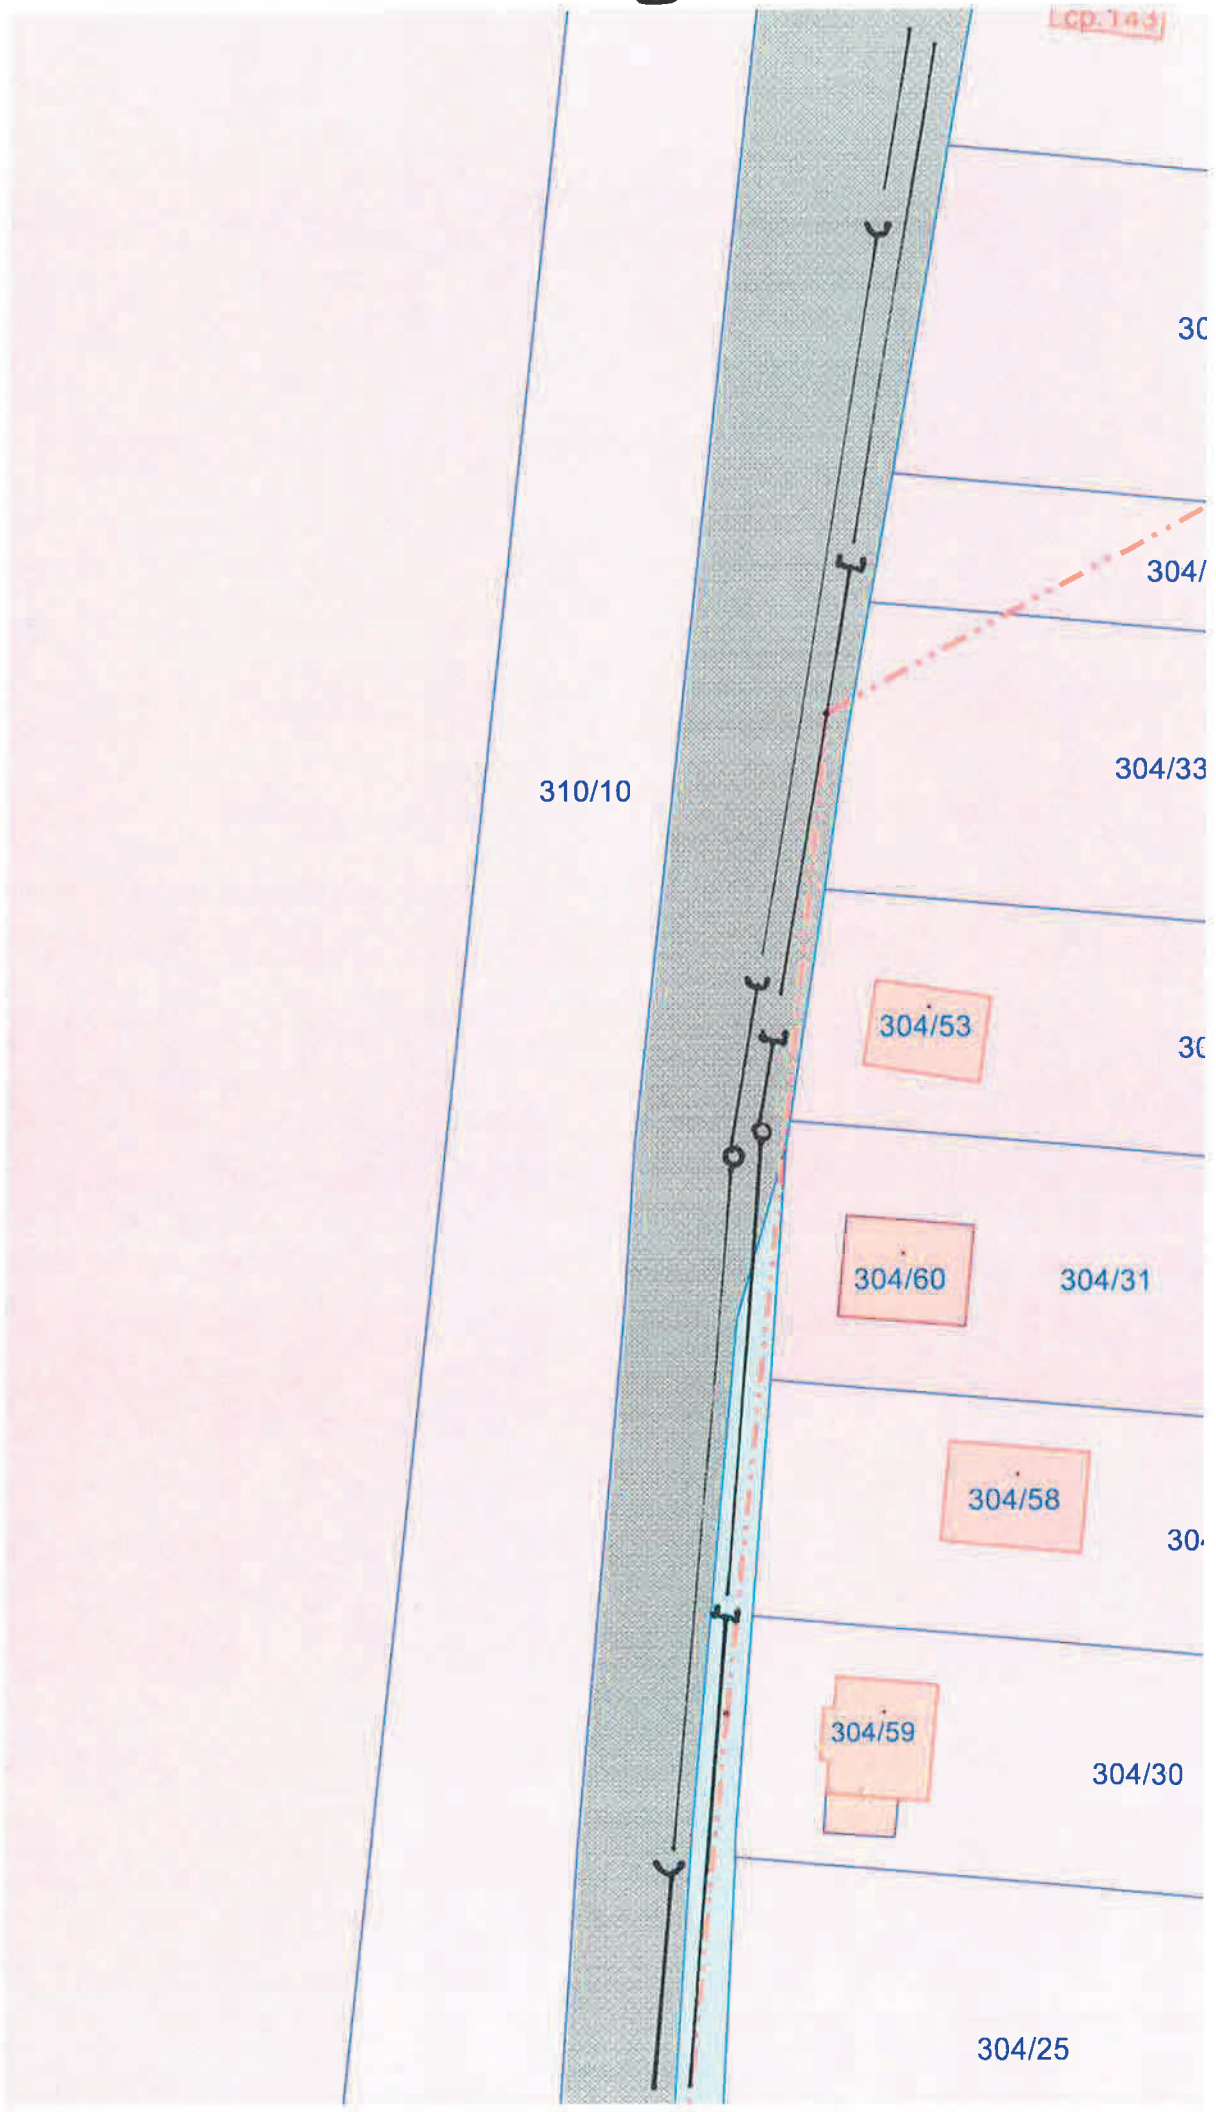

4

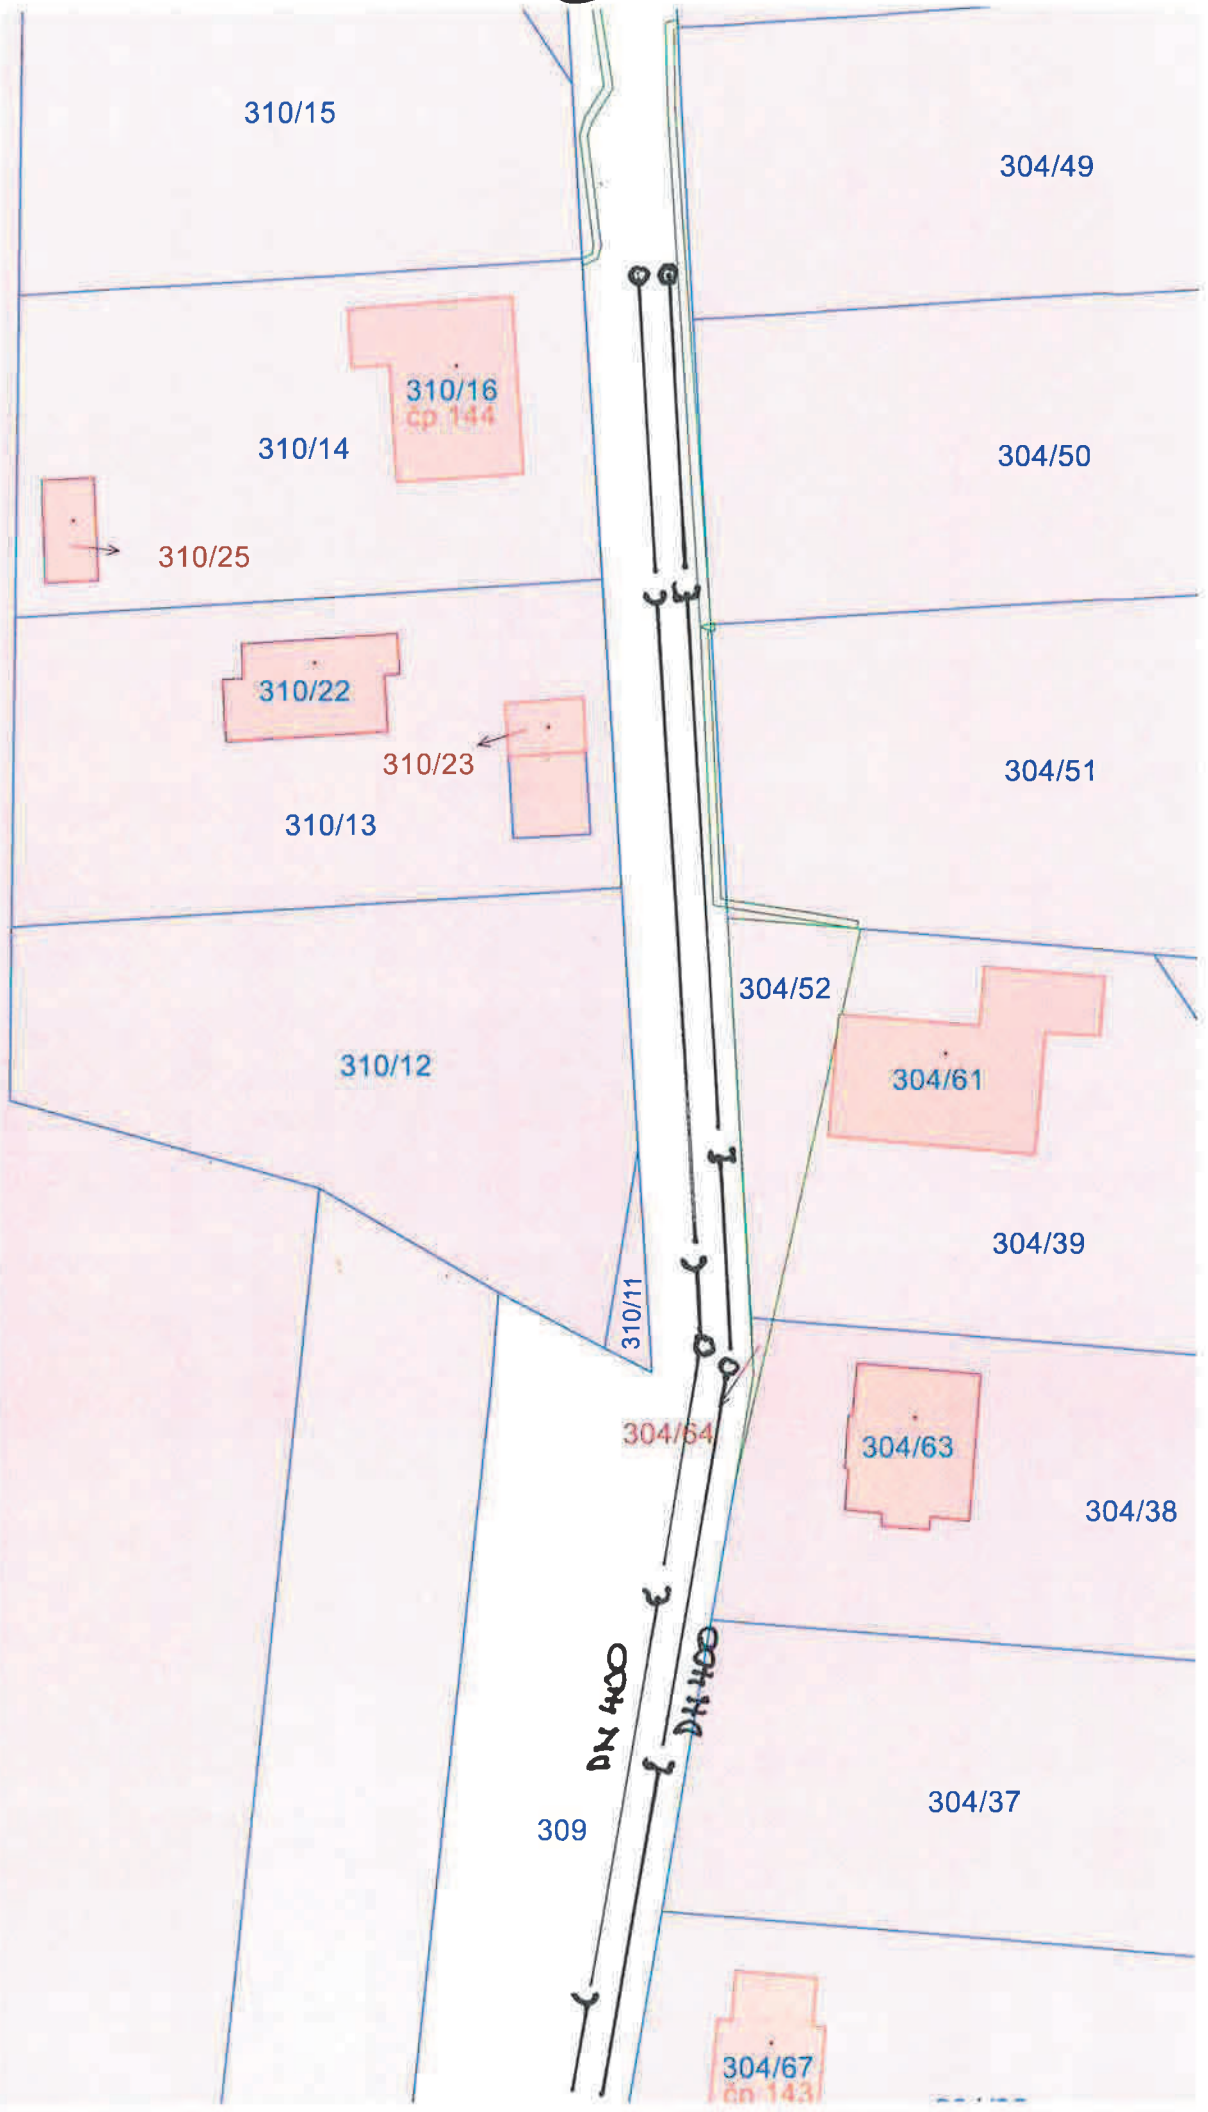

5

310/20

U hrušky

315/9

310/19

315/8

310/18

315/7

310/17

315/6

310/3

304/8

310/21

6

cyklotrasa

č.lipa - přesečá

315/2

315/4

315/1

