


PŮDORYS PŘÍZEMÍ - tělocvična

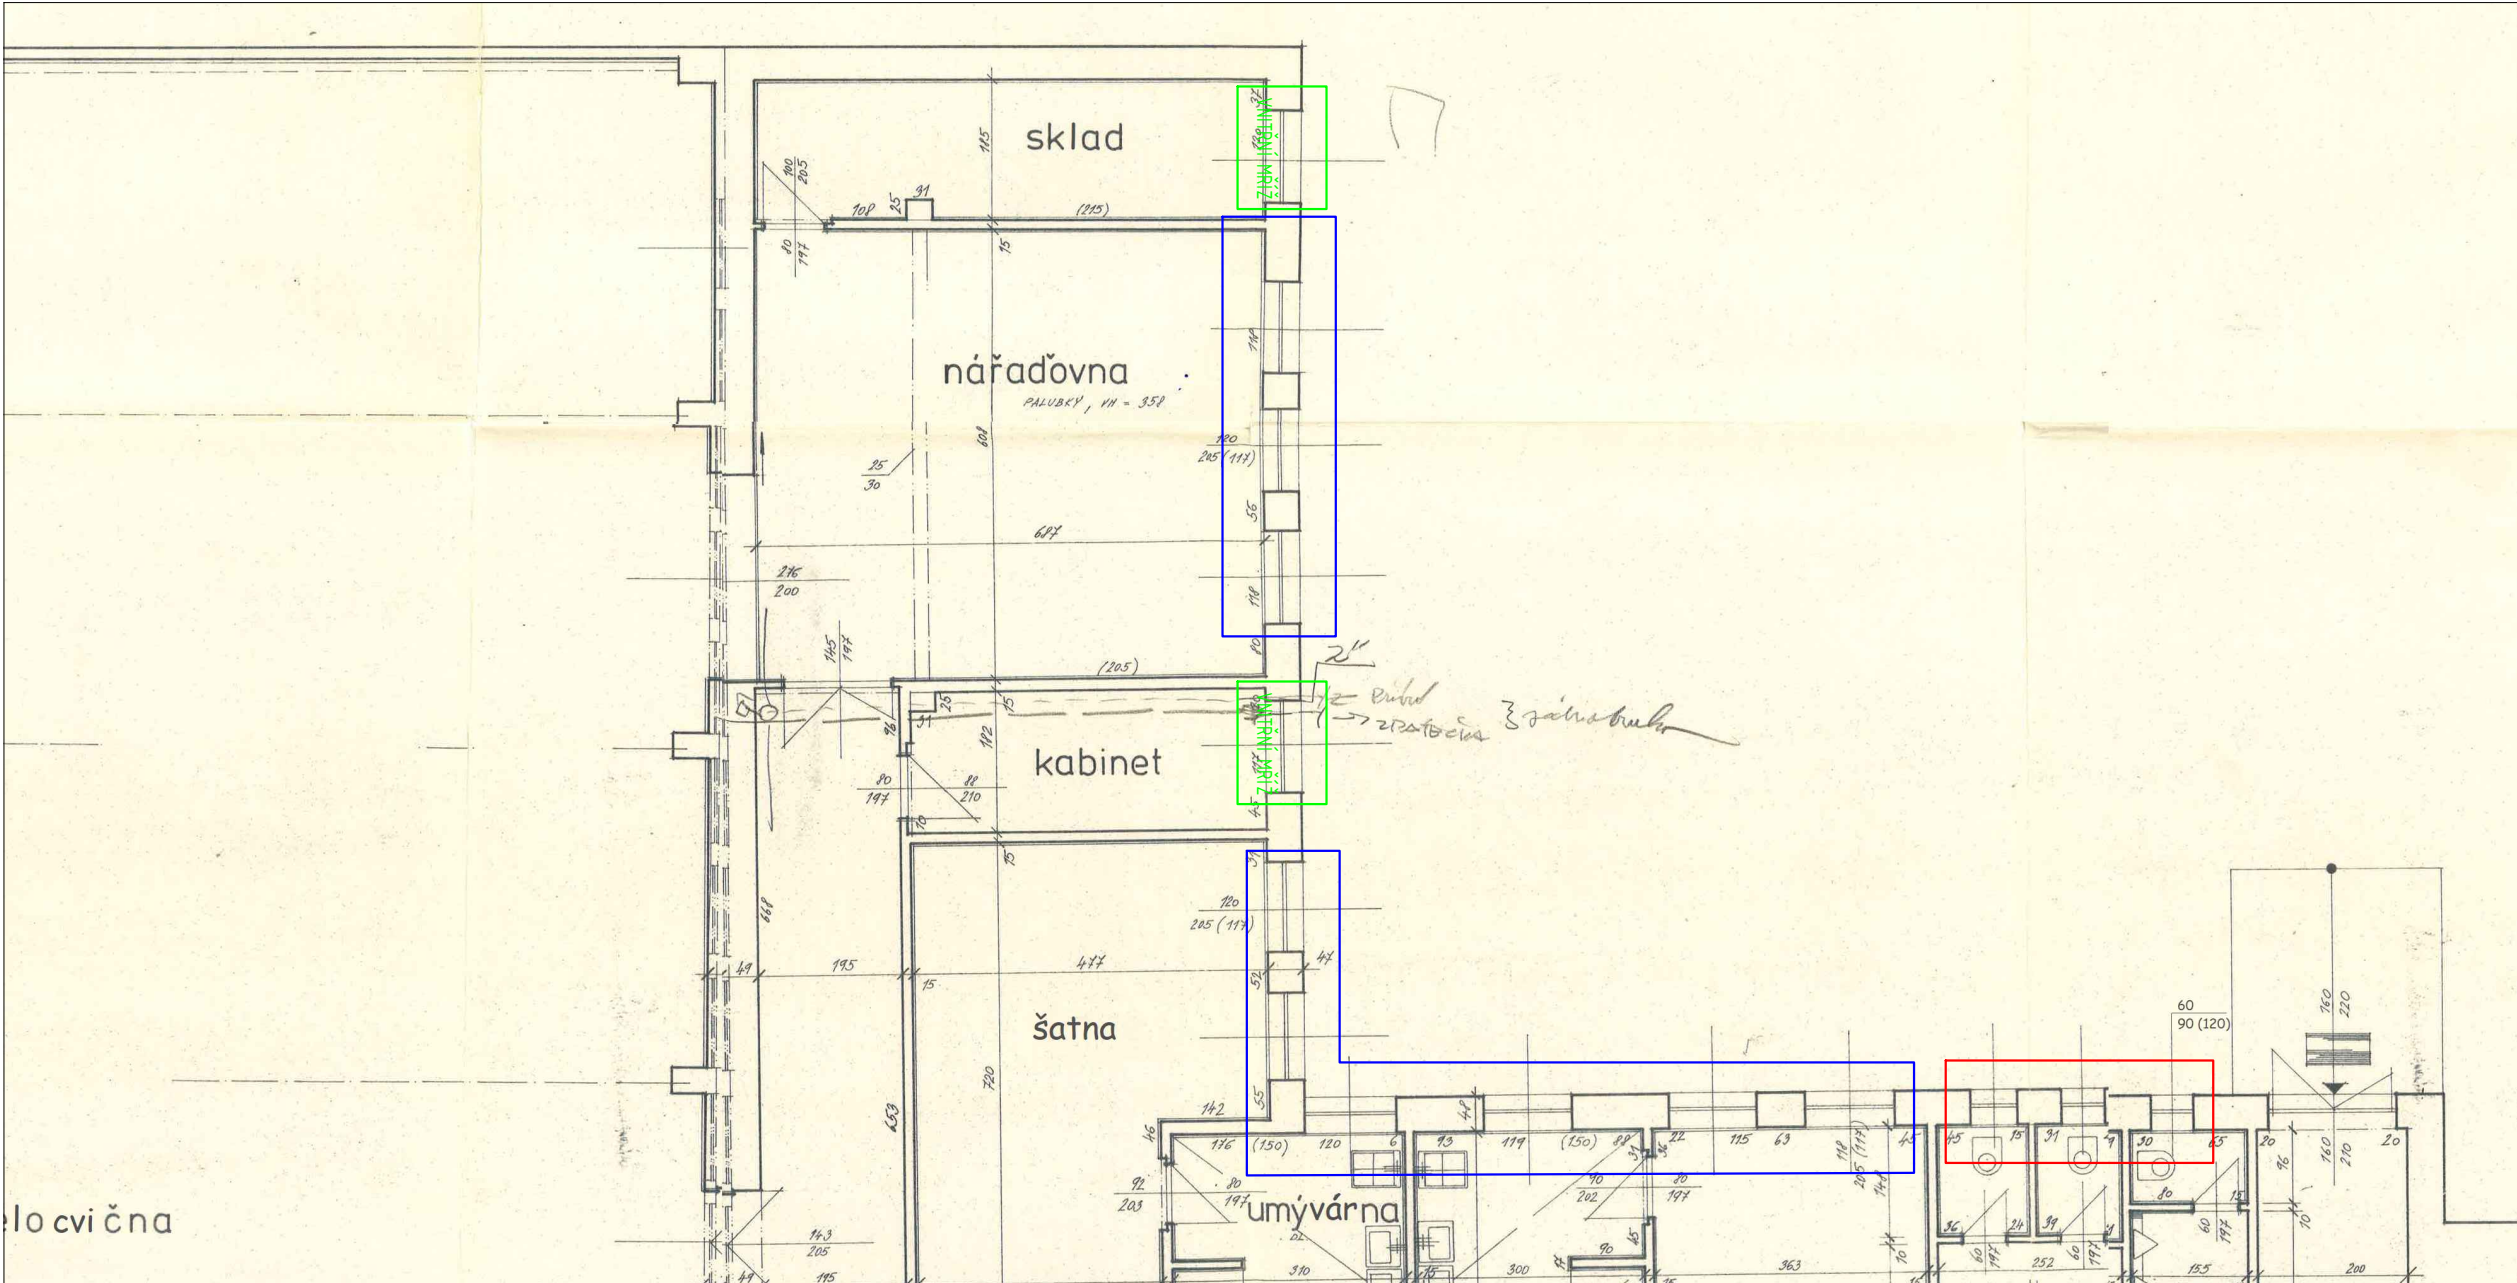


DOTČENÁ OKNA:



W 11



W 12

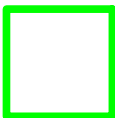

W 13

ZODPOVĚDNÝ PROJEKTANT: Petr Kubiš, Smetanova 107, 471 14 Kamenický Šenov		Půdorys přízemí - tělocvična - ROZMÍSTĚNÍ OKEN	
VYPRACOVAL: Petr Kubiš		STUPEŇ DOKUMENTACE:	PROVEDENÍ STAVBY
INVESTOR: Město Česká Lípa Náměstí T.G. Masaryka 1, 470 01 Česká Lípa		KATASTRÁLNÍ ÚZEMÍ: ČESKÁ LÍPA	PARCELNÍ ČÍSLO: 3605
AKCE: ZŠ Partyzánská - výměna oken IV.etapa		otisk razítka	MĚŘÍTKO: ----
			ČÍSLO VÝKRESU: D05
			DATUM: 5/2022
			paré