


POHLED ČELNÍ (jižní)

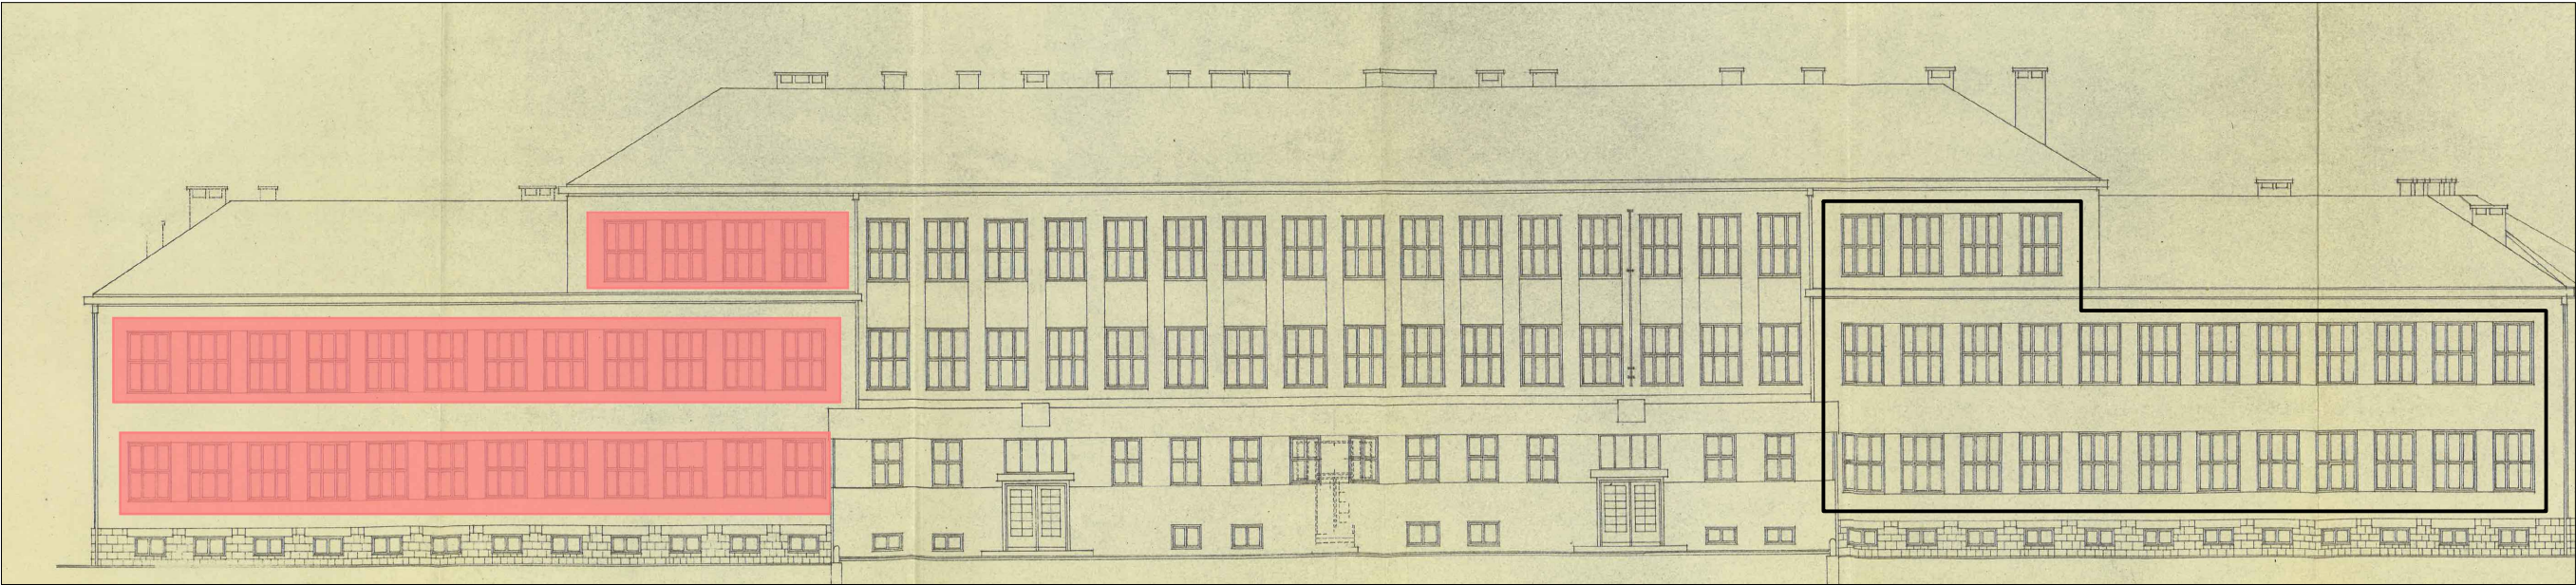

I.ETAPA:



II. ETAPA - DOTČENÁ OKNA:



W 1 - 28 ks

ZODPOVĚDNÝ PROJEKTANT: Petr Kubiš, Smetanova 107, 471 14 Kamenický Šenov		Původní dokumentace - Pohled čelní	
VYPRACOVAL: Petr Kubiš			
INVESTOR: Město Česká Lípa Náměstí T.G. Masaryka 1, 470 01 Česká Lípa		STUPEŇ DOKUMENTACE:	PROVEDENÍ STAVBY
		KATASTRÁLNÍ ÚZEMÍ: ČESKÁ LÍPA	PARCELNÍ ČÍSLO: 3151
AKCE: ZŠ Dr. Miroslava Tyrše- výměna oken II.etapa		otisk razítka	MĚŘÍTKO: ----
			ČÍSLO VÝKRESU: D01
			DATUM: 1/2023
			paré