



PŮDORYS 1.PATRA

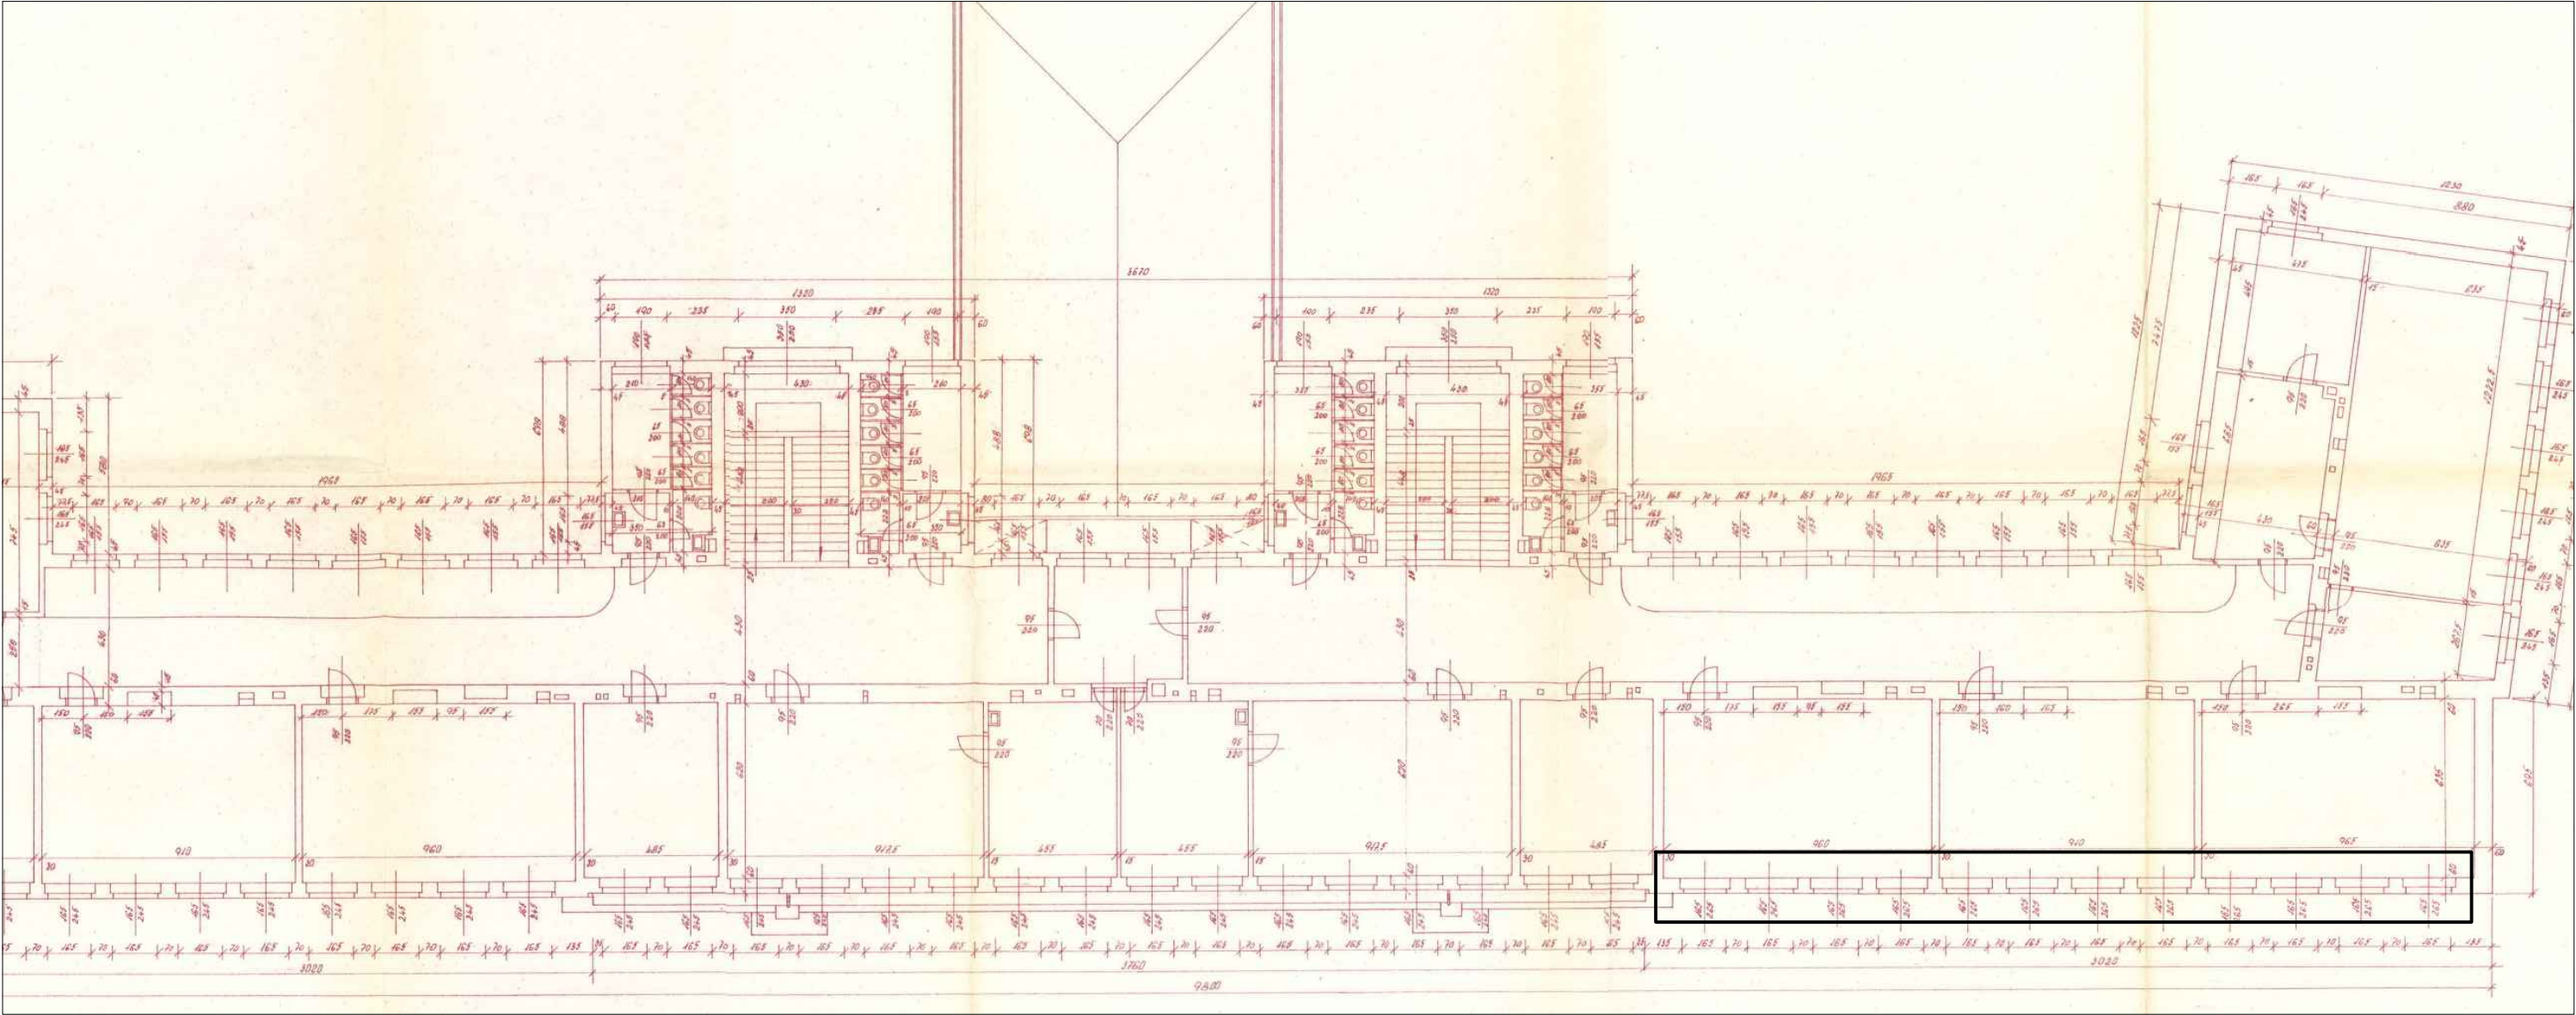

II. ETAPA - DOTČENÁ OKNA:

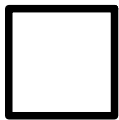

W 1 - 12 ks

ZODPOVĚDNÝ PROJEKTANT: Petr Kubiš, Smetanova 107, 471 14 Kamenický Šenov		Původní dokumentace - Půdorys 1.patra	
VYPRACOVAL: Petr Kubiš		STUPEŇ DOKUMENTACE:	PROVEDENÍ STAVBY
INVESTOR: Město Česká Lípa Náměstí T.G. Masaryka 1, 470 01 Česká Lípa		KATASTRÁLNÍ ÚZEMÍ: ČESKÁ LÍPA	PARCELNÍ ČÍSLO: 3151
AKCE: ZŠ Dr. Miroslava Tyrše- výměna oken II.etapa		otisk razítka	MĚŘÍTKO: ----
			ČÍSLO VÝKRESU: D03
			DATUM: 1/2023
			paré