
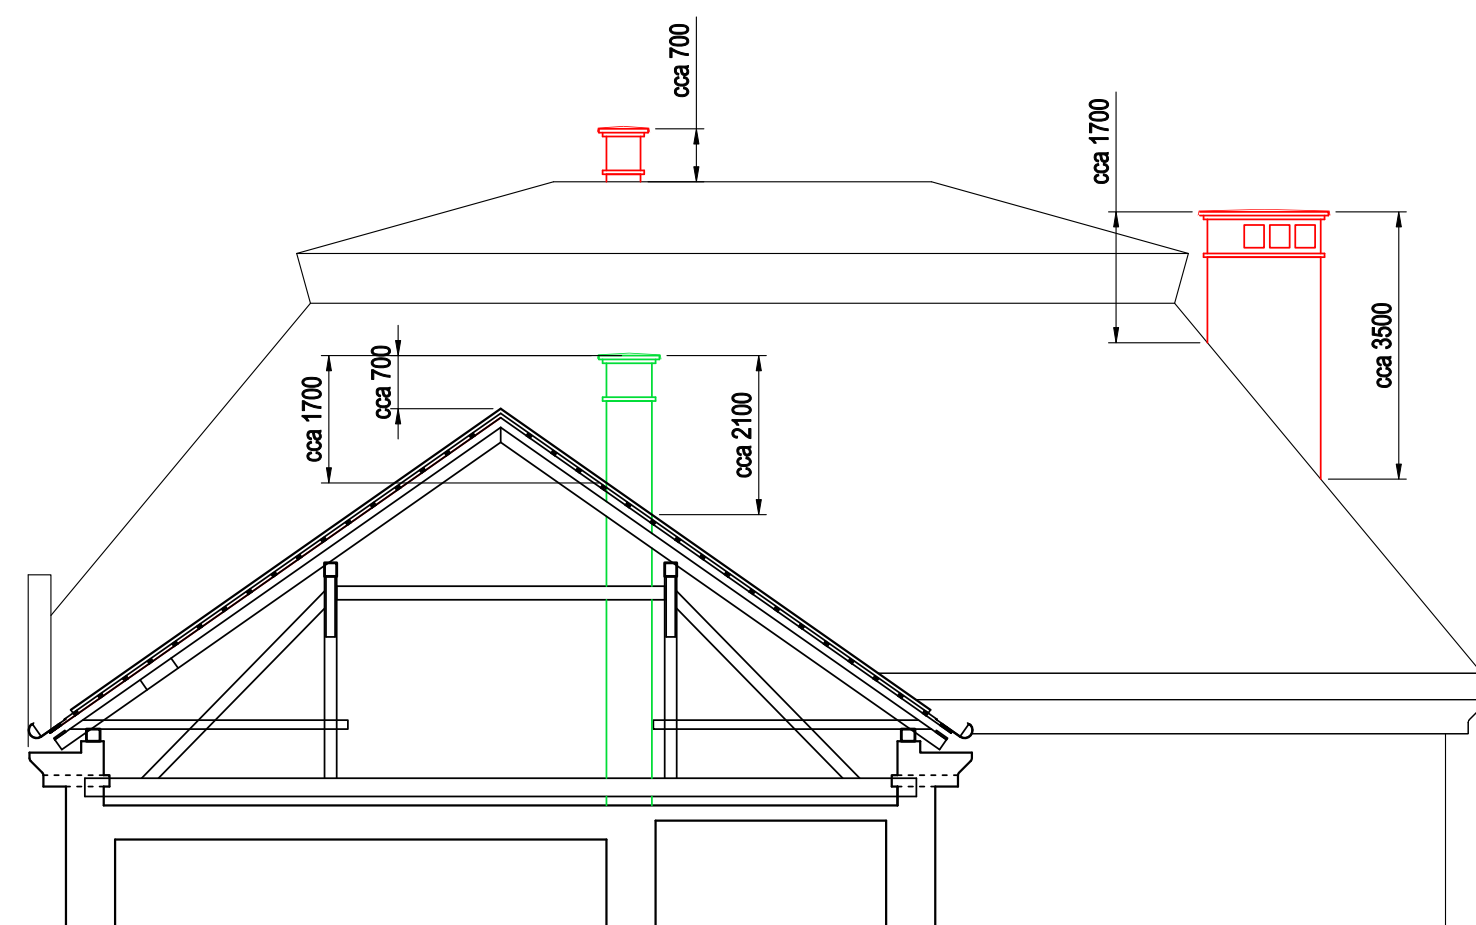


## OPRAVA KOMÍNŮ :

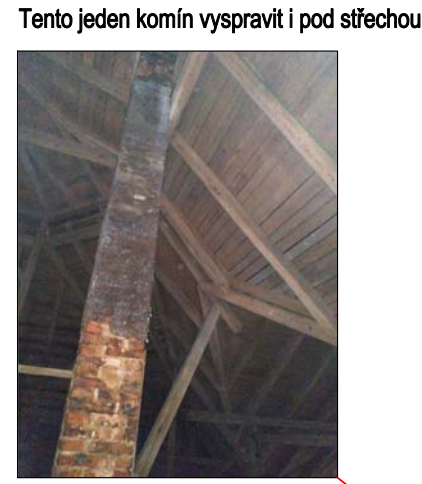

- ## KOMÍNY NEBYLY ZAMĚŘENY!

KOTÁVNOVÝ V MILIMETRECH

VEDOUcí PROJEKTU :

ING. KŘHOL :



VYPRACOVÁVAL :

ING. CHOCHOLOVÁ :



KRAJ : LIBERECKÝ

OBEC : ČESKÁ LÍPA

STAVEBNÍK : Město Česká Lípa, Náměstí T.G.M. č.p. 1, 470 36 Česká Lípa

ANTA.CT

spol. s r.o.

Masarykova 542/18, 460 01 Liberec 1  
Tel. : 777 048 800  
E-mail : khol@anta-ct.cz  
www.anta-ct.cz

IČO : 254305699

Oprava havarijního stavu střechy

ÚČEL : ZŠ Pátova 406/1

Česká Lípa

FORMÁT : 8x A4 (60x90)

DŮCL : dokumentace pro provedení stavby

DATUM : 14.06.2021

ZMĚNA A :

ZMĚNA B :

ZMĚNA C :

ZMĚNA D :

MĚŘÍTKO :

1:100

ČÍSLO VÝKRESU :

ZŠP-2021-D10

ČÁST PD : D1.1 Architektonické stavební řešení

NÁZEV VÝKRESU : Oprava komínů nad střechou