



## DETAIL OSTĚNÍ / NADPRAŽÍ - DŘEVĚNÁ OKNA

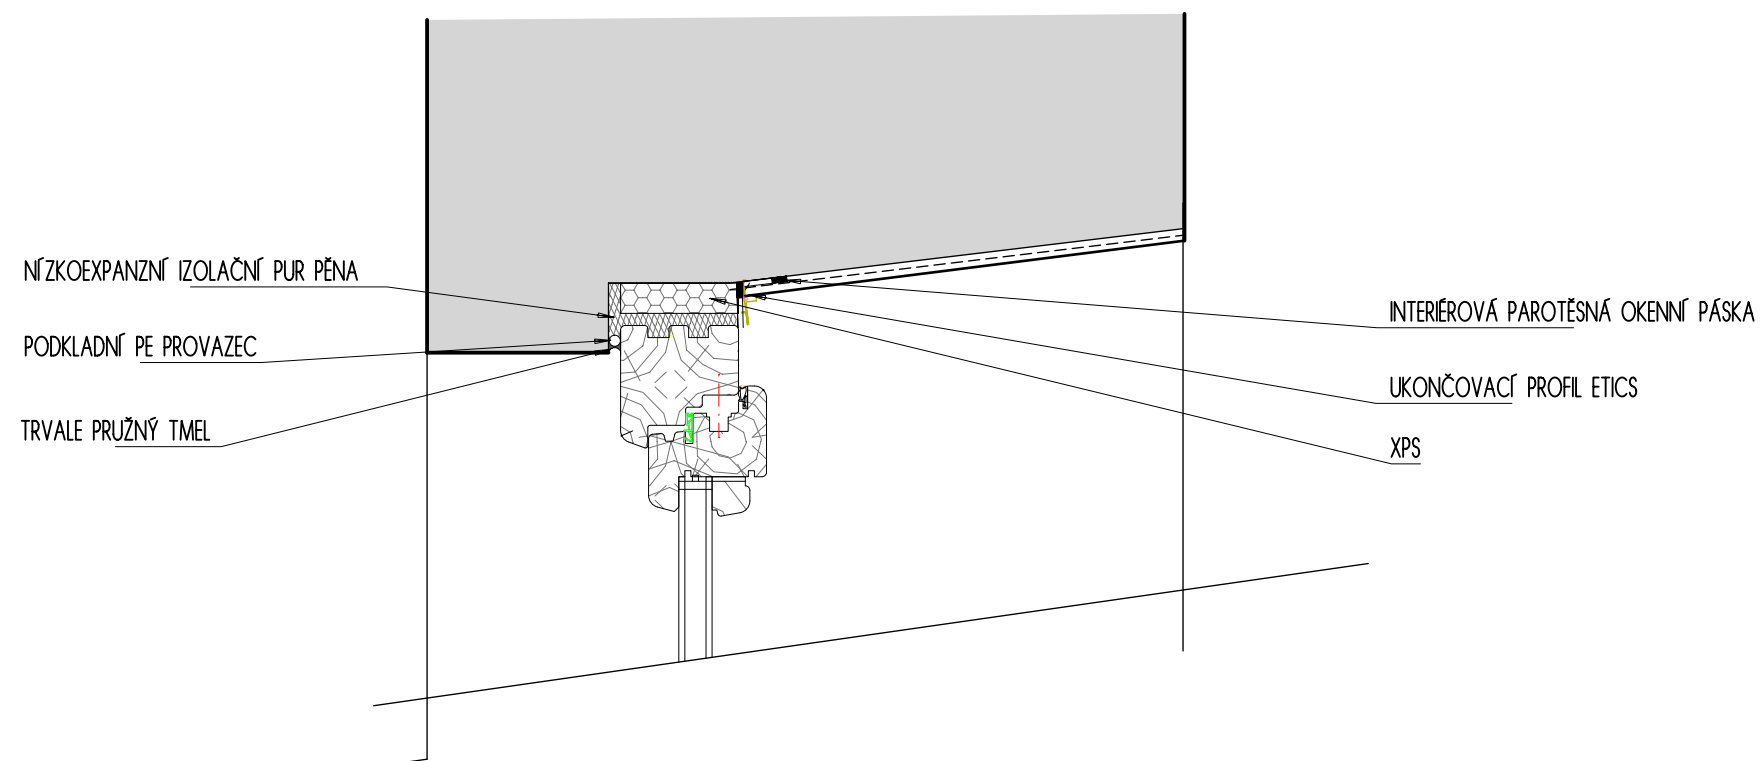

## DETAIL PARAPET

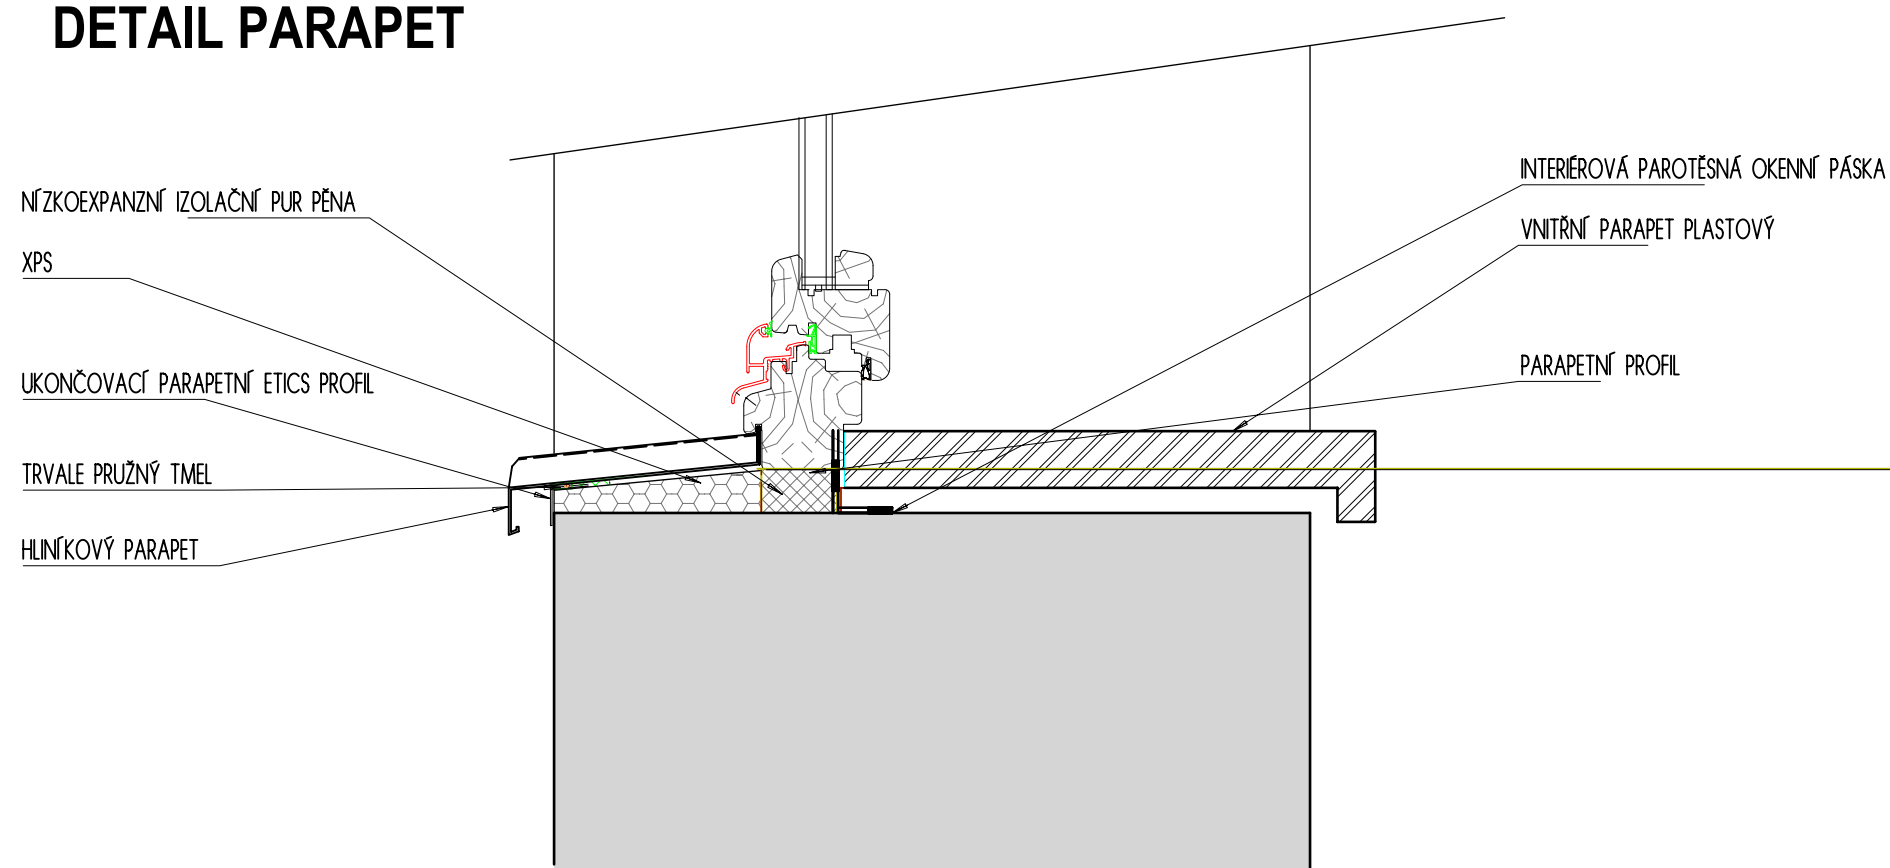

|  |                  |   |                                     |  |  |
|--|------------------|---|-------------------------------------|--|--|
|   |                  | <b>JIŘÍ BARTA</b><br>Manušice č.p. 51, 471 11 Česká Lípa<br>tel.: +420 721 650 552<br>email: jirka.bartik@seznam.cz<br>IČ: 052 101 27 |                                     | HPP<br>KONTROLOVAL<br>VYPRACOVAL<br>ING. FILIP KŇÁKAL<br>ING. FILIP KŇÁKAL<br>JIŘÍ BARTA |  |
| OBJEDNATEL<br><b>Město Česká Lípa, nám. T.G.Masaryka 1, 470 36 Česká Lípa</b>  |                  |   | ČÍSLO VYTISKU                       |  |  |
| NÁZEV ZAKÁZKY<br><b>VÝMĚNA OKEN,, VÝLOHY, DVEŘÍ A REPASOVÁNÍ STÁVAJÍCÍCH DVEŘÍ NA STÁVAJÍCÍM OBJEKTU JEŘÁBKOVO NÁMĚSTÍ 458, ČESKÁ LÍPA</b> |                  |   |                                     |  |  |
| STAVEBNÍ OBJEKT / ČÁST<br><b>ARCHITEKTONICKO-STAVEBNÍ ŘEŠENÍ</b>   |                  |   |                                     |  |  |
| STUPĚŇ<br>PD - PRO UDRŽOVACÍ PRÁCE   | DATUM<br>11/2022 | MĚŘÍTKO<br>1 : 5  | ČÍSLO ZAKÁZKY<br>024_2022           |  |  |
| VÝKRES<br><b>DETAIL OSAZENÍ OKNA</b>   |                  |   | ČÍSLO VÝKRESU<br><b>D.1.1.B) 05</b> |  |  |