



PRŮČELÍ ULICE - NOVÝ STAV

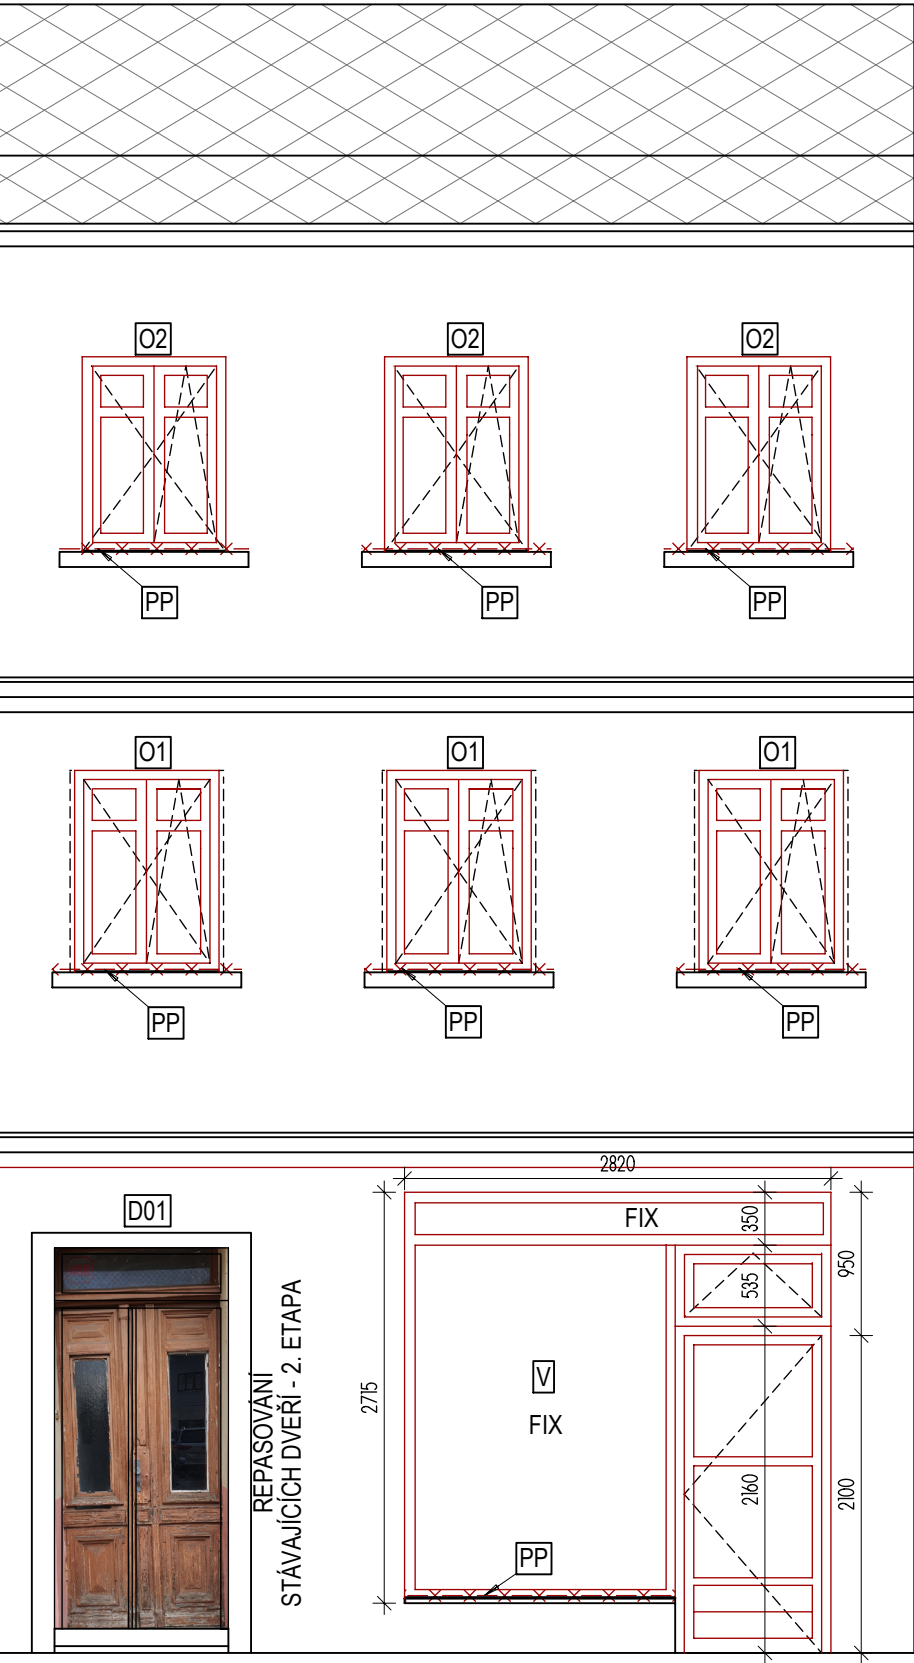

PRŮČELÍ DVŮR - NOVÝ STAV

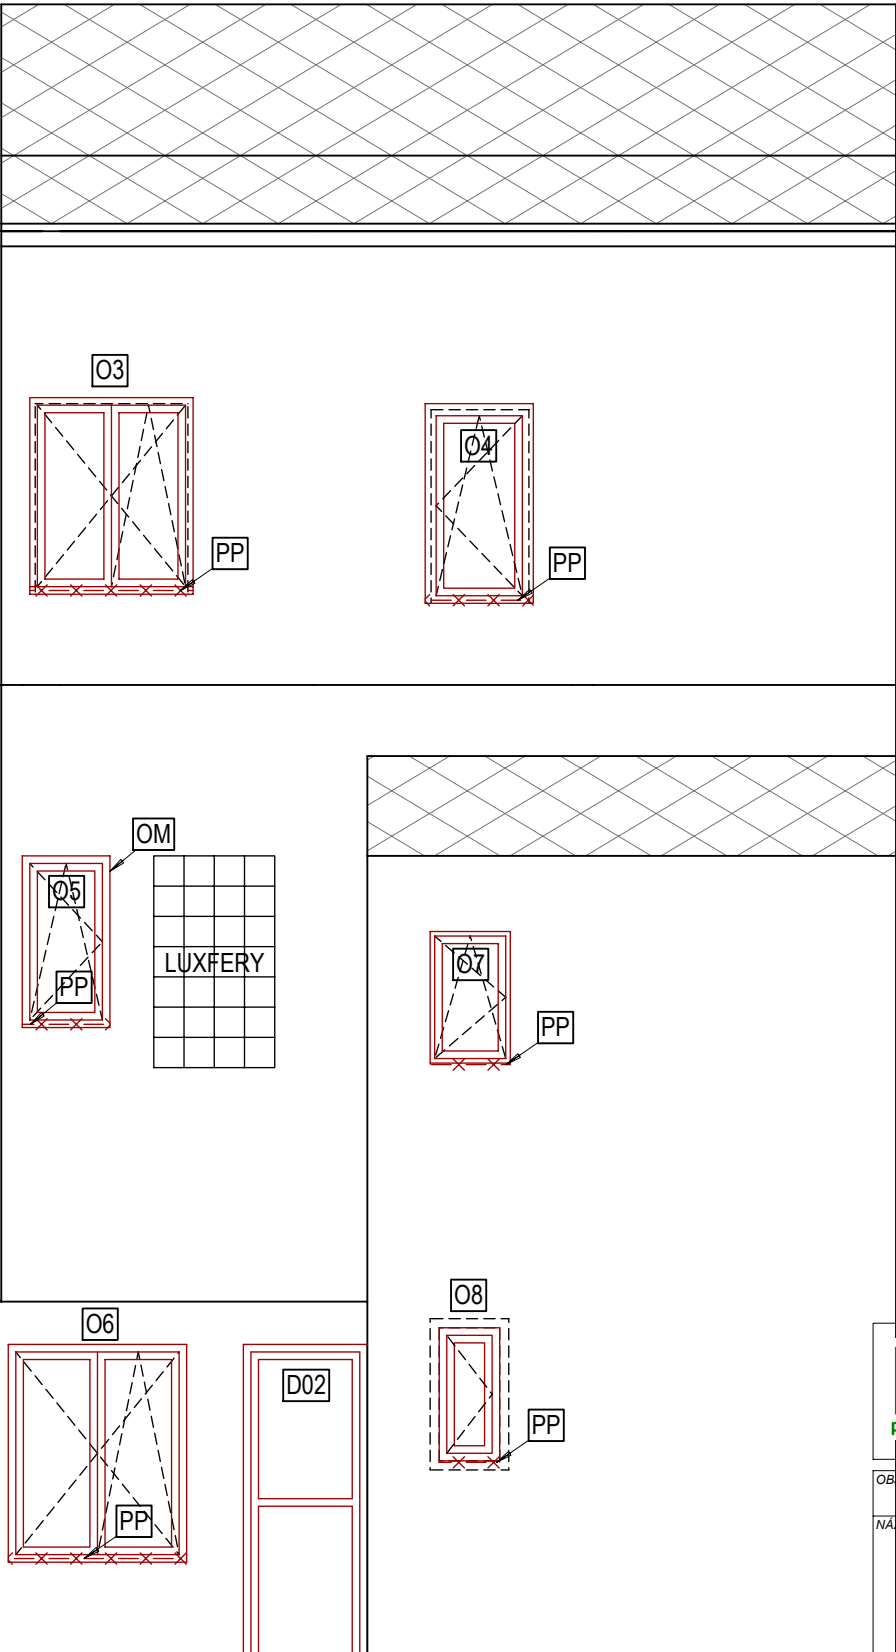

LEGENDA KONSTRUKCÍ

- PP** HLINÍKOVÝ PARAPET V NÁTĚRU RAL
PRŮČELÍ DO DVORA V ODSΤÍNŮ BÍLÉM
PRŮČELÍ DO ULICE V ODSΤÍNŮ HNĚDÁ
- OM** Z DŮVOVDU ODSKÁKANĚHO A ODHALENĚHO
CIHELNĚHO ZDIVA BUDE OSTĚNÍ A NADPRAŽÍ
OMÍTNUTO S FINÁLNÍ VRSTVOU ŠTUKU.
FINÁLNÍ VRSTVA BUDE TVOŘENA FASÁDNÍM
NÁTĚREM V ODSΤÍNŮ BÍLÉM.

<div><div>BÁRTA PROJEKT</div><div>projekce a inženýrská činnost</div></div>		Manuše č.p. 51, 471 11 Česká Lípa tel.: +420 721 650 552 email: jirka.bartik@seznam.cz IČ: 052 101 27		HIP KONTRLOVAL VYPRACOVAL		ING. FILIP KŇÁKAL ING. FILIP KŇÁKAL JIŘÍ BÁRTA	
OBJEDNATEL		Město Česká Lípa, nám. T.G.Masaryka 1 , 470 36 Česká Lípa				ČÍSLO VÝTISKU	
NÁZEV ZAKÁZKY		VÝMĚNA OKEN,, VÝLOHY, DVEŘÍ A REPASOVÁNÍ STÁVAJÍCÍCH DVEŘÍ NA STÁVAJÍCÍM OBJEKTU JEŘÁBKOV NÁMĚSTÍ 458, ČESKÁ LÍPA					
STAVEBNÍ OBJEKT / ČÁST		ARCHITEKTONICKO-STAVEBNÍ ŘEŠENÍ					
STUPEŇ PD - PRO UDRŽOVACÍ PRÁCE		DATUM 11/2022		MĚŘÍTKO 1 : 50		ČÍSLO ZAKÁZKY 024_2022	
VÝKRES		POHLEDY - NOVÝ STAV				ČÍSLO VÝKRESU D.1.1.B) 03	