






PŮDORYS 1PP

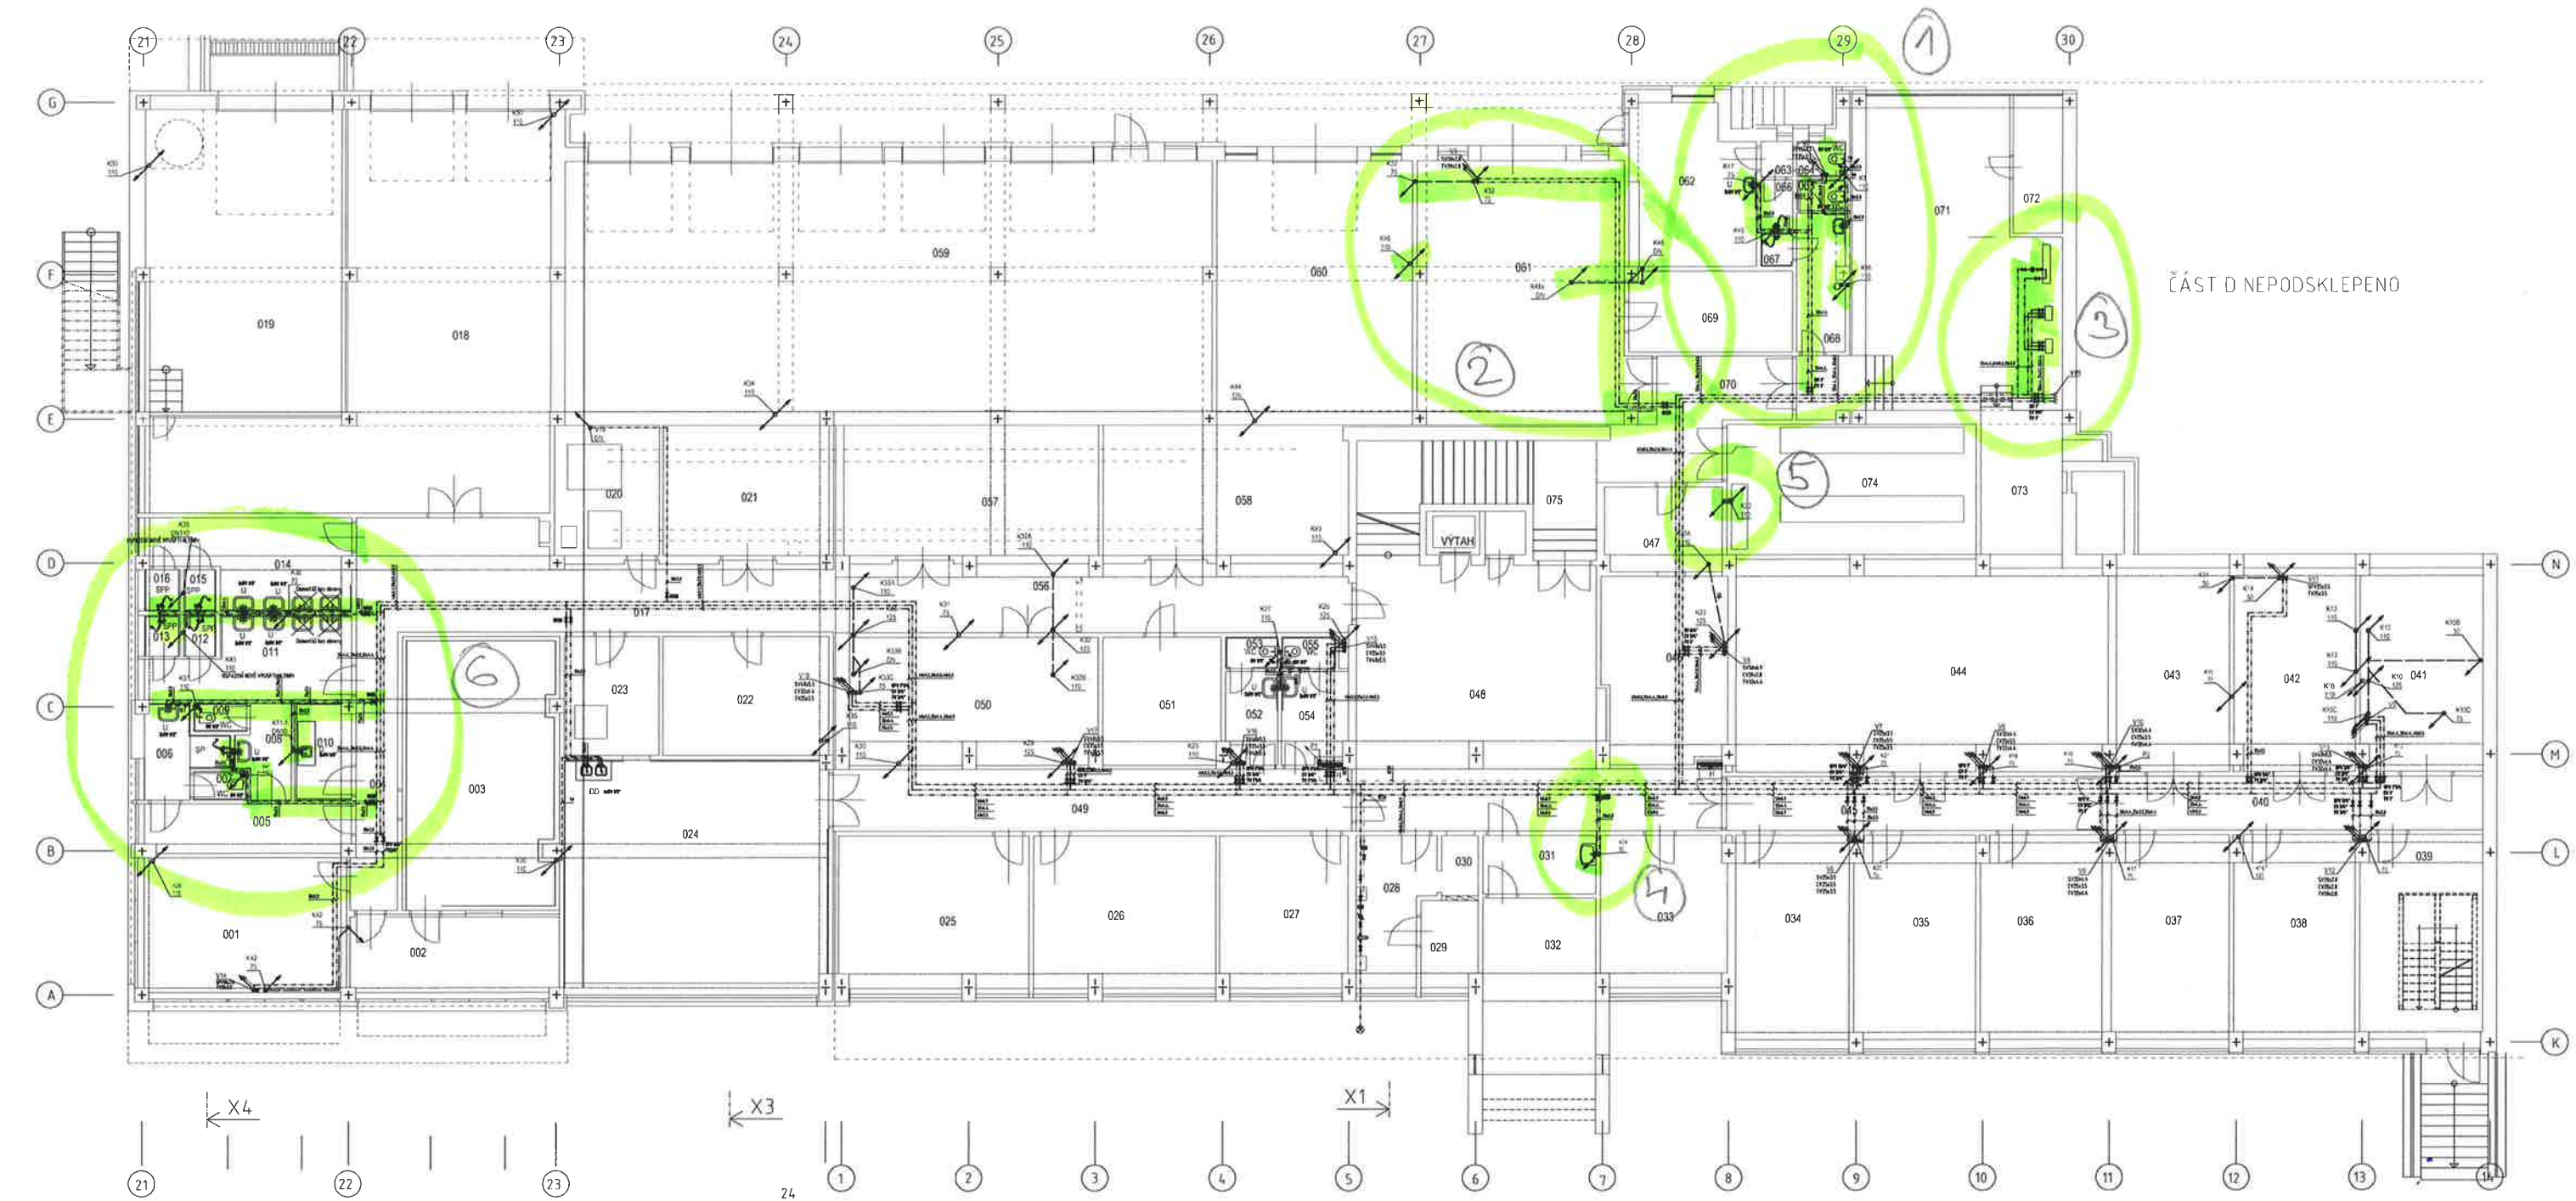

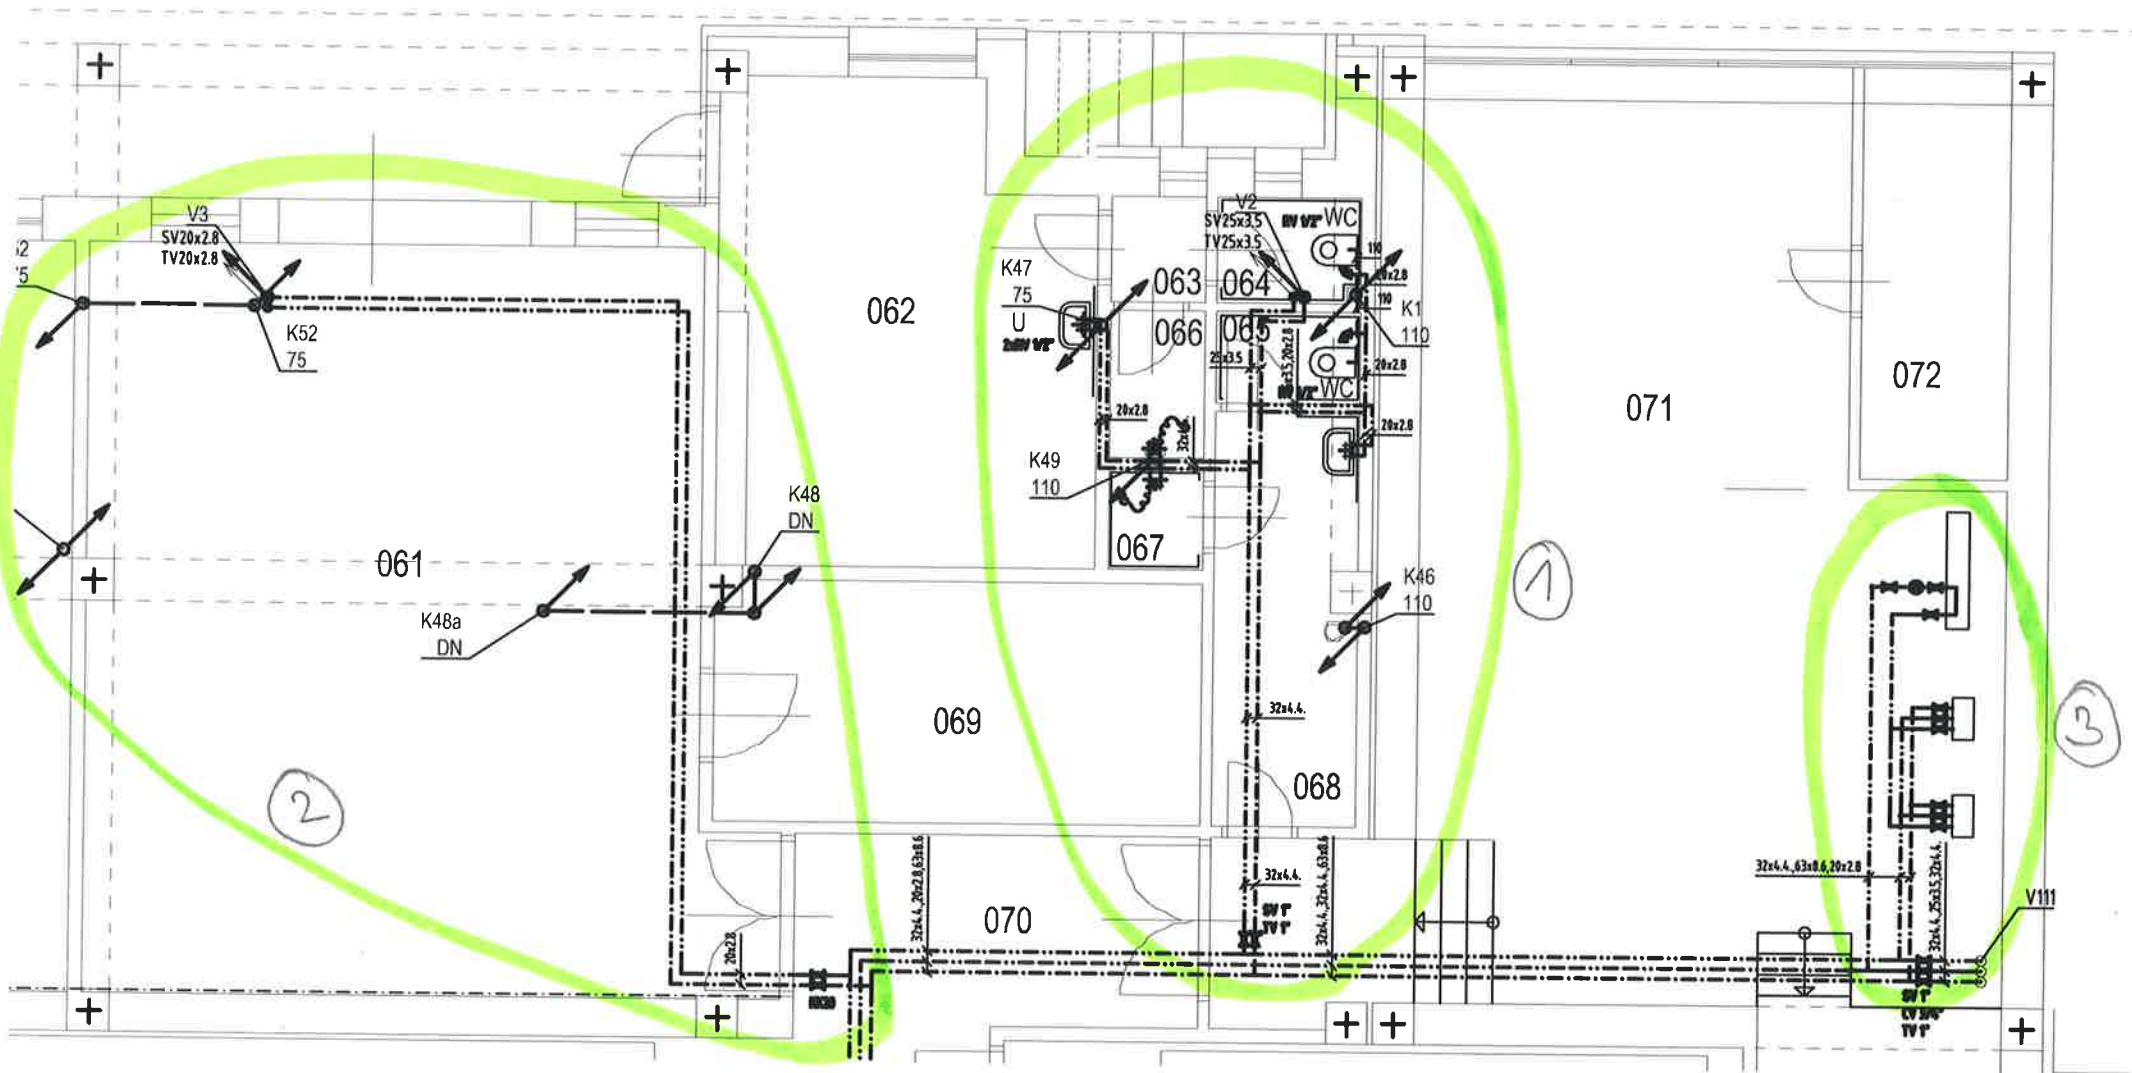



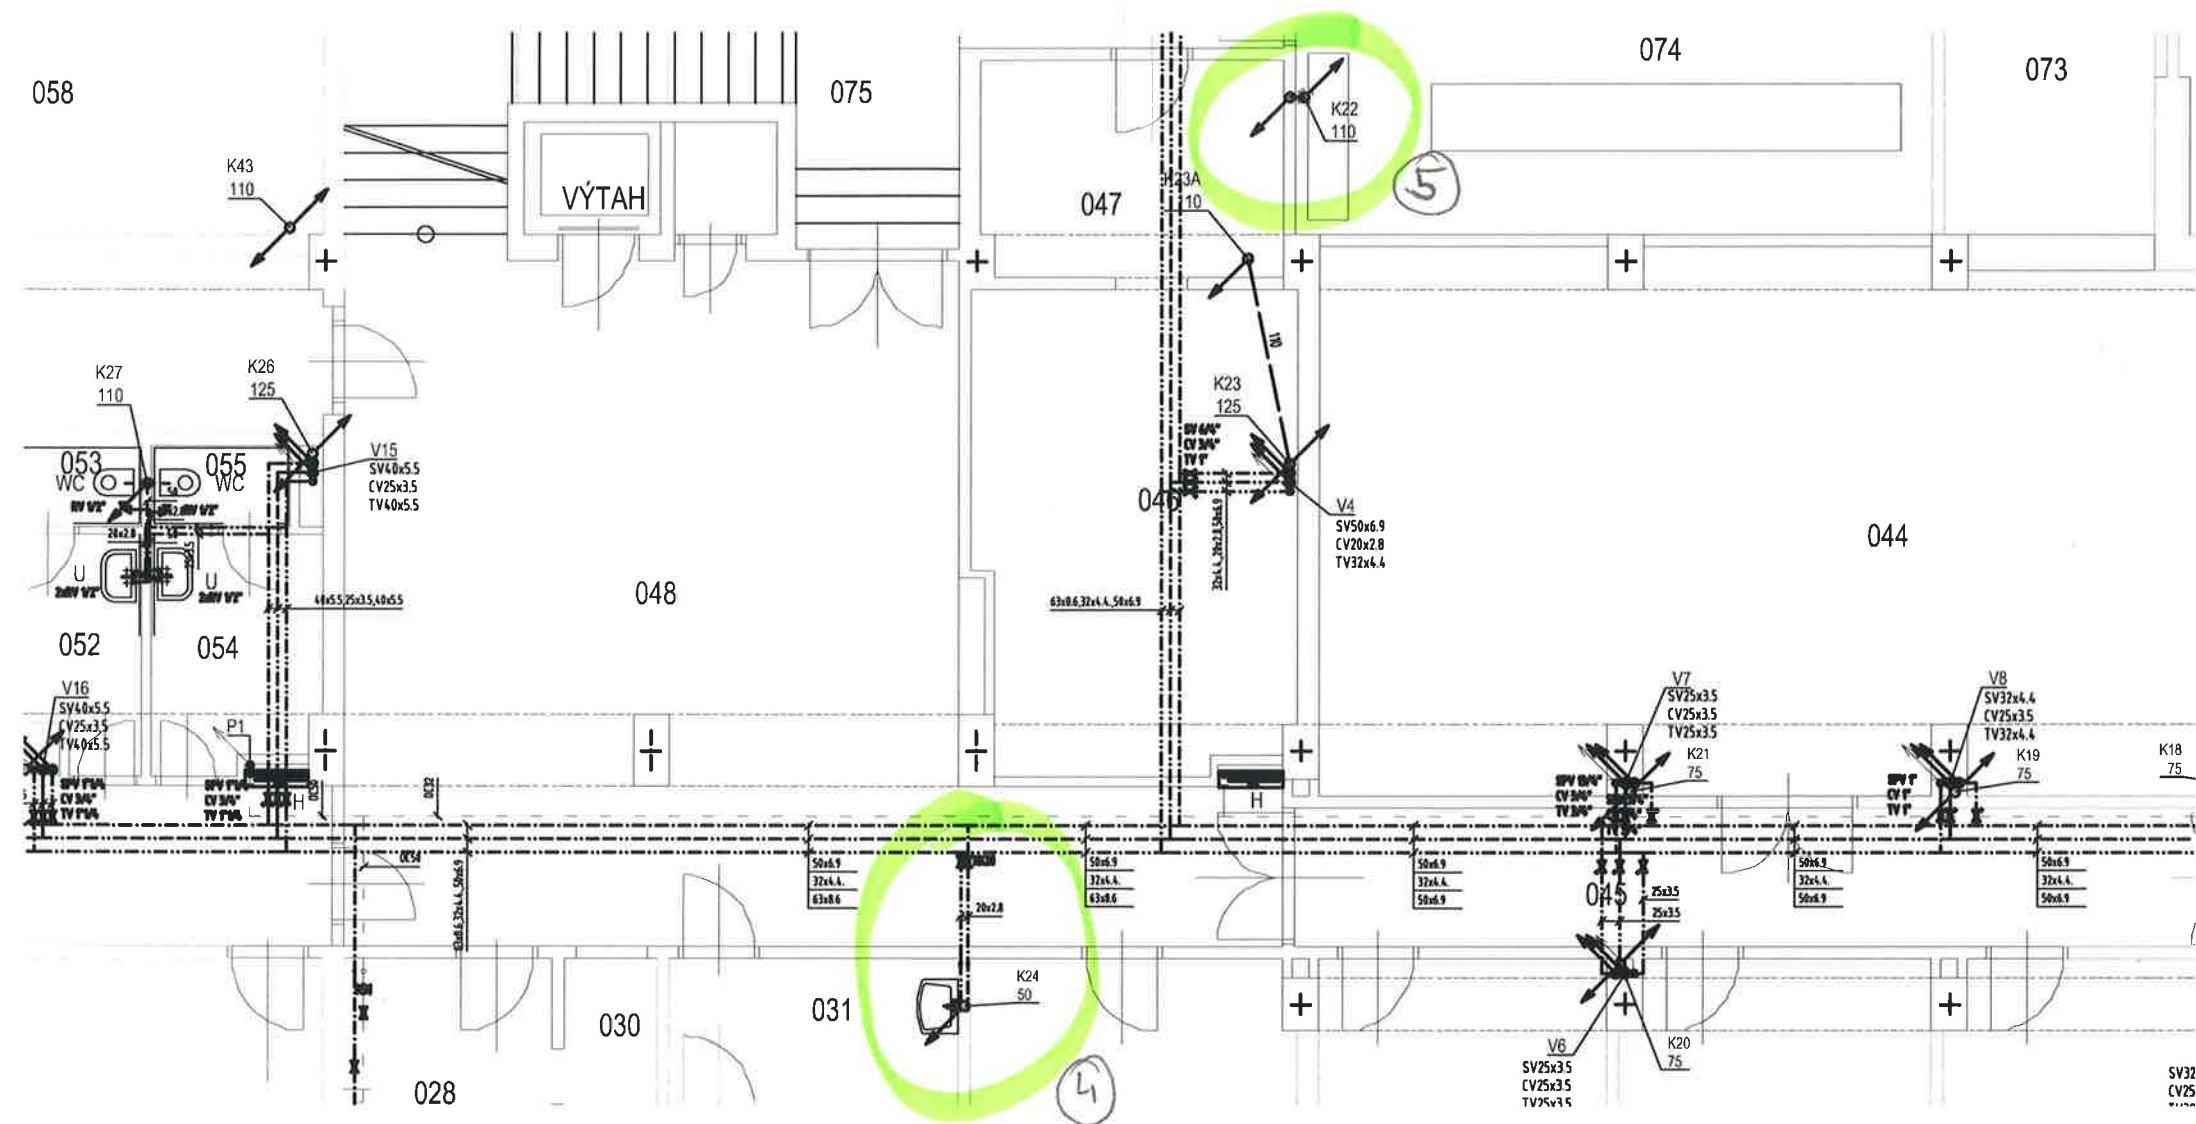


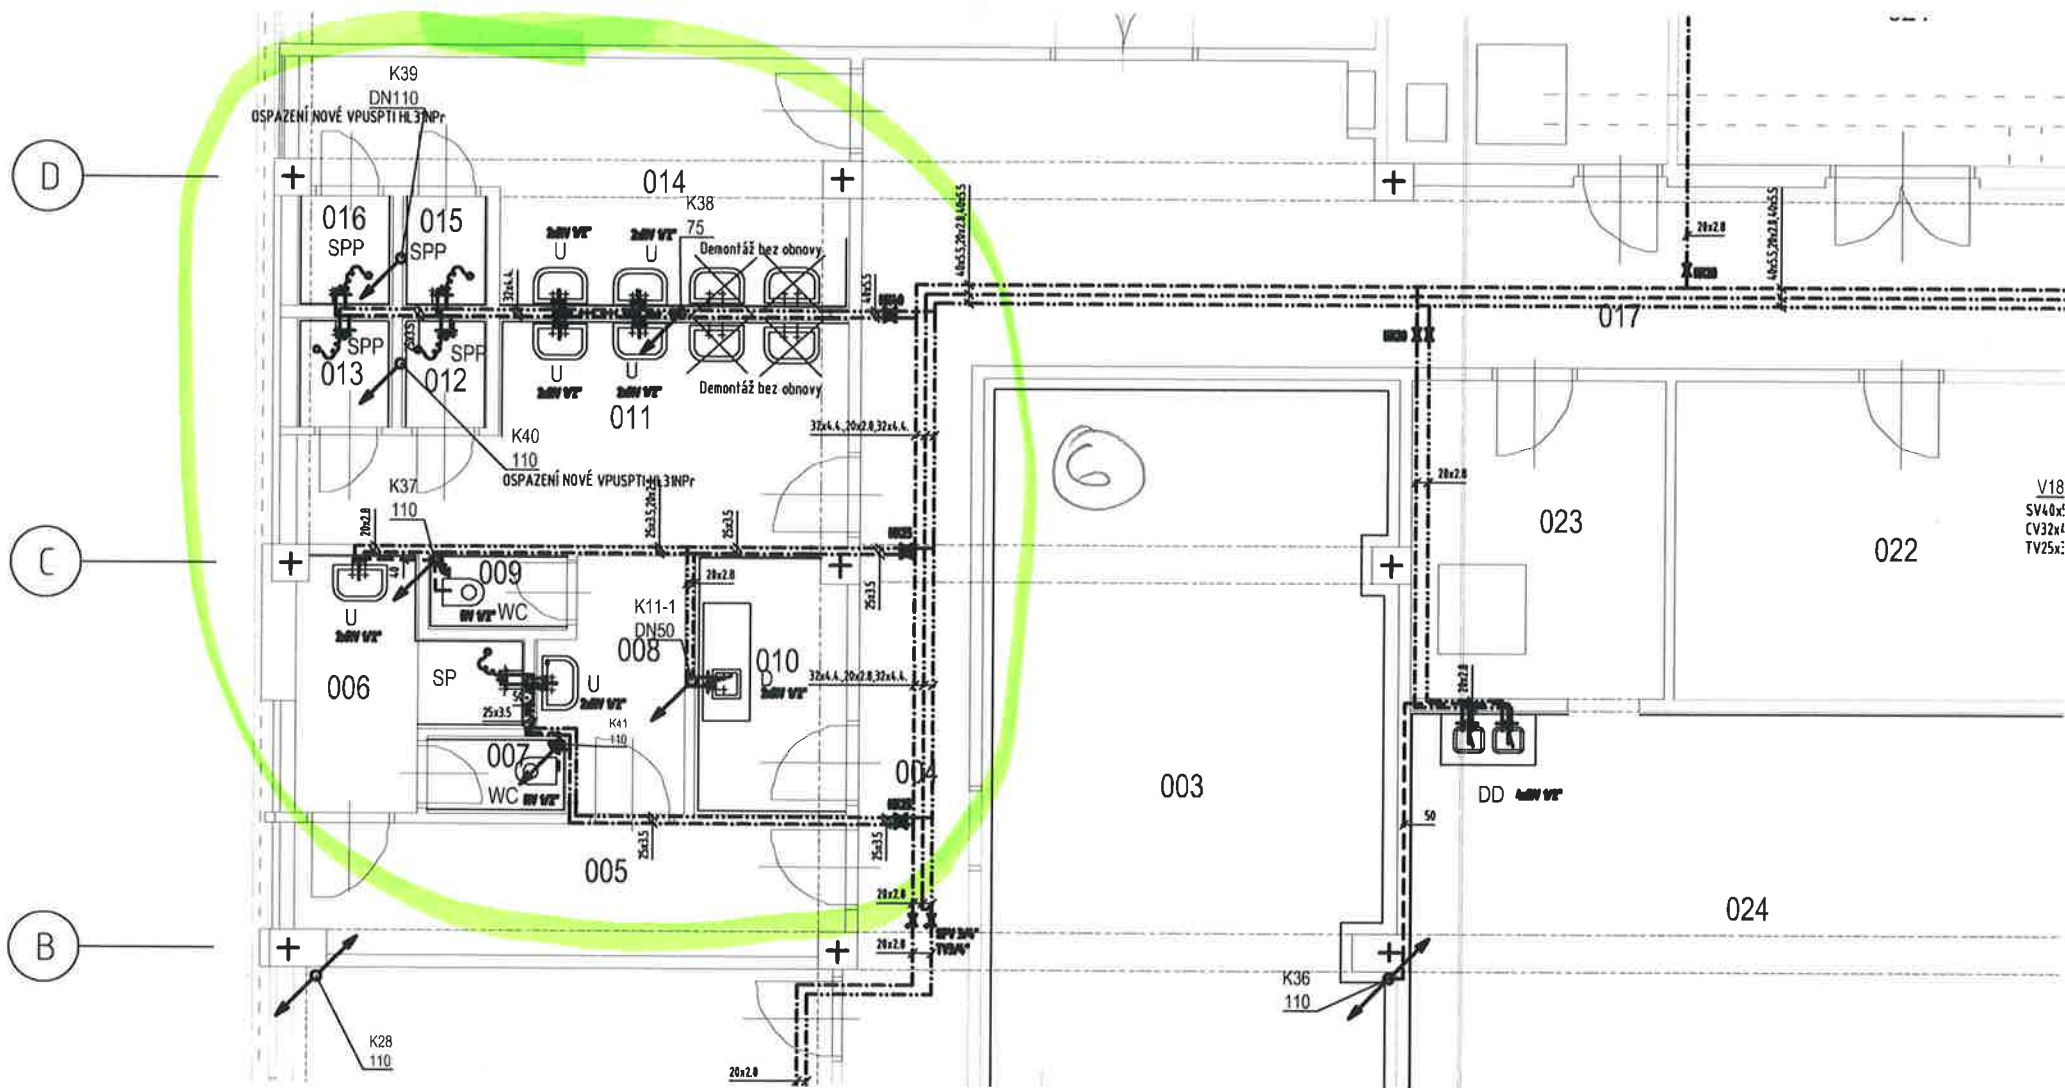

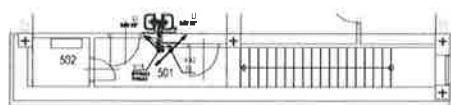

ČÍSLO	NÁZEV	RZ	ÚPRAVA PODLAHY	ÚPRAVA STĚN
501	CHODBA		DLAŽBA	ŠTUKOVÁ OMÍTKA
502	RIZOVODNA		LINO	ŠTUKOVÁ OMÍTKA
503	SPKLAD		LINO	ŠTUKOVÁ OMÍTKA
504	PŘEDNÍ KABINA		LINO	ŠTUKOVÁ OMÍTKA
505	SPKLAD		LINO	ŠTUKOVÁ OMÍTKA

PŮDORYS 1NP

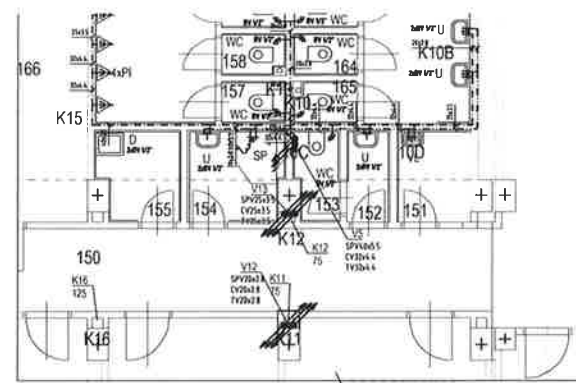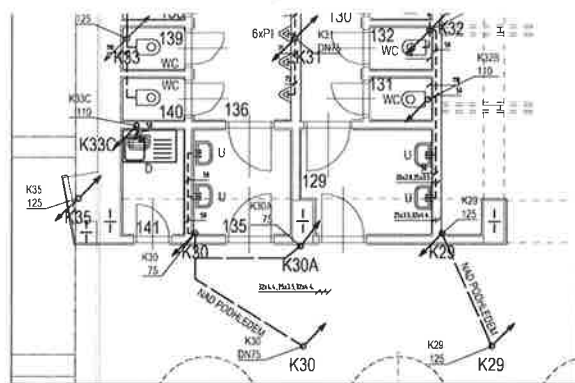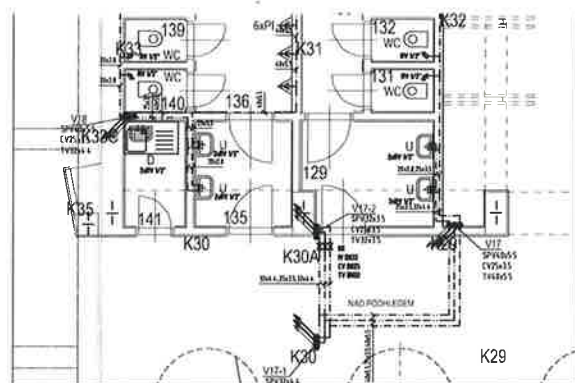

118

DŘEV

NAPOJENÍ VE VÝMĚNÍKOVÉ
STANICI IPP

VEDENÍ V KANÁLE

20V 1/2"

U

K6

50

119

169

VEDENÍ POD STŘEŠÍ

K22
110

K22
110

K23A
110

WC

120

121

122

V4

SPV50x6.9

CV20x2.8

TV25x3.5

K23

125

V4-1

SPV50x6.9

CV20x2.8

TV25x3.5

VEDENÍ POD STŘEŠÍ

168

167

166

K13

110

K14

50

75

25x3.5

75

32x4.4

75

32x4.4

75

32x4.4

4xP