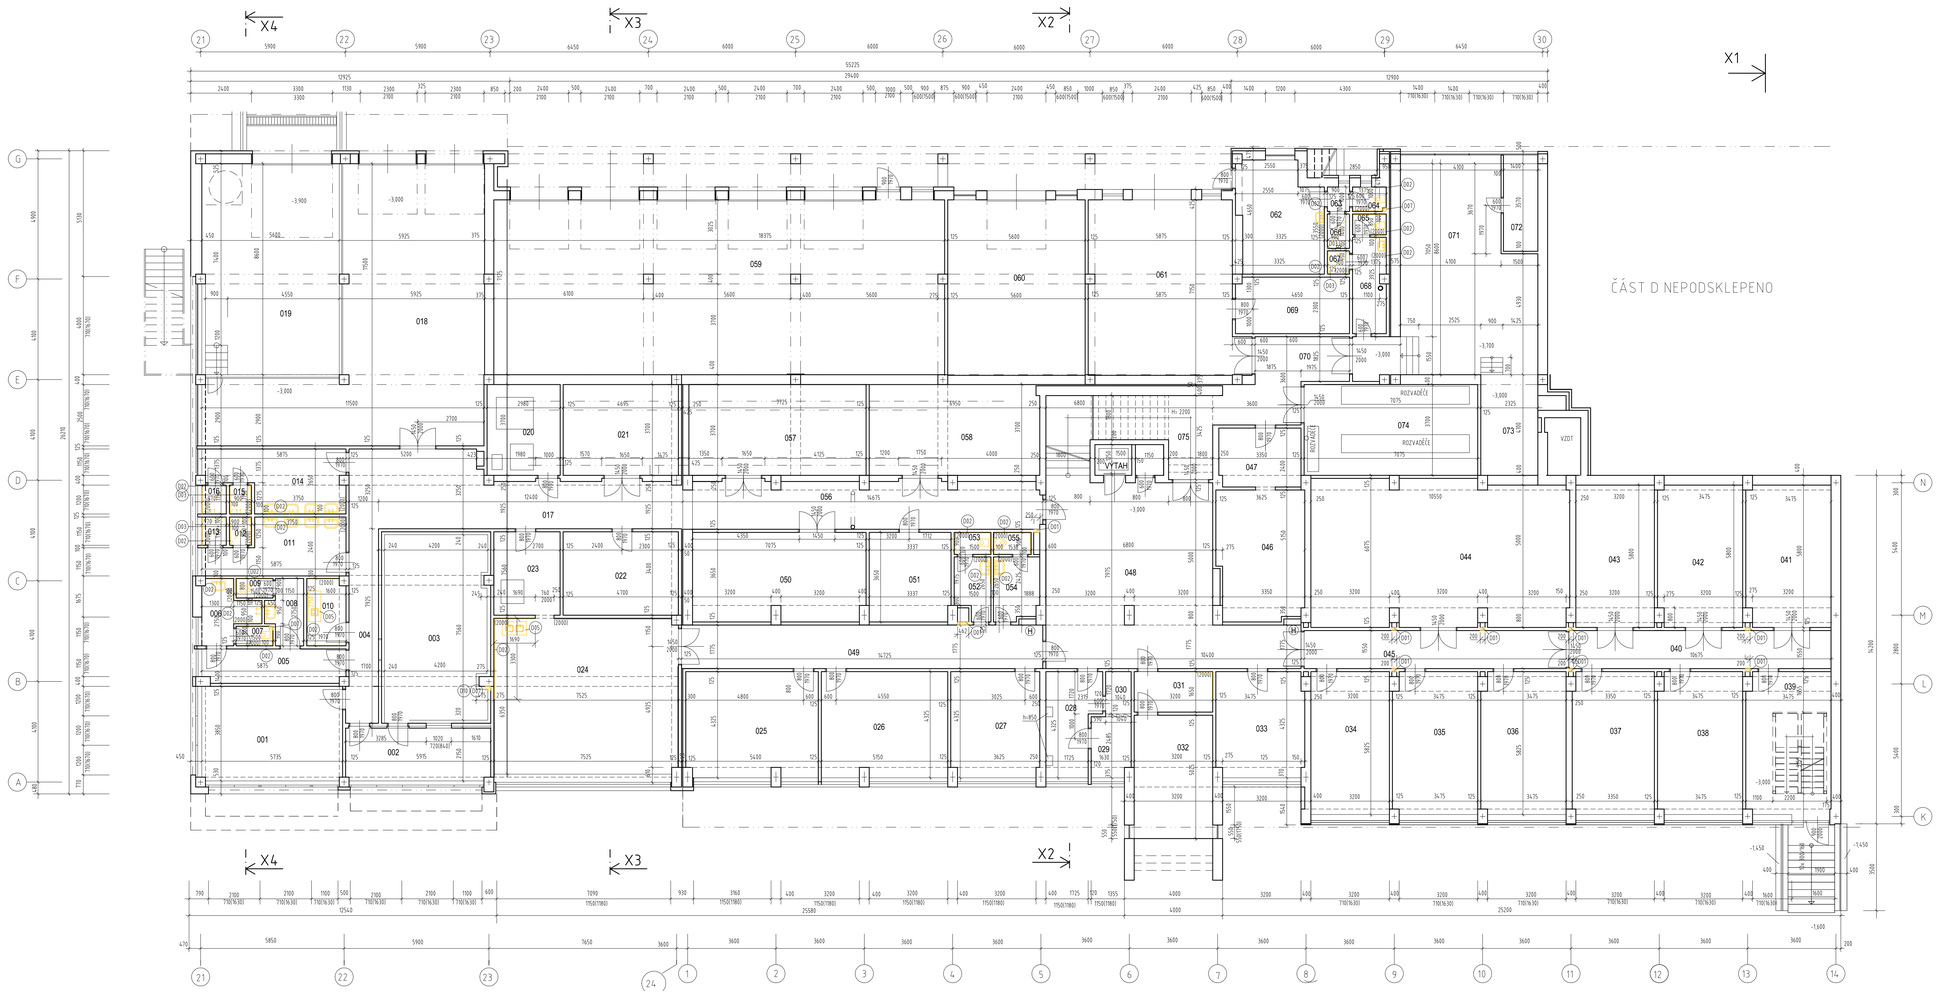

LEGENDA

D01	VYBOURANÍ STĚNY INSTALAČNÍ PŘÍČKY NA CELOU VÝŠKU PODLAŽÍ
D02	ODSTRANĚNÍ KERAMICKÉHO OBKLADU
D03	ODSTRANĚNÍ SKLADBY PODLAHY (KERAMICKÁ DLAŽBA DO CEMENTOVÉHO LOŽE, BETONOVÁ MAZANINA 100MM, ASFALTOVÝ PÁS V SUTERÉNU)
D04	ODSTRANĚNÍ PODHLEDU, PONECHÁNÍ NOSNÉHO ROŠTU
D05	DEMONTÁŽ KUCHYŇKÉ LINKY PRO ZPĚTNOU MONTÁŽ
D06	ODSTRANĚNÍ ZAPLENTOVÁNÍ KANALIZACE 200/200 U PODLAHY
D07	ODSTRANĚNÍ SVISLÉHO ZAPLENTOVÁNÍ KANALIZACE U STĚNY ČI SLOUPU
D08	ODSTRANĚNÍ VODOROVNÉHO ZAPLENTOVÁNÍ KANALIZACE POD STROPEM
D09	ODBOURÁNÍ NÁŠLAPNÉ VRSTVY PODLAHY - DLAŽBA+BET. MAZANINA 80MM A ROZEBRANÍ ZASTROPENÍ INSTALAČNÍHO KANÁLU - PZD DESKY
D10	ROZEBRANÍ AKUSTICKÉHO OBKLADU V S. tm. VÝŠKY 4.25m
D11	ODBOURÁNÍ NÁŠLAPNÉ VRSTVY PODLAHY - PLOVOUCÍ PODLAHA, BET. MAZANINA 80MM A ROZEBRANÍ ZASTROPENÍ INSTALAČNÍHO KANÁLU - PZD DESKY
D12	ODBOURÁNÍ NÁŠLAPNÉ VRSTVY PODLAHY - LINO, BET. MAZANINA 80MM A ROZEBRANÍ ZASTROPENÍ INSTALAČNÍHO KANÁLU - PZD DESKY
D20	ODSTRANĚNÍ CELÉ SKLADBY STŘECHY AŽ NA STROPNÍ KONSTRUKCI, VČ KRYTINY VYTAŽENÉ NA STĚNY
D21	ODSTRANĚNÍ SVÍTIDLIKU
D22	VRTANÝ PROSTUP BETONOVÝM STROPEM A SOUVRSTVÍM STŘECHY PR. 200mm

LEGENDA

	STÁVAJÍCÍ KONSTRUKCE
	BOURANÉ KONSTRUKCE

LEGENDA MÍSTNOSTÍ

ČÍSLO	NÁZEV	M2	ÚPRAVA PODLAHY	ÚPRAVA STĚN
001	ZKOUŠEBNA	22,8	24/12,5+7 KOBEREC	Stávající úpr.na
002	PŘÍJEZDA	12,6	24/12,5+7 KOBEREC	Stávající úpr.na
003	ZKOUŠEBNA	59,2	24/12,5+7 KOBEREC	ASZ/12,5+7 OBKLAD
004	CHODBA	9,4	BETONOVÁ MAZANINA	Stávající úpr.na
005	CHODBA	8,1	DLAŽBA	Stávající úpr.na
006	UMÝVÁRNA	4,2	DLAŽBA	Stávající úpr.na-OBKLAD
007	WC	1,2	DLAŽBA	Stávající úpr.na-OBKLAD
008	UMÝVÁRNA	3,6	DLAŽBA	Stávající úpr.na-OBKLAD
009	WC	1,2	DLAŽBA	Stávající úpr.na-OBKLAD
010	KUCHYŇKA	4,3	DLAŽBA	Stávající úpr.na-OBKLAD
011	UMÝVÁRNA	11,4	DLAŽBA	Stávající úpr.na-OBKLAD
012	SPRCHA	1,1	DLAŽBA	Stávající úpr.na-OBKLAD
013	SPRCHA	1,0	DLAŽBA	Stávající úpr.na-OBKLAD
014	UMÝVÁRNA	12,3	DLAŽBA	Stávající úpr.na-OBKLAD
015	SPRCHA	1,0	DLAŽBA	Stávající úpr.na-OBKLAD
016	SPRCHA	1,1	DLAŽBA	Stávající úpr.na-OBKLAD
017	CHODBA	32,8	DLAŽBA	Stávající úpr.na
018	SVOZ/GARÁŽ - SKLAD	78,1	BETON	Stávající úpr.na
019	GARÁŽ	41,3	BETON	Stávající úpr.na
020	VZDUCHOTECHNIKA	11,0	BETON	Stávající úpr.na
021	SKLAD	17,3	BETON	Stávající úpr.na
022	SKLAD	15,9	BETON	Stávající úpr.na
023	KERAMIKA + PEC	9,2	DLAŽBA	Stávající úpr.na
024	KERAMICKÁ DÍLNA	49,8	DLAŽBA	Stávající úpr.na-OBKLAD
025	VĚŽÍRNA	23,1	KOBEREC	Stávající úpr.na
026	ZKOUŠEBNA	22,1	KOBEREC	Stávající úpr.na
027	WC	9,5	KOBEREC	Stávající úpr.na
028	TECHNICKÁ MEZINOSI	8,5	BETONOVÁ MAZANINA	Stávající úpr.na
029	VENTILÁTORY VZDUCHOTECHNIKA	3,8	BETONOVÁ MAZANINA	Stávající úpr.na
030	VENTILÁTORY VZDUCHOTECHNIKA	7,8	BETONOVÁ MAZANINA	Stávající úpr.na
031	SKLAD	5,3	BETONOVÁ MAZANINA	Stávající úpr.na
032	SKLAD	15,8	BETONOVÁ MAZANINA	Stávající úpr.na
033	ZKOUŠEBNA	15,4	KOBEREC	Stávající úpr.na
034	SKLAD	18,6	BETONOVÁ MAZANINA	Stávající úpr.na
035	SKLAD	29,8	BETONOVÁ MAZANINA	Stávající úpr.na
036	SKLAD	29,8	BETONOVÁ MAZANINA	Stávající úpr.na
037	SKLAD	19,4	BETONOVÁ MAZANINA	Stávající úpr.na
038	ZKOUŠEBNA	29,8	KOBEREC	Stávající úpr.na
039	ÚMROVÉ SCHODIŠTĚ	20,7	BETONOVÁ MAZANINA	Stávající úpr.na
040	CHODBA	16,3	DLAŽBA	Stávající úpr.na
041	SKLAD	19,9	BETONOVÁ MAZANINA	Stávající úpr.na
042	SKLAD	19,9	BETONOVÁ MAZANINA	Stávající úpr.na
043	SKLAD	18,6	BETONOVÁ MAZANINA	Stávající úpr.na
044	SKLAD	61,9	BETONOVÁ MAZANINA	Stávající úpr.na
045	CHODBA	16,3	DLAŽBA	Stávající úpr.na
046	ÚKLID	18,7	BETONOVÁ MAZANINA	Stávající úpr.na
047	ÚKLID	7,9	BETONOVÁ MAZANINA	Stávající úpr.na
048	CHODBA	57,9	DLAŽBA	Stávající úpr.na
049	CHODBA	24,7	DLAŽBA	Stávající úpr.na
050	SKLAD	25,3	BETONOVÁ MAZANINA	Stávající úpr.na
051	SKLAD	25,3	BETONOVÁ MAZANINA	Stávající úpr.na
052	SKLAD	12,1	BETONOVÁ MAZANINA	Stávající úpr.na
053	UMÝVÁRNA	3,5	DLAŽBA	Stávající úpr.na-OBKLAD
054	WC	1,6	DLAŽBA	Stávající úpr.na
055	UMÝVÁRNA	4,7	DLAŽBA	Stávající úpr.na
056	WC	1,4	DLAŽBA	Stávající úpr.na
057	CHODBA	23,3	BETONOVÁ MAZANINA	Stávající úpr.na
058	SKLAD	26,7	BETONOVÁ MAZANINA	Stávající úpr.na
059	SKLAD	25,5	BETONOVÁ MAZANINA	Stávající úpr.na
060	GARÁŽ	111	BETONOVÁ MAZANINA	Stávající úpr.na
061	GARÁŽ - MYČKA	48	BETONOVÁ MAZANINA	OBKLAD
062	KOTELNA	42,5	BETONOVÁ MAZANINA	Stávající úpr.na
063	TECHNICKÁ MEZINOSI	16,9	BETONOVÁ MAZANINA	Stávající úpr.na
064	CHODBA	8,9	BETONOVÁ MAZANINA	Stávající úpr.na
065	WC	1,4	DLAŽBA	Stávající úpr.na-OBKLAD
066	WC	1,2	DLAŽBA	Stávající úpr.na-OBKLAD
067	SPRCHA	11,9	DLAŽBA	Stávající úpr.na-OBKLAD
068	SPRCHA	8,3	DLAŽBA	Stávající úpr.na-OBKLAD
069	CHODBA	5,3	BETONOVÁ MAZANINA	Stávající úpr.na
070	SKLAD	10,6	BETONOVÁ MAZANINA	Stávající úpr.na
071	CHODBA	13,1	BETONOVÁ MAZANINA	Stávající úpr.na
072	ÚKLIDOK	45,9	BETONOVÁ MAZANINA	Stávající úpr.na
073	PLYNOVÝ UZÍVAČE	4,9	BETONOVÁ MAZANINA	Stávající úpr.na
074	TECHNICKÁ MEZINOSI	19,6	BETONOVÁ MAZANINA	Stávající úpr.na
075	ROZVODNA	26,7	BETONOVÁ MAZANINA	Stávající úpr.na
076	CHODBA	11,7	BETONOVÁ MAZANINA	Stávající úpr.na

Vedoucí projektu	Zodpov. projektant	vypracoval
Ing. P. Kučera	Ing. P. Kučera	Ing. P. Kučera

Ing. Hana Hermová
Ing. Petr Kučera
h2projekce@gmail.com
tel:604 531 808, 604 310 925
Ladova 192, 460 14 Liberec XVII

Investor : Město Česká Lípa
Náměstí T. G. M. č.p. 1, 470 36 Česká Lípa

Stavební úpravy ZTI v budově ZUŠ Česká Lípa

D1.1. - Stavební a architektonická část

Výkres

Půdorys 1.PP - bourání

Datum	03/2018
Stupeň	DPS
Zak.č.	008/2018
Měřítko výkresu	1 : 100
Č.výkresu	Pare

D1.1.1